

ИНДИВИДУАЛЬНЫЙ ПРЕДПРИНИМАТЕЛЬ
ЗЛОБОВ АНДРЕЙ АНДРЕЕВИЧ

Объект:

«Строительство водопропускных сооружений на водных объектах
Донского бассейна, расположенных на территории Волгоградской
области»

ПРОЕКТ ПЛАНИРОВКИ ТЕРРИТОРИИ

Раздел 1. Проект планировки территории. Графическая часть

ДПТ.Ч08-24/ВВП02-ВПС01-ППТ.Р1_04

Волгоград, 2025

ИНДИВИДУАЛЬНЫЙ ПРЕДПРИНИМАТЕЛЬ
ЗЛОБОВ АНДРЕЙ АНДРЕЕВИЧ

Объект:


«Строительство водопропускных сооружений на водных объектах
Донского бассейна, расположенных на территории Волгоградской
области»

ПРОЕКТ ПЛАНИРОВКИ ТЕРРИТОРИИ

Раздел 1. Проект планировки территории. Графическая часть


ДПТ.Ч08-24/ВВП02-ВПС01-ППТ.Р1_04

Главный архитектор проекта

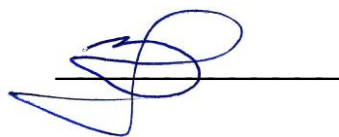

Злобов А.А.

Перв. примен.	Состав проекта планировки территории									
	Обозначение		Наименование		№№					
Справ. №					части проек-та	мо-ма	Графическо-го материала			
	ДПТ.408-24/ВВП02-ВПС01-ППТ.Р1_04		Раздел 1. Проект планировки территории. Графическая часть		1	1				
	ДПТ.408-24/ВВП02-ВПС01-ППТ.Р1_04-1		Чертеж границ зон планируемого размещения линейных объектов, М 1:500				1			
	ДПТ.408-24/ВВП02-ВПС01-ППТ.Р2_04-ПЗ		Раздел 2. Положение о размещении линейных объектов		2	2				
	ДПТ.408-24/ВВП02-ВПС01-ППТ.Р2_04.ПЗ		Положение о размещении линейных объектов							
	ДПТ.408-24/ВВП02-ВПС01-ППТ.Р3_М0		Раздел 3. Материалы по обоснованию проекта планировки территории. Графическая часть		3	3				
	ДПТ.408-24/ВВП02-ВПС01-ППТ.Р3_М0-1		Схема расположения элемента планировочной структуры М 1:25000				1			
	ДПТ.408-24/ВВП02-ВПС01-ППТ.Р3_М0-2		Схема использования территории в период подготовки проекта планировки террито-рии. Схема границ зон с особыми условиями использования территории, особо охраняе-мых природных территорий, лесничеств, М 1:500				2			
	ДПТ.408-24/ВВП02-ВПС01-ППТ.Р3_М0-3		Схема конструктивных и планировочных решений, М 1:500				3			
	ДПТ.408-24/ВВП02-ВПС01-ППТ.Р4_М0.ПЗ		Раздел 4. Материалы по обоснованию про-екта планировки территории. Пояснитель-ная записка.		4	4				
ДПТ.408-24/ВВП02-ВПС01-ППТ.Р4_М0.ПЗ		Материалы по обоснованию проекта плани-ровки территории. Пояснительная записка.								
		Приложения к разделу 4		4	4					
Подп. и дата										
Инв. № дубл.										
Взам. инв. №										
Подп. и дата										
Инв. № подл.							ДПТ.408-24/ВВП02-ВПС01-ППТ.Р1_04			
	Изм.	Копуч	Лист	№ док	Подпись	Дата				
	Нач.маст.		Злобов А.А.				Лит.		Лист	Листов
	Разраб.		Злобов А.А.							
	Н.контр.		Злобов				Состав проекта		ИП Злобов А.А.	

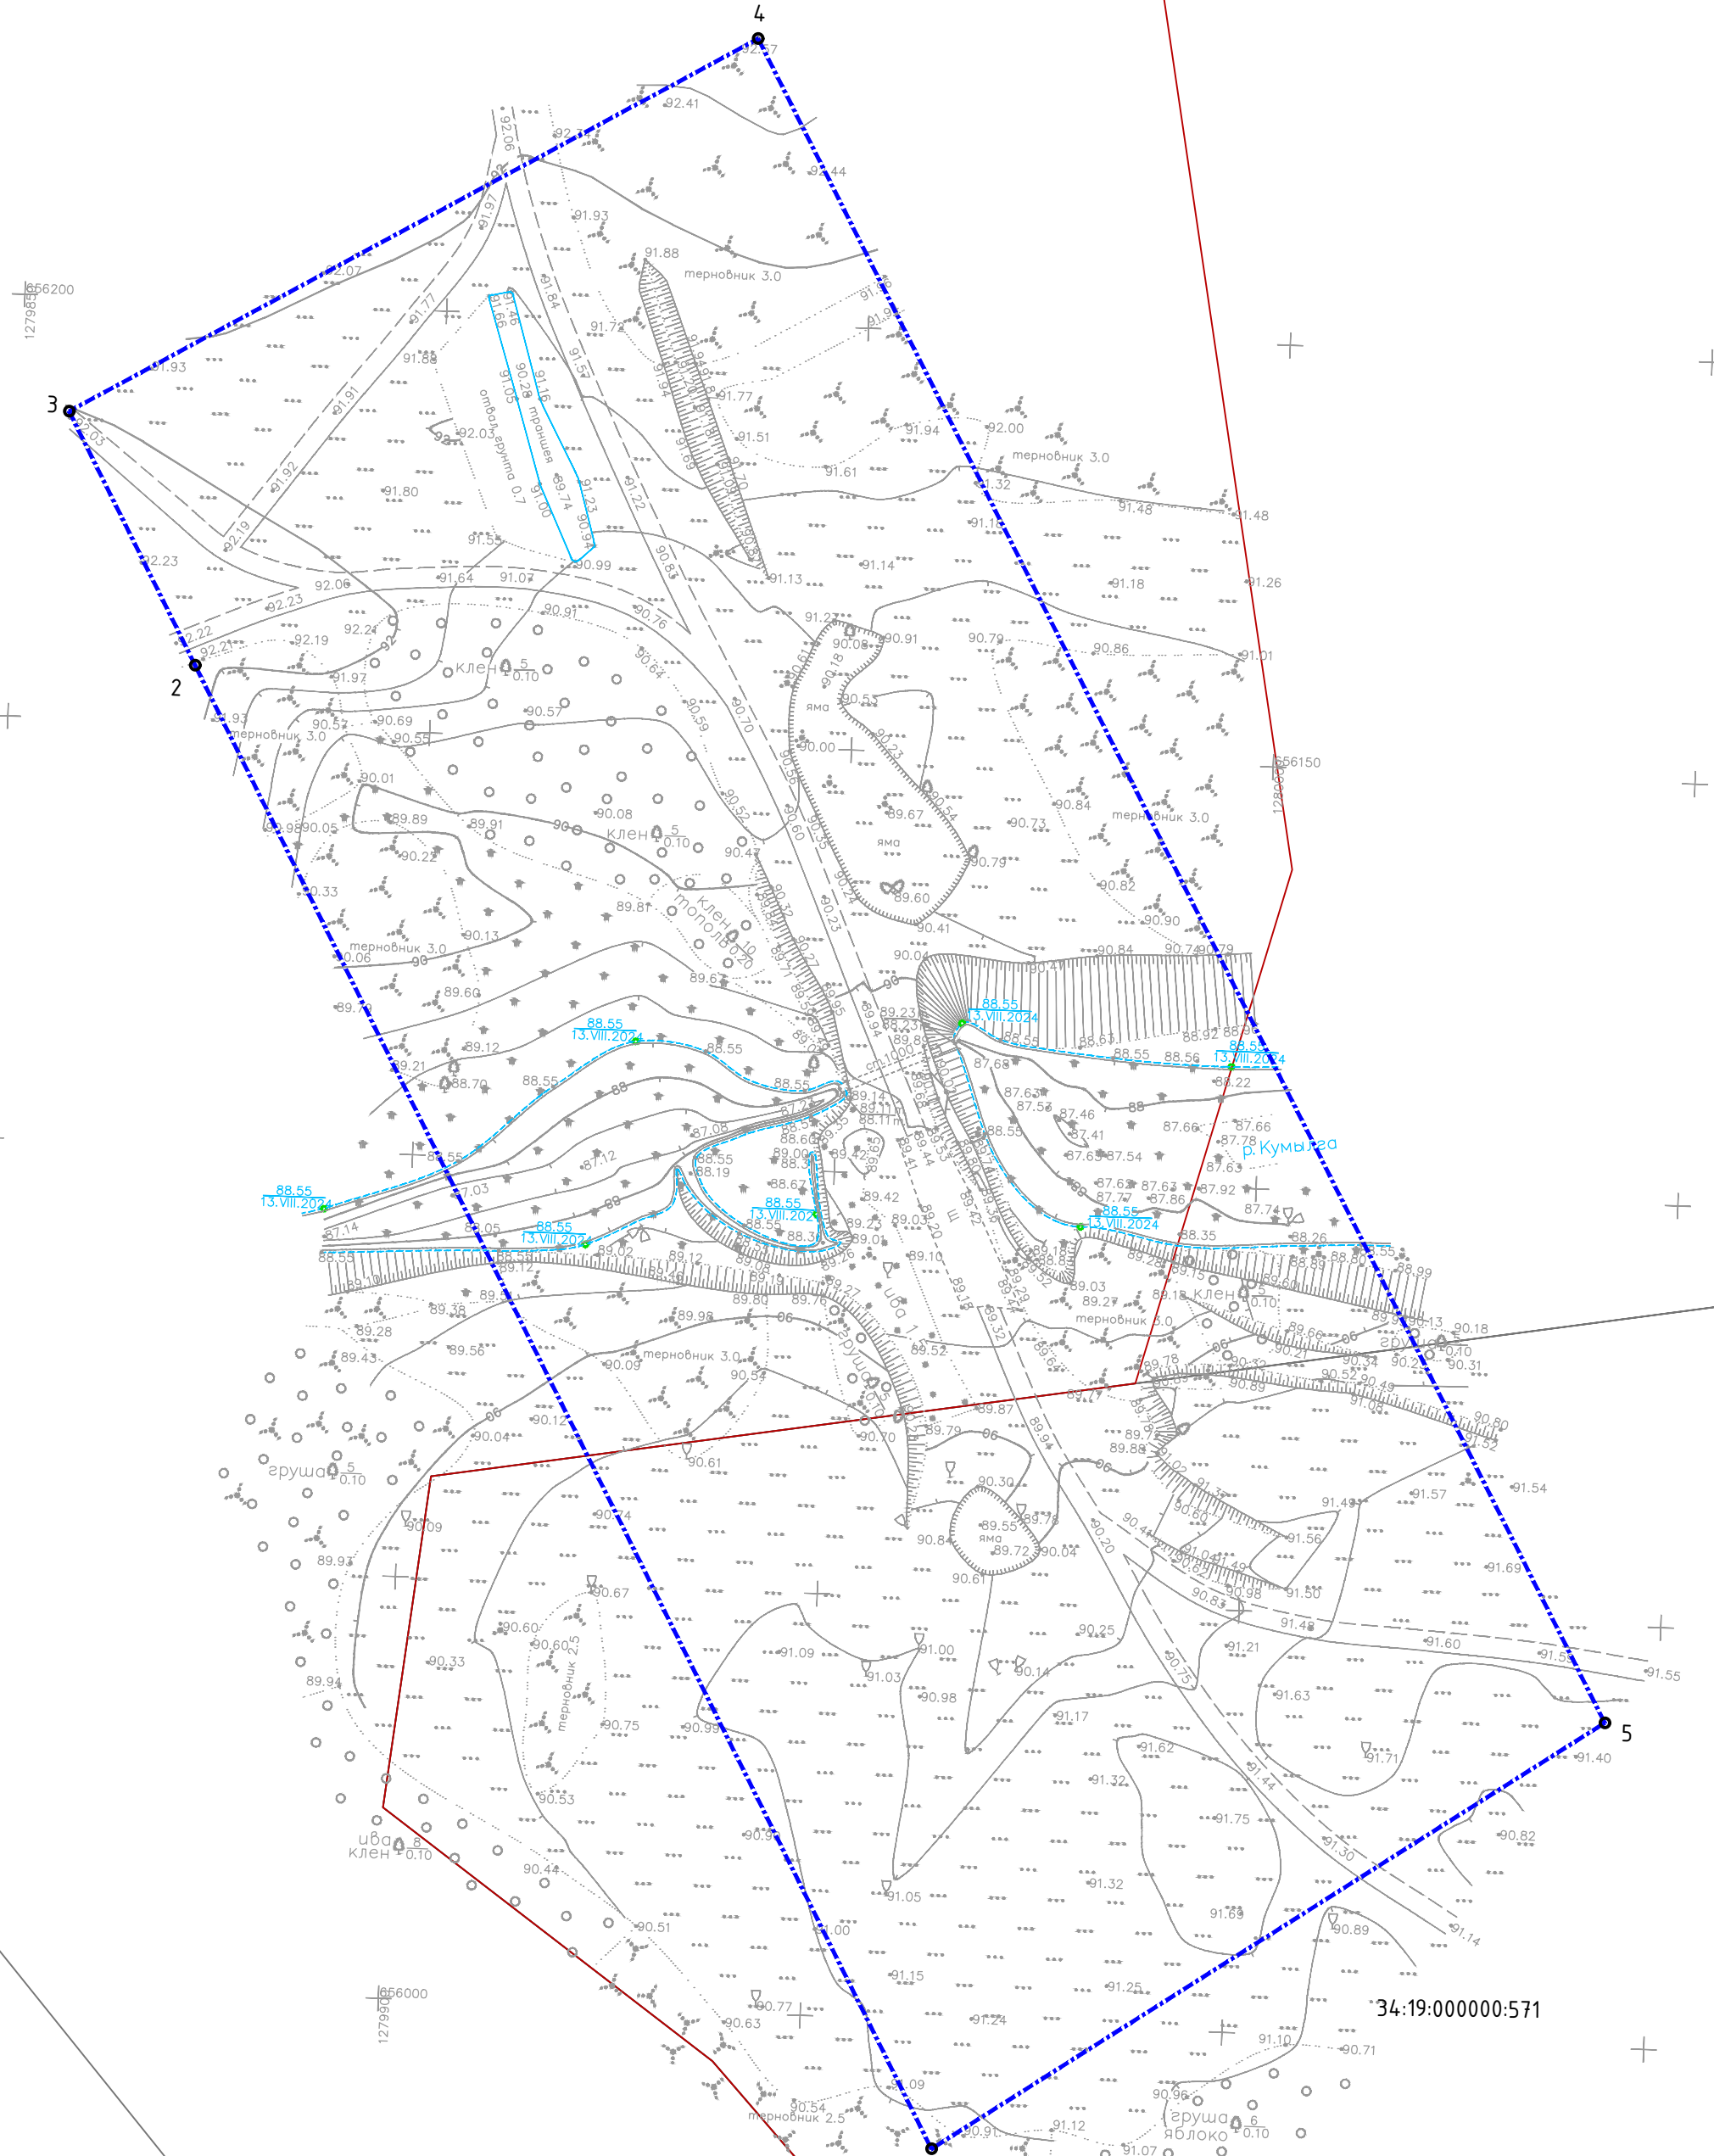


Границы:

- | | |
|---|--|
|  | - границы территории, в отношении которой осуществляется подготовка проекта планировки |
|  | - границы зон планируемого размещения линейного объекта |
|  | - номера характерных точек границ зон планируемого размещения линейных объектов, в том числе точек начала и окончания, точек изменения описания границ таких зон |

Примечания:

1. Проект планировки территории разработан на основе инженерных изысканий, предоставленных Заказчиком и выполненных в 2024–2025 годах.
2. Система координат: МСК-34, зона 1 и зона 2
3. Система высот: Балтийская
4. Границы зон планируемого размещения объектов капитального строительства, проектируемых в составе линейных объектов, обеспечивающих в том числе соблюдение расчетных показателей минимально допустимого уровня безопасности территории объектами коммунальной, транспортной, социальной инфраструктур и расчетных показателей максимально допустимого уровня территориальной доступности указанных объектов для населения в соответствии с нормативами градостроительного проектирования, – не отображены в связи с отсутствием

						ДПТ.408-24/ВВП02-ВПС01-ППТ.Р1_04-1		
						«Строительство водопропускных сооружений на водных объектах Донского бассейна, расположенных на территории Волгоградской области»		
Изм.	Кол.	Лист	№ док.	Подпись	Дата			
Г.АП		Злобов А.А.			2025	Проект планировки территории		
Разраб.		Злобов			2025	П	1	20
						Чертеж границ зон планируемого размещения линейных объектов, М 1:500 (ВПС №501)		
Н.контр						ИНДИВИДУАЛЬНЫЙ ПРЕДПРИНИМАТЕЛЬ ЗЛОБОВ А.А.		

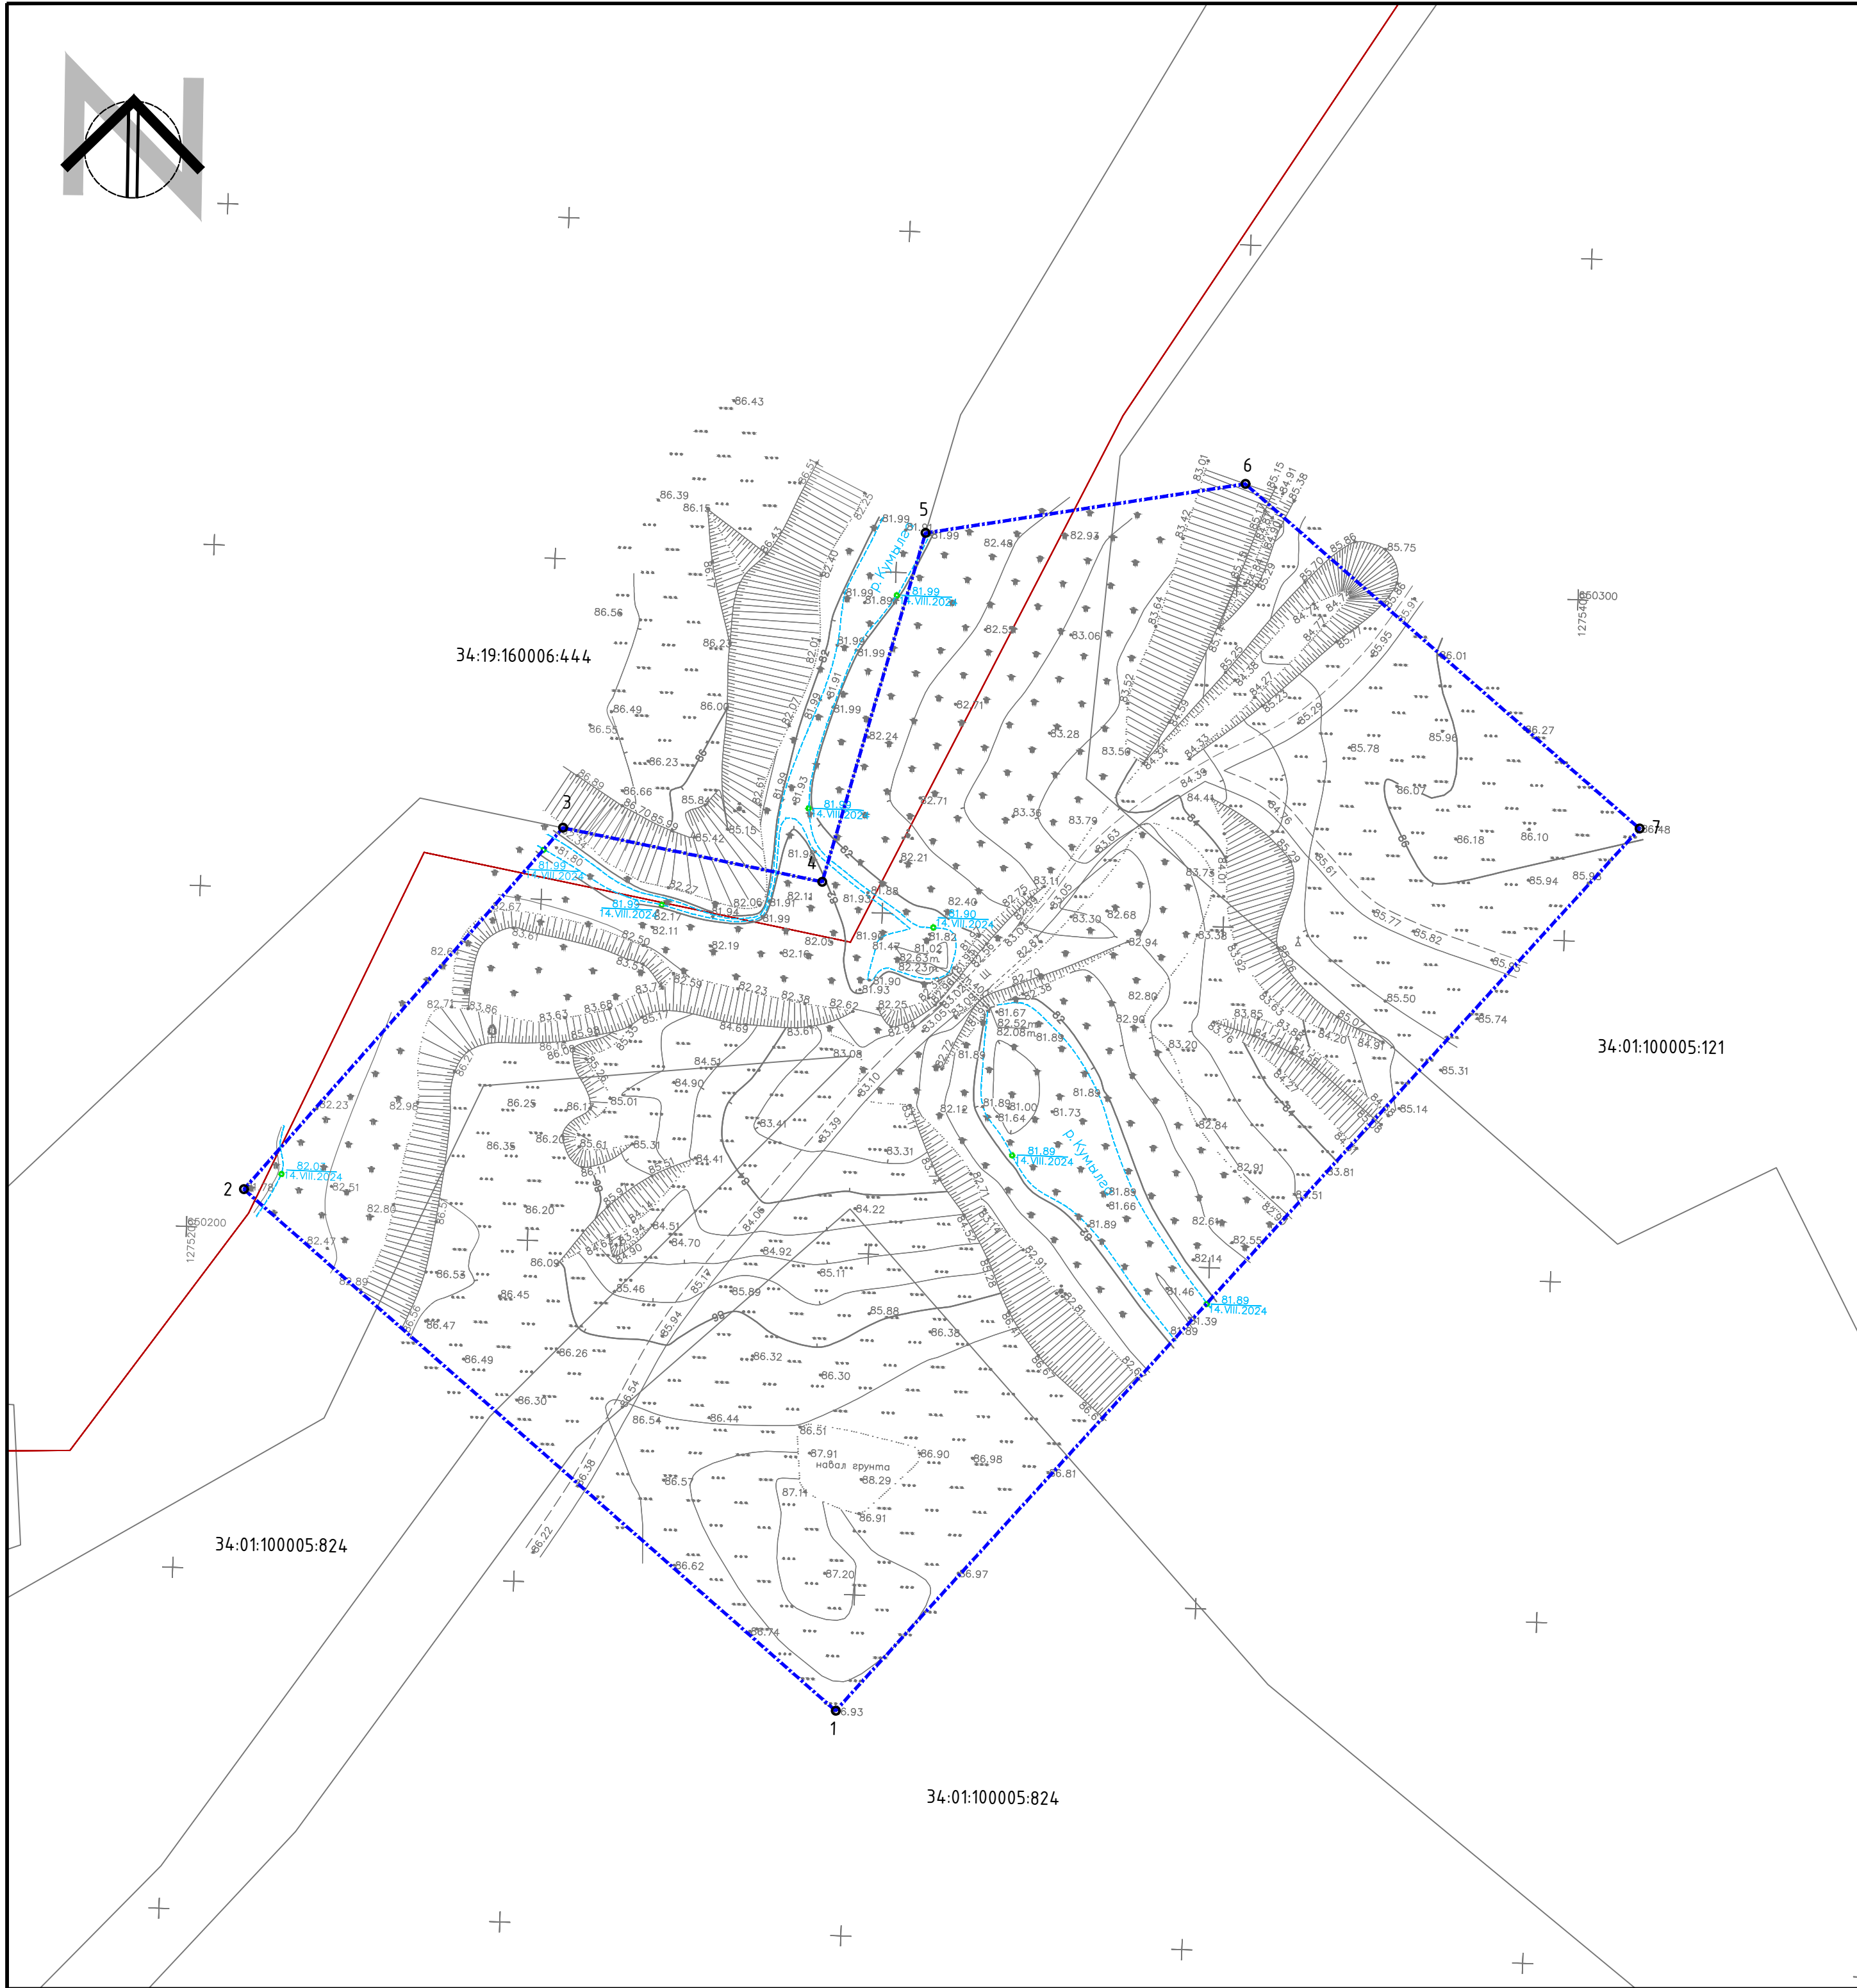


Границы:

- | | |
|---|--|
|  | - границы территории, в отношении которой осуществляется подготовка проекта планировки |
|  | - границы зон планируемого размещения линейного объекта |
|  | - номера характерных точек границ зон планируемого размещения линейных объектов, в том числе точек начала и окончания, точек изменения описания границ таких зон |

Примечания:


1. Проект планировки территории разработан на основе инженерных изысканий, предоставленных Заказчиком и выполненных в 2024–2025 годах.
2. Система координат: МСК-34, зона 1 и зона 2
3. Система высот: Балтийская
4. Границы зон планируемого размещения объектов капитального строительства, проектируемых в составе линейных объектов, обеспечивающих в том числе соблюдение расчетных показателей минимально допустимого уровня обеспеченности территории объектами коммунальной, транспортной, социальной инфраструктур и расчетных показателей максимально допустимого уровня территориальной доступности указанных объектов для населения в соответствии с нормативами градостроительного проектирования, – не отображены в связи с отсутствием

						ДПТ.408-24/ВВП02-ВПС01-ППТ.Р1_04-1			
						«Строительство водопропускных сооружений на водных объектах Донского бассейна, расположенных на территории Волгоградской области»			
Изм.	Кол.	Лист	№ док.	Подпись	Дата		Стадия	Лист	Листов
ГАП		Злобов А.А.			2025	Проект планировки территории	П	2	20
Разраб.		Злобов			2025				
						Чертеж границ зон планируемого размещения линейных объектов, М 1:500 (ВПС №502)	ИНДИВИДУАЛЬНЫЙ ПРЕДПРИНИМАТЕЛЬ ЗЛОБОВ А.А.		
Н.контрп									

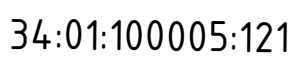

1. Проект планировки территории разработан на основе инженерных изысканий, предоставленных Заказчиком и выполненных в 2024–2025 годах.
2. Система координат: МСК–34, зона 1 и зона 2
3. Система высот: Балтийская
4. Границы зон планируемого размещения объектов капитального строительства, проектируемых в составе линейных объектов, обеспечивающих в том числе соблюдение расчетных показателей минимально допустимого уровня обеспеченности территории объектами коммунальной, транспортной, социальной инфраструктуры и расчетных показателей максимально допустимого уровня территориальной доступности указанных объектов для населения в соответствии с нормативами градостроительного проектирования, – не отображены в связи с отсутствием

						ДПТ.408-24/ВВП02-ВПС01-ППТ.Р1_04-1		
						«Строительство водопропускных сооружений на водных объектах Донского бассейна, расположенных на территории Волгоградской области»		
Изм.	Кол.	Лист	№ док.	Подпись	Дата			
Г.АП		Злобов А.А.			2025	Проект планировки территории		
Разраб.		Злобов			2025	П	З	20
						Чертеж границ зон планируемого размещения линейных объектов, М 1:500 (ВПС №503)		
Н.контр						ИНДИВИДУАЛЬНЫЙ ПРЕДПРИНИМАТЕЛЬ ЗЛОБОВ А.А.		

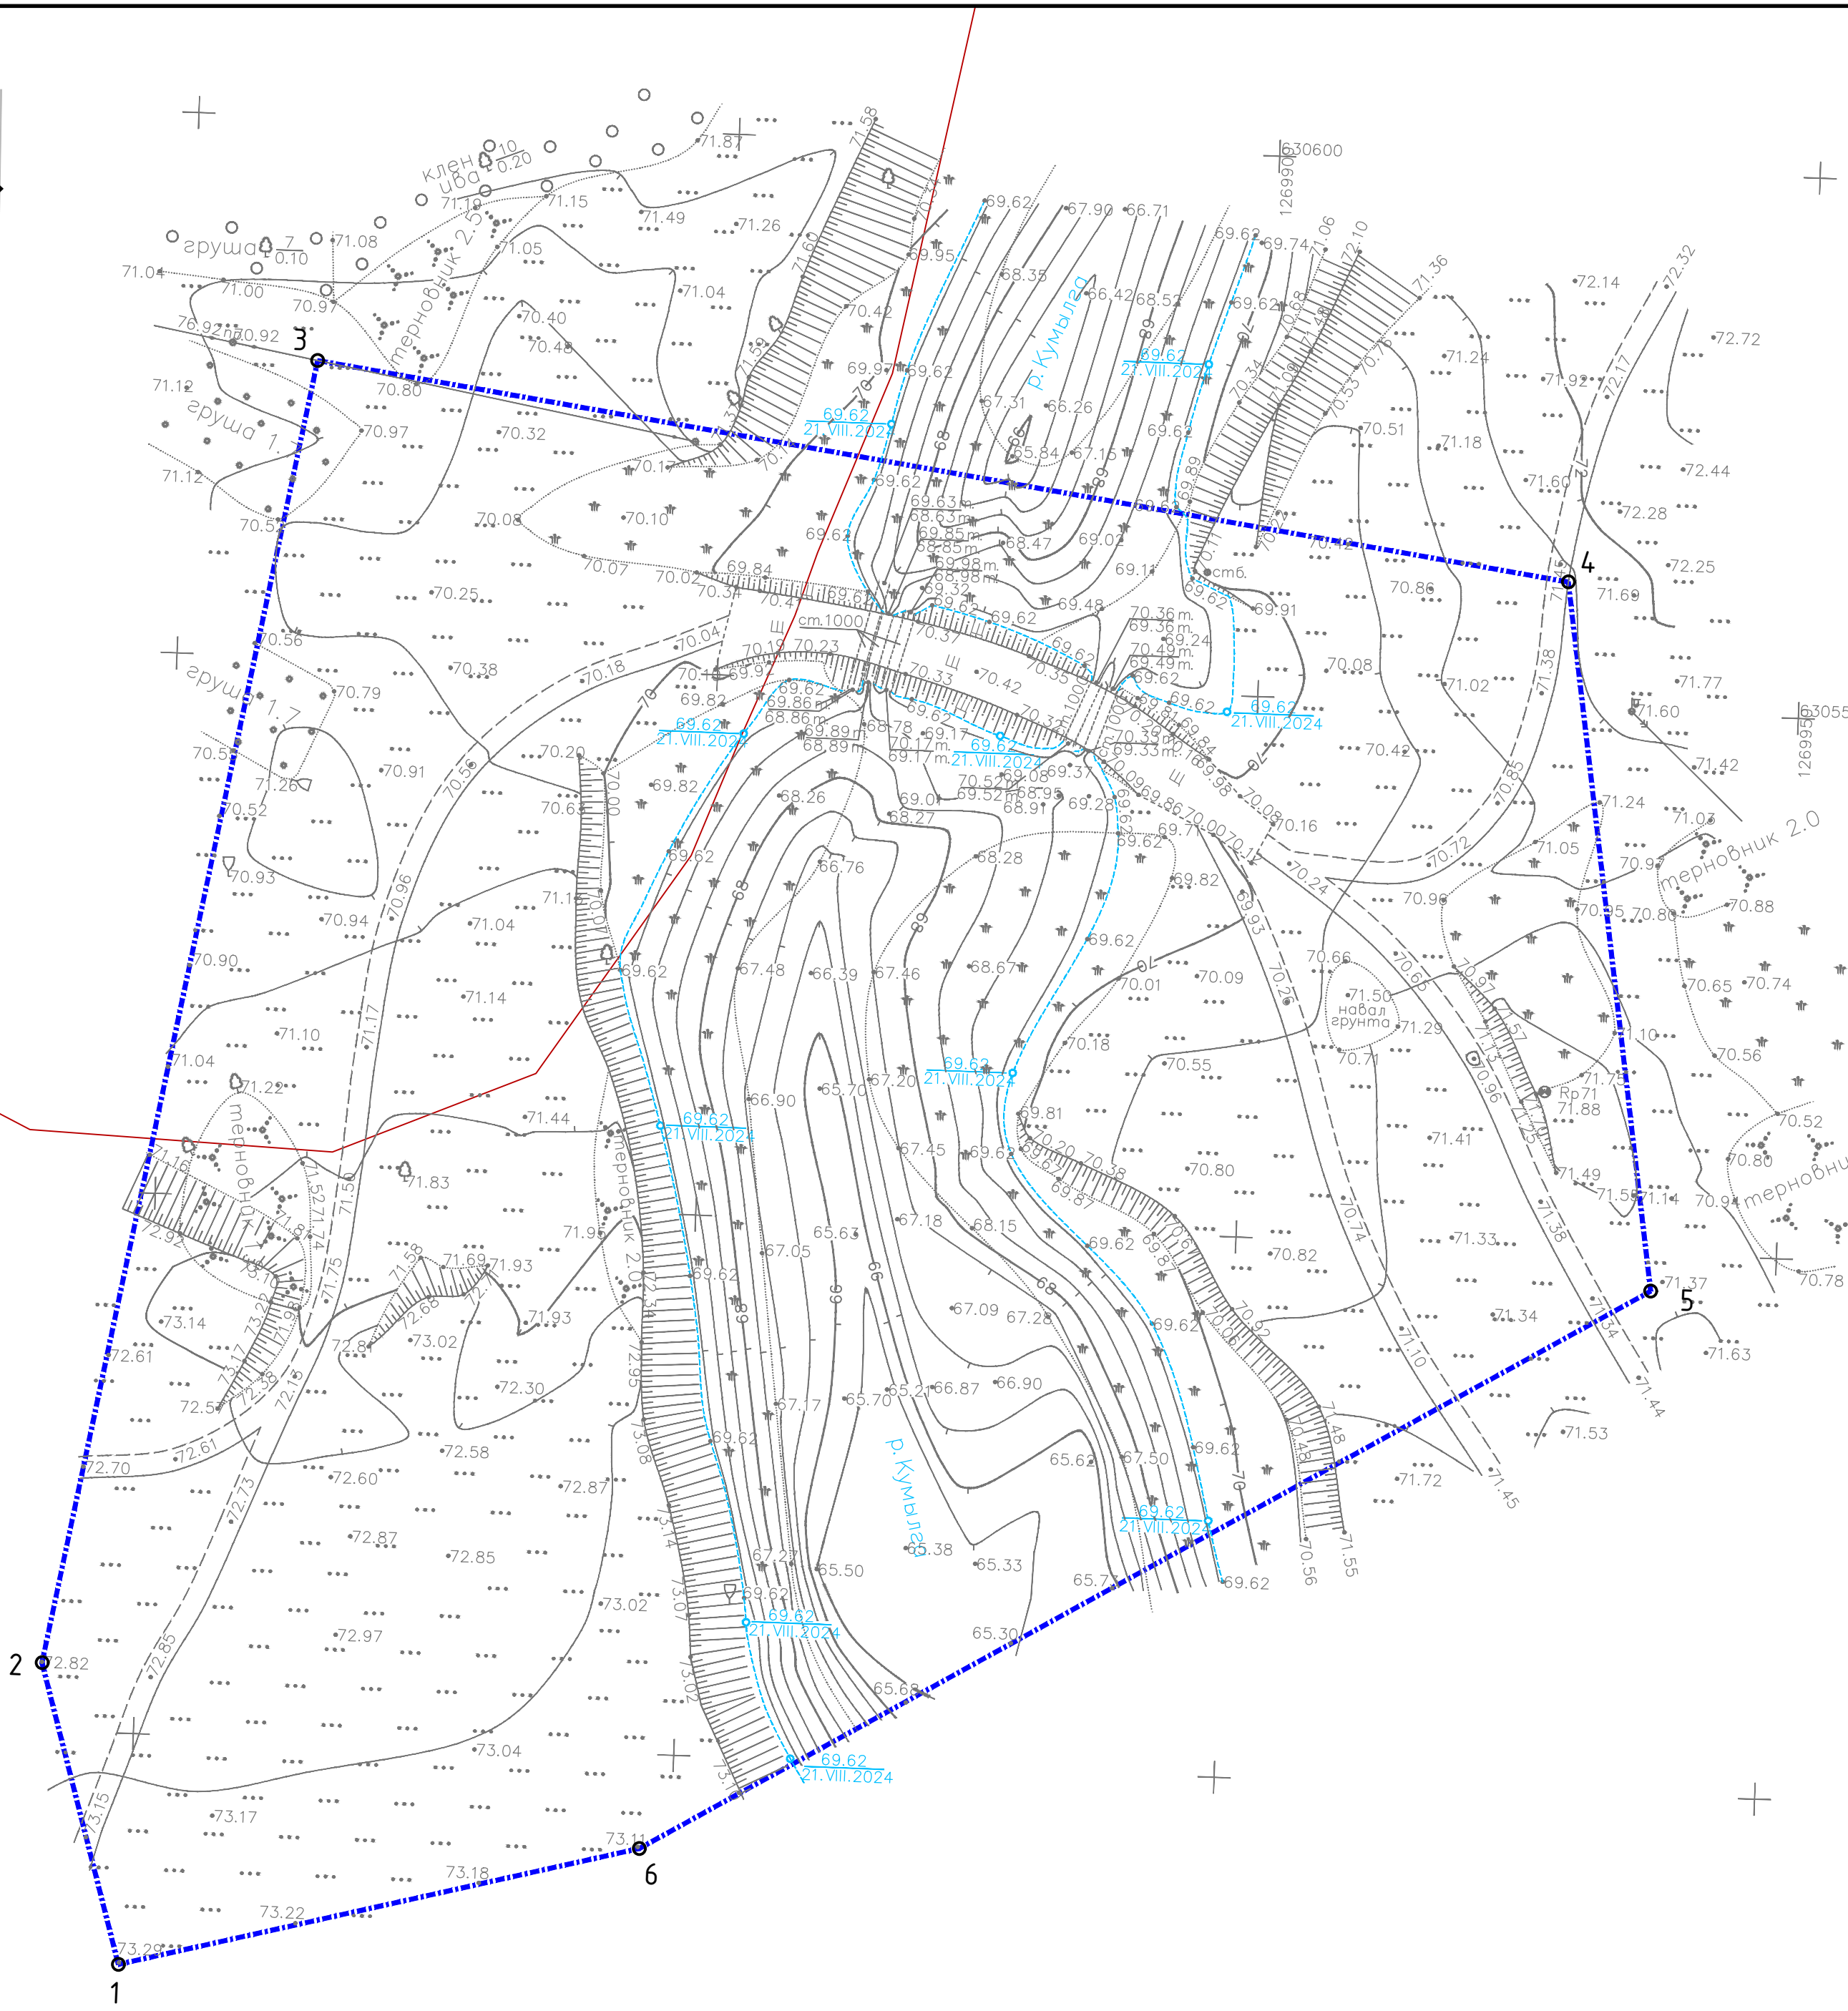


- | | |
|---|--|
|  | - границы территории, в отношении которой осуществляется подготовка проекта планировки |
|  | - границы зон планируемого размещения линейного объекта |
|  | - номера характерных точек границ зон планируемого размещения линейных объектов, в том числе точек начала и окончания, точек изменения описания границ таких зон |

Примечания:

1. Проект планировки территории разработан на основе инженерных изысканий, предоставленных Заказчиком и выполненных в 2024–2025 годах.
2. Система координат: МСК-34, зона 1 и зона 2
3. Система высот: Балтийская
4. Границы зон планируемого размещения объектов капитального строительства, проектируемых в составе линейных объектов, обеспечивающих в том числе соблюдение расчетных показателей минимально допустимого уровня обеспеченности территории объектами коммунальной, транспортной, социальной инфраструктур и расчетных показателей максимально допустимого уровня территориальной доступности указанных объектов для населения в соответствии с нормативами градостроительного проектирования, – не отображены в связи с отсутствием

						ДПТ.408-24/ВВП02-ВПС01-ППТ.Р1_04-1		
						«Строительство водопропускных сооружений на водных объектах Донского бассейна, расположенных на территории Волгоградской области»		
Изм.	Кол.	Лист	№ док.	Подпись	Дата			
Г.АП		Злобов А.А.			2025	Проект планировки территории		
Разраб.		Злобов			2025	П	7	20
						Чертеж границ зон планируемого размещения линейных объектов, М 1:500 (ВПС №507)		
И.контр						ИНДИВИДУАЛЬНЫЙ ПРЕДПРИНИМАТЕЛЬ ЗЛОБОВ А.А.		


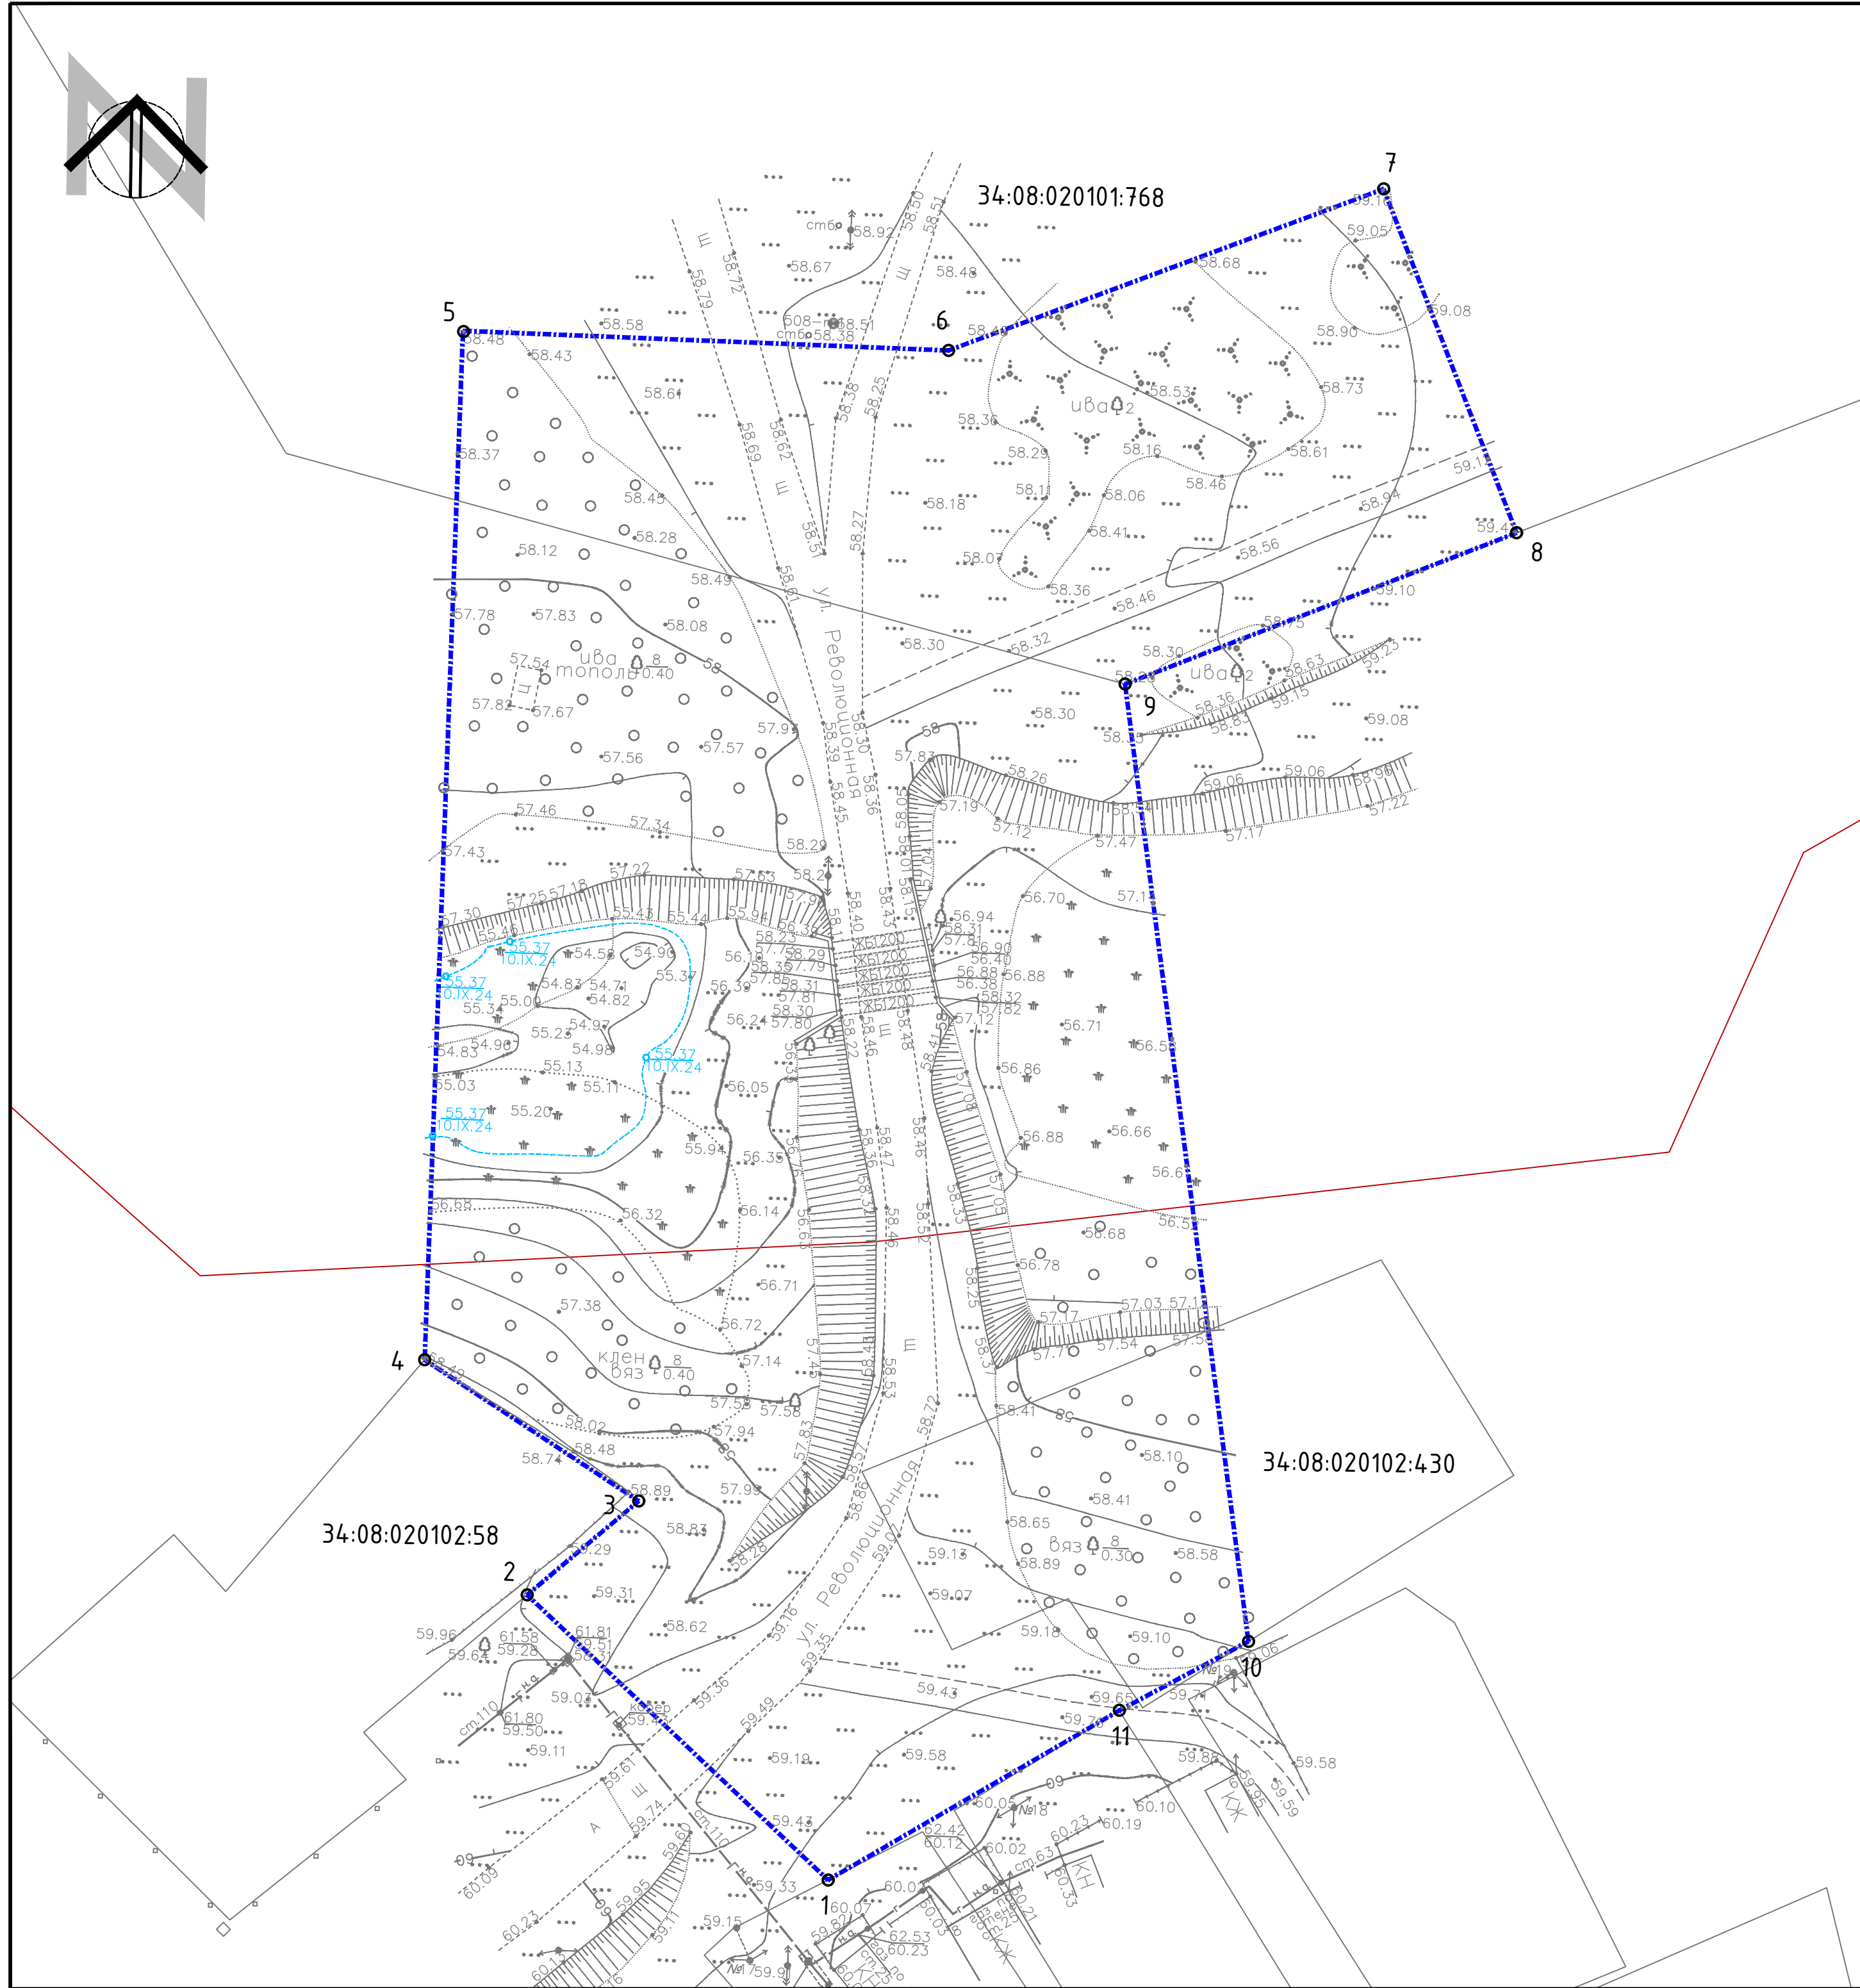


Границы:

- Примечания:

1. Проект планировки территории разработан на основе инженерных изысканий, предоставленных Заказчиком и выполненных в 2024–2025 годах.
2. Система координат: МСК-34, зона 1 и зона 2
3. Система высот: Балтийская
4. Границы зон планируемого размещения объектов капитального строительства, проектируемых в составе линейных объектов, обеспечивающих в том числе соблюдение расчетных показателей минимально допустимого уровня обеспеченности территории объектами коммунальной, транспортной, социальной инфраструктур и расчетных показателей максимально допустимого уровня территориальной доступности указанных объектов для населения в соответствии с нормативами градостроительного проектирования, – не отображены в связи с отсутствием

						ДПТ.408-24/ВВП02-ВПС01-ППТ.Р1_04-1		
						«Строительство водопропускных сооружений на водных объектах Донского бассейна, расположенных на территории Волгоградской области»		
Изм.	Кол.	Лист	№ док.	Подпись	Дата			
ГАП		Злобов А.А.			2025	Проект планировки территории		Стадия
Разраб.		Злобов			2025			Лист
								Листов
								20
						Чертеж границ зон планируемого размещения линейных объектов, М 1:500 (ВПС №508)		ИНДИВИДУАЛЬНЫЙ ПРЕДПРИНИМАТЕЛЬ ЗЛОБОВ А.А.
Н.контрп								

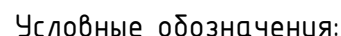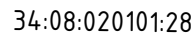

Границы:

-  – границы территории, в отношении которой осуществляется подготовка проекта планировки
-  – границы зон планируемого размещения линейного объекта
-  – номера характерных точек границ зон планируемого размещения линейных объектов, в том числе точек начала и окончания, точек изменения описания границ таких зон

Примечания:

1. Проект планировки территории разработан на основе инженерных изысканий, предоставленных Заказчиком и выполненных в 2024-2025 годах.
2. Система координат: МСК-34, зона 1 и зона 2
3. Система высот: Балтийская
4. Границы зон планируемого размещения объектов капитального строительства, проектируемых в составе линейных объектов, обеспечивающих в том числе соблюдение расчетных показателей минимально допустимого уровня обеспеченности территории объектами коммунальной, транспортной, социальной инфраструктур и расчетных показателей максимально допустимого уровня территориальной доступности указанных объектов для населения в соответствии с нормативами градостроительного проектирования, – не отображены в связи с отсутствием


						ДПТ.408-24/ВВП02-ВПС01-ППТ.Р1_04-1					
						«Строительство водопропускных сооружений на водных объектах Донского бассейна, расположенных на территории Волгоградской области»					
Изм.	Кол.	Лист	№ док.	Подпись	Дата				Стадия	Лист	Листов
ГАП		Злобов А.А.			2025	Проект планировки территории			п	9	20
Разраб.		Злобов			2025						
						Чертеж границ зон планируемого размещения линейных объектов, М 1:500 (ВПС №509)			ИНДИВИДУАЛЬНЫЙ ПРЕДПРИНИМАТЕЛЬ ЗЛОБОВ А.А		
Н.контр											



34:12:060008:195

						ДПТ.408-24/ВВП02-ВПС01-ППТ.Р1_04-1				
						«Строительство водопропускных сооружений на водных объектах Донского бассейна, расположенных на территории Волгоградской области»				
Изм.	Кол.	Лист	№ док.	Подпись	Дата			Стадия	Лист	Листов
ГАП		Злобов А.А.			2025	Проект планировки территории		П	10	20
Разраб.		Злобов			2025					
						Чертеж границ зон планируемого размещения линейных объектов, М 1:500 (ВПС №510)		ИНДИВИДУАЛЬНЫЙ ПРЕДПРИНИМАТЕЛЬ ЗЛОБОВ А.А.		
Н.контр										

						ДПТ.408-24/ВВП02-ВПС01-ППТ.Р1_04-1		
						«Строительство водопропускных сооружений на водных объектах Донского бассейна, расположенных на территории Волгоградской области»		
Изм.	Кол.	Лист	№ док.	Подпись	Дата			
Г.АП	Злобов А.А.		2025	Проект планировки территории		Стадия	Лист	Листов
Разраб.	Злобов		2025			П	11	20
				Чертеж границ зон планируемого размещения линейных объектов, М 1:500 (ВПС №511)		ИНДИВИДУАЛЬНЫЙ ПРЕДПРИНИМАТЕЛЬ ЗЛОБОВ А.А.		
Н.контр								

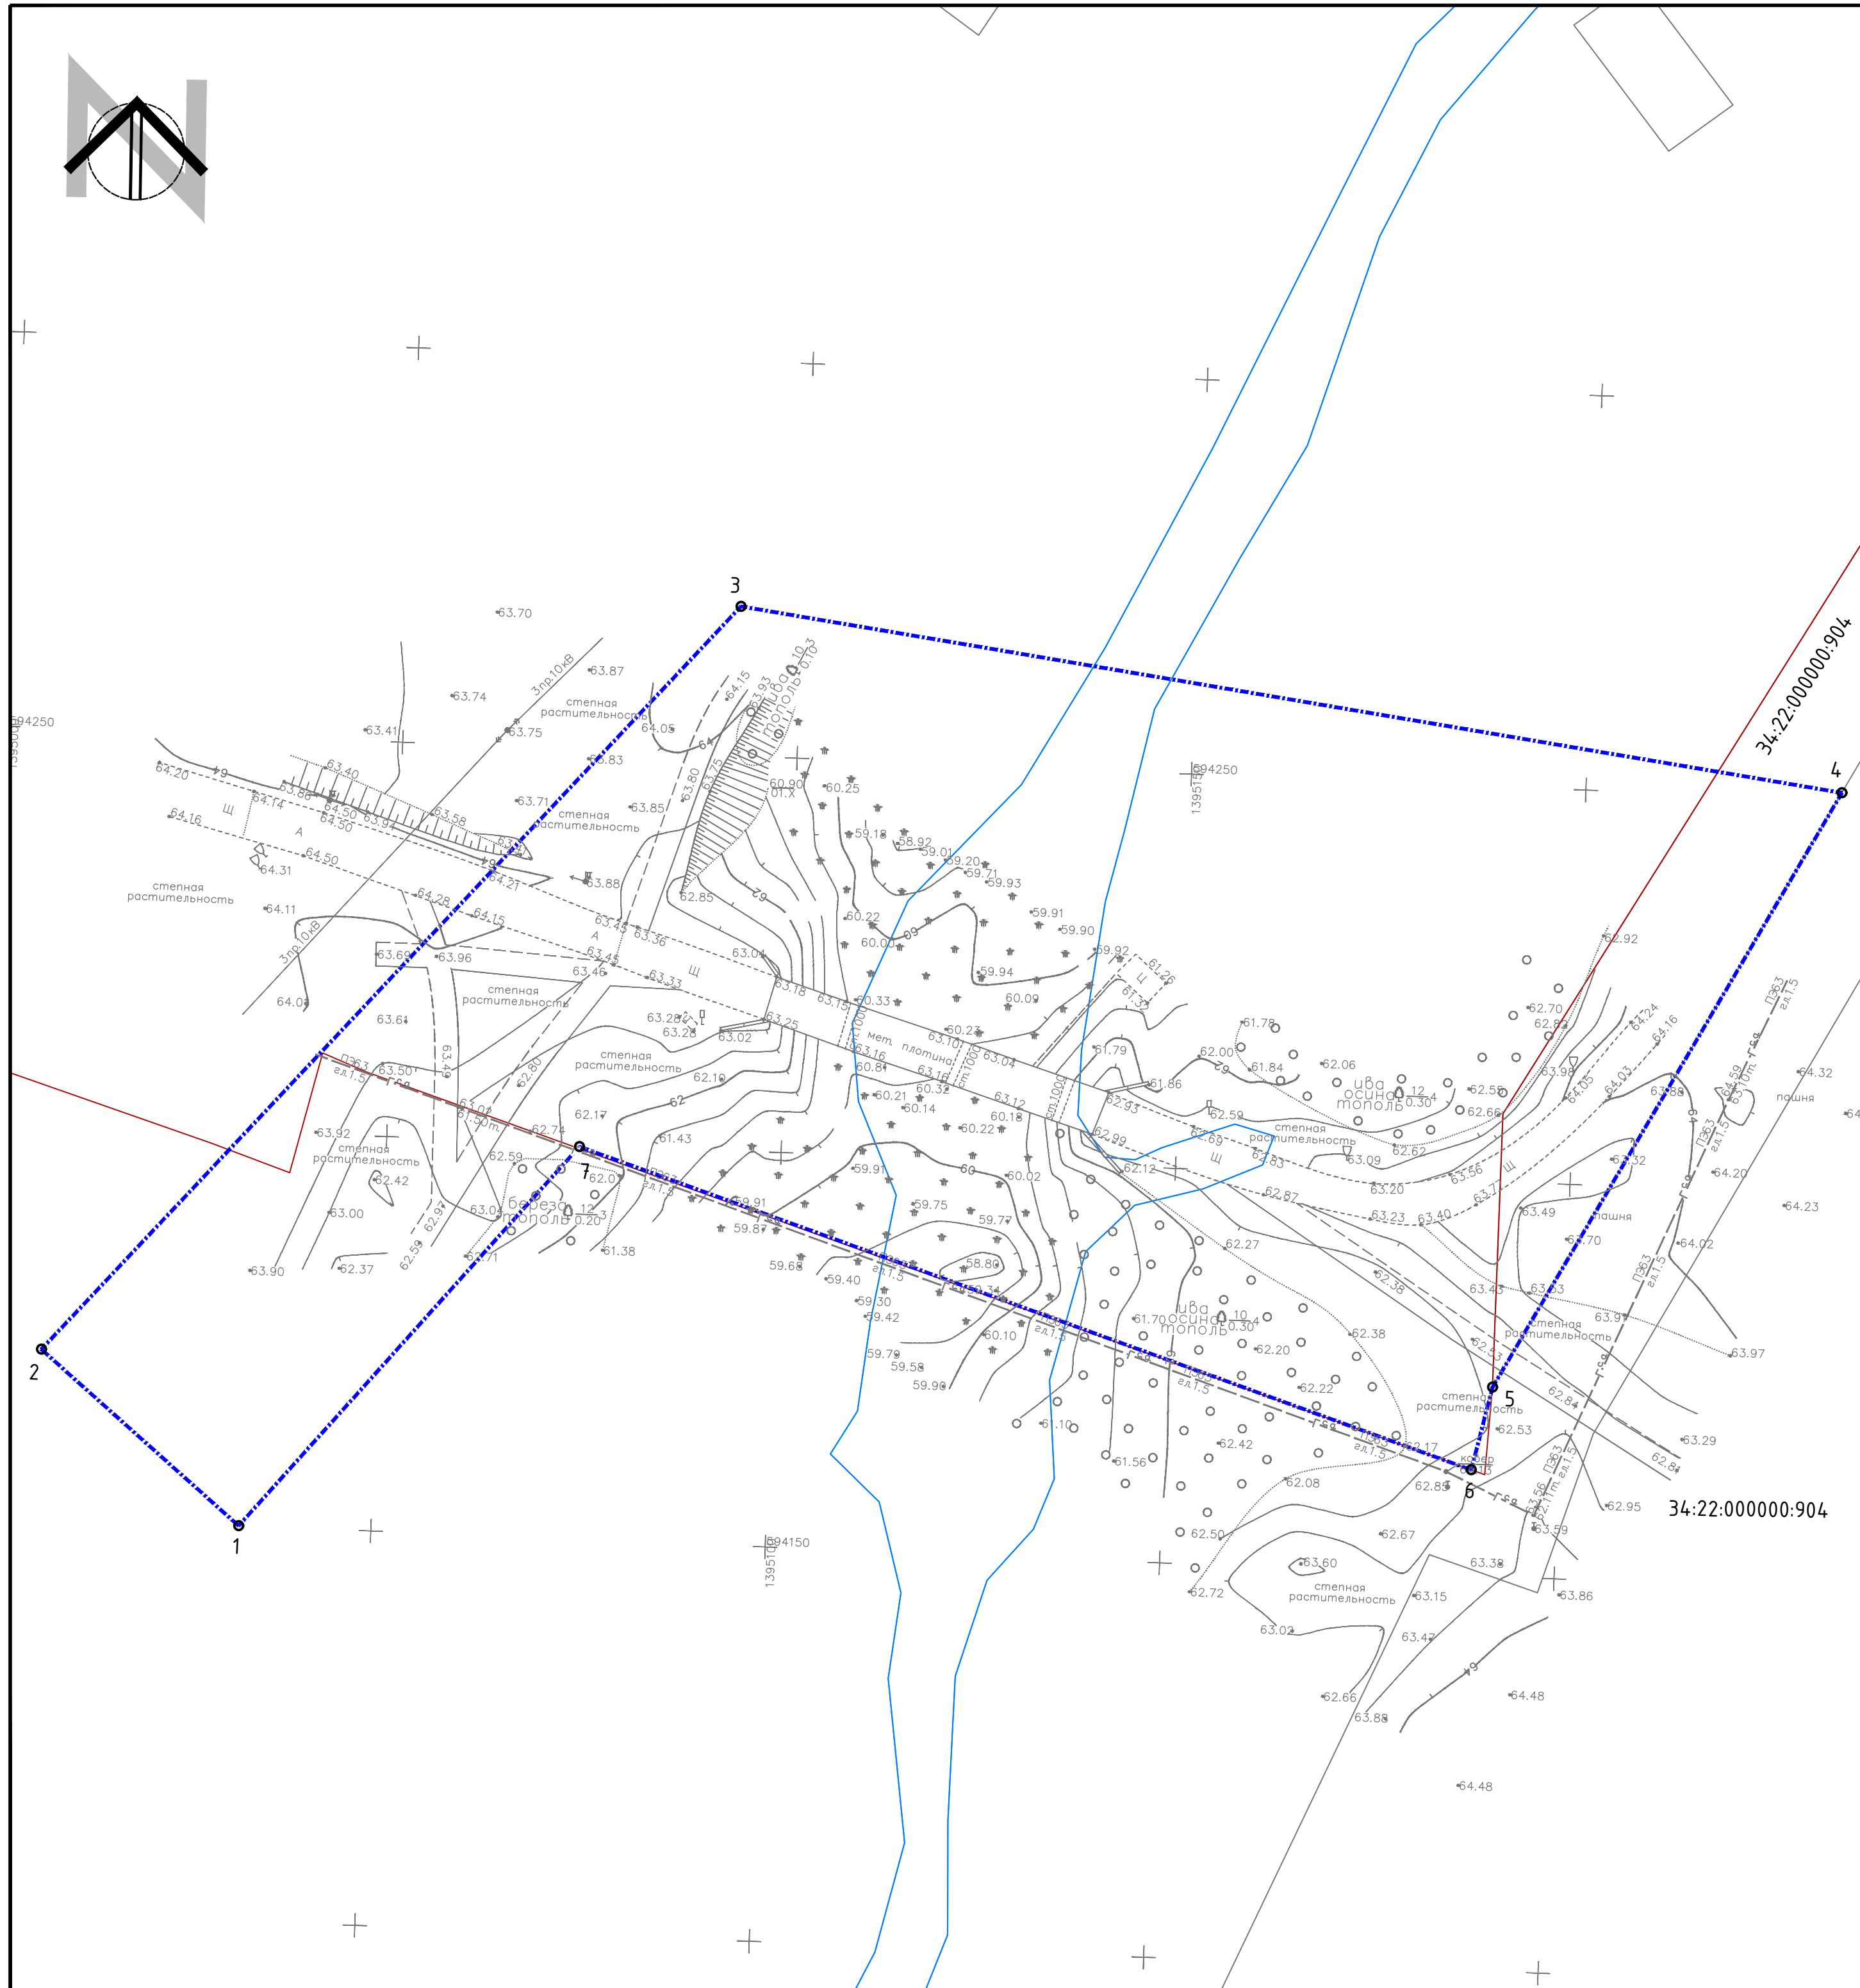


Границы:

- | | |
|---|--|
|  | - границы территории, в отношении которой осуществляется подготовка проекта планировки |
|  | - границы зон планируемого размещения линейного объекта |
|  | - номера характерных точек границ зон планируемого размещения линейных объектов, в том числе точек начала и окончания, точек изменения описания границ таких зон |

Примечания:

1. Проект планировки территории разработан на основе инженерных изысканий, предоставленных Заказчиком и выполненных в 2024–2025 годах.
2. Система координат: МСК–34, зона 1 и зона 2
3. Система высот: Балтийская
4. Границы зон планируемого размещения объектов капитального строительства, проектируемых в составе линейных объектов, обеспечивающих в том числе соблюдение расчетных показателей минимально допустимого уровня обеспеченности территории объектами коммунальной, транспортной, социальной инфраструктур и расчетных показателей максимально допустимого уровня территориальной доступности указанных объектов для населения в соответствии с нормативами градостроительного проектирования, – не отображены в связи с отсутствием

						ДПТ.408-24/ВВП02-ВПС01-ППТ.Р1_04-1				
						«Строительство водопропускных сооружений на водных объектах Донского бассейна, расположенных на территории Волгоградской области»				
Изм.	Кол.	Лист	№ док.	Подпись	Дата			Стадия	Лист	Листов
ГАП		Злобов А.А.			2025	Проект планировки территории		П	12	20
Разраб.		Злобов			2025					
						Чертеж границ зон планируемого размещения линейных объектов, М 1:500 (ВПС №512)		ИНДИВИДУАЛЬНЫЙ ПРЕДПРИНИМАТЕЛЬ ЗЛОБОВ А.А.		
Н.контрп										

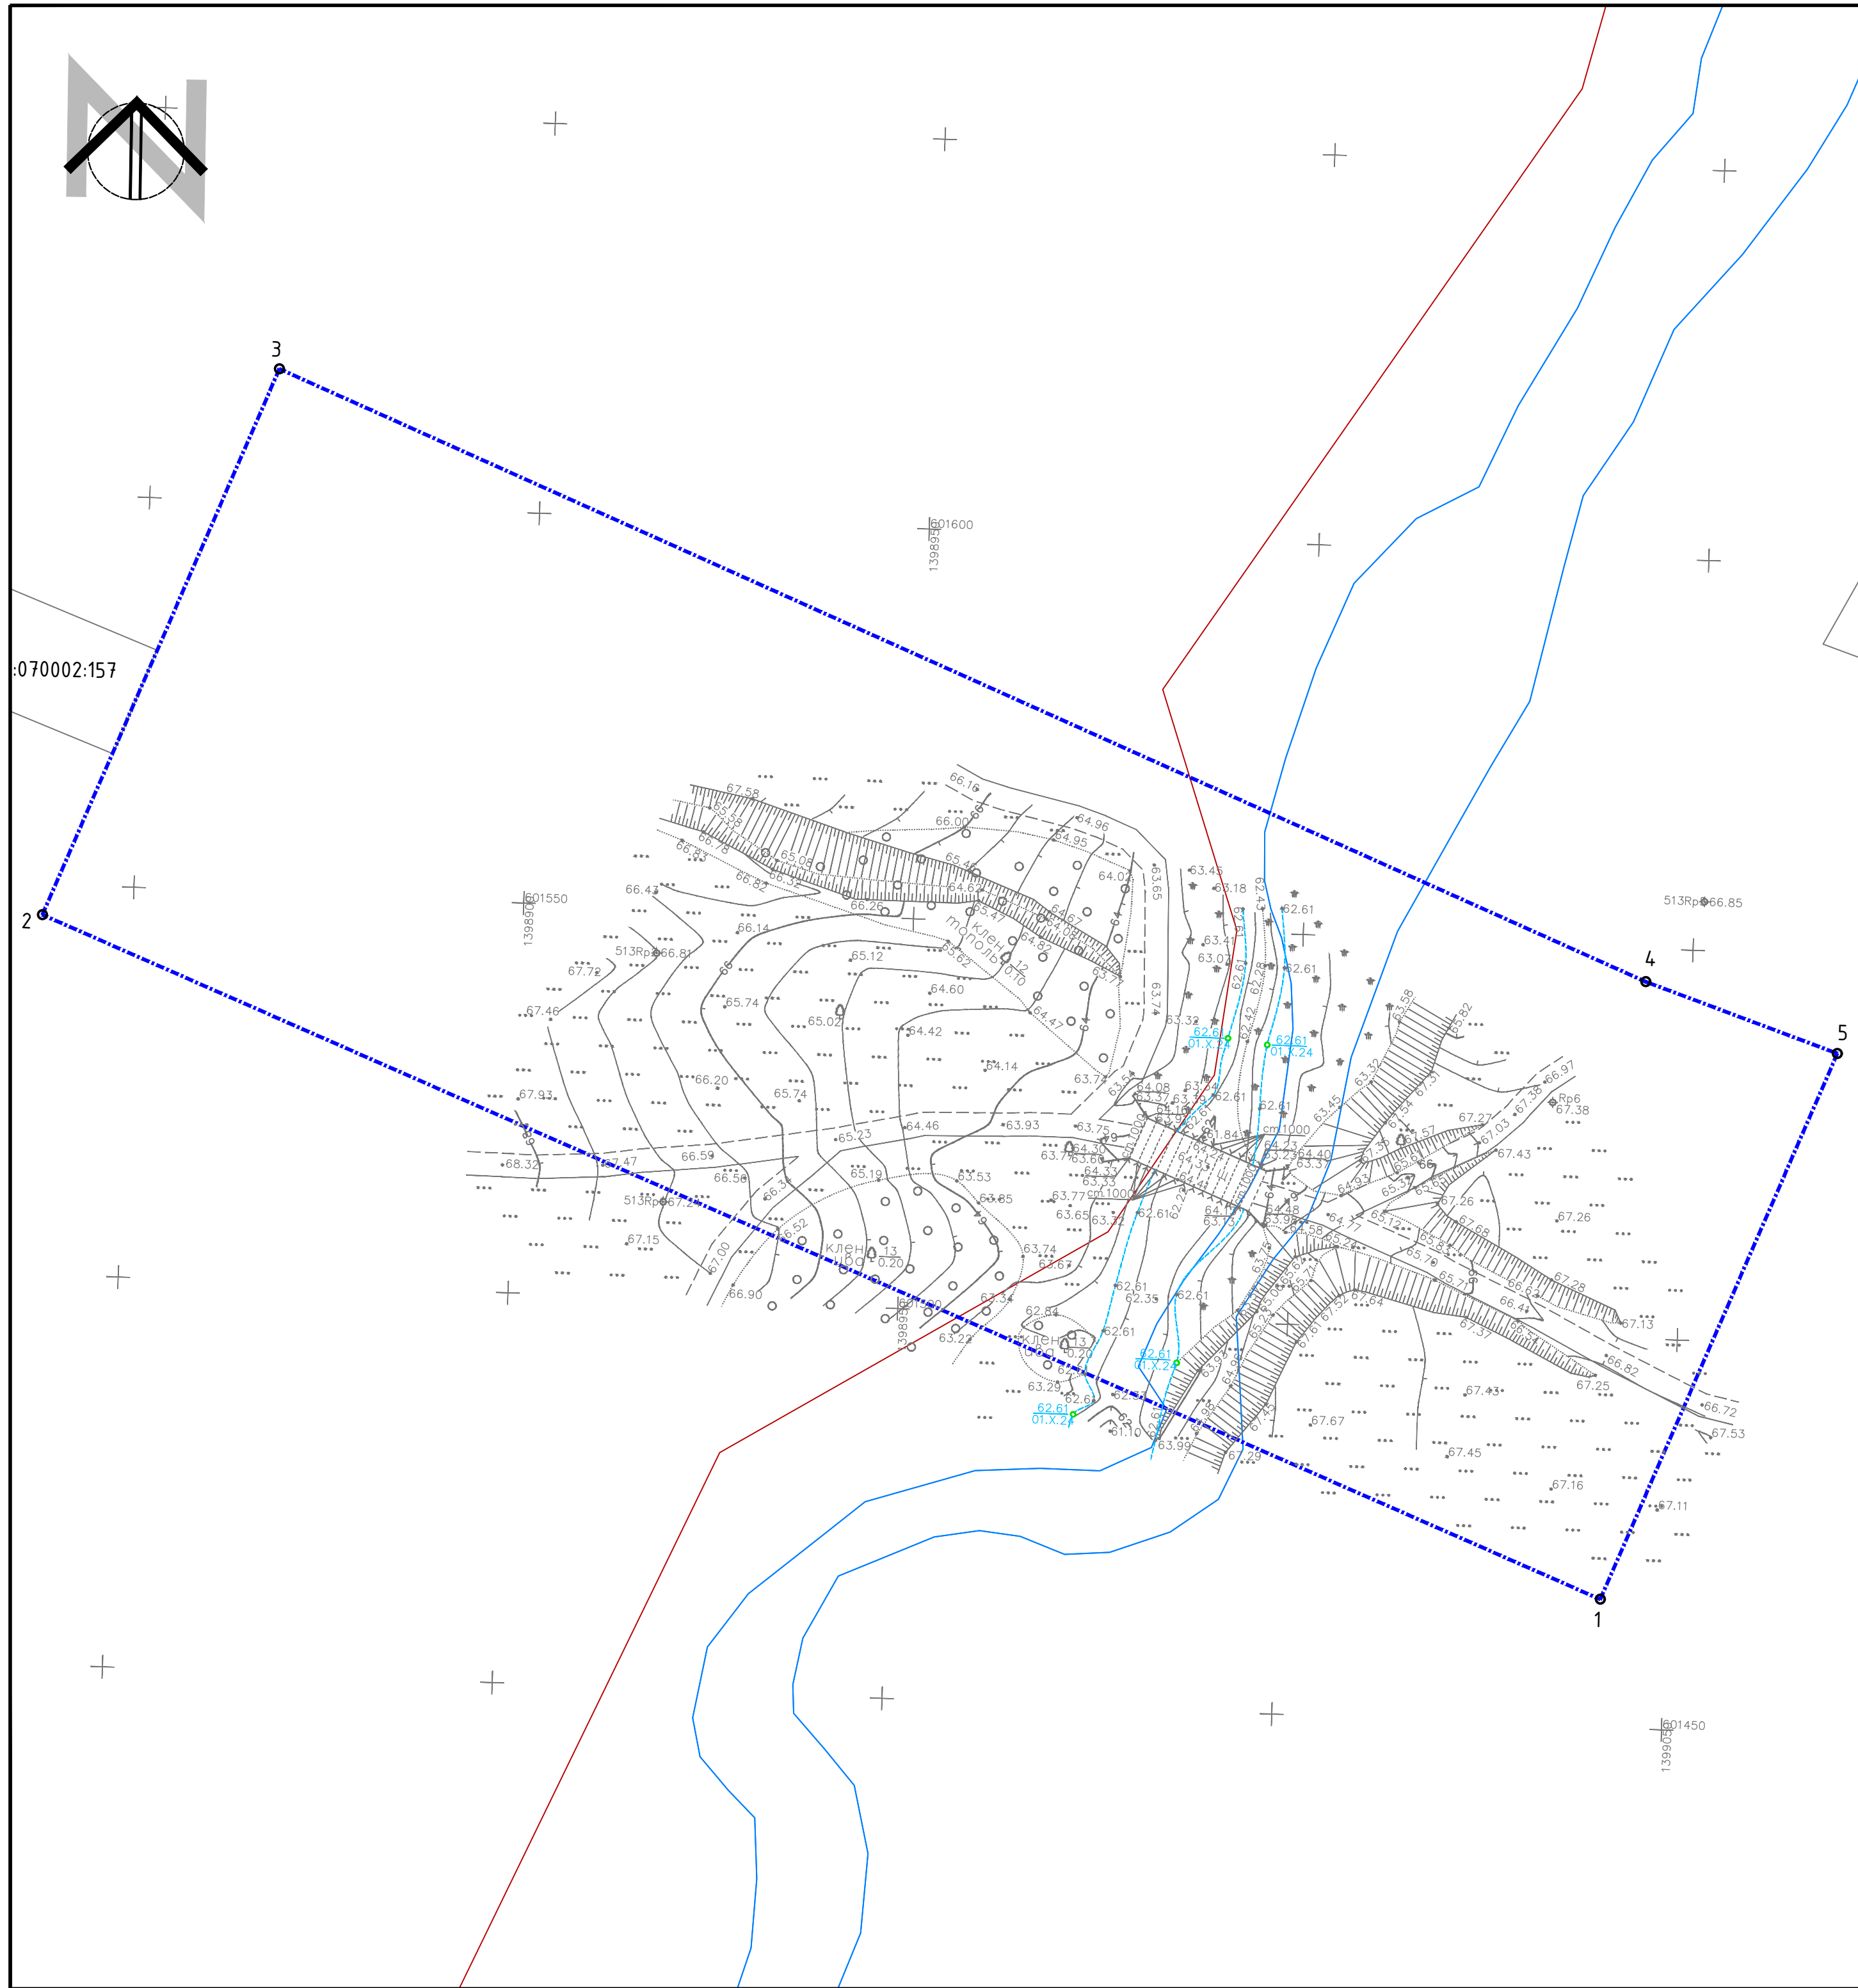


-  - границы территории, в отношении которой осуществляется подготовка проекта планировки
 - границы зон планируемого размещения линейного объекта
 - номера характерных точек границ зон планируемого размещения линейных объектов, в том числе точек начала и окончания, точек изменения описания границ таких зон

Примечания:

1. Проект планировки территории разработан на основе инженерных изысканий, предоставленных Заказчиком и выполненных в 2024–2025 годах.
2. Система координат: МСК-34, зона 1 и зона 2
3. Система высот: Балтийская
4. Границы зон планируемого размещения объектов капитального строительства, проектируемых в составе линейных объектов, обеспечивающих в том числе соблюдение расчетных показателей минимально допустимого уровня обеспеченности территории объектами коммунальной, транспортной, социальной инфраструктур и расчетных показателей максимально допустимого уровня территориальной доступности указанных объектов для населения в соответствии с нормативами градостроительного проектирования, – не отображены в связи с отсутствием

						ДПТ.408-24/ВВП02-ВПС01-ППТ.Р1_04-1			
						«Строительство водопропускных сооружений на водных объектах Донского бассейна, расположенных на территории Волгоградской области»			
Изм.	Кол.	Лист	№ док.	Подпись	Дата				
Г.АП		Злобов А.А.			2025	Проект планировки территории	Стадия	Лист	Листов
Разраб.		Злобов			2025		П	13	20
						Чертеж границ зон планируемого размещения линейных объектов, М 1:500 (ВПС №513)	ИНДИВИДУАЛЬНЫЙ ПРЕДПРИНИМАТЕЛЬ ЗЛОБОВ А.А.		
Н.контр									

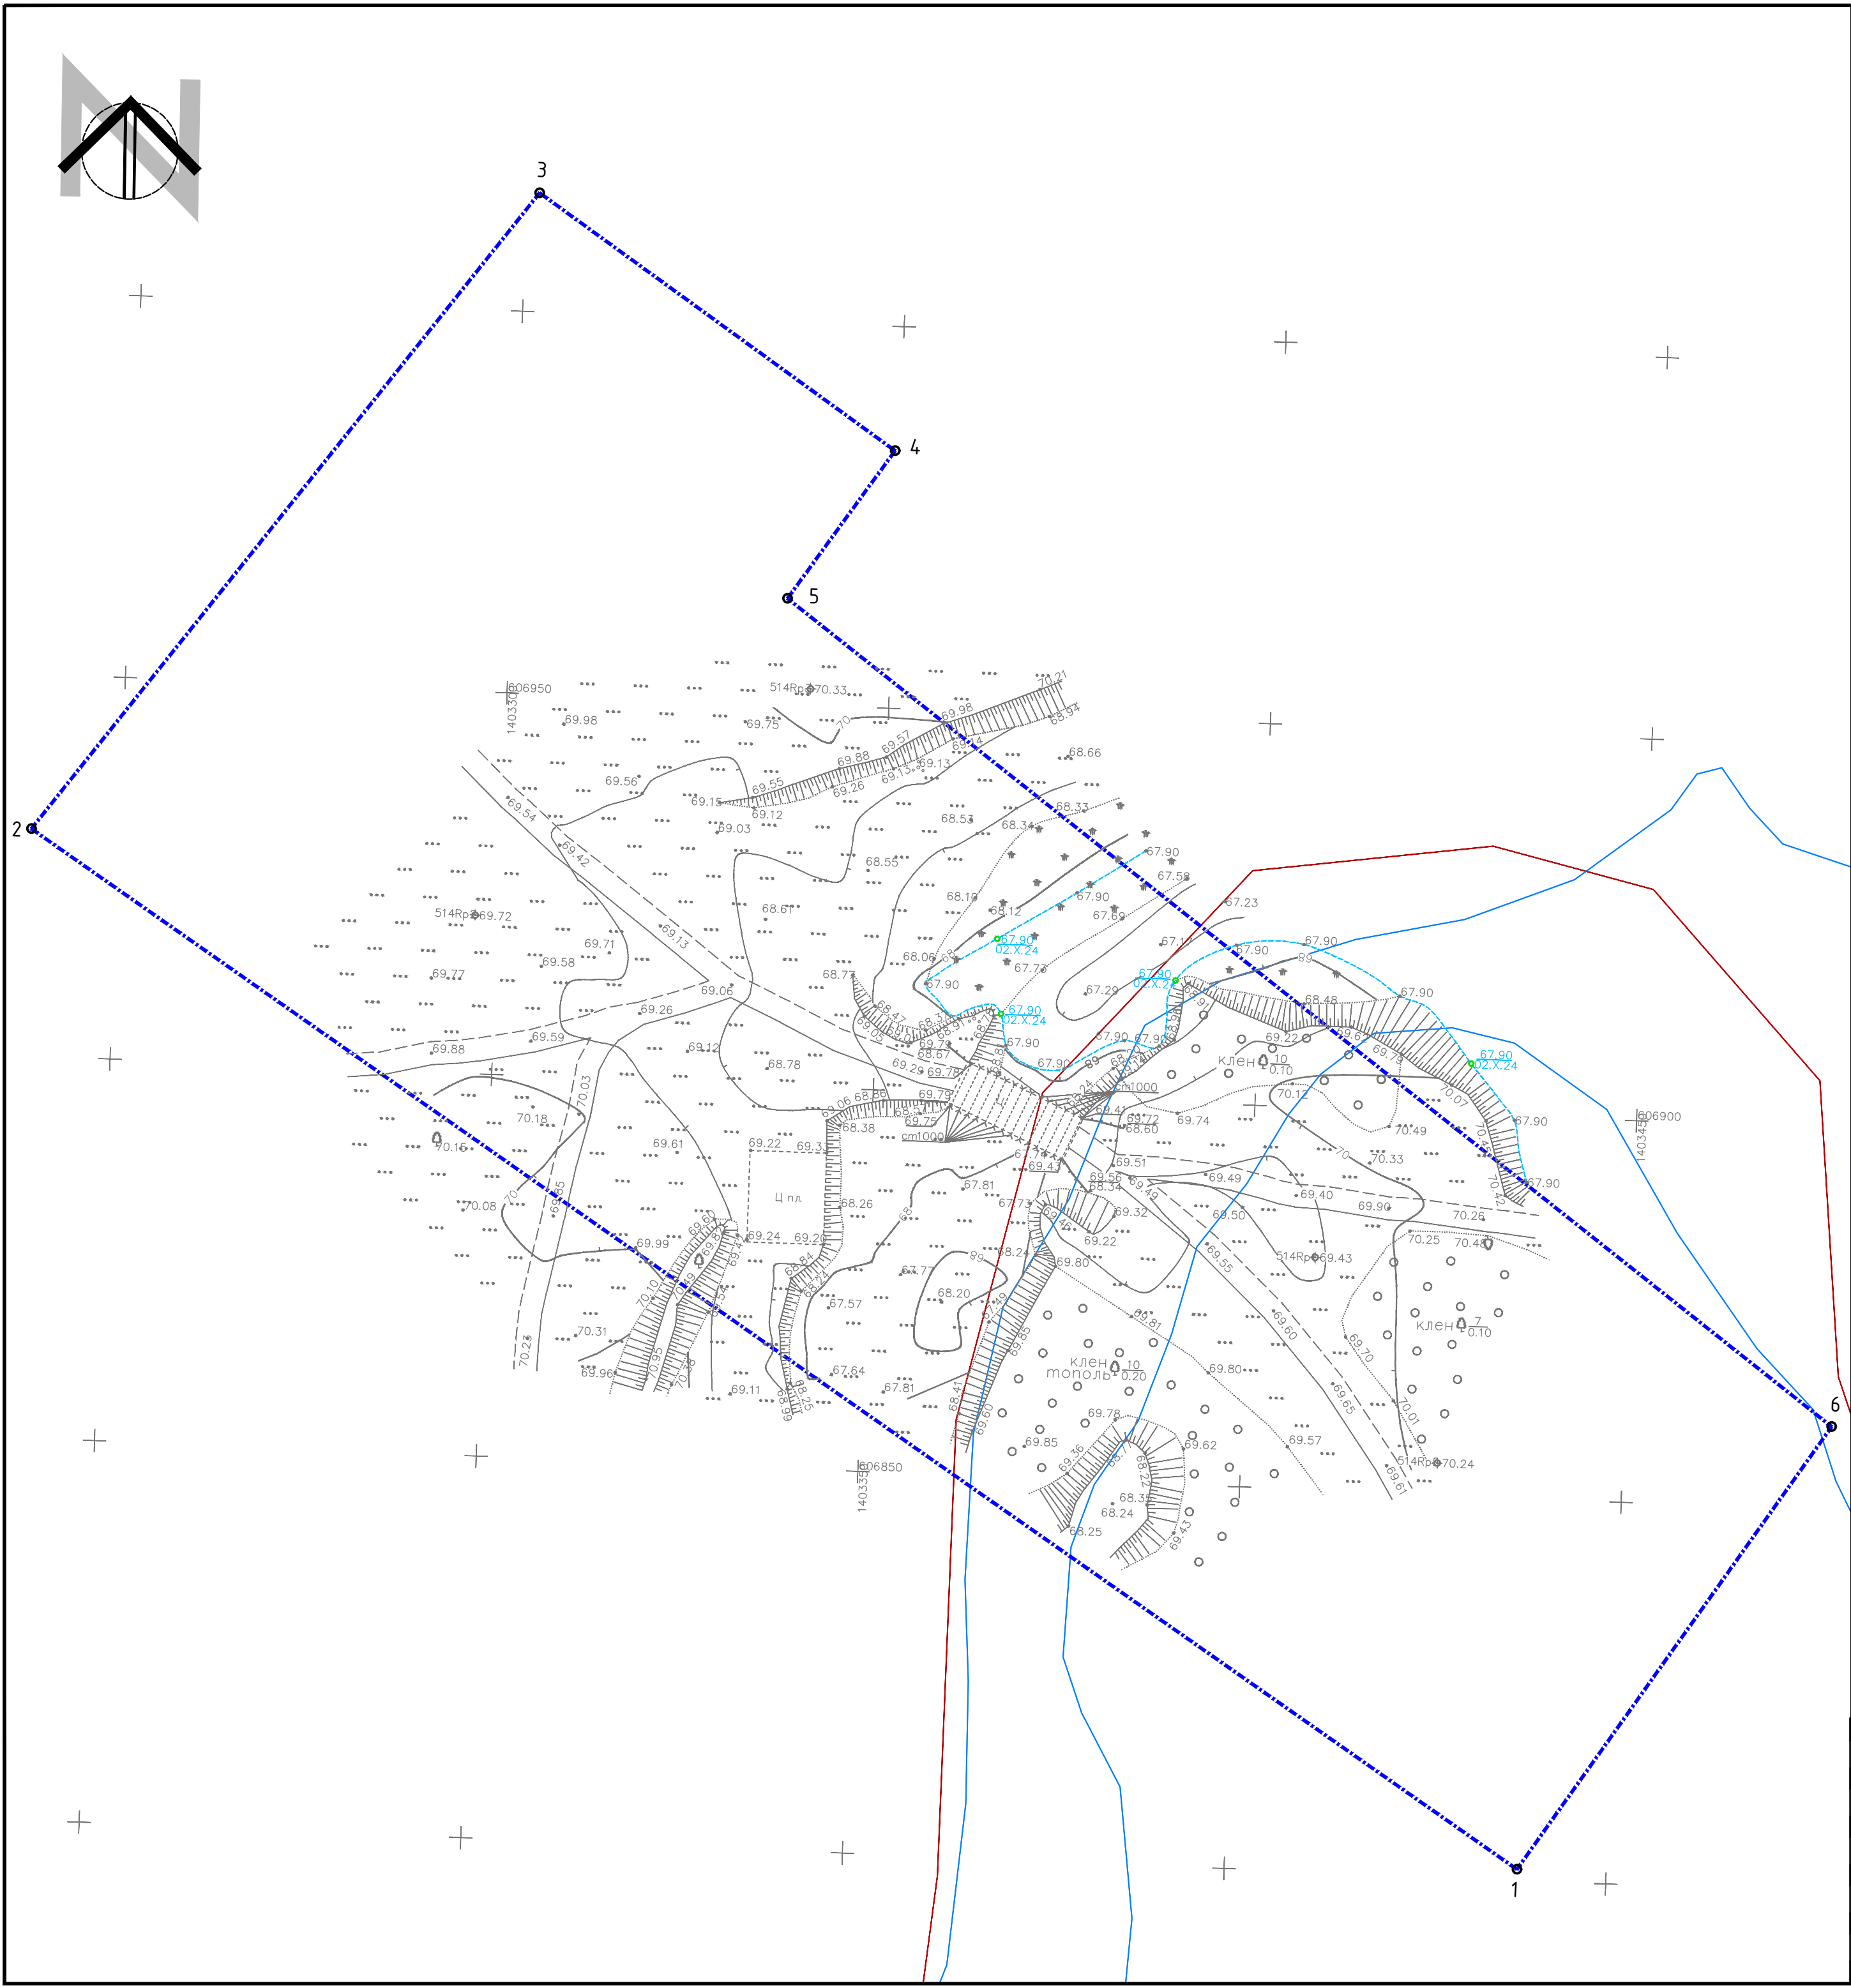


Условные обозначения:

- Границы:
- границы территории, в отношении которой осуществляется подготовка проекта планировки
 - границы зон планируемого размещения линейного объекта
 - 1 - номера характерных точек границ зон планируемого размещения линейных объектов, в том числе точек начала и окончания, точек изменения описания границ таких зон

Примечания:

- Проект планировки территории разработан на основе инженерных изысканий, предоставленных Заказчиком и выполненных в 2024-2025 годах.
- Система координат: МСК-34, зона 1 и зона 2
- Система высот: Балтийская
- Границы зон планируемого размещения объектов капитального строительства, проектируемых в составе линейных объектов, обеспечивающих в том числе соблюдение расчетных показателей минимально допустимого уровня обеспеченности территории объектами коммунальной, транспортной, социальной инфраструктур и расчетных показателей максимально допустимого уровня территориальной доступности указанных объектов для населения в соответствии с нормативами градостроительного проектирования, - не отображены в связи с отсутствием

							ДПТ.Ч08-24/ВВП02-ВПС01-ППТ.Р1_04-1
							«Строительство водопропускных сооружений на водных объектах Донского бассейна, расположенных на территории Волгоградской области»
Изм.	Кол.	Лист	№ док.	Подпись	Дата		
ГАП	Злобов А.А.				2025	Проект планировки территории	Стадия
Разраб.	Злобов				2025		Лист
							Листов
						Чертеж границ зон планируемого размещения линейных объектов, М 1:500 (ВПС №514)	ИНДИВИДУАЛЬНЫЙ ПРЕДПРИНИМАТЕЛЬ
Н.контр							ЗЛОБОВ А.А.

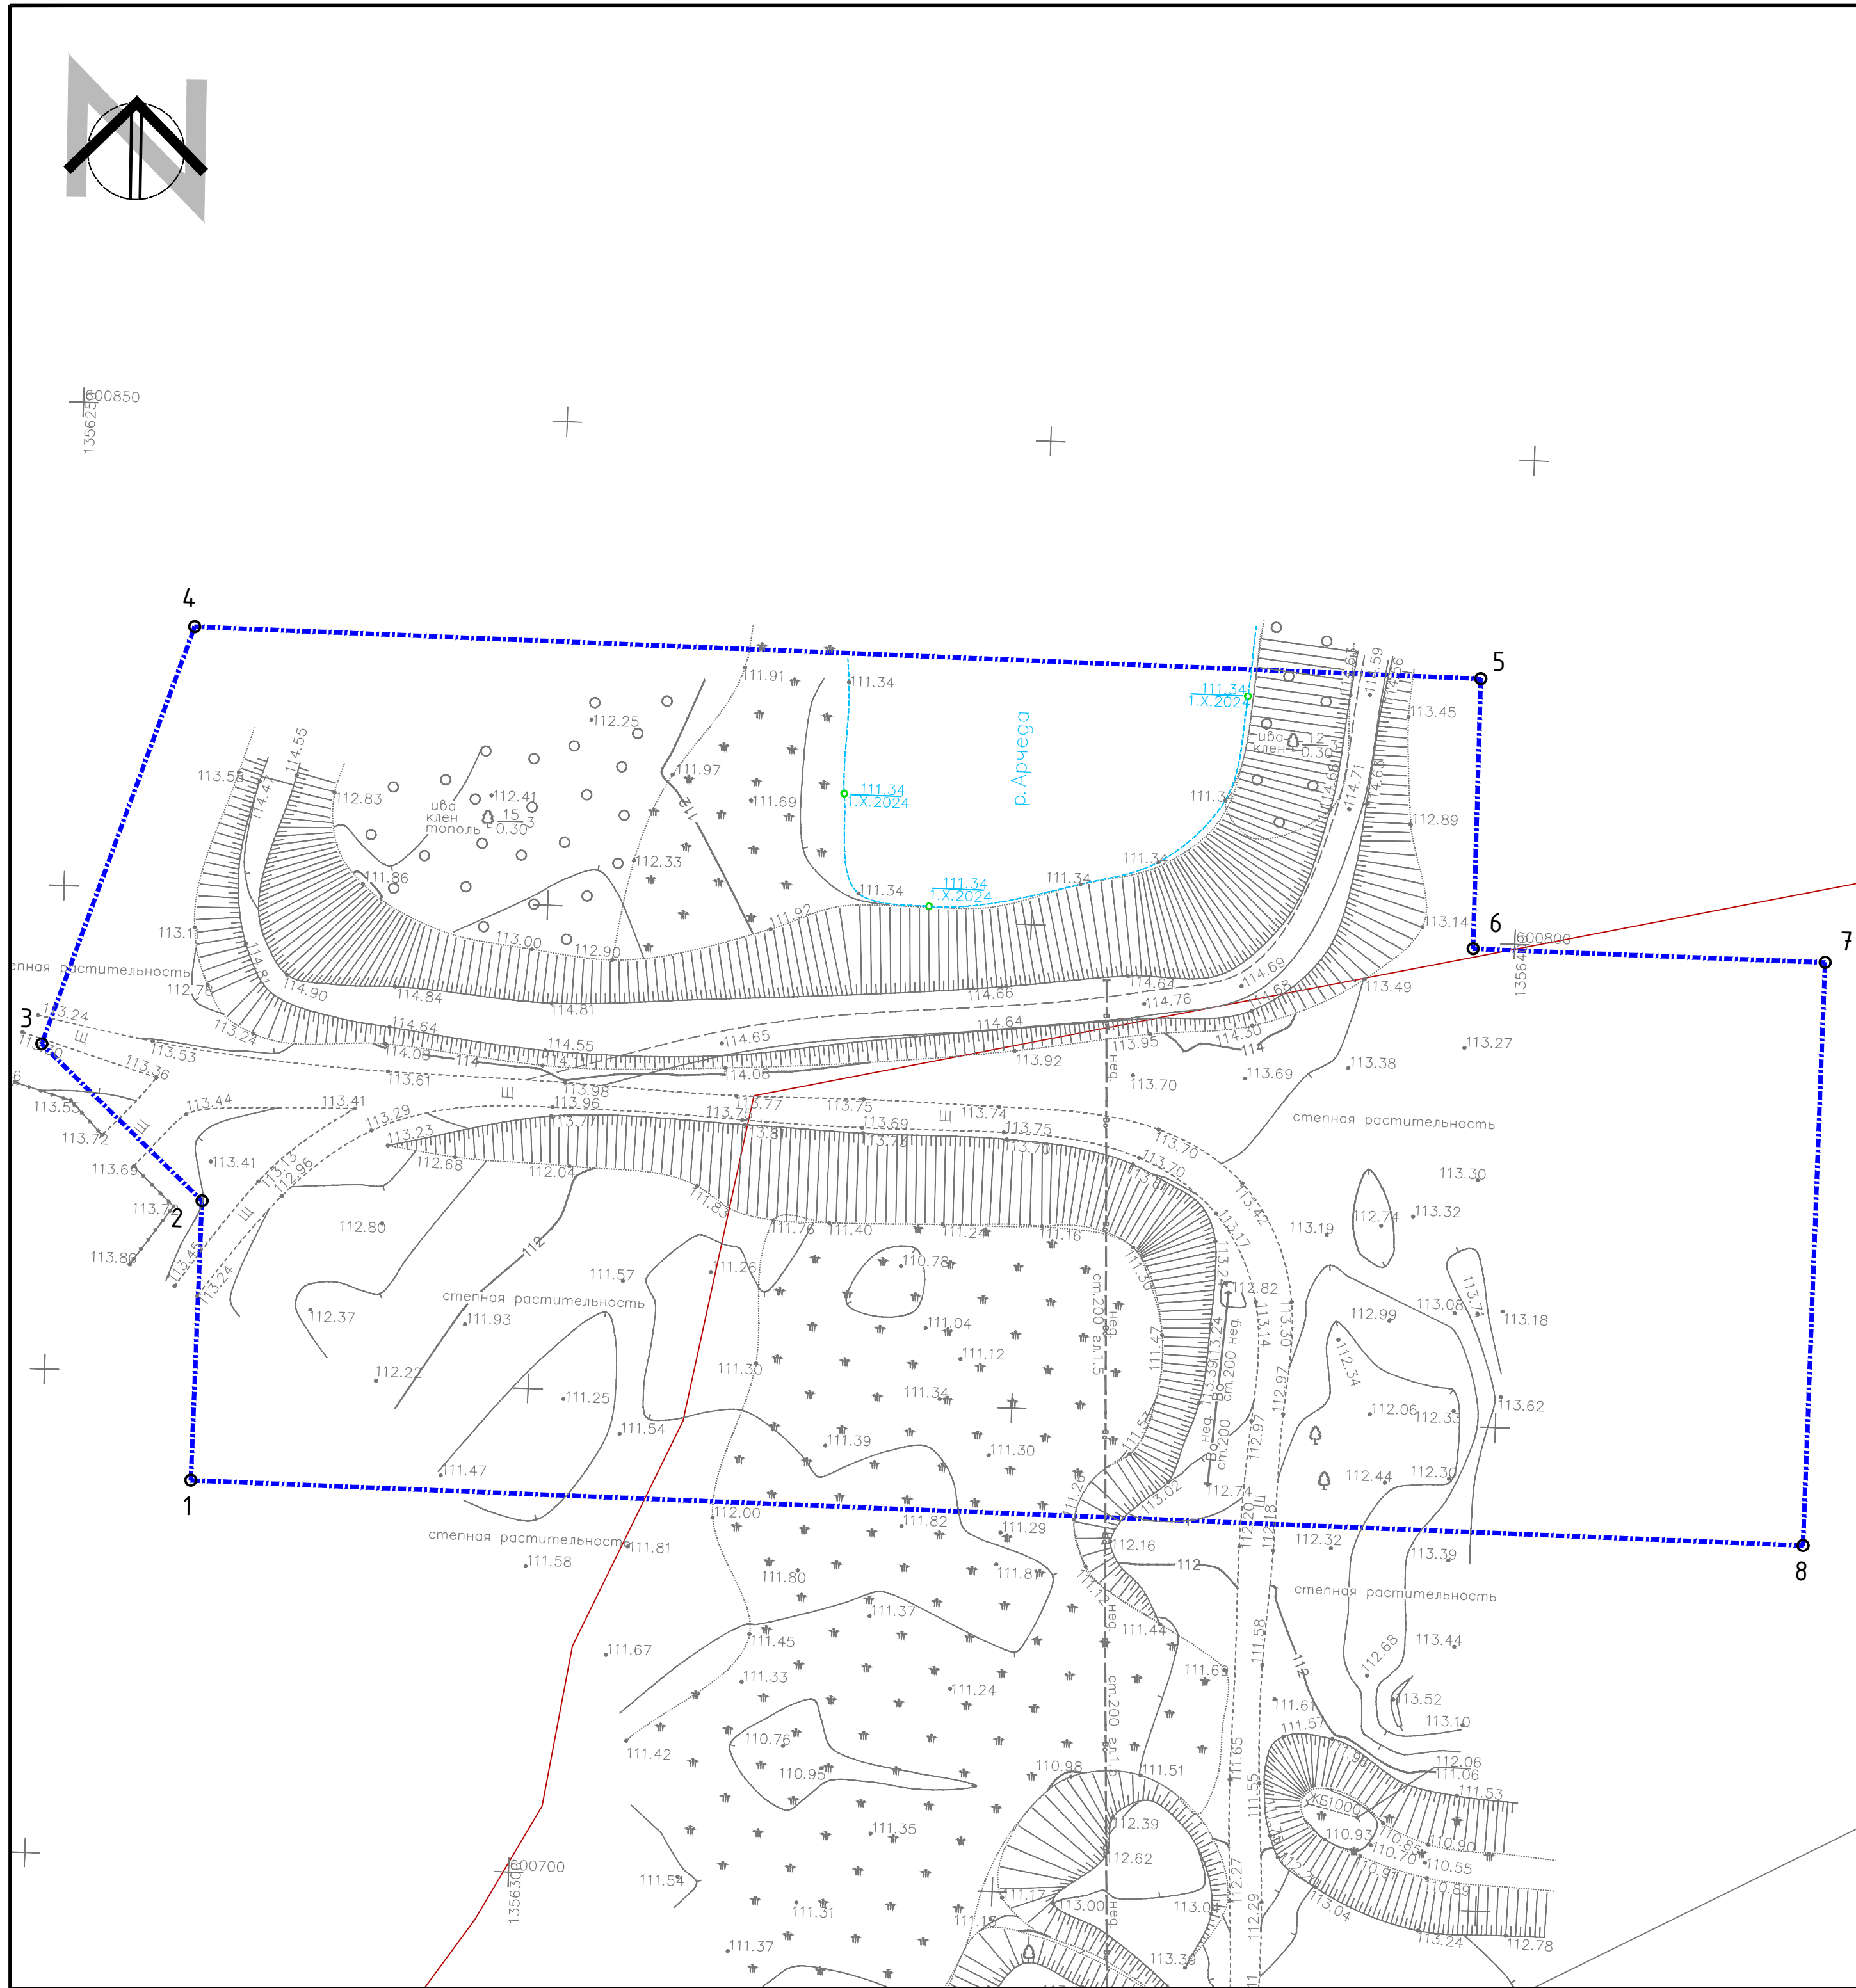



Примечания:

1. Проект планировки территории разработан на основе инженерных изысканий, предоставленных Заказчиком и выполненных в 2024–2025 годах.
2. Система координат: МСК-34, зона 1 и зона 2
3. Система высот: Балтийская
4. Границы зон планируемого размещения объектов капитального строительства, проектируемых в составе линейных объектов, обеспечивающих в том числе соблюдение расчетных показателей минимально допустимого уровня обеспеченности территории объектами коммунальной, транспортной, социальной инфраструктуры и расчетных показателей максимально допустимого уровня территориальной доступности указанных объектов для населения в соответствии с нормативами градостроительного проектирования, – не отображены в связи с отсутствием

						ДПТ.408-24/ВВП02-ВПС01-ППТ.Р1_04-1				
						«Строительство водопропускных сооружений на водных объектах Донского бассейна, расположенных на территории Волгоградской области»				
Изм.	Кол.	Лист	№ док.	Подпись	Дата					
Г.АП		Злобов А.А.			2025	Проект планировки территории		Стадия	Лист	Листов
Разраб.		Злобов			2025			П	16	20
						Чертеж границ зон планируемого размещения линейных объектов, М 1:500 (ВПС №516)		ИНДИВИДУАЛЬНЫЙ ПРЕДПРИНИМАТЕЛЬ ЗЛОБОВ А.А.		
Н.контр										



						ДПТ.408-24/ВВП02-ВПС01-ППТ.Р1_04-1		
						«Строительство водопропускных сооружений на водных объектах Донского бассейна, расположенных на территории Волгоградской области»		
Изм.	Кол.	Лист	№ док.	Подпись	Дата			
Г.АП		Злобов А.А.			2025	Проект планировки территории		
Разраб.		Злобов			2025	П	17	20
						Чертеж границ зон планируемого размещения линейных объектов, М 1:500 (ВПС №517)		
Н.контр						ИНДИВИДУАЛЬНЫЙ ПРЕДПРИНИМАТЕЛЬ ЗЛОБОВ А.А.		

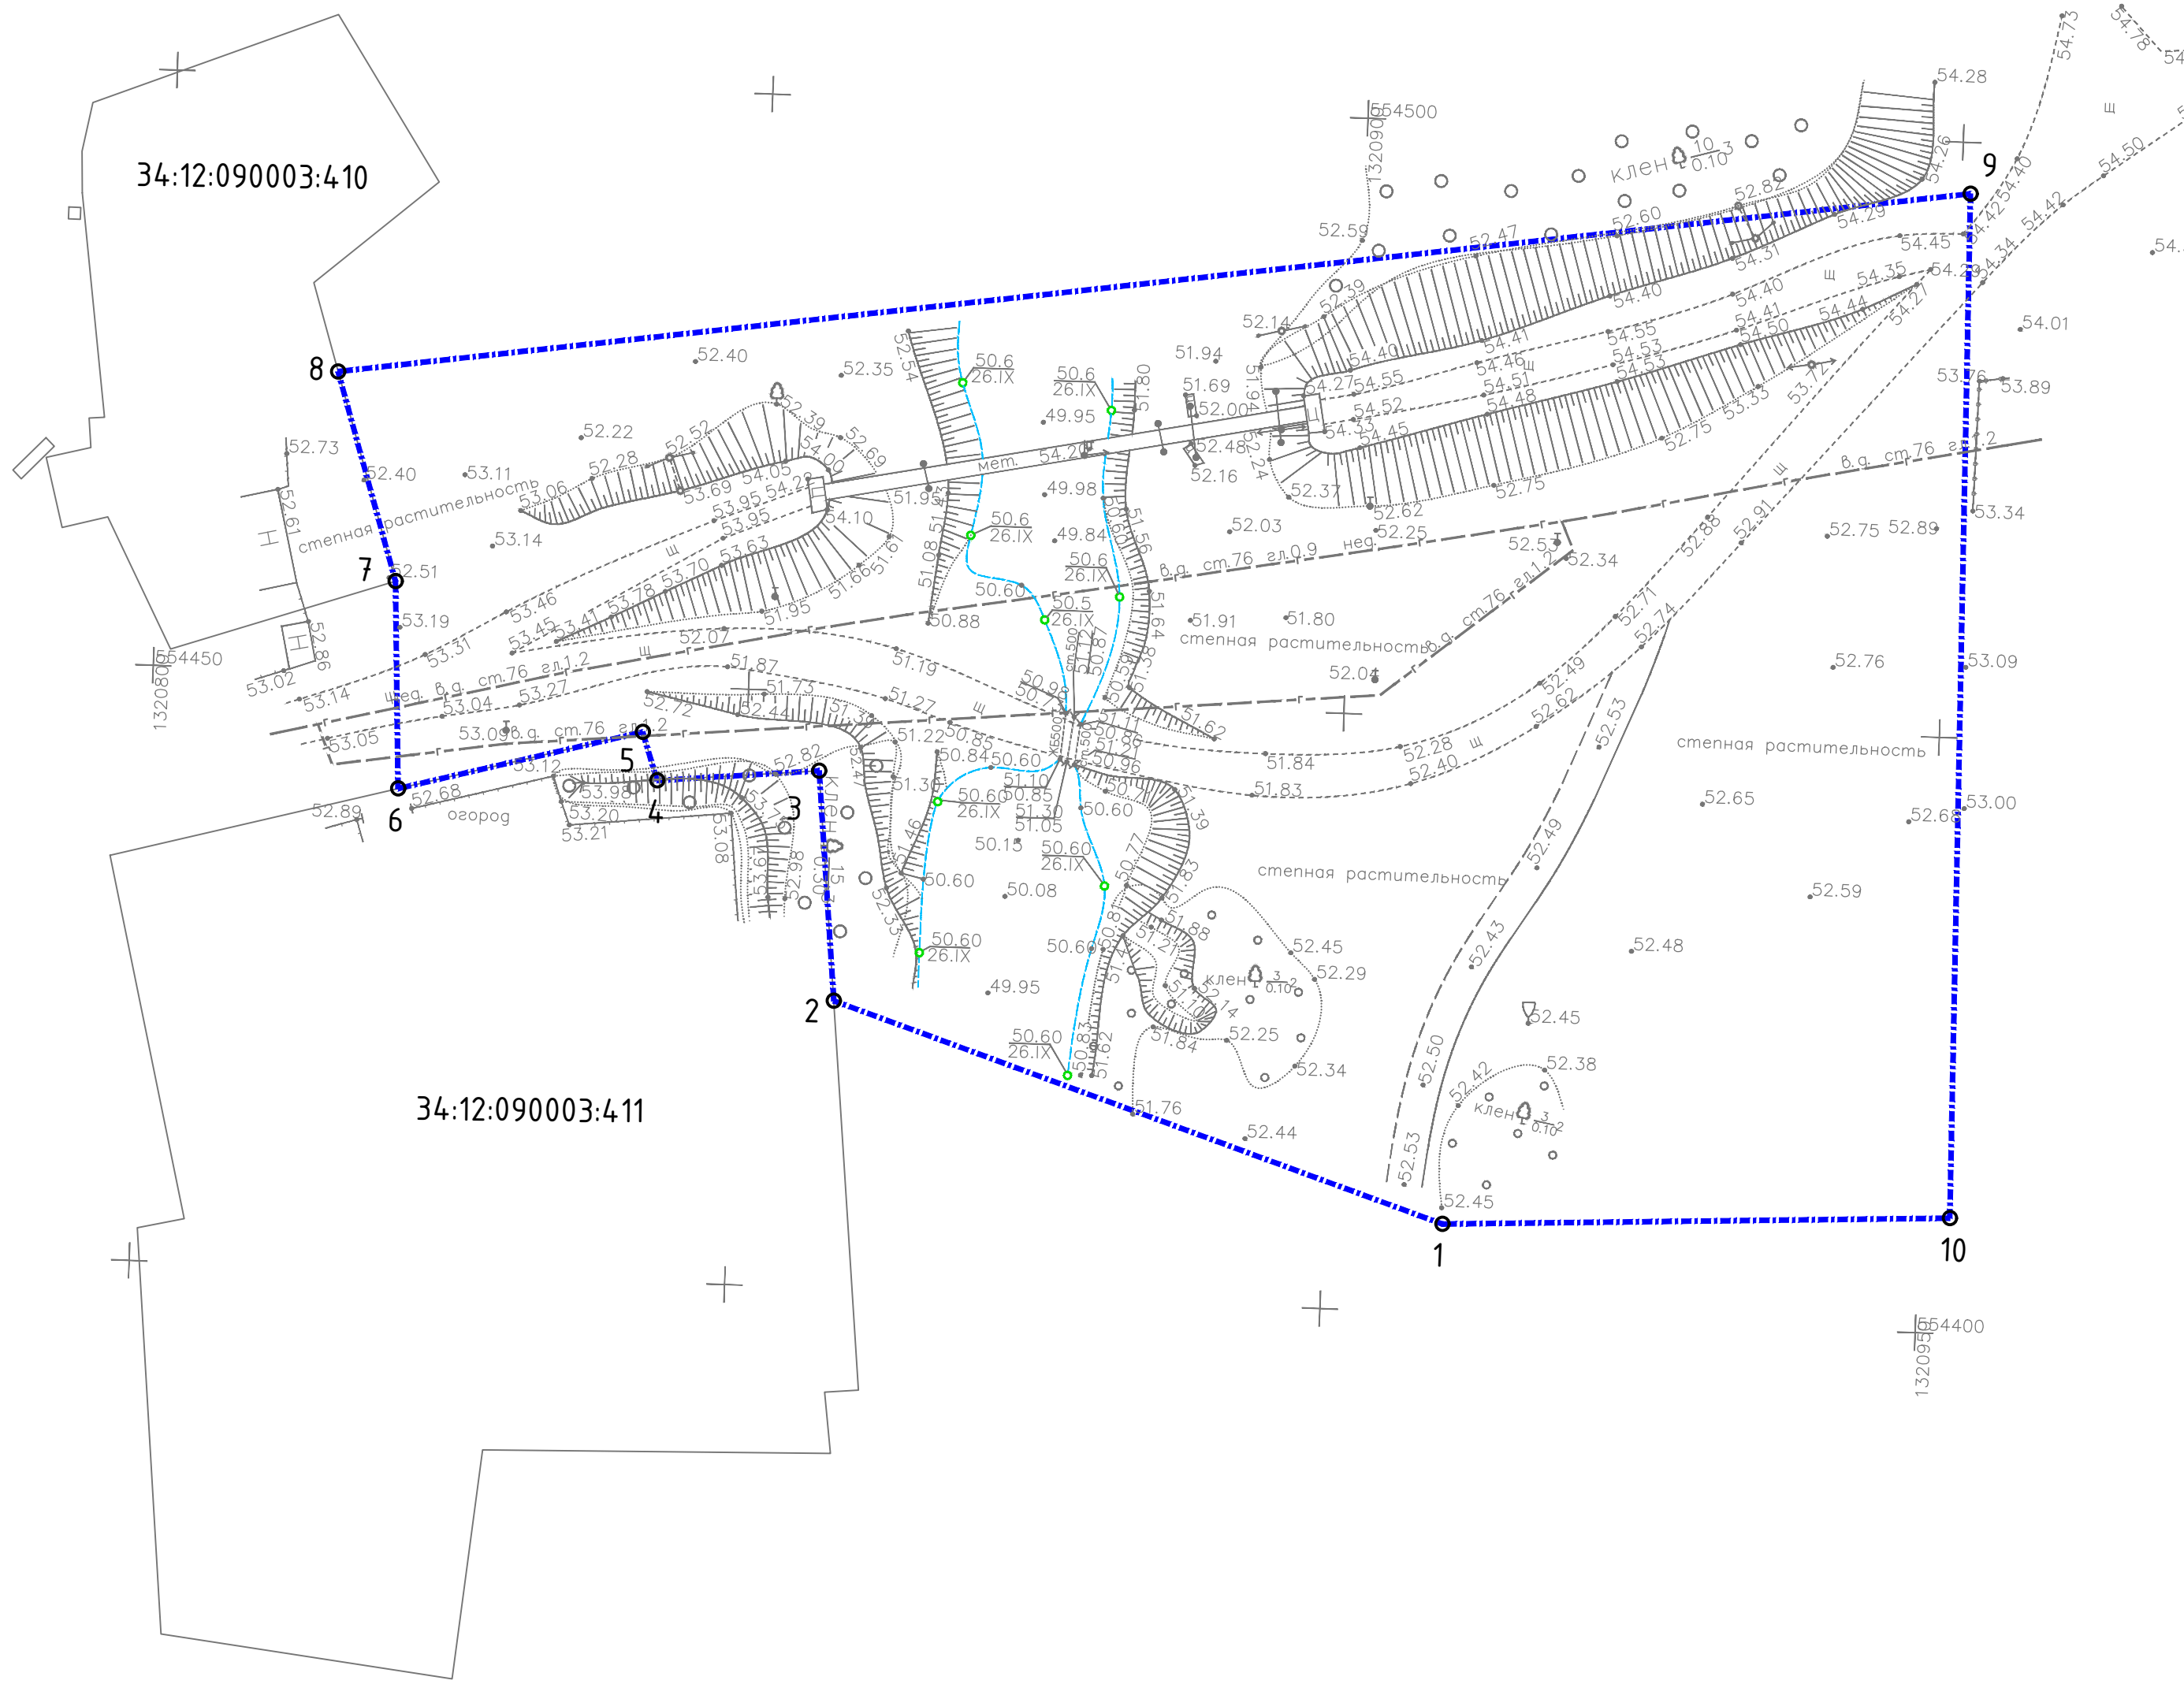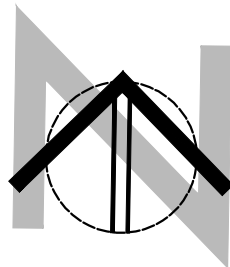



Условные обозначения:

- Границы:
- границы территории, в отношении которой осуществляется подготовка проекта планировки
 - границы зон планируемого размещения линейного объекта
 - 1 - номера характерных точек границ зон планируемого размещения линейных объектов, в том числе точек начала и окончания, точек изменения описания границ таких зон

Примечания:

- Проект планировки территории разработан на основе инженерных изысканий, предоставленных Заказчиком и выполненных в 2024-2025 годах.
- Система координат: МСК-34, зона 1 и зона 2
- Система высот: Балтийская
- Границы зон планируемого размещения объектов капитального строительства, проектируемых в составе линейных объектов, обеспечивающих в том числе соблюдение расчетных показателей минимально допустимого уровня обеспеченности территории объектами коммунальной, транспортной, социальной инфраструктур и расчетных показателей максимально допустимого уровня территориальной доступности указанных объектов для населения в соответствии с нормативами градостроительного проектирования, - не отображены в связи с отсутствием

							ДПТ.Ч08-24/ВВП02-ВПС01-ППТ.Р1_04-1
							«Строительство водопропускных сооружений на водных объектах Донского бассейна, расположенных на территории Волгоградской области»
Изм.	Кол.	Лист	№ док.	Подпись	Дата		
ГАП	Злобов А.А.				2025	Проект планировки территории	Стадия
Разраб.	Злобов				2025		Лист
							Листов
						Чертеж границ зон планируемого размещения линейных объектов, М 1:500 (ВПС №518)	Индивидуальный предприниматель
Н.контр							ЗЛОБОВ А.А.

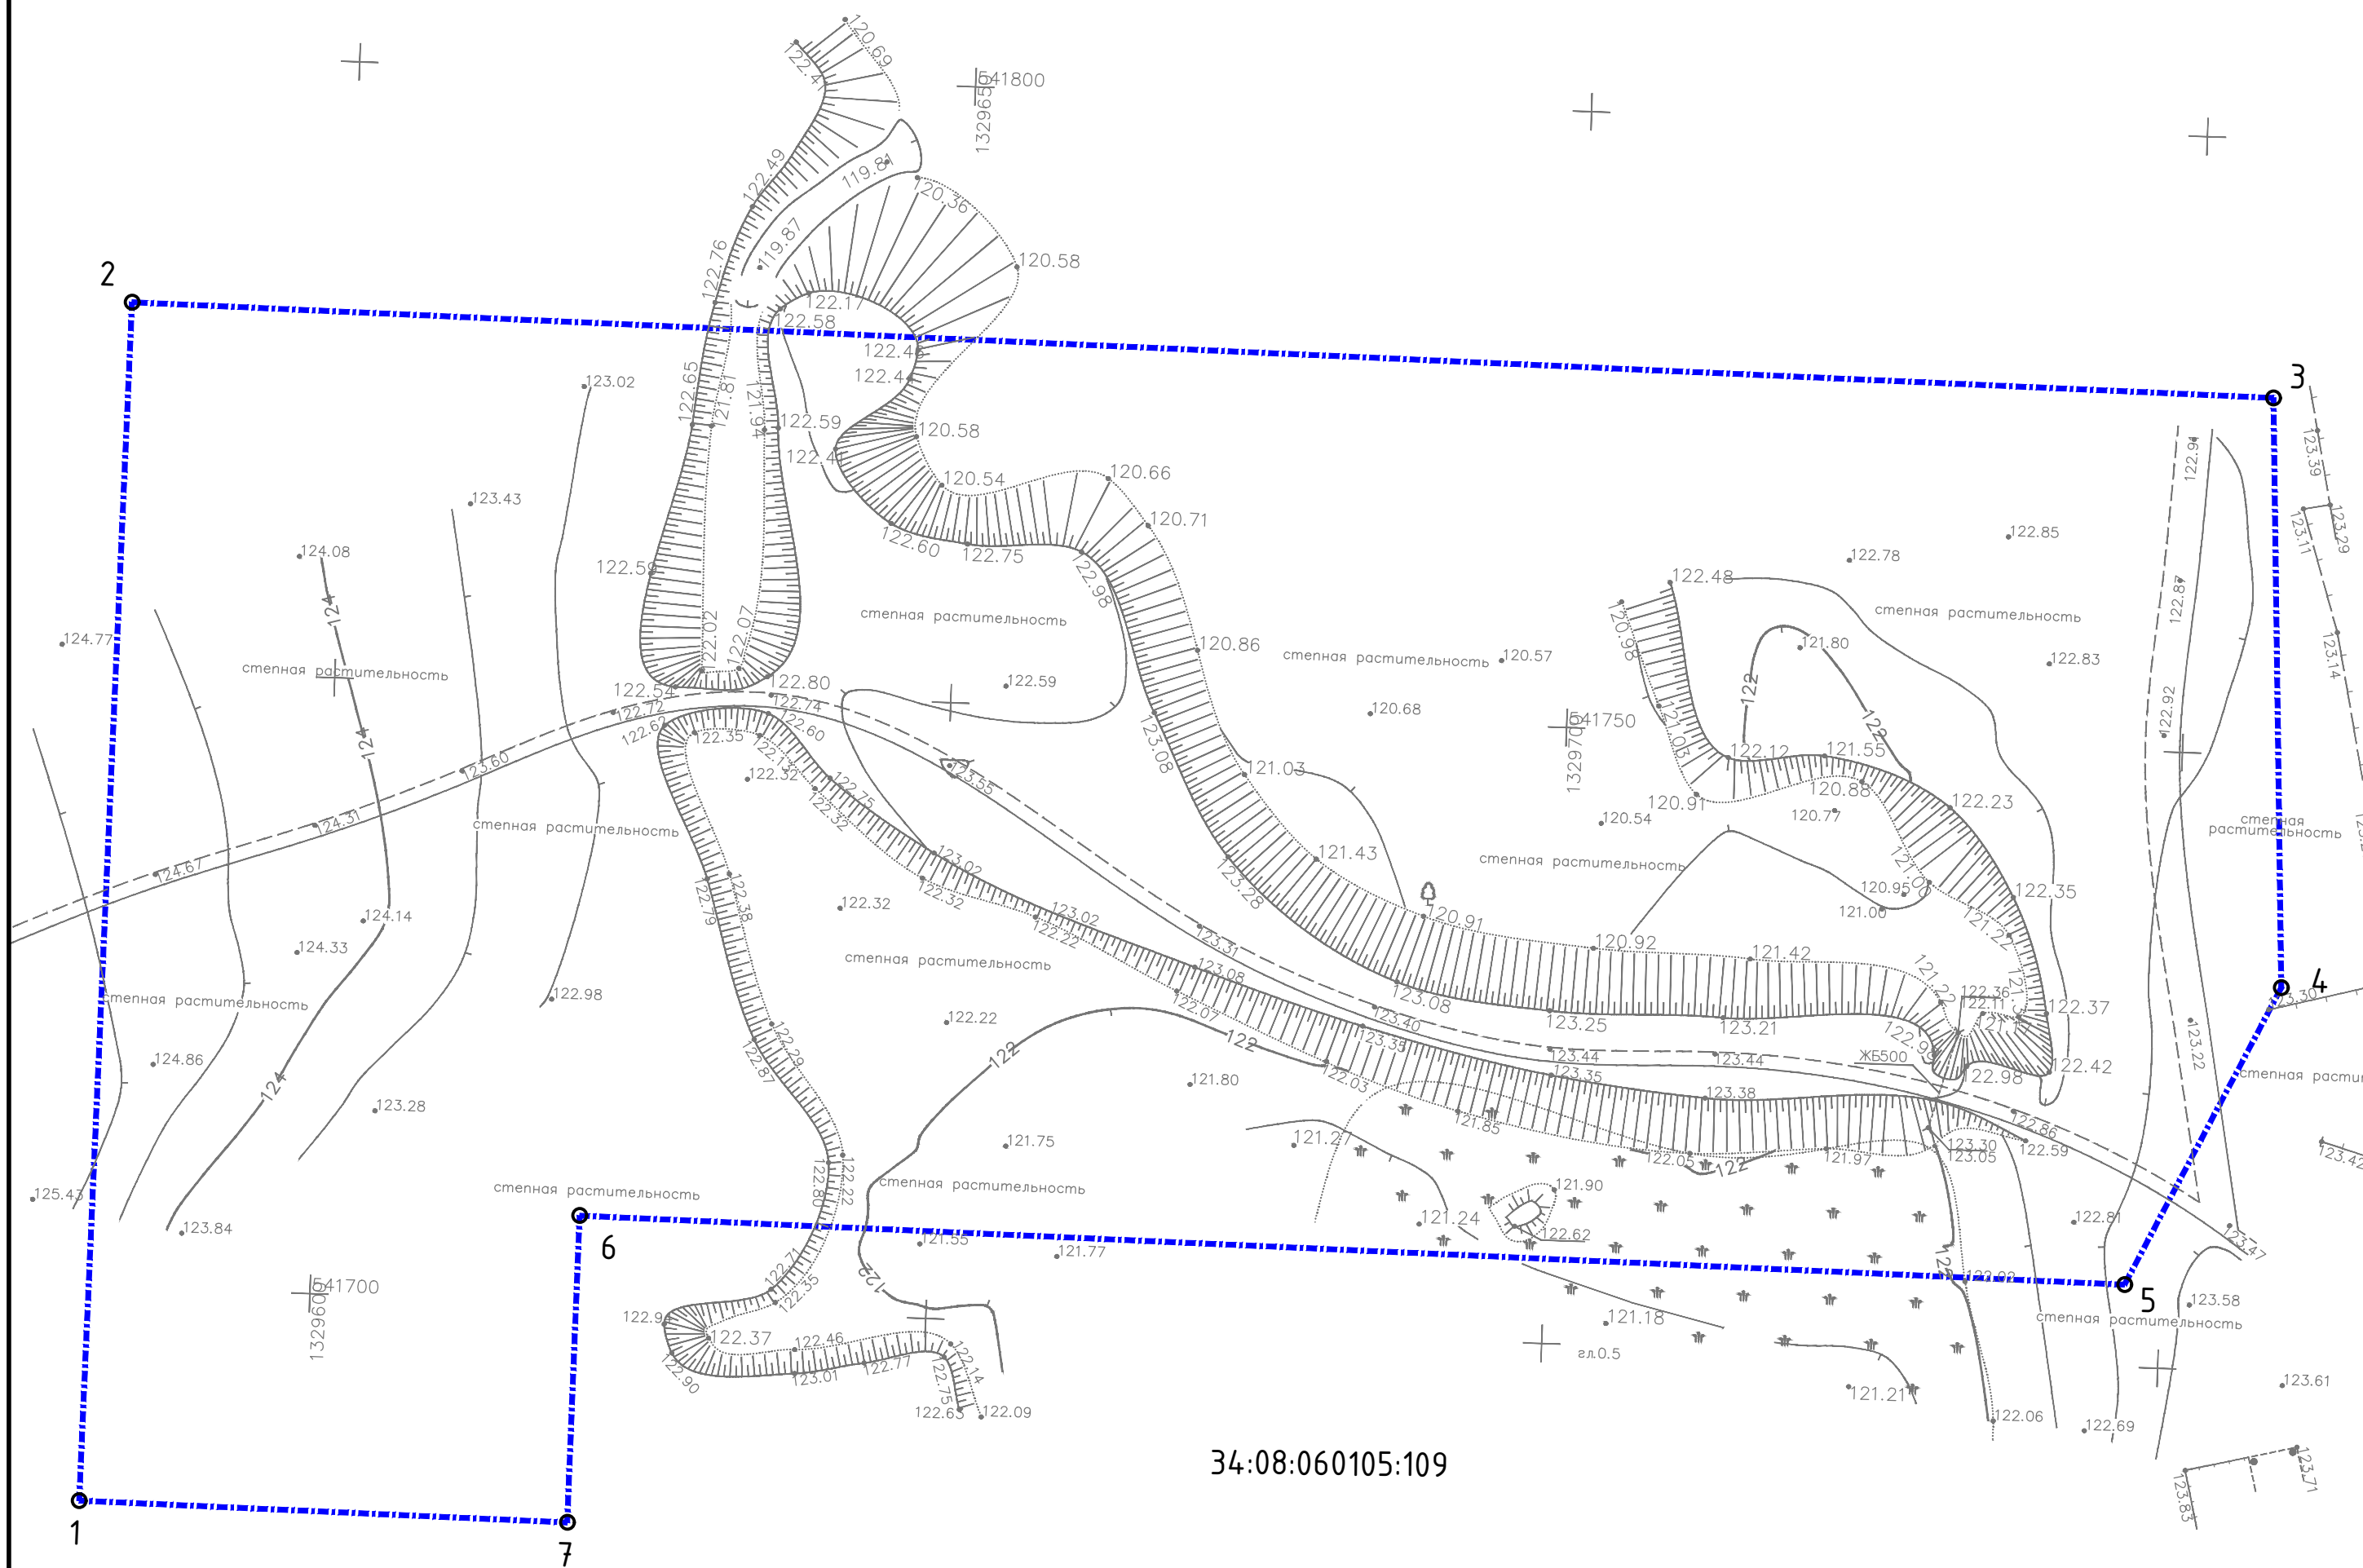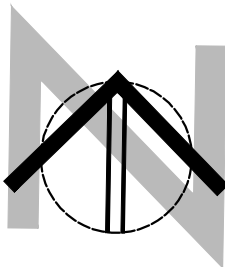

Условные обозначения:

Границы:

- границы территории, в отношении которой осуществляется подготовка проекта планировки
- границы зон планируемого размещения линейного объекта
- 1 - номера характерных точек границ зон планируемого размещения линейных объектов, в том числе точек начала и окончания, точек изменения описания границ таких зон

Примечания:

- Проект планировки территории разработан на основе инженерных изысканий, предоставленных Заказчиком и выполненных в 2024-2025 годах.
- Система координат: МСК-34, зона 1 и зона 2
- Система высот: Балтийская
- Границы зон планируемого размещения объектов капитального строительства, проектируемых в составе линейных объектов, обеспечивающих в том числе соблюдение расчетных показателей минимально допустимого уровня обеспеченности территории объектами коммунальной, транспортной, социальной инфраструктур и расчетных показателей максимально допустимого уровня территориальной доступности указанных объектов для населения в соответствии с нормативами градостроительного проектирования, - не отображены в связи с отсутствием

							ДПТ.Ч08-24/ВВП02-ВПС01-ППТ.Р1_04-1
							«Строительство водопропускных сооружений на водных объектах Донского бассейна, расположенных на территории Волгоградской области»
Изм.	Кол.	Лист	№ док.	Подпись	Дата		
ГАП	Злобов А.А.				2025	Проект планировки территории	Стадия
Разраб.	Злобов				2025		Лист
							Листов
						Чертеж границ зон планируемого размещения линейных объектов, М 1:500 (ВПС №519)	ИНДИВИДУАЛЬНЫЙ ПРЕДПРИНИМАТЕЛЬ
Н.контр							ЗЛОБОВ А.А.



3

4

5

2

6

1

Границы:

 - границы территории, в отношении которой осуществляется подготовка проекта планировки

— границы зон планируемого размещения линейного объекта

• - номера характерных точек границ зон планируемого размещения линейных объектов, в том числе точек начала и окончания, точек изменения описания границ таких зон

Примечания:

1. Проект планировки территории разработан на основе инженерных изысканий, предоставленных Заказчиком и выполненных в 2024–2025 годах.
2. Система координат: МСК-34, зона 1 и зона 2
3. Система высот: Балтийская
4. Границы зон планируемого размещения объектов капитального строительства, проектируемых в составе линейных объектов, обеспечивающих в том числе соблюдение расчетных показателей минимально допустимого уровня обеспеченности территории объектами коммунальной, транспортной, социальной инфраструктуры и расчетных показателей максимально допустимого уровня территориальной доступности указанных объектов для населения в соответствии с нормативами градостроительного проектирования, – не отображены в связи с отсутствием

						ДПТ.408-24/ВВП02-ВПС01-ППТ.Р1_04-1				
						«Строительство водопропускных сооружений на водных объектах Донского бассейна, расположенных на территории Волгоградской области»				
Изм.	Кол.	Лист	№ док.	Подпись	Дата			Стадия	Лист	Листов
Г.АП		Злобов А.А.			2025	Проект планировки территории		П	20	20
Разраб.		Злобов			2025					
						Чертеж границ зон планируемого размещения линейных объектов, М 1:500 (ВПС №520)		ИНДИВИДУАЛЬНЫЙ ПРЕДПРИНИМАТЕЛЬ ЗЛОБОВ А.А.		
Н.контр										