

ГРАФИЧЕСКОЕ ОПИСАНИЕ

местоположения границ населённых пунктов, территориальных зон, особо охраняемых территорий, зон с особыми условиями использования территории

Публичный сервитут в отношении земель и земельных участков в целях эксплуатации объекта электросетевого хозяйства федерального значения ВЛ 500кВ Фроловская-Шахты

Раздел 1

Сведения об объекте		
№ п/п	Характеристики объекта	Описание характеристик
1	2	3
1	Местоположение объекта	Волгоградская область, городской округ город Фролово, Фроловский муниципальный район, Терновское сельское поселение, Шуруповское сельское поселение, Краснолиповское сельское поселение, Ветютневское сельское поселение, Клетский муниципальный район, Кременское сельское поселение, Перекопское сельское поселение, Клетское сельское поселение, Верхнечеренское сельское поселение, Захаровское сельское поселение, Перелазовское сельское поселение, Калмыковское сельское поселение
2	Площадь объекта +/- величина погрешности определения площади (Р +/- ΔР)	11749727 м ² +/- 686 м ²
3	Иные характеристики объекта	Публичный сервитут в отношении земель и земельных участков в целях эксплуатации объекта электросетевого хозяйства федерального значения В ВЛ 500кВ Фроловская-Шахты, в соответствии с пунктом 1 статьи 39.37 главы V.7 Земельного кодекса Российской Федерации, сроком действия 49 лет в интересах ПАО «Россети»; ИНН: 4716016979; ОГРН: 1024701893336; адрес: 121353, г. Москва, внутригородская территория города федерального значения Муниципальный округ Можайский, ул. Беловежская, д. 4; телефон: +7 (879-3)-34-36-11; адрес электронной почты: info@rosseti.ru

Местоположение публичного сервитута: Волгоградская область, городской округ город Фролово, Фроловский муниципальный район, Терновское сельское поселение, Шуруповское сельское поселение, Краснолиповское сельское поселение, Ветютневское сельское поселение, Клетский муниципальный район, Кременское сельское поселение, Перекопское сельское поселение, Клетское сельское поселение, Верхнечеренское сельское поселение, Захаровское сельское поселение, Перелазовское сельское поселение, Калмыковское сельское поселение

Система координат		МСК-34 зона 1	
Метод определения координат		Аналитический метод	
Обозначение характерных точек границ публичного сервитута	Координаты, м		
	X	Y	Средняя квадратическая погрешность положения характерных точек (M), м
1	2	3	4
1	602212.45	1348180.02	0.10
2	602221.88	1348182.94	0.10
3	602230.04	1348187.56	0.10
4	602237.06	1348193.77	0.10
5	602242.65	1348201.30	0.10
6	602246.55	1348209.82	0.10
7	602248.61	1348218.97	0.10
8	602248.72	1348228.34	0.10
9	602246.89	1348237.54	0.10
10	602243.19	1348246.15	0.10
11	602237.79	1348253.82	0.10
12	602230.92	1348260.19	0.10
13	602222.88	1348265.01	0.10
14	602214.01	1348268.05	0.10
15	602204.70	1348269.19	0.10
16	602195.37	1348268.38	0.10
17	602076.65	1348245.42	0.10
18	602066.38	1348242.12	0.10
19	601890.27	1348157.77	0.10
20	601703.68	1348073.20	0.10
21	601538.11	1348087.06	0.10
22	601527.07	1348086.55	0.10
23	601516.80	1348083.51	0.10
24	601350.72	1348011.83	0.10
25	601122.53	1347911.40	0.10
26	600890.21	1347811.45	0.10
27	600658.91	1347711.94	0.10
28	600434.07	1347615.15	0.10
29	600271.09	1347545.24	0.10
30	600102.63	1347472.91	0.10
31	599978.79	1347421.53	0.10
32	599865.91	1347519.27	0.10
33	599705.19	1347661.06	0.10
34	599510.76	1347832.57	0.10
35	599302.87	1348016.32	0.10
36	599093.96	1348200.84	0.10
37	598890.90	1348380.19	0.10
38	598680.38	1348566.15	0.10
39	598495.55	1348729.48	0.10
40	598291.87	1348909.53	0.10
41	598093.99	1349084.09	0.10
42	597917.39	1349239.99	0.10
43	597725.29	1349409.61	0.10
44	597513.27	1349597.34	0.10
45	597304.65	1349781.20	0.10
46	597096.22	1349964.98	0.10
47	596884.79	1350152.08	0.10
48	596731.32	1350287.56	0.10
49	596540.42	1350456.11	0.10
50	596349.90	1350624.26	0.10
51	596160.74	1350791.45	0.10
52	595968.31	1350961.23	0.10

1	2	3	4
53	595831.84	1351084.66	0.10
54	595824.26	1351090.09	0.10
55	595815.67	1351093.85	0.10
56	595806.49	1351095.76	0.10
57	595797.12	1351095.71	0.10
58	595787.96	1351093.73	0.10
59	595779.40	1351089.90	0.10
60	595587.62	1350976.34	0.10
61	595358.38	1350843.59	0.10
62	595133.09	1350713.02	0.10
63	594894.51	1350574.63	0.10
64	594661.33	1350439.76	0.10
65	594416.31	1350297.95	0.10
66	594261.22	1350208.15	0.10
67	594043.68	1350081.96	0.10
68	593827.79	1349957.04	0.10
69	593610.78	1349831.11	0.10
70	593384.24	1349699.55	0.10
71	593218.62	1349605.98	0.10
72	593210.22	1349599.71	0.10
73	593203.38	1349591.48	0.10
74	593092.56	1349420.31	0.10
75	592868.10	1349309.97	0.10
76	592638.40	1349199.34	0.10
77	592410.51	1349089.58	0.10
78	592178.56	1348977.82	0.10
79	591946.66	1348865.12	0.10
80	591711.47	1348753.24	0.10
81	591467.03	1348635.37	0.10
82	591236.23	1348524.24	0.10
83	591039.81	1348429.75	0.10
84	590789.54	1348309.36	0.10
85	590566.24	1348201.72	0.10
86	590340.36	1348093.09	0.10
87	590132.28	1347992.91	0.10
88	589935.83	1347898.47	0.10
89	589727.64	1347798.96	0.10
90	589488.66	1347683.45	0.10
91	589218.69	1347553.43	0.10
92	589002.44	1347449.25	0.10
93	588775.78	1347340.22	0.10
94	588547.76	1347230.13	0.10
95	588323.99	1347122.34	0.10
96	588184.83	1347057.35	0.10
97	587900.48	1347107.17	0.10
98	587890.15	1347107.77	0.10
99	587879.61	1347105.89	0.10
100	587870.97	1347102.24	0.10
101	587634.34	1346969.45	0.10
102	587394.51	1346837.34	0.10
103	587152.36	1346703.62	0.10
104	586910.49	1346570.51	0.10
105	586671.08	1346438.40	0.10
106	586433.79	1346307.50	0.10
107	586195.28	1346176.13	0.10
108	585956.49	1346044.67	0.10
109	585715.83	1345911.64	0.10
110	585505.35	1345795.50	0.10
111	585293.24	1345678.51	0.10
112	585083.98	1345563.17	0.10
113	584864.79	1345442.58	0.10
114	584701.44	1345352.38	0.10
115	584446.63	1345211.88	0.10
116	584219.48	1345086.50	0.10
117	583930.09	1344926.86	0.10

1	2	3	4
118	583695.25	1344797.57	0.10
119	583438.67	1344656.09	0.10
120	583200.07	1344526.43	0.10
121	582984.72	1344489.58	0.10
122	582976.56	1344487.37	0.10
123	582969.31	1344483.90	0.10
124	582962.80	1344479.19	0.10
125	582754.88	1344298.56	0.10
126	582559.85	1344184.86	0.10
127	582313.07	1344044.13	0.10
128	582062.12	1343900.80	0.10
129	581822.60	1343764.11	0.10
130	581583.13	1343627.28	0.10
131	581345.00	1343491.58	0.10
132	581104.87	1343354.26	0.10
133	580858.79	1343213.83	0.10
134	580619.48	1343077.35	0.10
135	580384.15	1342943.15	0.10
136	580147.45	1342808.44	0.10
137	579913.26	1342674.89	0.10
138	579676.99	1342540.03	0.10
139	579487.90	1342432.12	0.10
140	579251.26	1342297.18	0.10
141	579026.04	1342168.85	0.10
142	578833.03	1342060.56	0.10
143	578647.43	1341952.77	0.10
144	578435.65	1341831.74	0.10
145	578191.63	1341692.72	0.10
146	577972.77	1341567.64	0.10
147	577744.02	1341437.37	0.10
148	577524.90	1341312.13	0.10
149	577296.77	1341181.99	0.10
150	577075.23	1341055.69	0.10
151	576863.30	1340934.48	0.10
152	576645.09	1340810.90	0.10
153	576435.54	1340690.69	0.10
154	576223.72	1340569.78	0.10
155	576011.91	1340448.40	0.10
156	575798.39	1340326.35	0.10
157	575581.91	1340202.86	0.10
158	575352.46	1340071.73	0.10
159	575132.38	1339945.92	0.10
160	574916.29	1339822.71	0.10
161	574686.24	1339691.66	0.10
162	574472.11	1339569.24	0.10
163	574258.28	1339447.31	0.10
164	574067.94	1339340.81	0.10
165	574060.42	1339335.42	0.10
166	573902.44	1339191.48	0.10
167	573649.05	1338969.86	0.10
168	573403.56	1338750.72	0.10
169	573152.83	1338529.25	0.10
170	572907.87	1338312.64	0.10
171	572712.58	1338143.07	0.10
172	572517.37	1337973.17	0.10
173	572427.74	1337894.39	0.10
174	572385.05	1337856.87	0.10
175	572347.50	1337823.86	0.10
176	572309.94	1337790.85	0.10
177	572302.15	1337784.00	0.10
178	572121.06	1337624.83	0.10
179	571866.39	1337399.40	0.10
180	571718.75	1337263.03	0.10
181	571519.04	1337085.24	0.10
182	571397.53	1336980.27	0.10

1	2	3	4
183	571311.92	1336906.00	0.10
184	571166.57	1336775.08	0.10
185	570979.45	1336609.54	0.10
186	570844.19	1336492.77	0.10
187	570642.72	1336436.27	0.10
188	570388.75	1336371.05	0.10
189	570148.33	1336307.95	0.10
190	569943.86	1336254.24	0.10
191	569712.44	1336193.61	0.10
192	569458.11	1336126.98	0.10
193	569198.52	1336058.81	0.10
194	568969.27	1335998.73	0.10
195	568700.38	1335928.16	0.10
196	568447.84	1335861.61	0.10
197	568193.02	1335794.81	0.10
198	567950.64	1335732.51	0.10
199	567942.11	1335729.29	0.10
200	567755.79	1335634.40	0.10
201	567563.48	1335539.10	0.10
202	567371.15	1335443.18	0.10
203	567178.69	1335347.15	0.10
204	566969.15	1335242.37	0.10
205	566749.91	1335133.16	0.10
206	566528.45	1335022.41	0.10
207	566299.10	1334908.12	0.10
208	566074.00	1334795.86	0.10
209	565855.21	1334686.66	0.10
210	565630.23	1334574.49	0.10
211	565417.67	1334468.29	0.10
212	565190.34	1334355.17	0.10
213	564965.54	1334242.36	0.10
214	564743.47	1334131.23	0.10
215	564516.72	1334018.35	0.10
216	564317.15	1333919.78	0.10
217	564127.17	1333825.64	0.10
218	563943.64	1333731.96	0.10
219	563779.46	1333650.54	0.10
220	563577.11	1333549.63	0.10
221	563401.19	1333463.93	0.10
222	563228.39	1333375.91	0.10
223	562999.47	1333261.26	0.10
224	562765.29	1333144.73	0.10
225	562551.60	1333038.08	0.10
226	562332.23	1332928.92	0.10
227	562120.39	1332823.37	0.10
228	561913.42	1332719.91	0.10
229	561718.31	1332622.57	0.10
230	561497.73	1332512.41	0.10
231	561276.61	1332402.23	0.10
232	561055.34	1332291.87	0.10
233	560843.08	1332186.04	0.10
234	560625.25	1332077.38	0.10
235	560415.47	1331972.86	0.10
236	560206.86	1331868.98	0.10
237	559982.60	1331756.97	0.10
238	559771.33	1331651.69	0.10
239	559547.32	1331539.86	0.10
240	559325.40	1331429.16	0.10
241	559127.41	1331330.45	0.10
242	558916.89	1331225.43	0.10
243	558706.64	1331120.76	0.10
244	558580.53	1331057.97	0.10
245	558364.41	1330950.04	0.10
246	558233.63	1330887.45	0.10
247	558226.50	1330883.05	0.10

1	2	3	4
248	558219.64	1330876.66	0.10
249	558214.93	1330870.14	0.10
250	558127.07	1330718.90	0.10
251	558004.02	1330512.73	0.10
252	557878.02	1330301.95	0.10
253	557752.30	1330091.18	0.10
254	557624.89	1329878.00	0.10
255	557498.29	1329666.26	0.10
256	557375.20	1329460.38	0.10
257	557251.53	1329253.25	0.10
258	557147.73	1329079.76	0.10
259	557087.02	1328978.37	0.10
260	556939.74	1328731.82	0.10
261	556817.26	1328526.89	0.10
262	556687.34	1328309.71	0.10
263	556568.76	1328111.18	0.10
264	556442.95	1327900.40	0.10
265	556317.62	1327690.55	0.10
266	556189.18	1327475.75	0.10
267	556068.44	1327277.32	0.10
268	555957.52	1327088.33	0.10
269	555836.57	1326885.76	0.10
270	555738.72	1326722.07	0.10
271	555583.47	1326461.58	0.10
272	555464.56	1326263.90	0.10
273	555346.41	1326065.24	0.10
274	555222.80	1325858.16	0.10
275	555099.77	1325652.52	0.10
276	554977.77	1325448.26	0.10
277	554854.30	1325241.69	0.10
278	554730.99	1325034.76	0.10
279	554604.42	1324824.27	0.10
280	554485.07	1324623.56	0.10
281	554361.04	1324415.92	0.10
282	554227.15	1324191.94	0.10
283	554098.58	1323976.95	0.10
284	553975.23	1323770.43	0.10
285	553854.54	1323568.62	0.10
286	553731.22	1323361.98	0.10
287	553620.01	1323175.80	0.10
288	553502.59	1322979.72	0.10
289	553400.99	1322813.26	0.10
290	553312.89	1322662.21	0.10
291	553188.78	1322454.42	0.10
292	553065.03	1322247.19	0.10
293	552946.82	1322049.45	0.10
294	552842.34	1321874.18	0.10
295	552685.83	1321612.31	0.10
296	552597.07	1321463.77	0.10
297	552478.48	1321264.96	0.10
298	552360.57	1321066.85	0.10
299	552242.11	1320868.73	0.10
300	552124.17	1320671.39	0.10
301	552000.67	1320464.29	0.10
302	551888.40	1320276.33	0.10
303	551760.21	1320061.74	0.10
304	551638.07	1319857.02	0.10
305	551506.49	1319636.57	0.10
306	551369.26	1319404.78	0.10
307	551225.88	1319167.11	0.10
308	551109.47	1318976.08	0.10
309	551032.07	1318842.61	0.10
310	550864.17	1318561.77	0.10
311	550758.13	1318382.08	0.10
312	550614.76	1318142.12	0.10

1	2	3	4
313	550483.82	1317924.81	0.10
314	550350.77	1317702.21	0.10
315	550235.24	1317508.57	0.10
316	550111.27	1317300.91	0.10
317	549985.10	1317089.78	0.10
318	549860.05	1316880.16	0.10
319	549749.31	1316695.18	0.10
320	549620.48	1316479.23	0.10
321	549509.76	1316294.03	0.10
322	549382.55	1316081.08	0.10
323	549271.23	1315894.76	0.10
324	549137.78	1315671.22	0.10
325	549012.71	1315462.32	0.10
326	548891.79	1315259.99	0.10
327	548770.21	1315056.34	0.10
328	548645.42	1314847.92	0.10
329	548519.52	1314636.81	0.10
330	548408.12	1314450.40	0.10
331	548305.76	1314279.24	0.10
332	548231.09	1314157.53	0.10
333	548141.78	1314004.42	0.10
334	548024.27	1313807.29	0.10
335	547899.21	1313597.74	0.10
336	547772.57	1313385.72	0.10
337	547644.92	1313171.79	0.10
338	547518.90	1312960.34	0.10
339	547394.64	1312752.42	0.10
340	547266.12	1312536.80	0.10
341	547142.47	1312330.20	0.10
342	547035.49	1312150.51	0.10
343	546901.20	1311925.75	0.10
344	546766.68	1311700.23	0.10
345	546641.50	1311490.59	0.10
346	546518.54	1311284.87	0.10
347	546395.12	1311078.12	0.10
348	546268.79	1310866.50	0.10
349	546143.80	1310656.75	0.10
350	546017.97	1310446.78	0.10
351	545894.26	1310241.35	0.10
352	545768.06	1310031.12	0.10
353	545644.59	1309825.25	0.10
354	545540.70	1309653.80	0.10
355	545428.97	1309463.04	0.10
356	545303.14	1309252.99	0.10
357	545205.40	1309090.51	0.10
358	545081.45	1308883.37	0.10
359	544955.49	1308672.64	0.10
360	544837.59	1308474.78	0.10
361	544712.14	1308265.84	0.10
362	544591.19	1308062.98	0.10
363	544475.01	1307869.09	0.10
364	544349.25	1307658.35	0.10
365	544220.39	1307443.35	0.10
366	544104.85	1307249.98	0.10
367	543981.40	1307043.82	0.10
368	543863.61	1306846.37	0.10
369	543737.76	1306635.91	0.10
370	543614.20	1306429.63	0.10
371	543495.74	1306231.46	0.10
372	543385.32	1306050.20	0.10
373	543311.41	1305898.46	0.10
374	543211.51	1305698.33	0.10
375	543082.32	1305439.14	0.10
376	542978.93	1305232.36	0.10
377	542898.08	1305070.66	0.10

1	2	3	4
378	542789.08	1304852.47	0.10
379	542692.38	1304658.57	0.10
380	542587.07	1304447.79	0.10
381	542490.29	1304253.88	0.10
382	542400.57	1304074.24	0.10
383	542274.85	1303821.96	0.10
384	542169.63	1303611.17	0.10
385	542060.03	1303391.48	0.10
386	541948.31	1303167.49	0.10
387	541838.52	1302947.26	0.10
388	541728.44	1302726.31	0.10
389	541622.89	1302514.40	0.10
390	541534.05	1302341.30	0.10
391	541442.71	1302153.03	0.10
392	541330.82	1301928.59	0.10
393	541221.23	1301708.70	0.10
394	541116.16	1301497.81	0.10
395	541004.04	1301273.03	0.10
396	540893.46	1301051.36	0.10
397	540781.87	1300827.69	0.10
398	540685.63	1300634.60	0.10
399	540578.77	1300419.98	0.10
400	540469.35	1300200.44	0.10
401	540359.92	1299980.79	0.10
402	540250.38	1299761.11	0.10
403	540138.71	1299536.58	0.10
404	540031.57	1299321.22	0.10
405	539923.16	1299103.72	0.10
406	539814.11	1298884.59	0.10
407	539704.94	1298665.56	0.10
408	539597.67	1298450.17	0.10
409	539490.25	1298234.28	0.10
410	539381.24	1298015.38	0.10
411	539293.20	1297843.21	0.10
412	539289.72	1297833.66	0.10
413	539288.47	1297823.02	0.10
414	539290.79	1297629.45	0.10
415	539290.62	1297383.31	0.10
416	539291.17	1297137.76	0.10
417	539291.24	1296908.89	0.10
418	539291.51	1296663.53	0.10
419	539291.57	1296424.50	0.10
420	539291.76	1296173.44	0.10
421	539291.90	1295933.38	0.10
422	539291.93	1295688.07	0.10
423	539292.01	1295446.83	0.10
424	539292.33	1295200.86	0.10
425	539292.45	1294954.07	0.10
426	539292.51	1294708.78	0.10
427	539292.52	1294477.09	0.10
428	539292.72	1294247.30	0.10
429	539292.90	1294000.34	0.10
430	539290.73	1293808.43	0.10
431	539299.46	1293612.72	0.10
432	539307.89	1293367.69	0.10
433	539316.34	1293117.44	0.10
434	539324.67	1292868.79	0.10
435	539332.37	1292638.97	0.10
436	539340.77	1292392.85	0.10
437	539349.06	1292148.33	0.10
438	539356.88	1291917.57	0.10
439	539364.94	1291684.14	0.10
440	539373.36	1291434.75	0.10
441	539381.63	1291189.78	0.10
442	539389.82	1290950.32	0.10

1	2	3	4
443	539398.05	1290710.01	0.10
444	539406.32	1290463.73	0.10
445	539414.13	1290238.78	0.10
446	539421.66	1290010.35	0.10
447	539426.65	1289807.17	0.10
448	539446.04	1289611.99	0.10
449	539467.42	1289371.22	0.10
450	539489.24	1289129.21	0.10
451	539510.62	1288890.26	0.10
452	539532.85	1288644.80	0.10
453	539555.02	1288400.37	0.10
454	539577.12	1288155.47	0.10
455	539598.82	1287913.12	0.10
456	539620.88	1287668.48	0.10
457	539643.03	1287425.06	0.10
458	539664.97	1287181.02	0.10
459	539686.63	1286937.97	0.10
460	539707.88	1286698.79	0.10
461	539730.23	1286455.64	0.10
462	539751.26	1286216.51	0.10
463	539764.50	1286048.76	0.10
464	539648.14	1285935.66	0.10
465	539480.11	1285776.18	0.10
466	539312.27	1285616.24	0.10
467	539141.67	1285454.22	0.10
468	538971.73	1285292.89	0.10
469	538800.44	1285130.45	0.10
470	538629.66	1284968.25	0.10
471	538454.95	1284802.33	0.10
472	538281.18	1284637.31	0.10
473	538131.72	1284494.99	0.10
474	537935.64	1284309.06	0.10
475	537792.87	1284173.55	0.10
476	537654.56	1284041.90	0.10
477	537447.73	1283844.99	0.10
478	537233.54	1283642.59	0.10
479	537089.29	1283505.55	0.10
480	536914.60	1283339.71	0.10
481	536741.26	1283175.07	0.10
482	536605.62	1283048.90	0.10
483	536466.97	1282914.68	0.10
484	536292.69	1282749.26	0.10
485	536115.00	1282580.56	0.10
486	535936.87	1282411.53	0.10
487	535759.29	1282242.95	0.10
488	535585.86	1282078.37	0.10
489	535410.82	1281912.33	0.10
490	535233.37	1281743.85	0.10
491	535054.84	1281575.23	0.10
492	534887.82	1281416.53	0.10
493	534708.79	1281246.54	0.10
494	534534.02	1281080.78	0.10
495	534355.86	1280911.88	0.10
496	534180.69	1280745.70	0.10
497	534006.31	1280580.23	0.10
498	533828.17	1280411.13	0.10
499	533652.59	1280244.53	0.10
500	533477.72	1280078.47	0.10
501	533319.47	1279931.27	0.10
502	533165.73	1279778.24	0.10
503	532994.10	1279610.68	0.10
504	532825.21	1279446.20	0.10
505	532642.98	1279268.01	0.10
506	532467.73	1279096.98	0.10
507	532284.75	1278918.22	0.10

1	2	3	4
508	532110.27	1278748.04	0.10
509	531939.29	1278580.97	0.10
510	531767.46	1278413.95	0.10
511	531593.69	1278243.98	0.10
512	531418.31	1278073.14	0.10
513	531246.67	1277905.16	0.10
514	531070.64	1277733.96	0.10
515	530896.81	1277564.39	0.10
516	530717.81	1277389.69	0.10
517	530543.09	1277219.03	0.10
518	530386.80	1277069.56	0.10
519	530228.92	1276901.42	0.10
520	530117.96	1276785.34	0.10
521	529897.09	1276553.59	0.10
522	529735.56	1276384.30	0.10
523	529570.89	1276212.23	0.10
524	529404.95	1276038.52	0.10
525	529236.59	1275862.24	0.10
526	529064.72	1275682.06	0.10
527	528895.12	1275504.04	0.10
528	528722.09	1275322.66	0.10
529	528557.52	1275149.97	0.10
530	528395.54	1274979.24	0.10
531	528226.12	1274800.13	0.10
532	528058.88	1274623.30	0.10
533	527889.18	1274444.33	0.10
534	527723.25	1274268.45	0.10
535	527553.40	1274088.71	0.10
536	527384.85	1273910.25	0.10
537	527215.59	1273731.28	0.10
538	527049.36	1273556.06	0.10
539	526879.43	1273376.90	0.10
540	526708.89	1273197.07	0.10
541	526558.51	1273041.76	0.10
542	526384.12	1272854.92	0.10
543	526251.92	1272715.43	0.10
544	526119.75	1272576.18	0.10
545	525949.01	1272394.57	0.10
546	525811.98	1272250.22	0.10
547	525637.13	1272066.00	0.10
548	525467.40	1271887.35	0.10
549	525303.30	1271714.22	0.10
550	525133.65	1271537.85	0.10
551	524963.13	1271357.80	0.10
552	524792.41	1271177.85	0.10
553	524639.04	1271016.44	0.10
554	524468.09	1270836.29	0.10
555	524304.64	1270664.25	0.10
556	524133.00	1270483.66	0.10
557	523967.61	1270309.47	0.10
558	523796.37	1270129.17	0.10
559	523630.99	1269955.24	0.10
560	523462.41	1269777.71	0.10
561	523285.48	1269591.49	0.10
562	523210.53	1269512.74	0.10
563	523048.26	1269341.95	0.10
564	522881.82	1269167.28	0.10
565	522743.28	1269023.98	0.10
566	522603.38	1268892.37	0.10
567	522437.13	1268738.62	0.10
568	522272.07	1268586.27	0.10
569	522096.04	1268423.39	0.10
570	521927.87	1268268.14	0.10
571	521764.92	1268117.53	0.10
572	521600.16	1267964.86	0.10

1	2	3	4
573	521434.37	1267811.52	0.10
574	521268.49	1267657.57	0.10
575	521112.29	1267513.35	0.10
576	520961.61	1267374.06	0.10
577	520778.07	1267204.09	0.10
578	520605.48	1267044.37	0.10
579	520433.19	1266884.91	0.10
580	520270.55	1266734.37	0.10
581	520096.30	1266573.00	0.10
582	519925.05	1266414.76	0.10
583	519756.67	1266259.09	0.10
584	519588.99	1266104.02	0.10
585	519420.78	1265948.27	0.10
586	519250.86	1265790.93	0.10
587	519109.36	1265662.97	0.10
588	518975.72	1265536.54	0.10
589	518801.32	1265375.49	0.10
590	518623.27	1265210.73	0.10
591	518452.11	1265052.88	0.10
592	518290.00	1264902.94	0.10
593	518137.30	1264761.56	0.10
594	517931.48	1264571.67	0.10
595	517761.96	1264415.04	0.10
596	517593.06	1264259.10	0.10
597	517432.83	1264111.06	0.10
598	517274.18	1263964.56	0.10
599	517110.14	1263813.04	0.10
600	516943.87	1263659.48	0.10
601	516768.41	1263497.02	0.10
602	516586.53	1263329.23	0.10
603	516409.98	1263166.22	0.10
604	516232.61	1263001.07	0.10
605	516054.89	1262838.14	0.10
606	515874.00	1262670.81	0.10
607	515685.40	1262496.47	0.10
608	515572.92	1262392.85	0.10
609	515460.52	1262288.56	0.10
610	515280.92	1262122.43	0.10
611	515137.13	1261992.53	0.10
612	514997.46	1261860.64	0.10
613	514822.61	1261699.05	0.10
614	514753.33	1261634.83	0.10
615	514641.62	1261531.02	0.10
616	514737.31	1261507.10	0.10
617	514739.81	1261504.62	0.10
618	514811.93	1261571.61	0.10
619	514881.17	1261635.79	0.10
620	515056.00	1261797.36	0.10
621	515198.19	1261926.41	0.10
622	515339.40	1262059.09	0.10
623	515519.10	1262225.32	0.10
624	515631.44	1262329.55	0.10
625	515743.86	1262433.13	0.10
626	515932.52	1262607.53	0.10
627	516113.29	1262774.74	0.10
628	516291.11	1262937.75	0.10
629	516468.58	1263103.02	0.10
630	516644.99	1263265.89	0.10
631	516826.91	1263433.72	0.10
632	517002.39	1263596.20	0.10
633	517168.62	1263749.72	0.10
634	517332.66	1263901.24	0.10
635	517491.31	1264047.74	0.10
636	517651.54	1264195.78	0.10
637	517820.44	1264351.72	0.10

1	2	3	4
638	517989.96	1264508.33	0.10
639	518195.80	1264698.26	0.10
640	518348.54	1264839.68	0.10
641	518510.59	1264989.56	0.10
642	518681.77	1265147.41	0.10
643	518859.84	1265312.19	0.10
644	519034.26	1265473.26	0.10
645	519170.46	1265596.89	0.10
646	519309.36	1265727.63	0.10
647	519479.34	1265885.03	0.10
648	519647.53	1266040.76	0.10
649	519815.19	1266195.79	0.10
650	519983.55	1266351.46	0.10
651	520154.84	1266509.72	0.10
652	520329.11	1266671.11	0.10
653	520491.75	1266821.65	0.10
654	520664.02	1266981.11	0.10
655	520836.63	1267140.83	0.10
656	521020.15	1267310.78	0.10
657	521170.79	1267450.03	0.10
658	521327.05	1267594.31	0.10
659	521492.95	1267748.28	0.10
660	521658.72	1267901.60	0.10
661	521823.46	1268054.27	0.10
662	521986.35	1268204.82	0.10
663	522154.54	1268360.09	0.10
664	522330.57	1268522.97	0.10
665	522495.63	1268675.30	0.10
666	522661.86	1268829.05	0.10
667	522806.50	1268959.86	0.10
668	522944.30	1269107.88	0.10
669	523110.70	1269282.53	0.10
670	523272.99	1269453.34	0.10
671	523347.94	1269532.09	0.10
672	523524.91	1269718.35	0.10
673	523693.47	1269895.86	0.10
674	523858.85	1270069.79	0.10
675	524030.11	1270250.11	0.10
676	524195.50	1270424.30	0.10
677	524367.12	1270604.87	0.10
678	524530.61	1270776.93	0.10
679	524701.54	1270957.08	0.10
680	524854.93	1271118.49	0.10
681	525025.69	1271298.50	0.10
682	525196.01	1271478.33	0.10
683	525365.64	1271654.70	0.10
684	525529.92	1271828.01	0.10
685	525699.63	1272006.64	0.10
686	525874.50	1272190.88	0.10
687	526011.67	1272335.37	0.10
688	526182.41	1272516.98	0.10
689	526314.46	1272656.11	0.10
690	526446.68	1272795.62	0.10
691	526624.44	1272980.28	0.10
692	526771.39	1273137.71	0.10
693	526941.97	1273317.58	0.10
694	527111.90	1273496.74	0.10
695	527278.17	1273672.00	0.10
696	527447.49	1273851.05	0.10
697	527616.06	1274029.51	0.10
698	527785.93	1274209.27	0.10
699	527951.80	1274385.09	0.10
700	528121.46	1274564.02	0.10
701	528288.74	1274740.89	0.10
702	528458.12	1274919.96	0.10

1	2	3	4
703	528619.98	1275090.57	0.10
704	528784.47	1275263.18	0.10
705	528957.52	1275444.56	0.10
706	529127.12	1275622.58	0.10
707	529298.95	1275802.72	0.10
708	529467.29	1275978.98	0.10
709	529633.19	1276152.65	0.10
710	529797.88	1276324.74	0.10
711	529959.47	1276494.11	0.10
712	530180.32	1276725.82	0.10
713	530291.26	1276841.88	0.10
714	530450.76	1277006.22	0.10
715	530603.27	1277157.31	0.10
716	530778.03	1277328.01	0.10
717	530957.01	1277502.69	0.10
718	531130.78	1277672.22	0.10
719	531306.87	1277843.46	0.10
720	531478.53	1278011.46	0.10
721	531653.91	1278182.30	0.10
722	531827.64	1278352.23	0.10
723	531999.45	1278519.23	0.10
724	532170.49	1278686.36	0.10
725	532344.97	1278856.54	0.10
726	532527.95	1279035.30	0.10
727	532703.22	1279206.35	0.10
728	532885.41	1279384.50	0.10
729	533054.28	1279548.96	0.10
730	533225.97	1279716.58	0.10
731	533381.87	1279866.41	0.10
732	533537.02	1280015.91	0.10
733	533711.93	1280182.01	0.10
734	533887.51	1280348.61	0.10
735	534065.65	1280517.71	0.10
736	534240.03	1280683.16	0.10
737	534415.18	1280849.34	0.10
738	534593.34	1281018.24	0.10
739	534768.13	1281184.02	0.10
740	534947.18	1281354.03	0.10
741	535114.12	1281512.65	0.10
742	535292.65	1281681.27	0.10
743	535470.16	1281849.81	0.10
744	535645.18	1282015.83	0.10
745	535818.63	1282180.43	0.10
746	535996.21	1282349.01	0.10
747	536174.34	1282518.04	0.10
748	536352.03	1282686.74	0.10
749	536526.31	1282852.16	0.10
750	536667.58	1282983.62	0.10
751	536800.62	1283112.57	0.10
752	536973.96	1283277.21	0.10
753	537148.65	1283443.05	0.10
754	537292.94	1283580.13	0.10
755	537505.53	1283784.05	0.10
756	537713.88	1283979.36	0.10
757	537852.25	1284111.07	0.10
758	537994.96	1284246.52	0.10
759	538191.10	1284432.51	0.10
760	538340.58	1284574.85	0.10
761	538514.31	1284739.83	0.10
762	538689.02	1284905.75	0.10
763	538859.78	1285067.93	0.10
764	539031.07	1285230.35	0.10
765	539201.03	1285391.72	0.10
766	539371.69	1285553.78	0.10
767	539539.51	1285713.72	0.10

1	2	3	4
768	539707.48	1285873.14	0.10
769	539842.26	1285998.49	0.10
770	539848.53	1286005.87	0.10
771	539852.95	1286014.14	0.10
772	539855.79	1286024.46	0.10
773	539856.10	1286035.17	0.10
774	539837.12	1286224.17	0.10
775	539816.09	1286463.36	0.10
776	539793.74	1286706.55	0.10
777	539772.49	1286945.61	0.10
778	539750.83	1287188.70	0.10
779	539728.87	1287432.82	0.10
780	539706.72	1287676.26	0.10
781	539684.68	1287920.84	0.10
782	539662.98	1288163.19	0.10
783	539640.86	1288408.13	0.10
784	539618.69	1288652.58	0.10
785	539596.48	1288897.98	0.10
786	539575.10	1289136.93	0.10
787	539553.28	1289378.90	0.10
788	539531.90	1289619.65	0.10
789	539516.51	1289812.71	0.10
790	539507.82	1290013.23	0.10
791	539500.29	1290241.70	0.10
792	539492.46	1290466.67	0.10
793	539484.21	1290712.93	0.10
794	539475.96	1290953.26	0.10
795	539467.79	1291192.70	0.10
796	539459.52	1291437.67	0.10
797	539451.08	1291687.08	0.10
798	539443.02	1291920.51	0.10
799	539435.22	1292151.25	0.10
800	539426.93	1292395.79	0.10
801	539418.53	1292641.89	0.10
802	539410.83	1292871.67	0.10
803	539402.50	1293120.34	0.10
804	539394.03	1293370.63	0.10
805	539385.60	1293615.70	0.10
806	539380.73	1293809.93	0.10
807	539379.10	1294000.32	0.10
808	539378.92	1294247.36	0.10
809	539378.72	1294477.13	0.10
810	539378.71	1294708.80	0.10
811	539378.65	1294954.11	0.10
812	539378.53	1295200.94	0.10
813	539378.21	1295446.91	0.10
814	539378.13	1295688.09	0.10
815	539378.10	1295933.42	0.10
816	539377.96	1296173.50	0.10
817	539377.77	1296424.54	0.10
818	539377.71	1296663.59	0.10
819	539377.44	1296908.95	0.10
820	539377.37	1297137.86	0.10
821	539376.82	1297383.37	0.10
822	539376.99	1297629.51	0.10
823	539378.49	1297812.56	0.10
824	539458.38	1297976.92	0.10
825	539567.41	1298195.86	0.10
826	539674.83	1298411.75	0.10
827	539782.10	1298627.12	0.10
828	539891.27	1298846.17	0.10
829	540000.32	1299065.30	0.10
830	540108.73	1299282.80	0.10
831	540215.89	1299498.18	0.10
832	540327.54	1299722.69	0.10

1	2	3	4
833	540437.06	1299942.33	0.10
834	540546.51	1300162.00	0.10
835	540655.93	1300381.54	0.10
836	540762.79	1300596.16	0.10
837	540859.01	1300789.23	0.10
838	540970.60	1301012.88	0.10
839	541081.18	1301234.55	0.10
840	541193.30	1301459.35	0.10
841	541298.39	1301670.26	0.10
842	541407.96	1301890.13	0.10
843	541519.89	1302114.63	0.10
844	541614.59	1302301.14	0.10
845	541700.01	1302475.88	0.10
846	541805.60	1302687.87	0.10
847	541915.68	1302908.82	0.10
848	542025.45	1303129.03	0.10
849	542137.17	1303353.00	0.10
850	542246.75	1303572.69	0.10
851	542351.99	1303783.48	0.10
852	542477.71	1304035.76	0.10
853	542567.41	1304215.38	0.10
854	542664.19	1304409.27	0.10
855	542769.50	1304620.07	0.10
856	542866.20	1304813.97	0.10
857	542975.18	1305032.12	0.10
858	543056.03	1305193.80	0.10
859	543159.44	1305400.64	0.10
860	543288.65	1305659.85	0.10
861	543388.51	1305859.90	0.10
862	543464.30	1306006.92	0.10
863	543569.74	1306187.26	0.10
864	543688.16	1306385.37	0.10
865	543811.72	1306591.65	0.10
866	543937.61	1306802.17	0.10
867	544055.40	1306999.60	0.10
868	544178.83	1307205.74	0.10
869	544294.35	1307399.09	0.10
870	544423.23	1307614.11	0.10
871	544548.99	1307824.85	0.10
872	544665.17	1308018.76	0.10
873	544786.12	1308221.58	0.10
874	544911.57	1308430.54	0.10
875	545029.51	1308628.46	0.10
876	545155.43	1308839.13	0.10
877	545279.32	1309046.17	0.10
878	545377.04	1309208.63	0.10
879	545502.95	1309418.78	0.10
880	545618.04	1309607.76	0.10
881	545718.63	1309781.09	0.10
882	545841.98	1309986.76	0.10
883	545968.14	1310196.93	0.10
884	546091.87	1310402.40	0.10
885	546217.80	1310612.53	0.10
886	546342.83	1310822.34	0.10
887	546469.14	1311033.94	0.10
888	546592.54	1311240.67	0.10
889	546715.50	1311446.39	0.10
890	546840.70	1311656.05	0.10
891	546975.22	1311881.57	0.10
892	547109.53	1312106.35	0.10
893	547216.49	1312286.02	0.10
894	547340.12	1312492.60	0.10
895	547468.66	1312708.24	0.10
896	547592.92	1312916.16	0.10
897	547718.96	1313127.65	0.10

1	2	3	4
898	547846.59	1313341.54	0.10
899	547973.23	1313553.56	0.10
900	548098.31	1313763.13	0.10
901	548215.80	1313960.24	0.10
902	548308.39	1314111.43	0.10
903	548379.78	1314235.08	0.10
904	548482.10	1314406.16	0.10
905	548593.54	1314592.63	0.10
906	548719.42	1314803.70	0.10
907	548844.19	1315012.10	0.10
908	548965.79	1315215.79	0.10
909	549086.69	1315418.06	0.10
910	549211.76	1315626.98	0.10
911	549345.23	1315850.56	0.10
912	549456.55	1316036.88	0.10
913	549583.76	1316249.81	0.10
914	549694.48	1316435.03	0.10
915	549823.31	1316650.96	0.10
916	549934.05	1316835.94	0.10
917	550059.12	1317045.60	0.10
918	550185.27	1317256.71	0.10
919	550309.26	1317464.39	0.10
920	550424.77	1317658.01	0.10
921	550557.82	1317880.61	0.10
922	550686.88	1318099.06	0.10
923	550830.25	1318339.00	0.10
924	550938.17	1318517.55	0.10
925	551106.07	1318798.41	0.10
926	551186.75	1318929.94	0.10
927	551299.86	1319122.87	0.10
928	551441.36	1319361.68	0.10
929	551580.49	1319592.37	0.10
930	551712.09	1319812.84	0.10
931	551834.23	1320017.56	0.10
932	551962.40	1320232.13	0.10
933	552074.69	1320420.11	0.10
934	552198.19	1320627.21	0.10
935	552316.09	1320824.51	0.10
936	552434.59	1321022.69	0.10
937	552552.54	1321220.84	0.10
938	552671.09	1321419.59	0.10
939	552759.83	1321568.09	0.10
940	552916.36	1321830.00	0.10
941	553020.84	1322005.27	0.10
942	553139.03	1322202.97	0.10
943	553262.78	1322410.22	0.10
944	553386.89	1322617.99	0.10
945	553478.25	1322767.10	0.10
946	553576.57	1322935.48	0.10
947	553693.99	1323131.56	0.10
948	553805.24	1323317.80	0.10
949	553928.54	1323524.42	0.10
950	554049.23	1323726.21	0.10
951	554172.58	1323932.73	0.10
952	554301.13	1324147.70	0.10
953	554435.04	1324371.70	0.10
954	554559.11	1324579.42	0.10
955	554678.40	1324780.03	0.10
956	554804.95	1324990.48	0.10
957	554928.32	1325197.51	0.10
958	555051.77	1325404.04	0.10
959	555173.75	1325608.30	0.10
960	555296.80	1325813.94	0.10
961	555420.47	1326021.12	0.10
962	555538.54	1326219.66	0.10


1	2	3	4
963	555657.43	1326417.30	0.10
964	555812.74	1326677.89	0.10
965	555910.57	1326841.56	0.10
966	556031.50	1327044.09	0.10
967	556145.68	1327231.12	0.10
968	556263.18	1327431.53	0.10
969	556391.62	1327646.33	0.10
970	556516.97	1327856.22	0.10
971	556642.78	1328067.00	0.10
972	556761.32	1328265.49	0.10
973	556891.24	1328482.65	0.10
974	557013.74	1328687.60	0.10
975	557161.00	1328934.13	0.10
976	557221.69	1329035.48	0.10
977	557325.53	1329209.03	0.10
978	557449.20	1329416.16	0.10
979	557572.27	1329622.02	0.10
980	557698.87	1329833.78	0.10
981	557826.32	1330046.98	0.10
982	557952.04	1330257.75	0.10
983	558078.02	1330468.53	0.10
984	558201.11	1330674.76	0.10
985	558285.46	1330812.68	0.10
986	558402.79	1330872.86	0.10
987	558618.99	1330980.83	0.10
988	558745.06	1331043.60	0.10
989	558955.33	1331148.27	0.10
990	559165.89	1331253.31	0.10
991	559363.86	1331352.02	0.10
992	559585.80	1331462.72	0.10
993	559809.81	1331574.55	0.10
994	560021.08	1331679.83	0.10
995	560245.34	1331791.84	0.10
996	560453.91	1331895.70	0.10
997	560663.71	1332000.24	0.10
998	560881.56	1332108.90	0.10
999	561093.80	1332214.73	0.10
1000	561315.07	1332325.09	0.10
1001	561536.21	1332435.27	0.10
1002	561756.81	1332545.45	0.10
1003	561951.94	1332642.79	0.10
1004	562158.89	1332746.25	0.10
1005	562370.65	1332851.76	0.10
1006	562590.04	1332960.92	0.10
1007	562803.73	1333067.57	0.10
1008	563037.97	1333184.14	0.10
1009	563266.87	1333298.77	0.10
1010	563441.33	1333383.37	0.10
1011	563615.59	1333472.49	0.10
1012	563817.84	1333573.36	0.10
1013	563982.38	1333654.96	0.10
1014	564165.91	1333748.64	0.10
1015	564355.37	1333842.52	0.10
1016	564555.02	1333941.13	0.10
1017	564781.97	1334054.11	0.10
1018	565004.16	1334165.30	0.10
1019	565228.88	1334278.07	0.10
1020	565456.13	1334391.15	0.10
1021	565668.73	1334497.37	0.10
1022	565893.69	1334609.52	0.10
1023	566112.48	1334718.72	0.10
1024	566337.56	1334830.98	0.10
1025	566566.95	1334945.29	0.10
1026	566788.41	1335056.04	0.10
1027	567007.65	1335165.25	0.10

1	2	3	4
1028	567217.21	1335270.03	0.10
1029	567409.63	1335366.04	0.10
1030	567601.86	1335461.92	0.10
1031	567794.13	1335557.20	0.10
1032	567978.13	1335646.69	0.10
1033	568215.00	1335711.45	0.10
1034	568469.76	1335778.25	0.10
1035	568722.30	1335844.80	0.10
1036	568991.13	1335915.35	0.10
1037	569220.40	1335975.43	0.10
1038	569479.99	1336043.60	0.10
1039	569734.28	1336110.23	0.10
1040	569965.74	1336170.86	0.10
1041	570170.23	1336224.57	0.10
1042	570410.59	1336287.67	0.10
1043	570664.10	1336355.03	0.10
1044	570877.52	1336408.49	0.10
1045	570886.94	1336412.17	0.10
1046	570895.76	1336418.24	0.10
1047	571036.51	1336544.94	0.10
1048	571223.65	1336710.50	0.10
1049	571371.50	1336838.54	0.10
1050	571455.83	1336914.35	0.10
1051	571574.82	1337022.44	0.10
1052	571774.71	1337200.39	0.10
1053	571926.11	1337332.06	0.10
1054	572182.42	1337554.95	0.10
1055	572342.11	1337695.31	0.10
1056	572371.35	1337721.01	0.10
1057	572408.90	1337754.02	0.10
1058	572446.45	1337787.03	0.10
1059	572484.01	1337820.03	0.10
1060	572578.79	1337903.35	0.10
1061	572772.22	1338075.67	0.10
1062	572963.59	1338249.78	0.10
1063	573208.45	1338466.31	0.10
1064	573459.34	1338687.90	0.10
1065	573704.67	1338906.92	0.10
1066	573957.94	1339128.42	0.10
1067	574116.62	1339264.96	0.10
1068	574301.00	1339372.45	0.10
1069	574514.85	1339494.38	0.10
1070	574728.96	1339616.80	0.10
1071	574958.97	1339747.81	0.10
1072	575175.12	1339871.06	0.10
1073	575395.24	1339996.89	0.10
1074	575624.65	1340128.00	0.10
1075	575841.13	1340251.49	0.10
1076	576054.73	1340373.58	0.10
1077	576266.52	1340494.96	0.10
1078	576478.36	1340615.87	0.10
1079	576687.77	1340736.02	0.10
1080	576905.94	1340859.56	0.10
1081	577117.97	1340980.83	0.10
1082	577339.47	1341107.11	0.10
1083	577567.64	1341237.27	0.10
1084	577786.74	1341362.49	0.10
1085	578015.49	1341492.76	0.10
1086	578234.35	1341617.86	0.10
1087	578478.37	1341756.88	0.10
1088	578690.13	1341877.89	0.10
1089	578877.63	1341982.40	0.10
1090	579068.78	1342093.99	0.10
1091	579293.94	1342222.30	0.10
1092	579530.62	1342357.24	0.10

1	2	3	4
1093	579719.71	1342465.17	0.10
1094	579955.98	1342600.01	0.10
1095	580190.11	1342733.54	0.10
1096	580426.81	1342868.25	0.10
1097	580662.18	1343002.47	0.10
1098	580901.51	1343138.95	0.10
1099	581147.63	1343279.42	0.10
1100	581387.74	1343416.72	0.10
1101	581625.85	1343552.42	0.10
1102	581865.34	1343689.25	0.10
1103	582104.86	1343825.94	0.10
1104	582355.79	1343969.27	0.10
1105	582602.59	1344110.00	0.10
1106	582803.39	1344222.63	0.10
1107	582810.56	1344227.72	0.10
1108	583012.31	1344402.99	0.10
1109	583222.76	1344439.00	0.10
1110	583230.01	1344440.88	0.10
1111	583236.93	1344443.97	0.10
1112	583480.33	1344580.63	0.10
1113	583736.85	1344722.07	0.10
1114	583971.69	1344851.36	0.10
1115	584261.12	1345011.02	0.10
1116	584488.27	1345136.40	0.10
1117	584743.08	1345276.90	0.10
1118	584906.41	1345367.08	0.10
1119	585125.56	1345487.67	0.10
1120	585334.86	1345603.03	0.10
1121	585546.99	1345720.02	0.10
1122	585757.51	1345836.18	0.10
1123	585998.13	1345969.19	0.10
1124	586236.86	1346100.63	0.10
1125	586475.41	1346232.00	0.10
1126	586712.72	1346362.92	0.10
1127	586952.09	1346495.01	0.10
1128	587193.98	1346628.14	0.10
1129	587436.15	1346761.86	0.10
1130	587675.96	1346893.97	0.10
1131	587900.58	1347015.78	0.10
1132	588183.57	1346966.20	0.10
1133	588192.76	1346965.55	0.10
1134	588202.05	1346966.83	0.10
1135	588210.87	1346970.00	0.10
1136	588361.41	1347044.68	0.10
1137	588585.20	1347152.49	0.10
1138	588813.20	1347262.56	0.10
1139	589039.82	1347371.59	0.10
1140	589256.09	1347475.77	0.10
1141	589526.12	1347605.81	0.10
1142	589764.98	1347721.26	0.10
1143	589973.09	1347820.73	0.10
1144	590169.66	1347915.23	0.10
1145	590377.74	1348015.41	0.10
1146	590603.64	1348124.06	0.10
1147	590826.94	1348231.70	0.10
1148	591077.17	1348352.07	0.10
1149	591273.61	1348446.56	0.10
1150	591504.45	1348557.71	0.10
1151	591748.87	1348675.58	0.10
1152	591983.06	1348789.42	0.10
1153	592215.94	1348900.14	0.10
1154	592447.93	1349011.92	0.10
1155	592675.80	1349121.68	0.10
1156	592905.52	1349232.31	0.10
1157	593143.02	1349344.73	0.10

1	2	3	4
1158	593150.29	1349349.12	0.10
1159	593156.29	1349354.47	0.10
1160	593161.24	1349360.80	0.10
1161	593273.04	1349533.48	0.10
1162	593427.46	1349624.97	0.10
1163	593654.06	1349756.57	0.10
1164	593871.01	1349882.46	0.10
1165	594086.90	1350007.38	0.10
1166	594304.44	1350133.57	0.10
1167	594459.49	1350223.35	0.10
1168	594704.49	1350365.14	0.10
1169	594937.71	1350500.03	0.10
1170	595176.33	1350638.44	0.10
1171	595401.60	1350769.01	0.10
1172	595630.86	1350901.76	0.10
1173	595796.49	1350995.74	0.10
1174	595911.21	1350896.65	0.10
1175	596103.68	1350726.83	0.10
1176	596292.84	1350559.66	0.10
1177	596483.38	1350391.49	0.10
1178	596674.28	1350222.94	0.10
1179	596827.71	1350087.50	0.10
1180	597039.16	1349900.38	0.10
1181	597247.65	1349716.54	0.10
1182	597456.21	1349532.74	0.10
1183	597668.19	1349345.03	0.10
1184	597860.33	1349175.37	0.10
1185	598036.95	1349019.45	0.10
1186	598234.81	1348844.91	0.10
1187	598438.47	1348664.90	0.10
1188	598623.30	1348501.55	0.10
1189	598833.84	1348315.59	0.10
1190	599036.90	1348136.24	0.10
1191	599245.79	1347951.72	0.10
1192	599453.70	1347767.95	0.10
1193	599648.17	1347596.42	0.10
1194	599808.77	1347454.73	0.10
1195	599940.43	1347335.22	0.10
1196	599948.09	1347329.74	0.10
1197	599956.67	1347325.98	0.10
1198	599967.19	1347323.97	0.10
1199	599977.89	1347324.50	0.10
1200	599988.15	1347327.54	0.10
1201	600136.71	1347393.73	0.10
1202	600305.09	1347466.02	0.10
1203	600468.11	1347535.95	0.10
1204	600692.99	1347632.76	0.10
1205	600924.27	1347732.27	0.10
1206	601156.63	1347832.22	0.10
1207	601386.36	1347929.19	0.10
1208	601542.24	1347996.46	0.10
1209	601708.38	1347984.57	0.10
1210	601720.27	1347985.27	0.10
1211	601730.33	1347988.54	0.10
1212	601925.53	1348081.53	0.10
1213	602099.07	1348158.09	0.10
1	602212.45	1348180.02	0.10

Схема расположения границ публичного сервитута

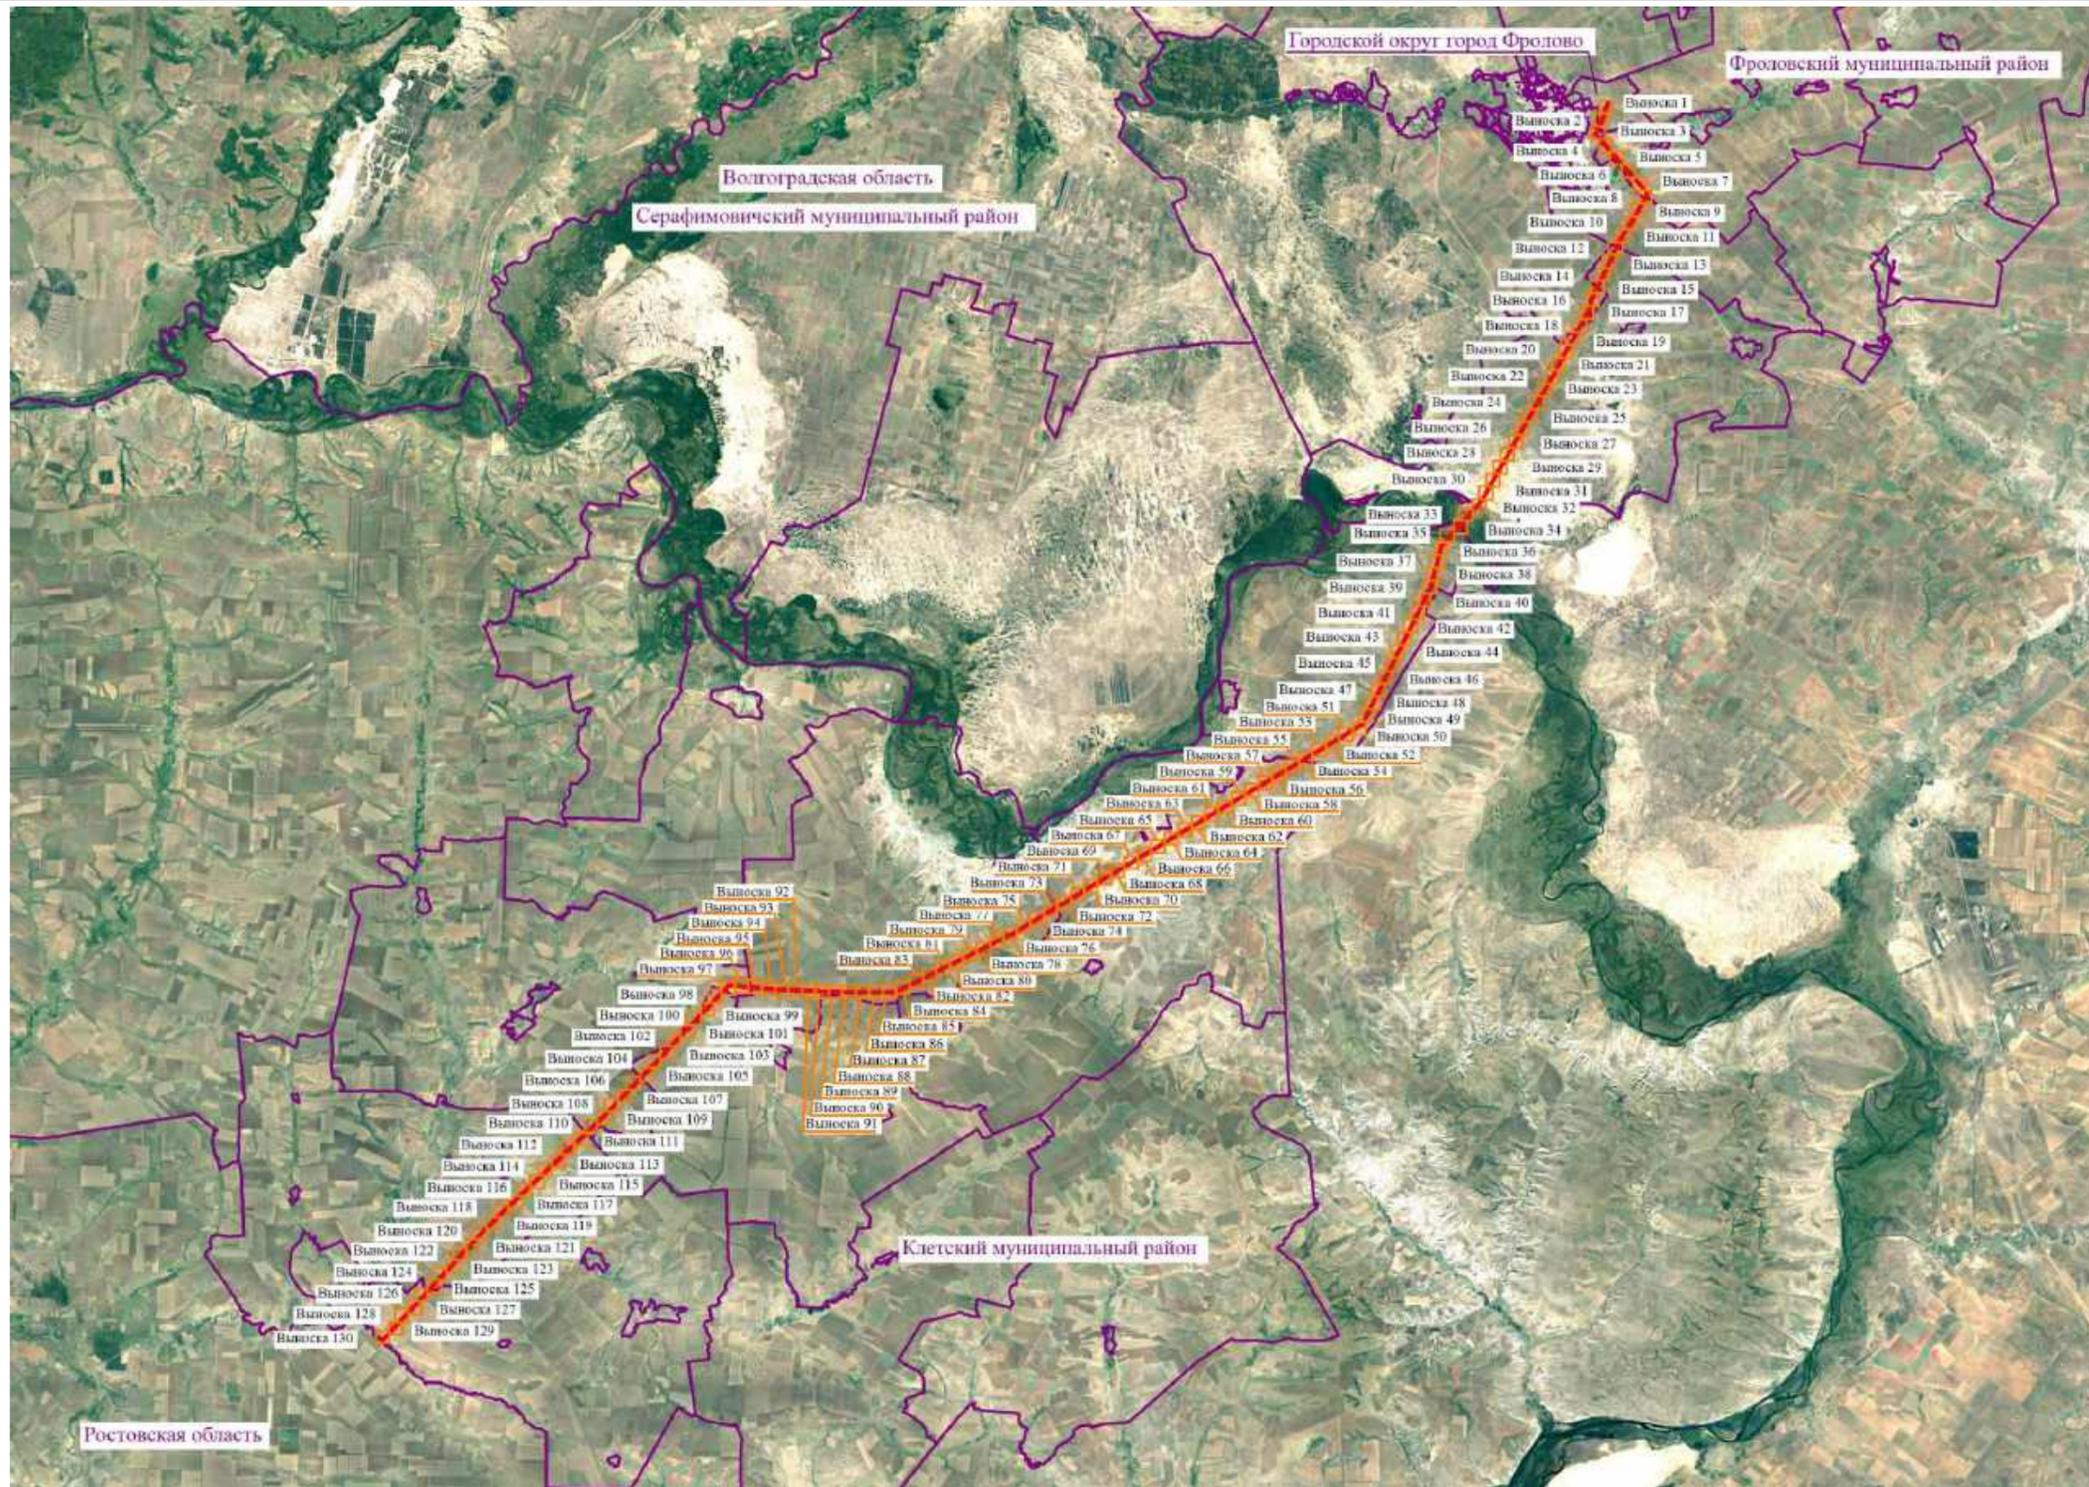

Используемые условные знаки и обозначения:


- - проектные границы публичного сервитута
 - - установленные границы административно-территориальных образований
 - - ось существующей ВЛ
- Волгоградская область - наименование административно-территориальных образований

Масштаб 1:500000



Подпись _____ / О.С. Мацагора Дата «12» сентября 2024 г.
 Место для отнесения печати (при наличии) лица, составившего описание местоположения границ публичного сервитута

Схема расположения границ публичного сервитута

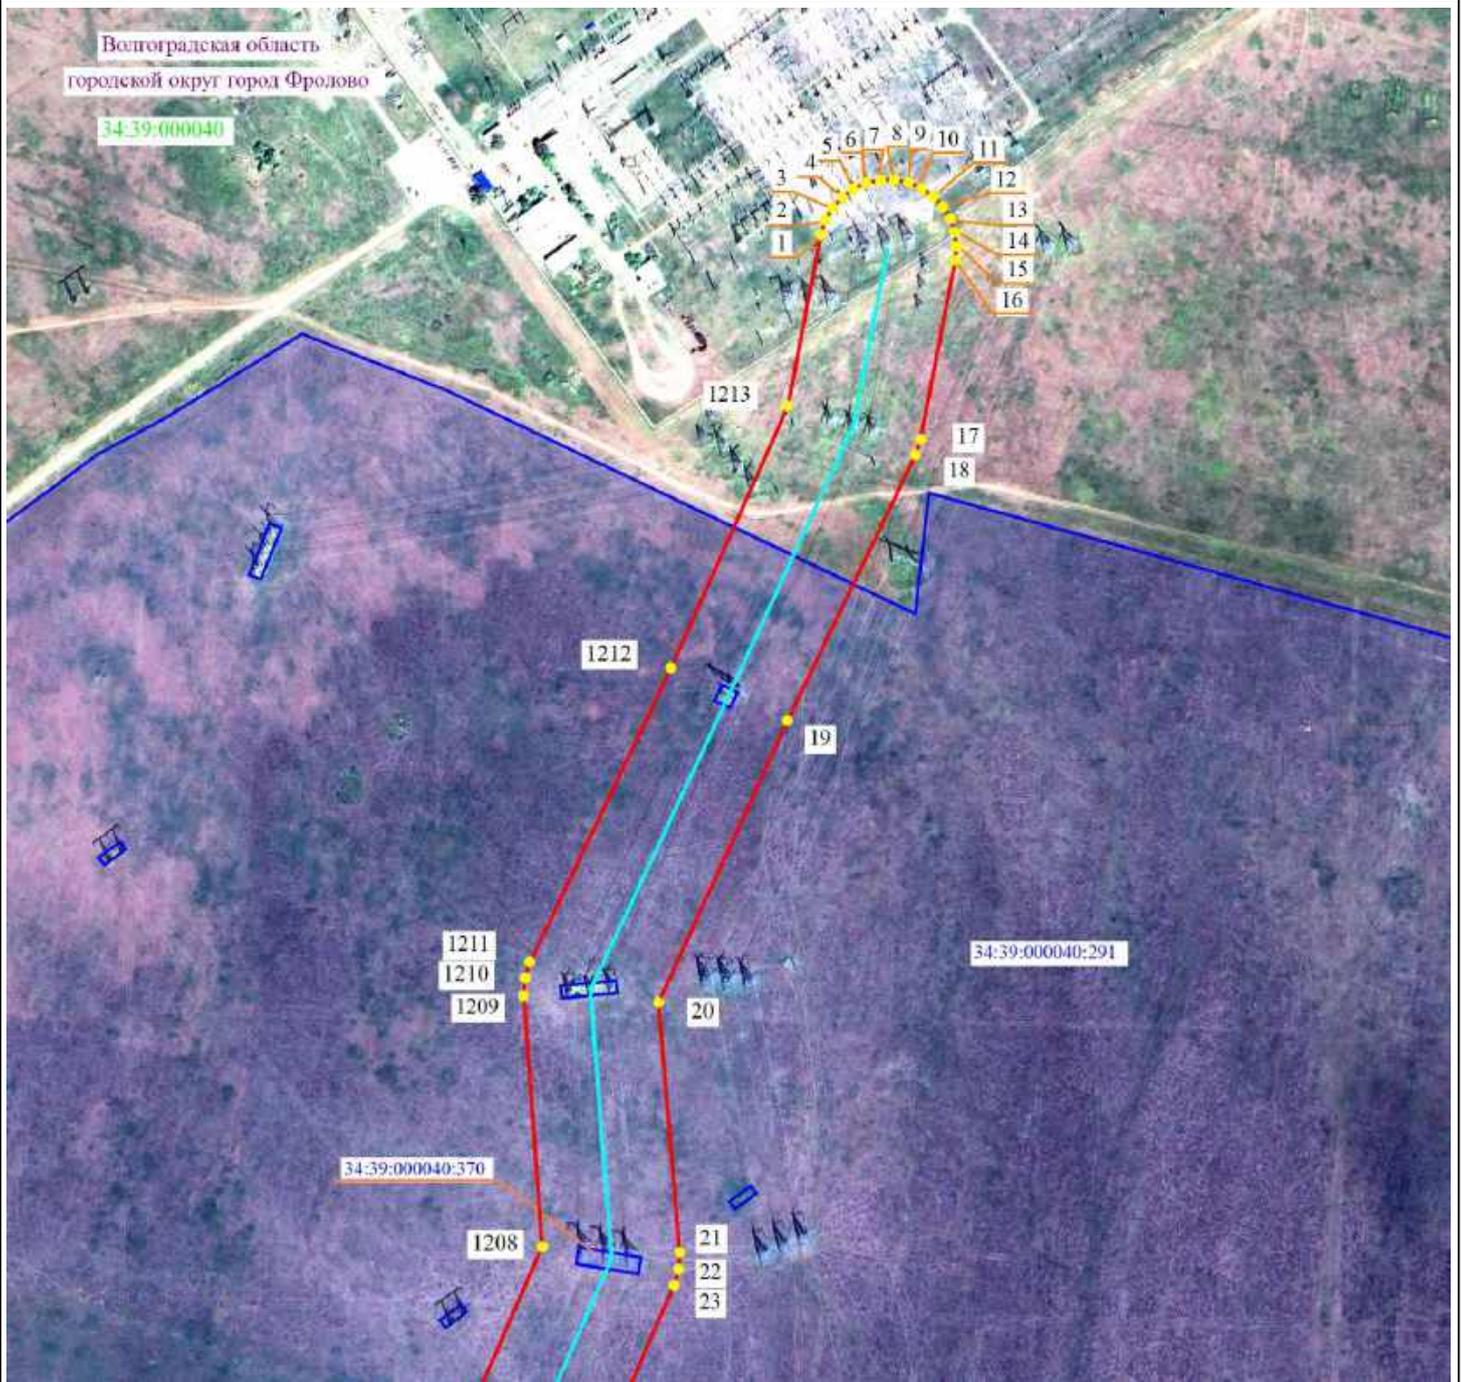

Масштаб 1:5000




- 2 - проектные границы публичного сервитута и характерные точки
- - установленные границы административно-территориальных образований
- - ось существующей ВЛ
- 34:39:000040:291 - границы и кадастровые номера земельных участков, в отношении которых испрашивается публичный сервитут
- 34:00:0000000 - границы и номера кадастровых кварталов
- Волгоградская область - наименование административно-территориальных образований



Подпись _____ / О.С. Мацагора Дата «12» сентября 2024 г.
 Место для оттиска печати (при наличии) лица, составившего описание местоположения границ публичного сервитута

Схема расположения границ публичного сервитута

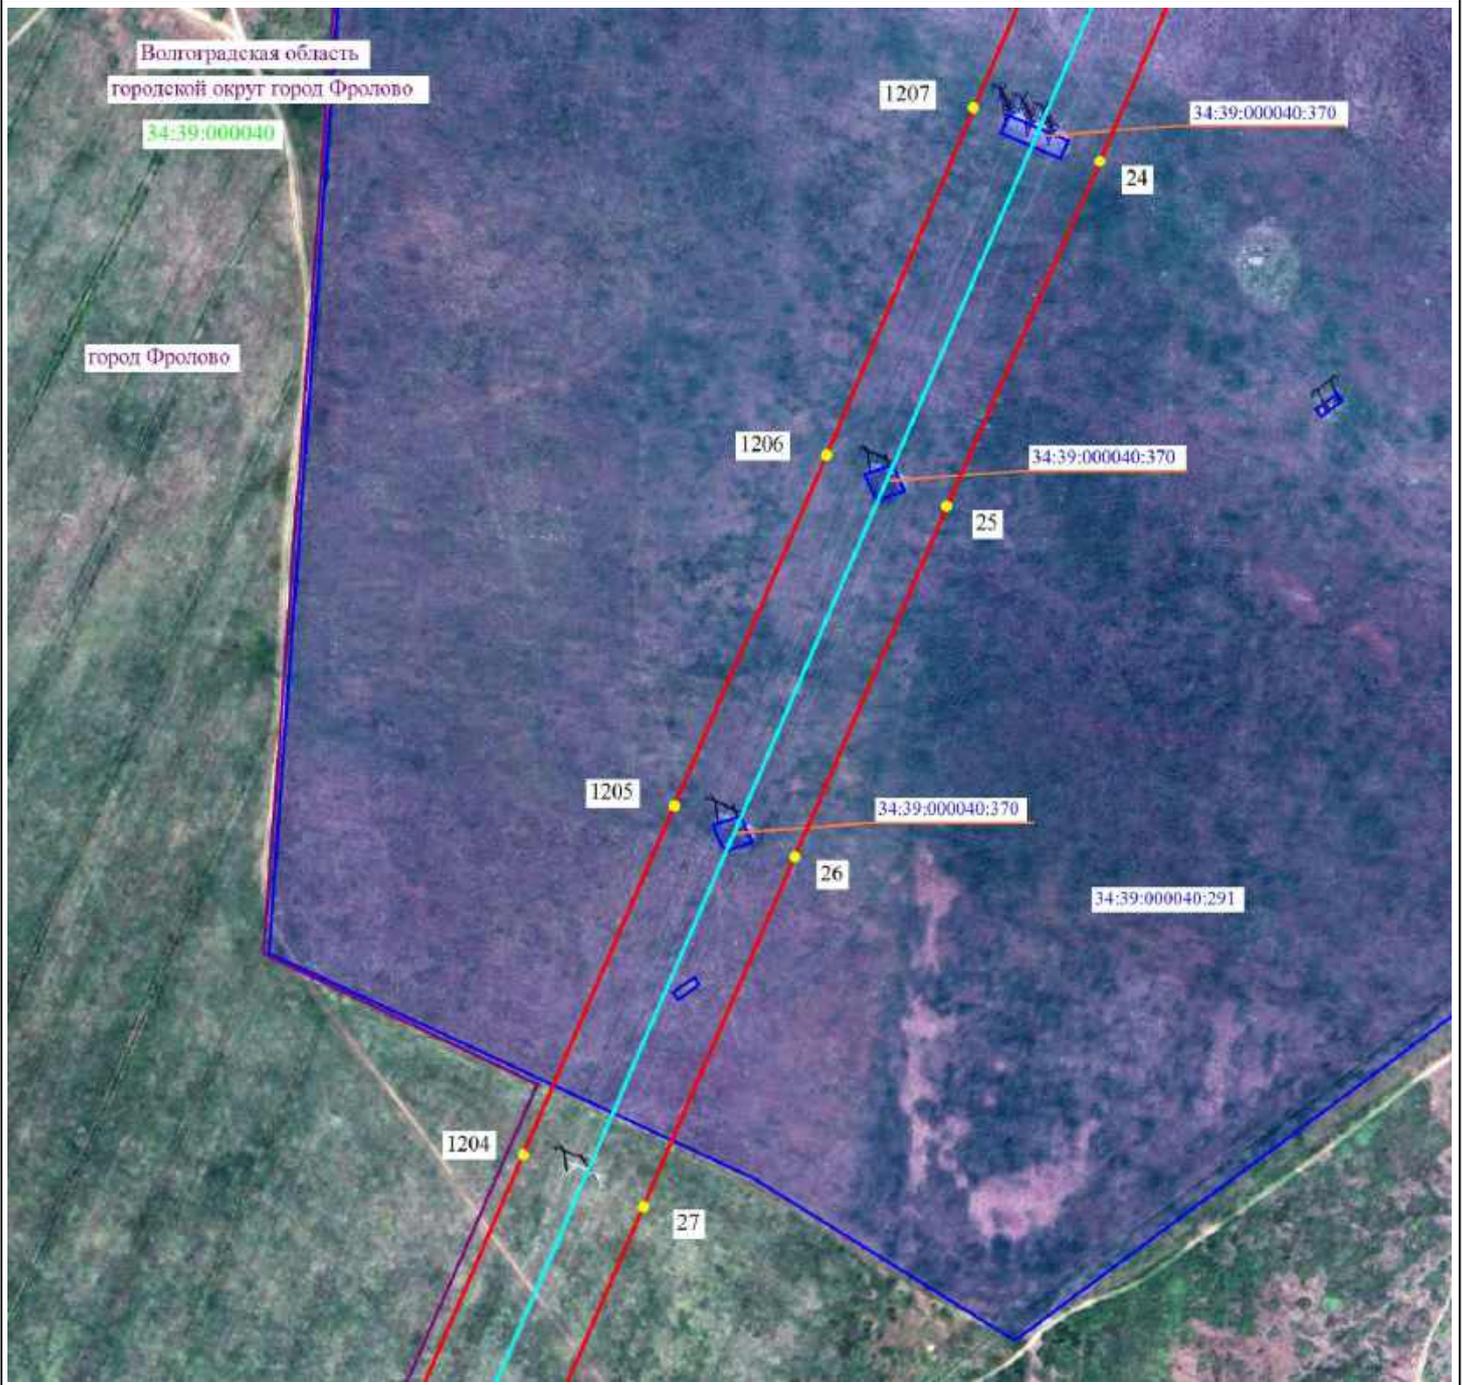

Масштаб 1:5000




- 2 - проектные границы публичного сервитута и характерные точки
- — — — — установленные границы административно-территориальных образований
- — — — — ось существующей ВЛ
- — — — — 34:39:000040:291 - границы и кадастровые номера земельных участков, в отношении которых испрашивается публичный сервитут
- — — — — 34:00:0000000 - границы и номера кадастровых кварталов
- Волгоградская область - наименование административно-территориальных образований



Подпись _____ / О.С. Мацагора Дата «12» сентября 2024 г.
Место для оттиска печати (при наличии) лица, составившего описание местоположения границ публичного сервитута

Схема расположения границ публичного сервитута

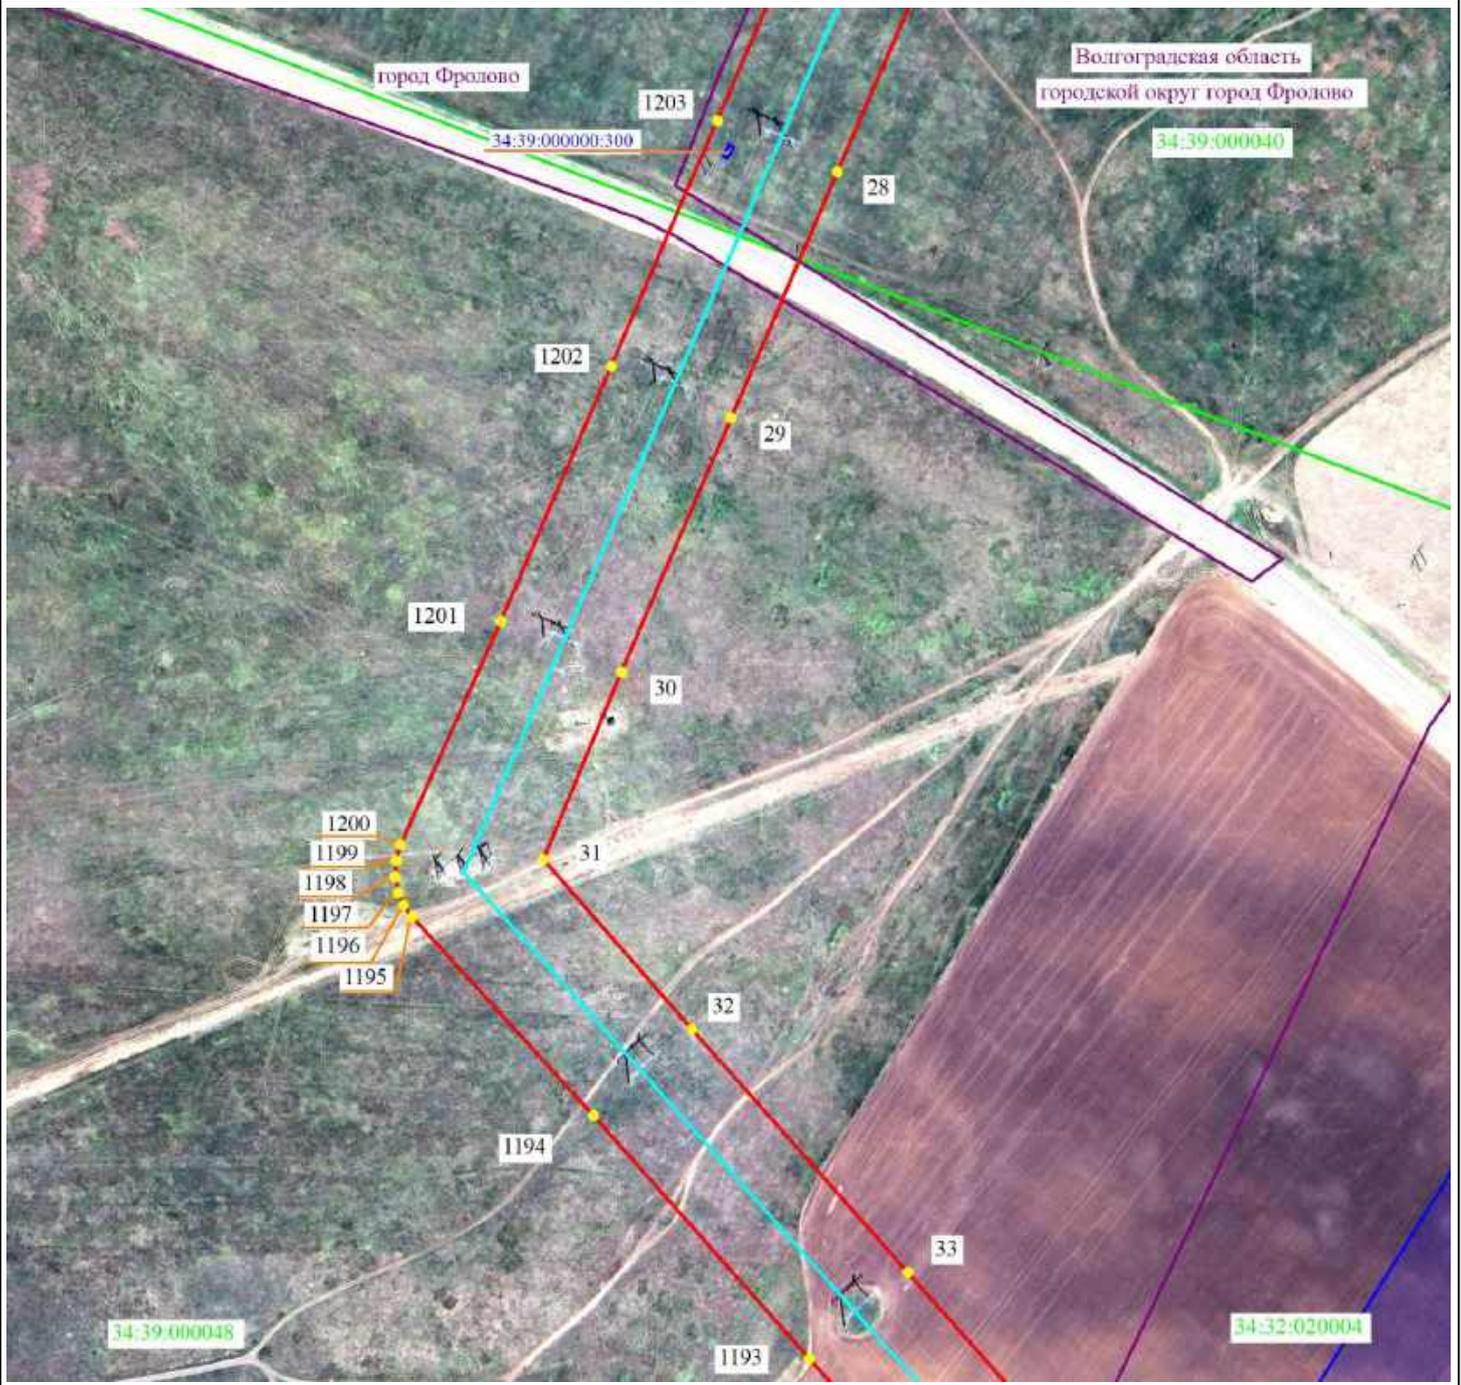

Масштаб 1:5000




- 2 - проектные границы публичного сервитута и характерные точки
- - установленные границы административно-территориальных образований
- - ось существующей ВЛ
- 34:39:000040:291 - границы и кадастровые номера земельных участков, в отношении которых испрашивается публичный сервитут
- 34:00:0000000 - границы и номера кадастровых кварталов
- Волгоградская область - наименование административно-территориальных образований



Подпись _____ / О.С. Мацагора Дата «12» сентября 2024 г.
 Место для оттиска печати (при наличии) лица, составившего описание местоположения границ публичного сервитута

Схема расположения границ публичного сервитута

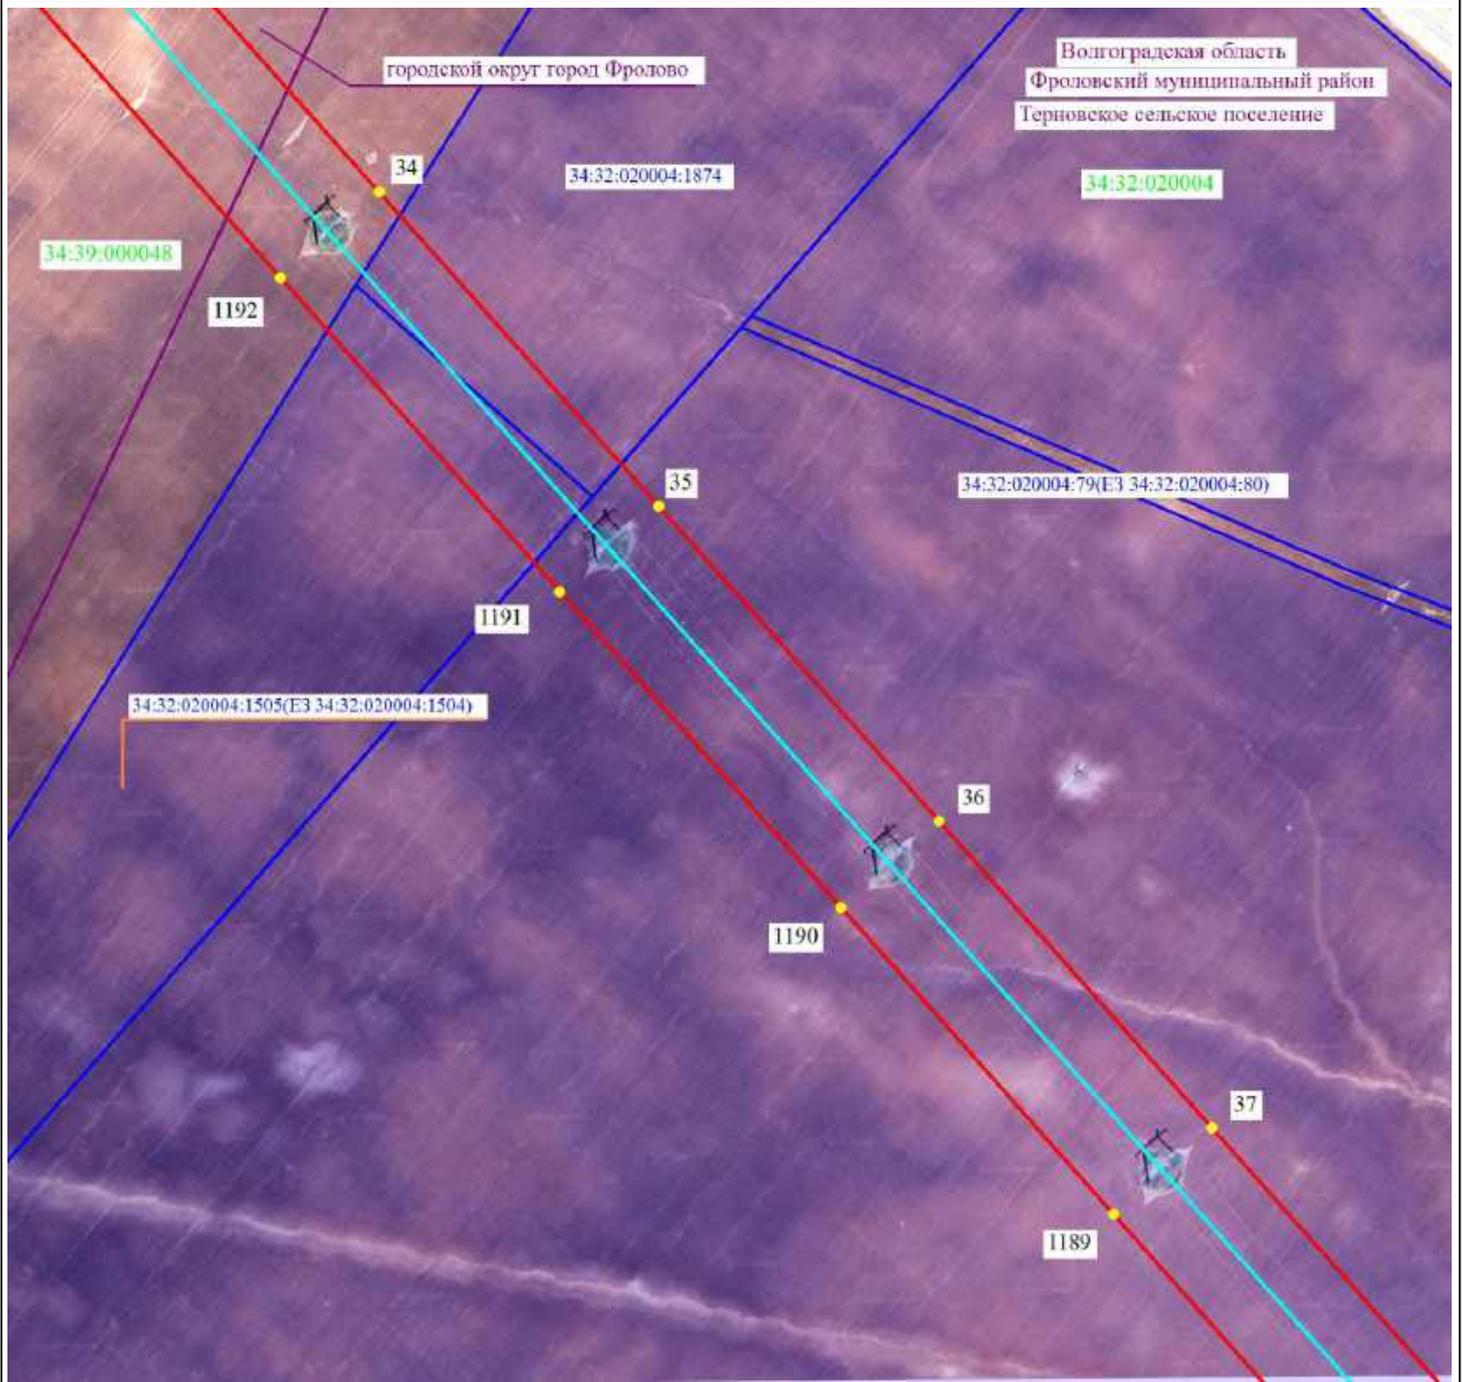

Масштаб 1:5000




- 2 - проектные границы публичного сервитута и характерные точки
- — — — — установленные границы административно-территориальных образований
- — — — — ось существующей ВЛ
- — — — — 34:39:000040:291 - границы и кадастровые номера земельных участков, в отношении которых испрашивается публичный сервитут
- — — — — 34:00:0000000 - границы и номера кадастровых кварталов
- Волгоградская область - наименование административно-территориальных образований



Подпись _____ / О.С. Мацагора Дата «12» сентября 2024 г.
Место для оттиска печати (при наличии) лица, составившего описание местоположения границ публичного сервитута

Схема расположения границ публичного сервитута

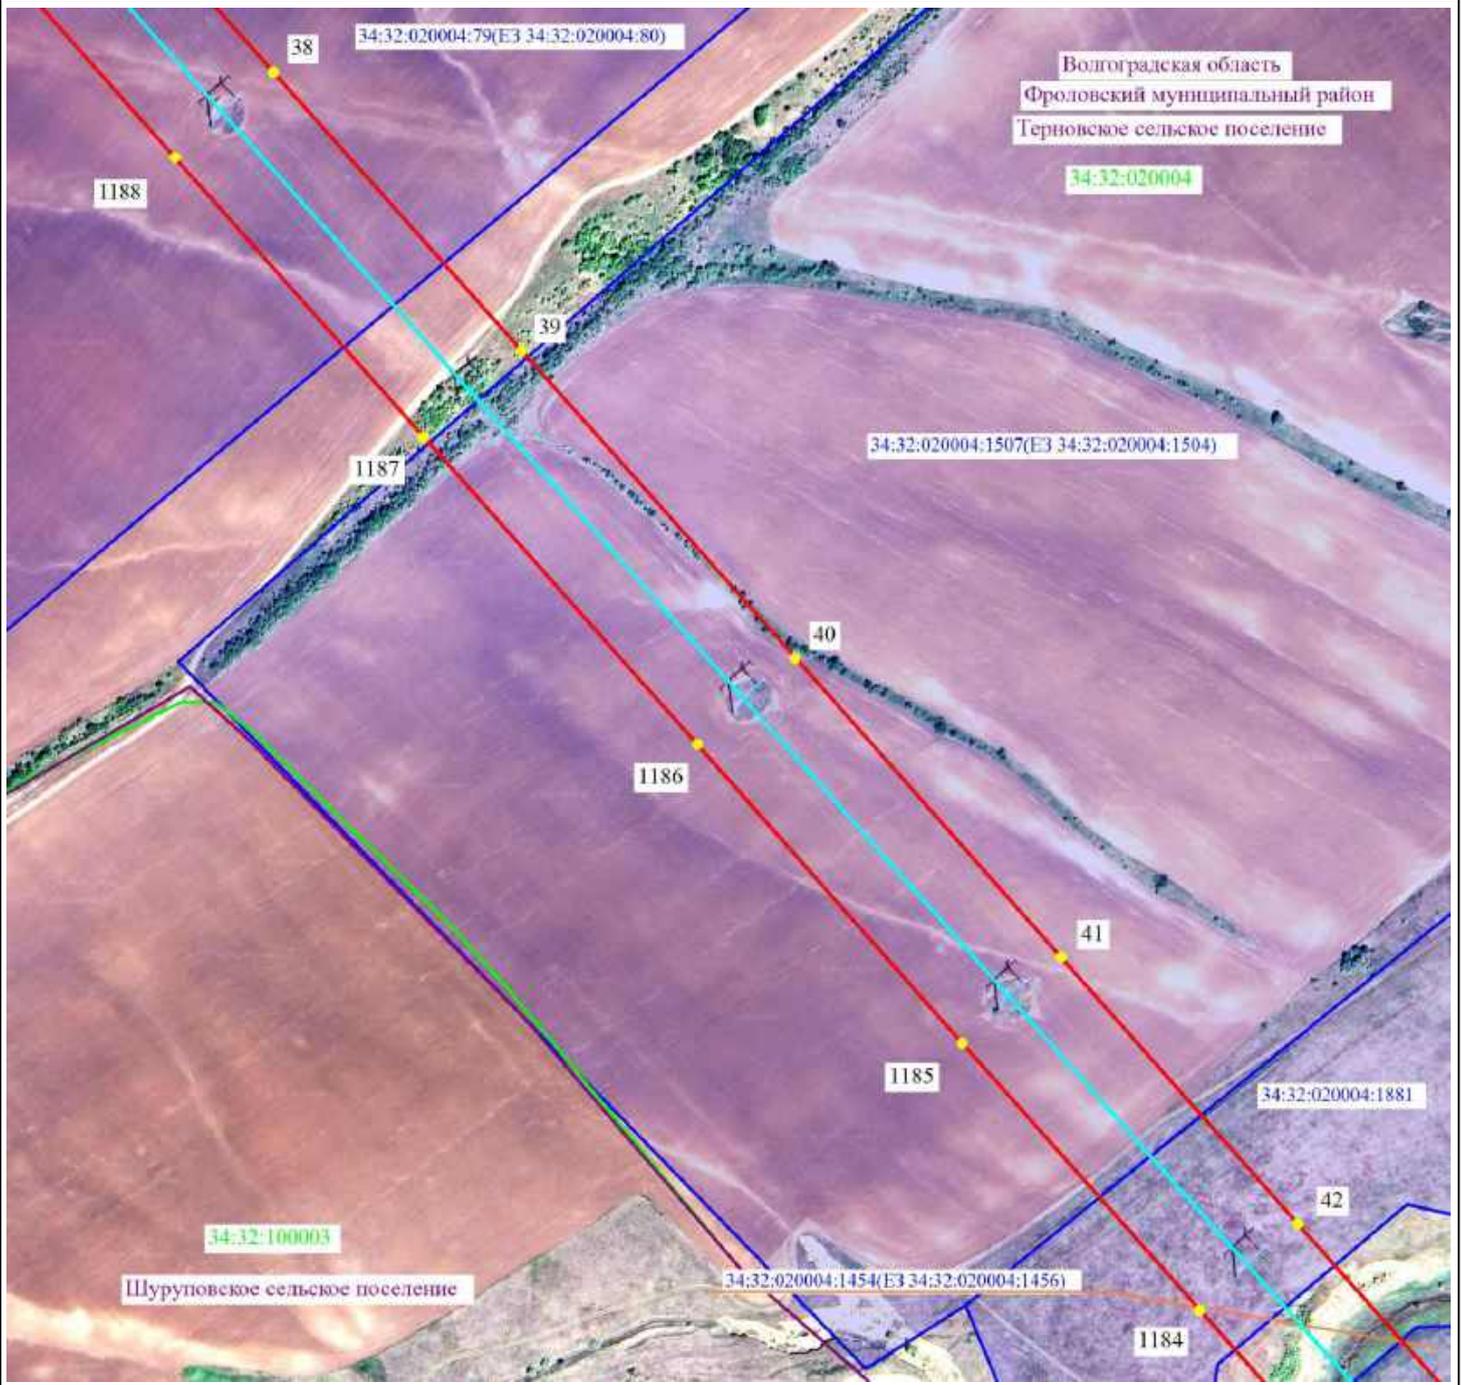

Масштаб 1:5000




- 2 - проектные границы публичного сервитута и характерные точки
- - установленные границы административно-территориальных образований
- - ось существующей ВЛ
- 34:39:000040:291 - границы и кадастровые номера земельных участков, в отношении которых испрашивается публичный сервитут
- 34:00:0000000 - границы и номера кадастровых кварталов
- Волгоградская область - наименование административно-территориальных образований



Подпись / О.С. Мацагора Дата «12» сентября 2024 г.
 Место для оттиска печати (при наличии) лица, составившего описание местоположения границ публичного сервитута

Схема расположения границ публичногo сервитута

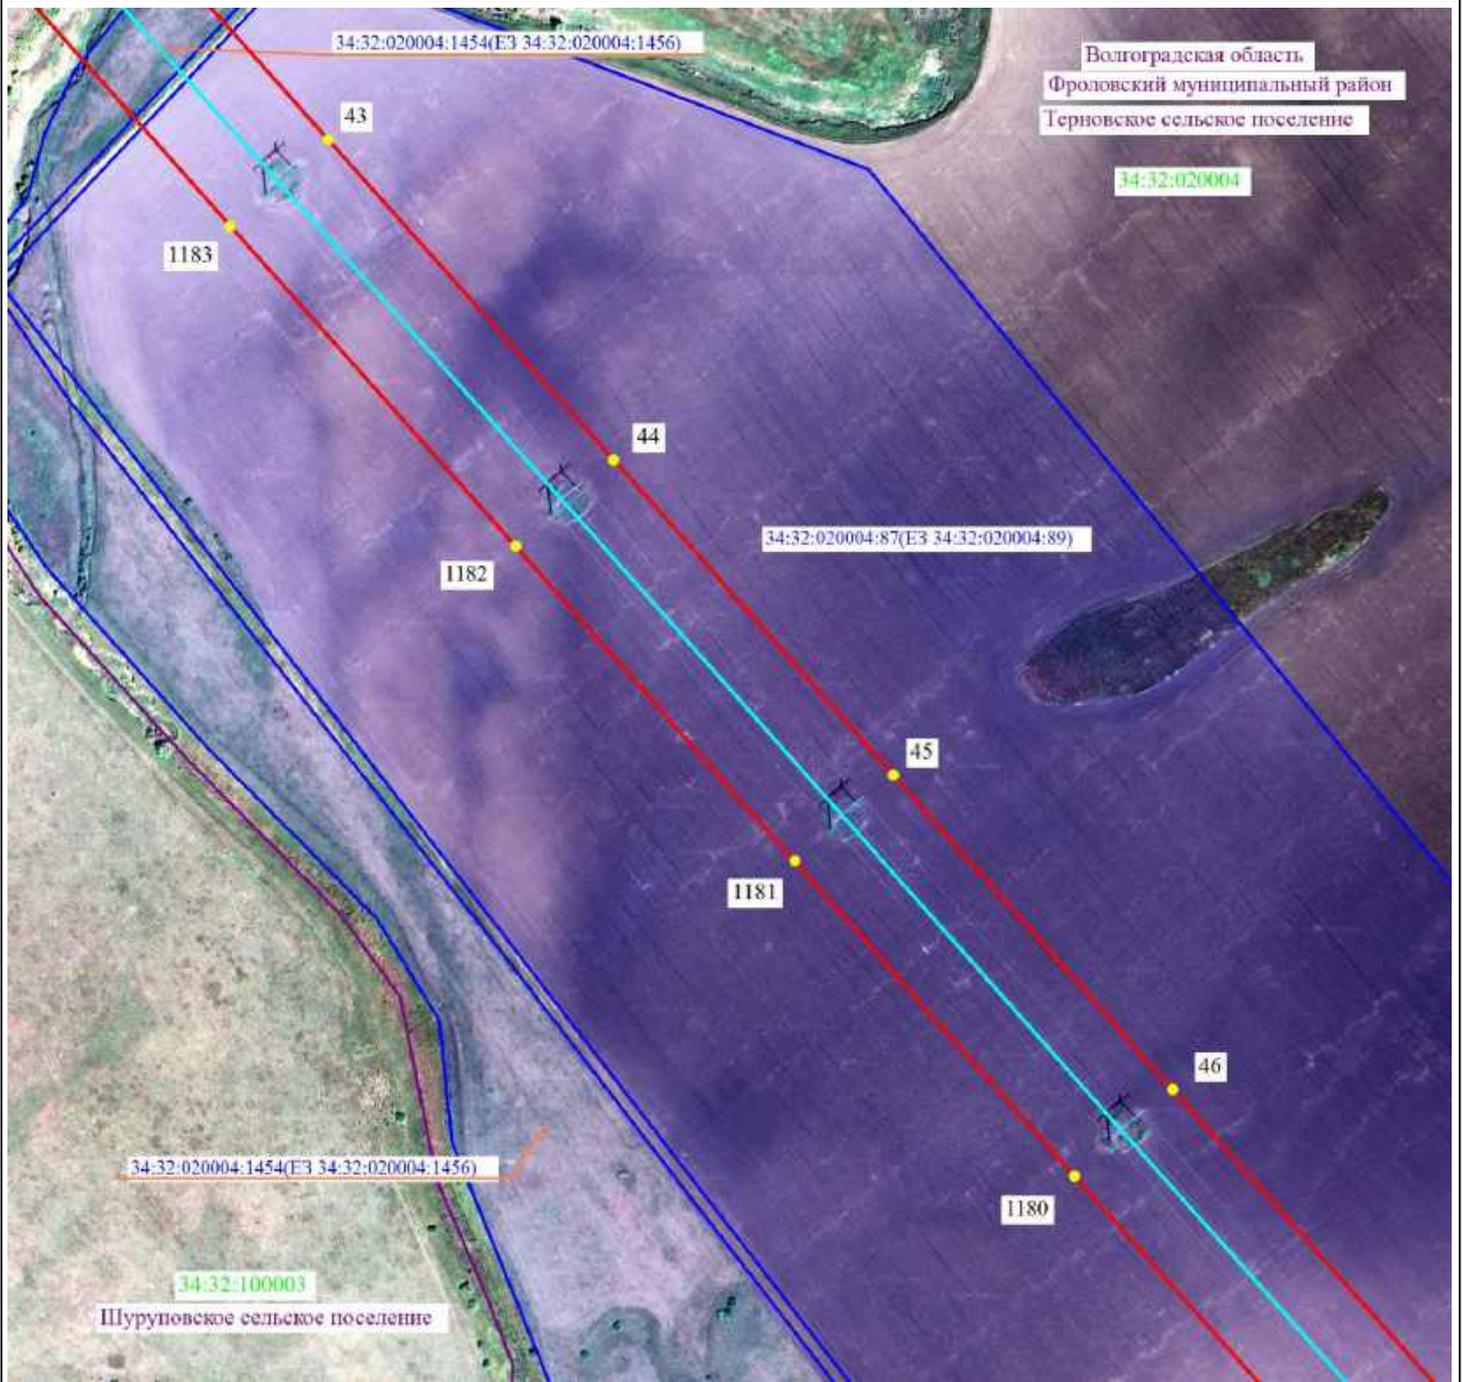

Масштаб 1:5000




-  2 - проектные границы публичногo сервитута и характерные точки
-  - установленные границы административно-территориальных образований
-  - ось существующей ВЛ
-  34:39:000040:291 - границы и кадастровые номера земельных участков, в отношении которых испрашивается публичный сервитут
-  34:00:0000000 - границы и номера кадастровых кварталов
- Волгоградская область - наименование административно-территориальных образований



Подпись _____ / О.С. Мацагора Дата «12» сентября 2024 г.
 Место для оттиска печати (при наличии) лица, составившего описание местоположения границ публичногo сервитута

Схема расположения границ публично сервитута

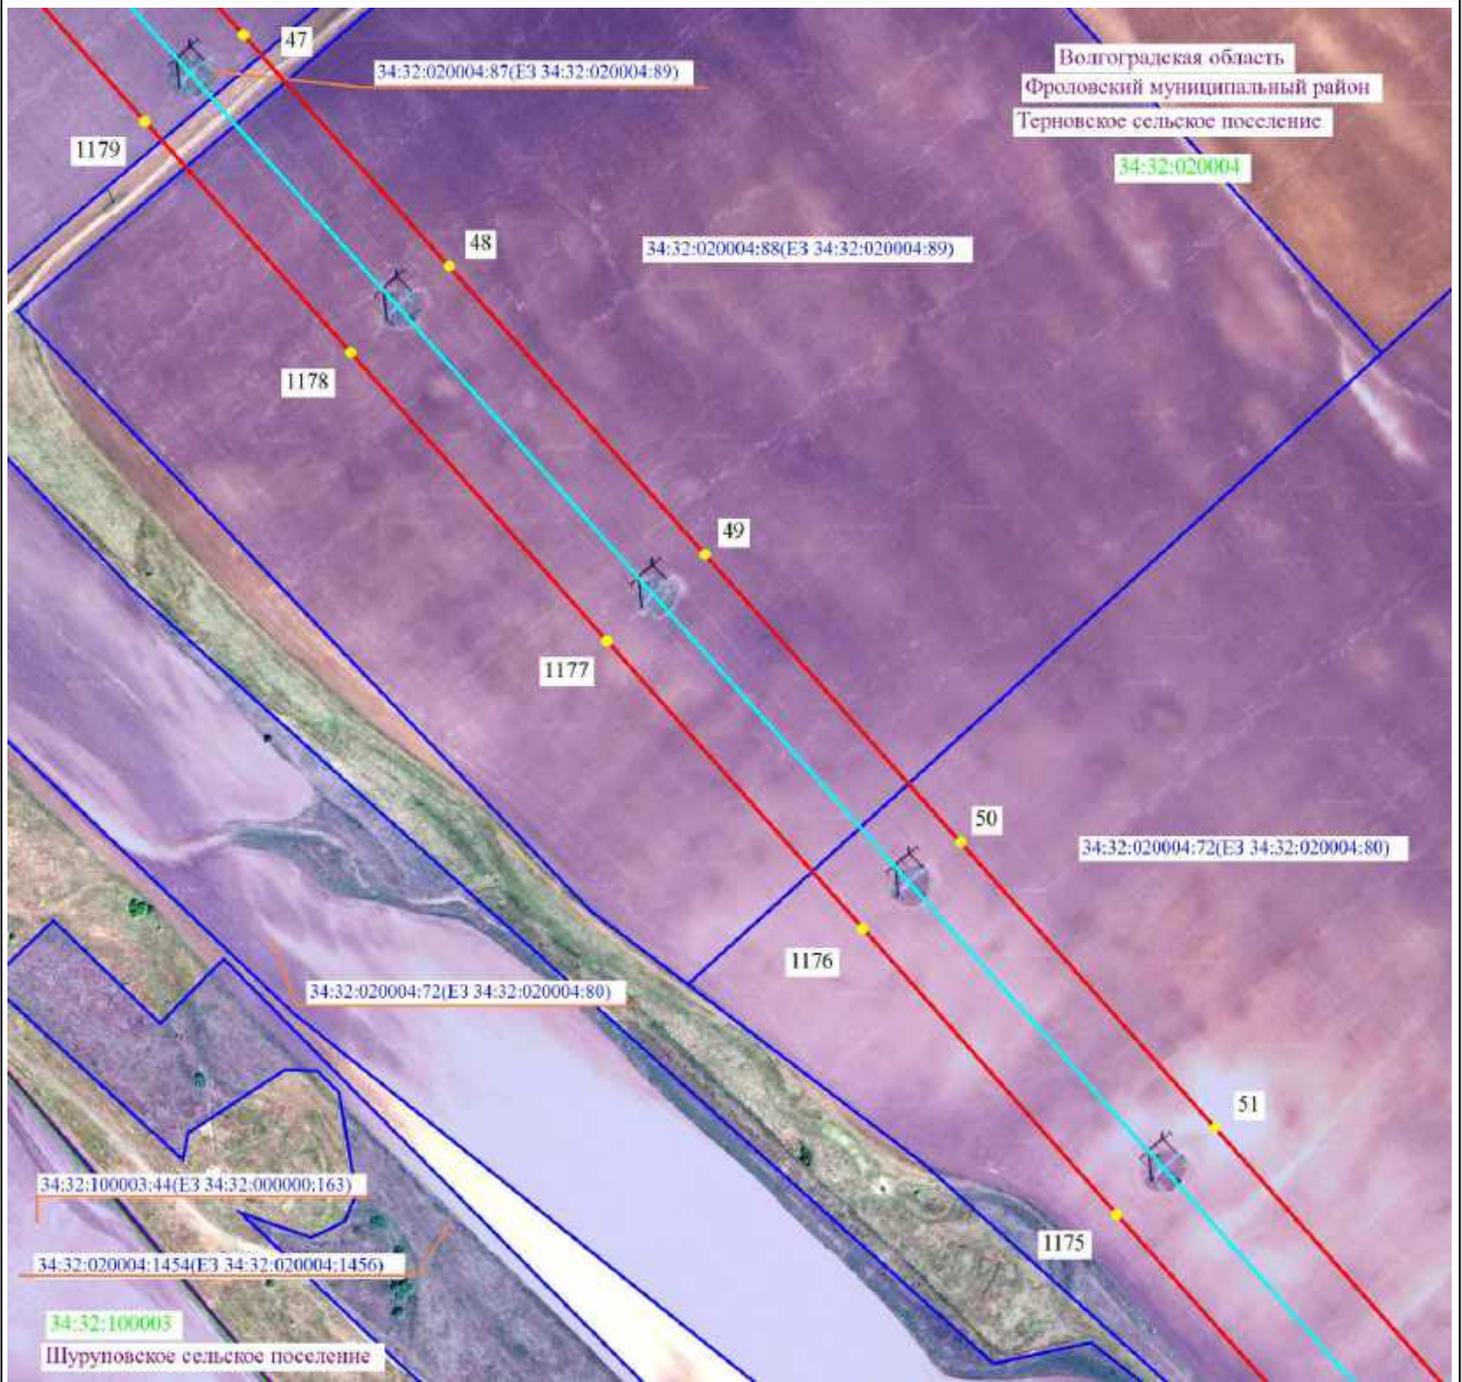

Масштаб 1:5000




- 2 - проектные границы публично сервитута и характерные точки
- - установленные границы административно-территориальных образований
- - ось существующей ВЛ
- 34:39:000040:291 - границы и кадастровые номера земельных участков, в отношении которых испрашивается публичный сервитут
- 34:00:0000000 - границы и номера кадастровых кварталов
- Волгоградская область - наименование административно-территориальных образований



Подпись _____ / О.С. Мацагора Дата «12» сентября 2024 г.
 Место для оттиска печати (при наличии) лица, составившего описание местоположения границ публично сервитута

Схема расположения границ публичного сервитута

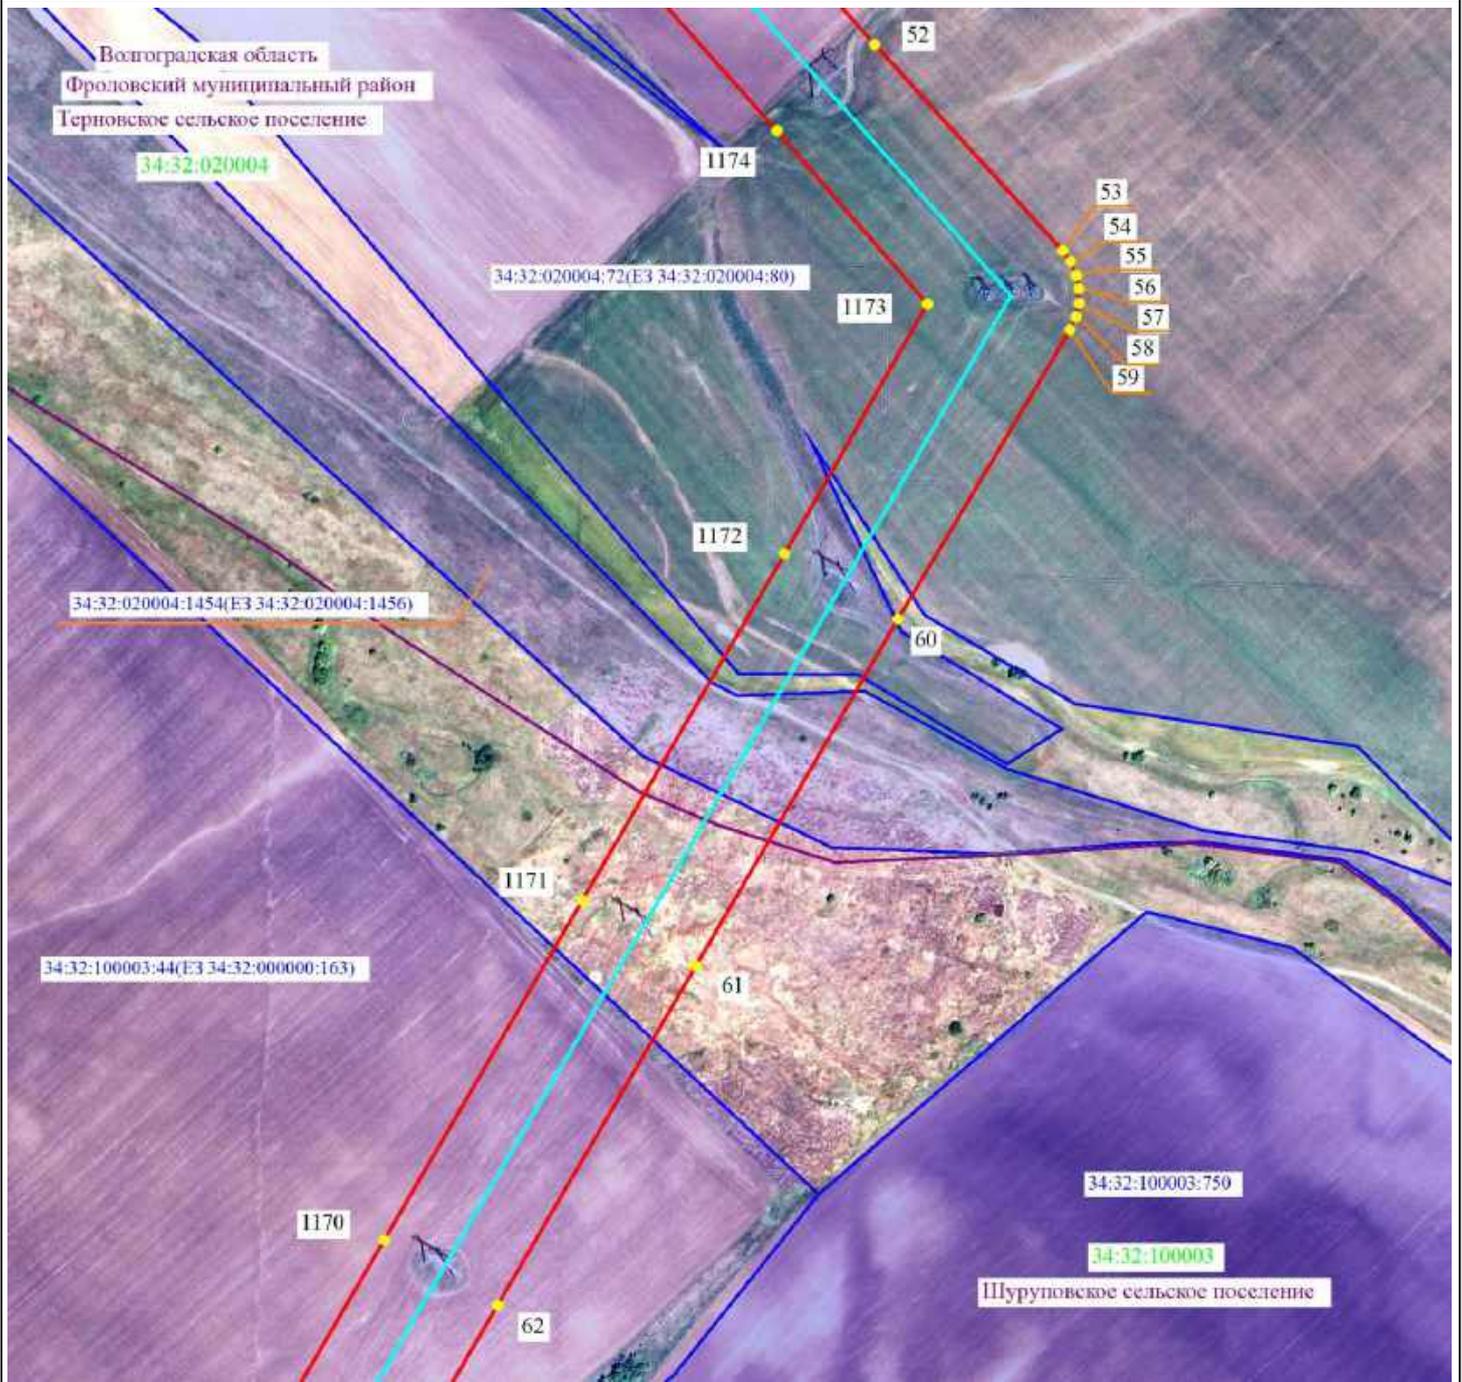

Масштаб 1:5000




- 2 - проектные границы публичного сервитута и характерные точки
 - - установленные границы административно-территориальных образований
 - - ось существующей ВЛ
 - 34:39:000040:291 - границы и кадастровые номера земельных участков, в отношении которых испрашивается публичный сервитут
 - 34:00:000000 - границы и номера кадастровых кварталов
- Волгоградская область - наименование административно-территориальных образований



Подпись _____ / О.С. Мацагора Дата «12» сентября 2024 г.
 Место для оттиска печати (при наличии) лица, составившего описание местоположения границ публичного сервитута

Схема расположения границ публичного сервитута

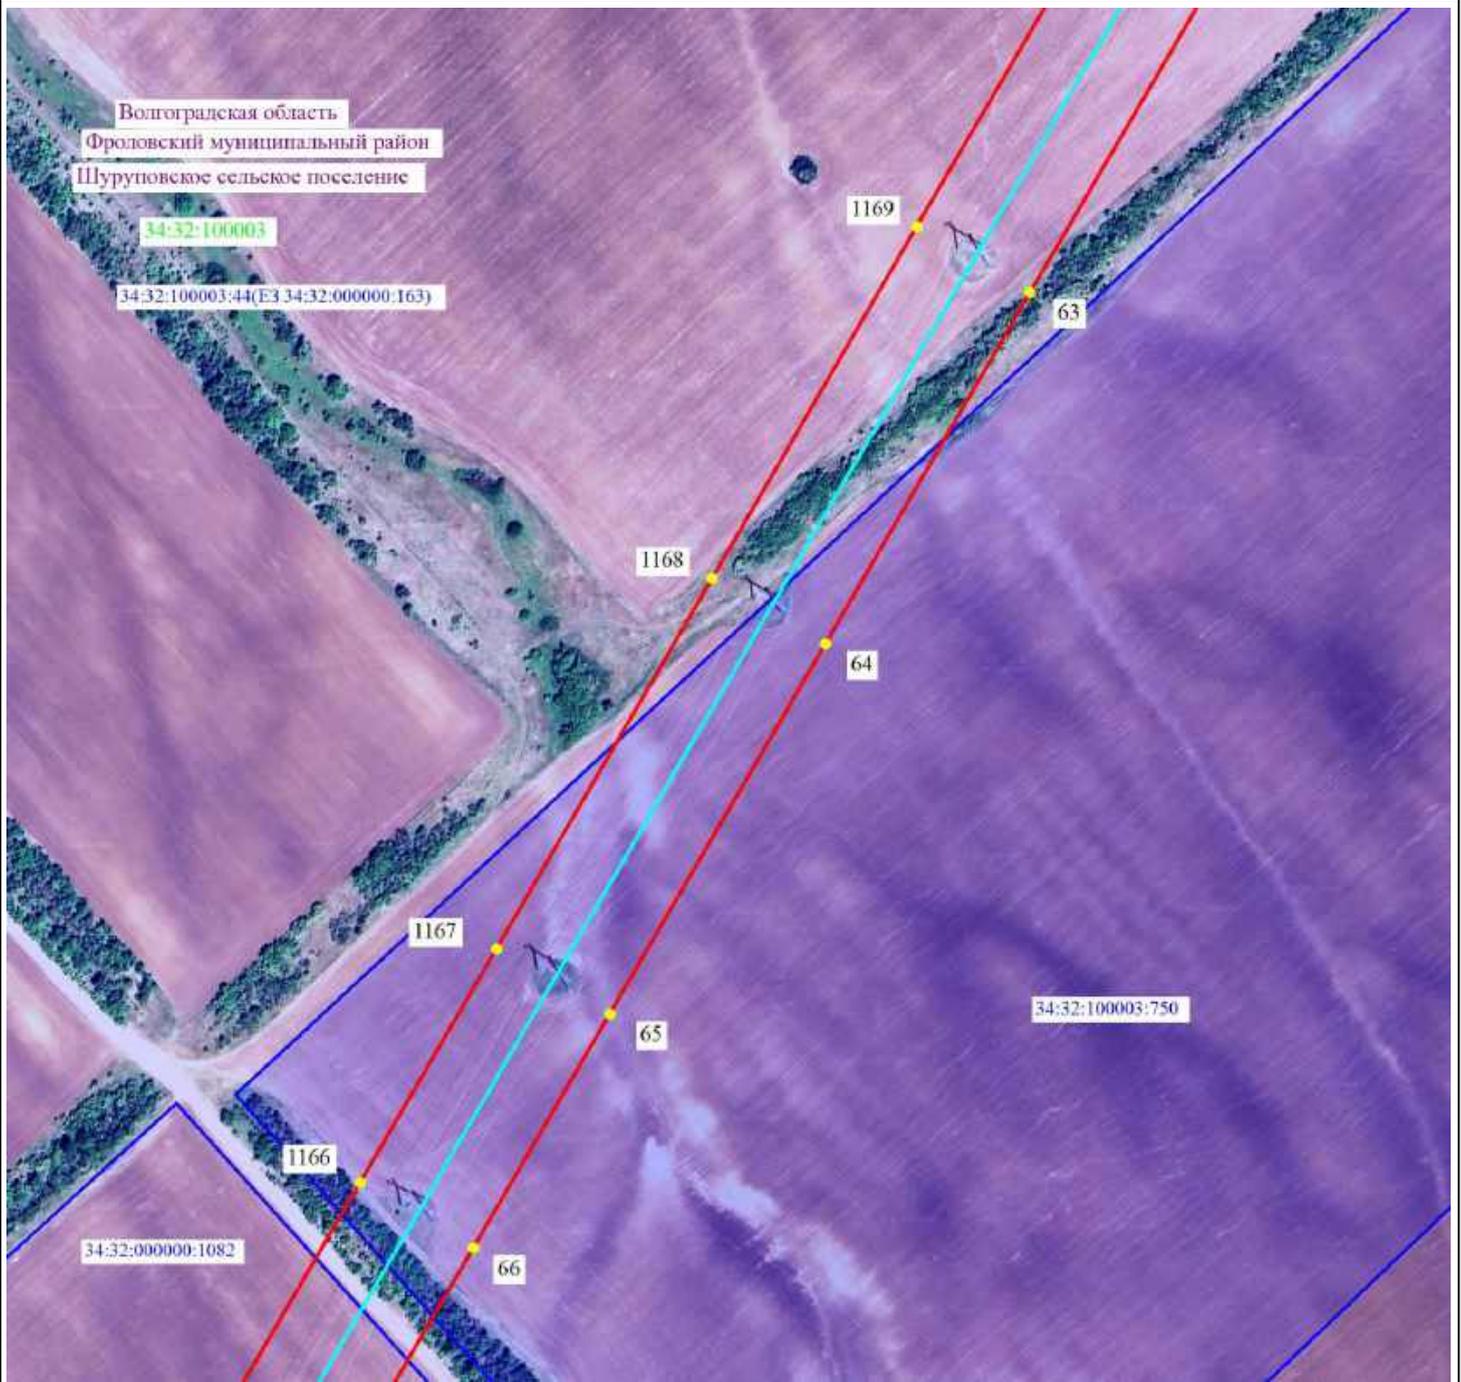

Масштаб 1:5000




- 2 - проектные границы публичного сервитута и характерные точки
- — — — — установленные границы административно-территориальных образований
- — — — — ось существующей ВЛ
- — — — — 34:39:000040:291 - границы и кадастровые номера земельных участков, в отношении которых испрашивается публичный сервитут
- — — — — 34:00:0000000 - границы и номера кадастровых кварталов
- Волгоградская область - наименование административно-территориальных образований



Подпись / О.С. Мацагора Дата «12» сентября 2024 г.
Место для оттиска печати (при наличии) лица, составившего описание местоположения границ публичного сервитута

Схема расположения границ публичного сервитута

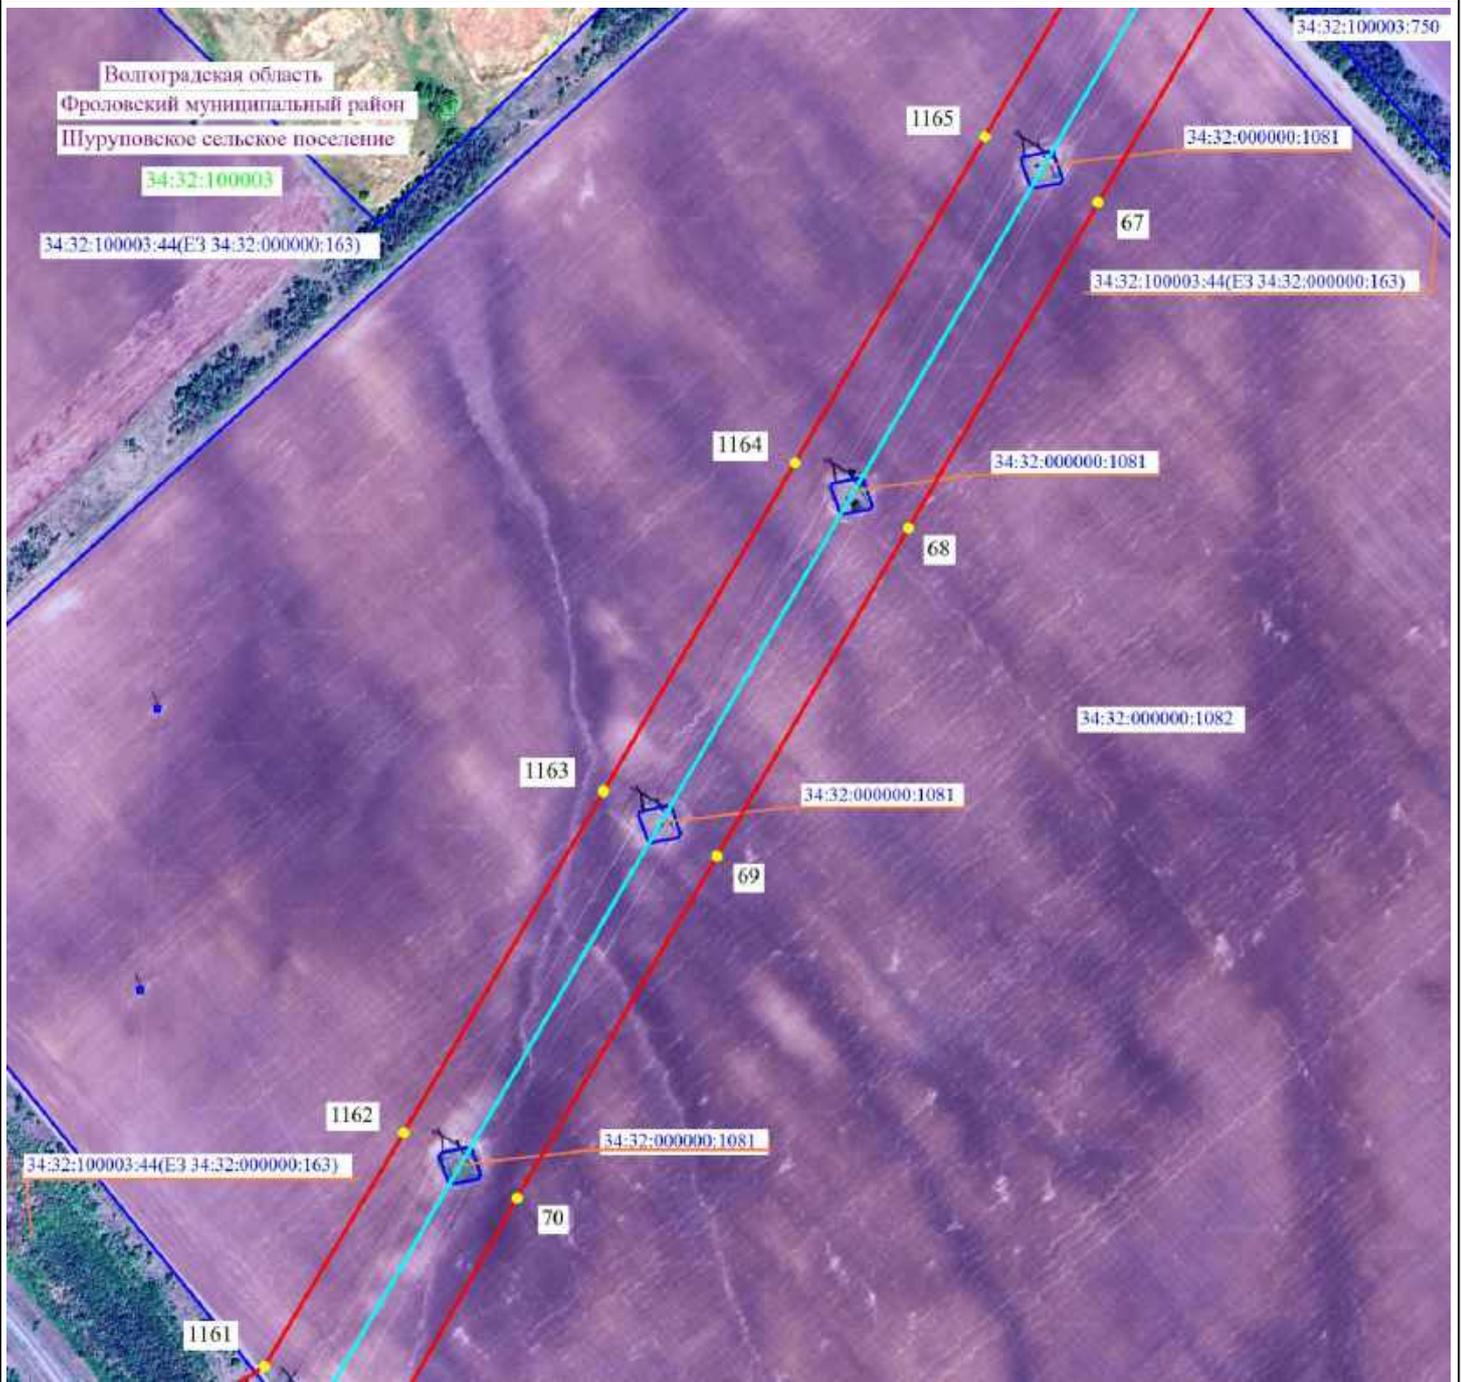

Масштаб 1:5000




- 2 - проектные границы публичного сервитута и характерные точки
- - установленные границы административно-территориальных образований
- - ось существующей ВЛ
- 34:39:000040:291 - границы и кадастровые номера земельных участков, в отношении которых испрашивается публичный сервитут
- 34:00:000000 - границы и номера кадастровых кварталов
- Волгоградская область - наименование административно-территориальных образований



Подпись _____ / О.С. Мацагора Дата «12» сентября 2024 г.
 Место для оттиска печати (при наличии) лица, составившего описание местоположения границ публичного сервитута

Схема расположения границ публичного сервитута

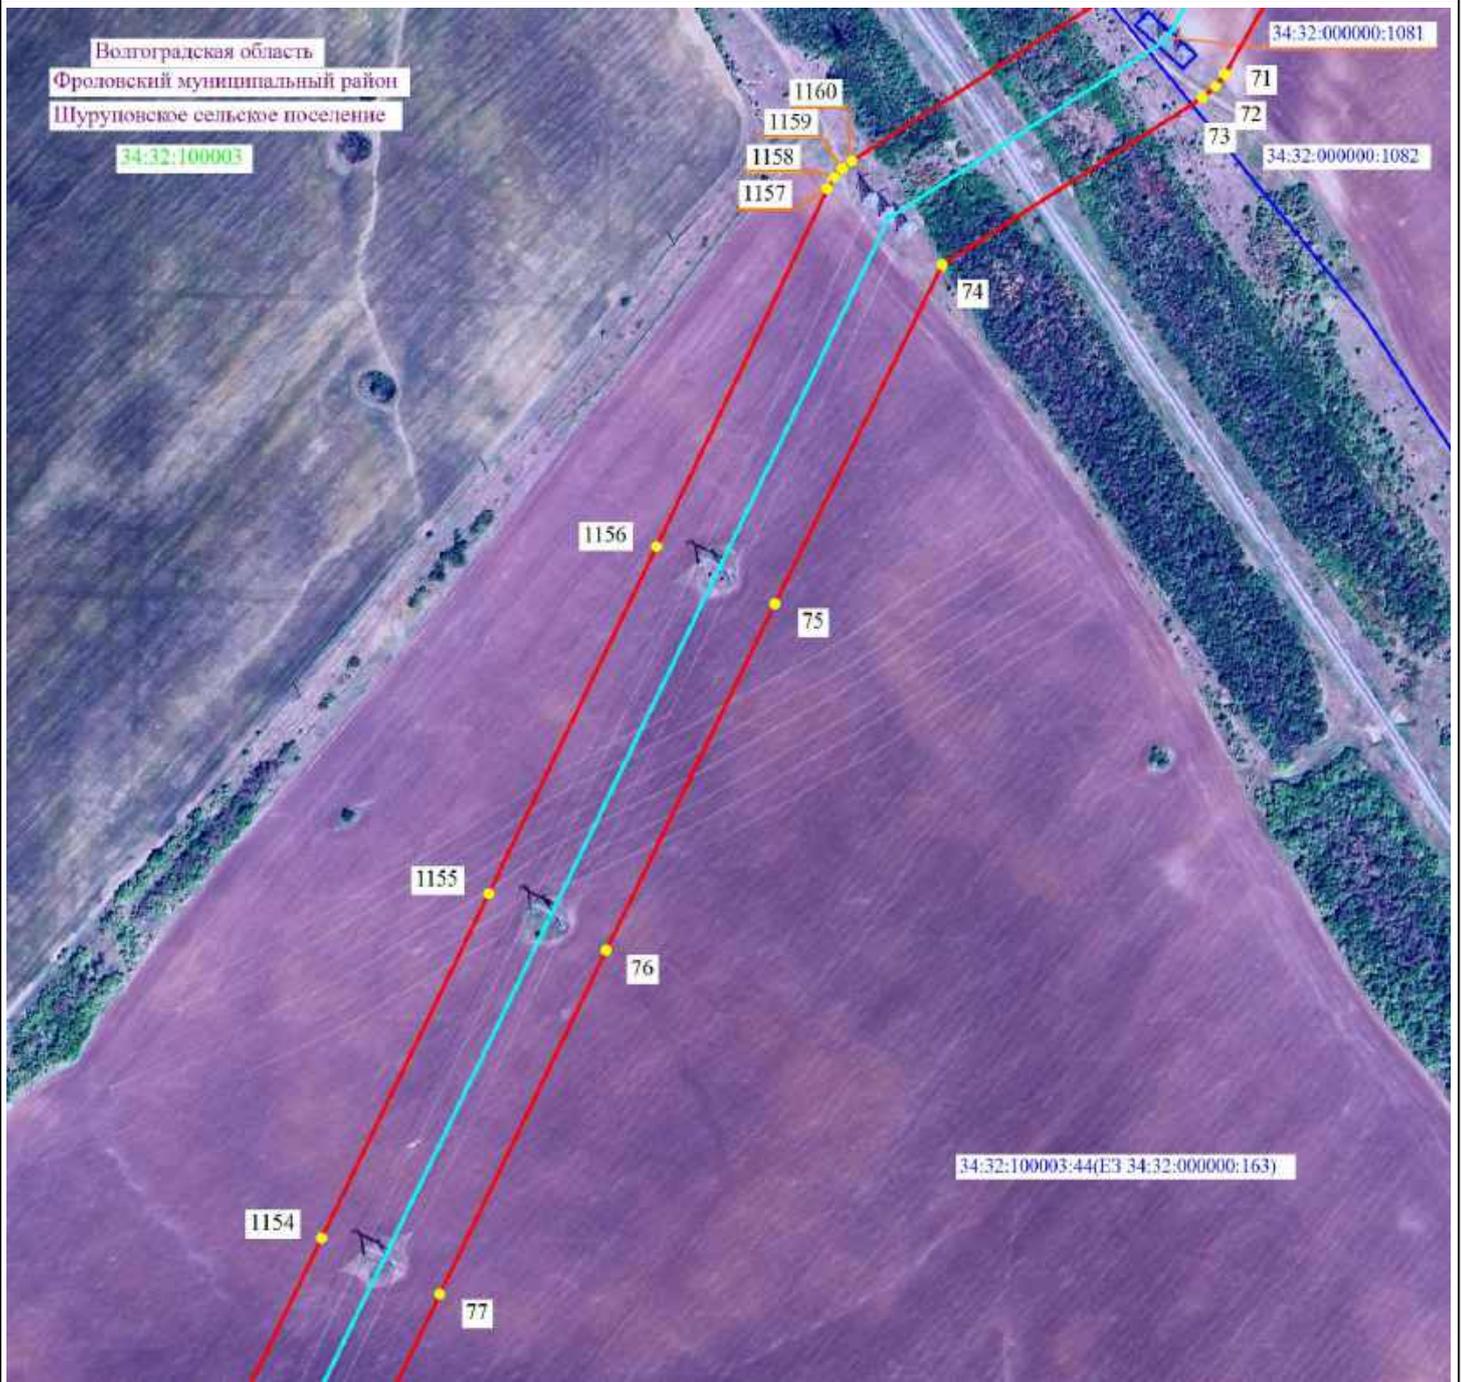


Масштаб 1:5000

-  2 - проектные границы публичного сервитута и характерные точки
-  - установленные границы административно-территориальных образований
-  - ось существующей ВЛ
-  34:39:000040:291 - границы и кадастровые номера земельных участков, в отношении которых испрашивается публичный сервитут
-  34:00:0000000 - границы и номера кадастровых кварталов
- Волгоградская область - наименование административно-территориальных образований



Подпись _____ / О.С. Мацагора Дата «12» сентября 2024 г.
 Место для оттиска печати (при наличии) лица, составившего описание местоположения границ публичного сервитута

Схема расположения границ публичного сервитута

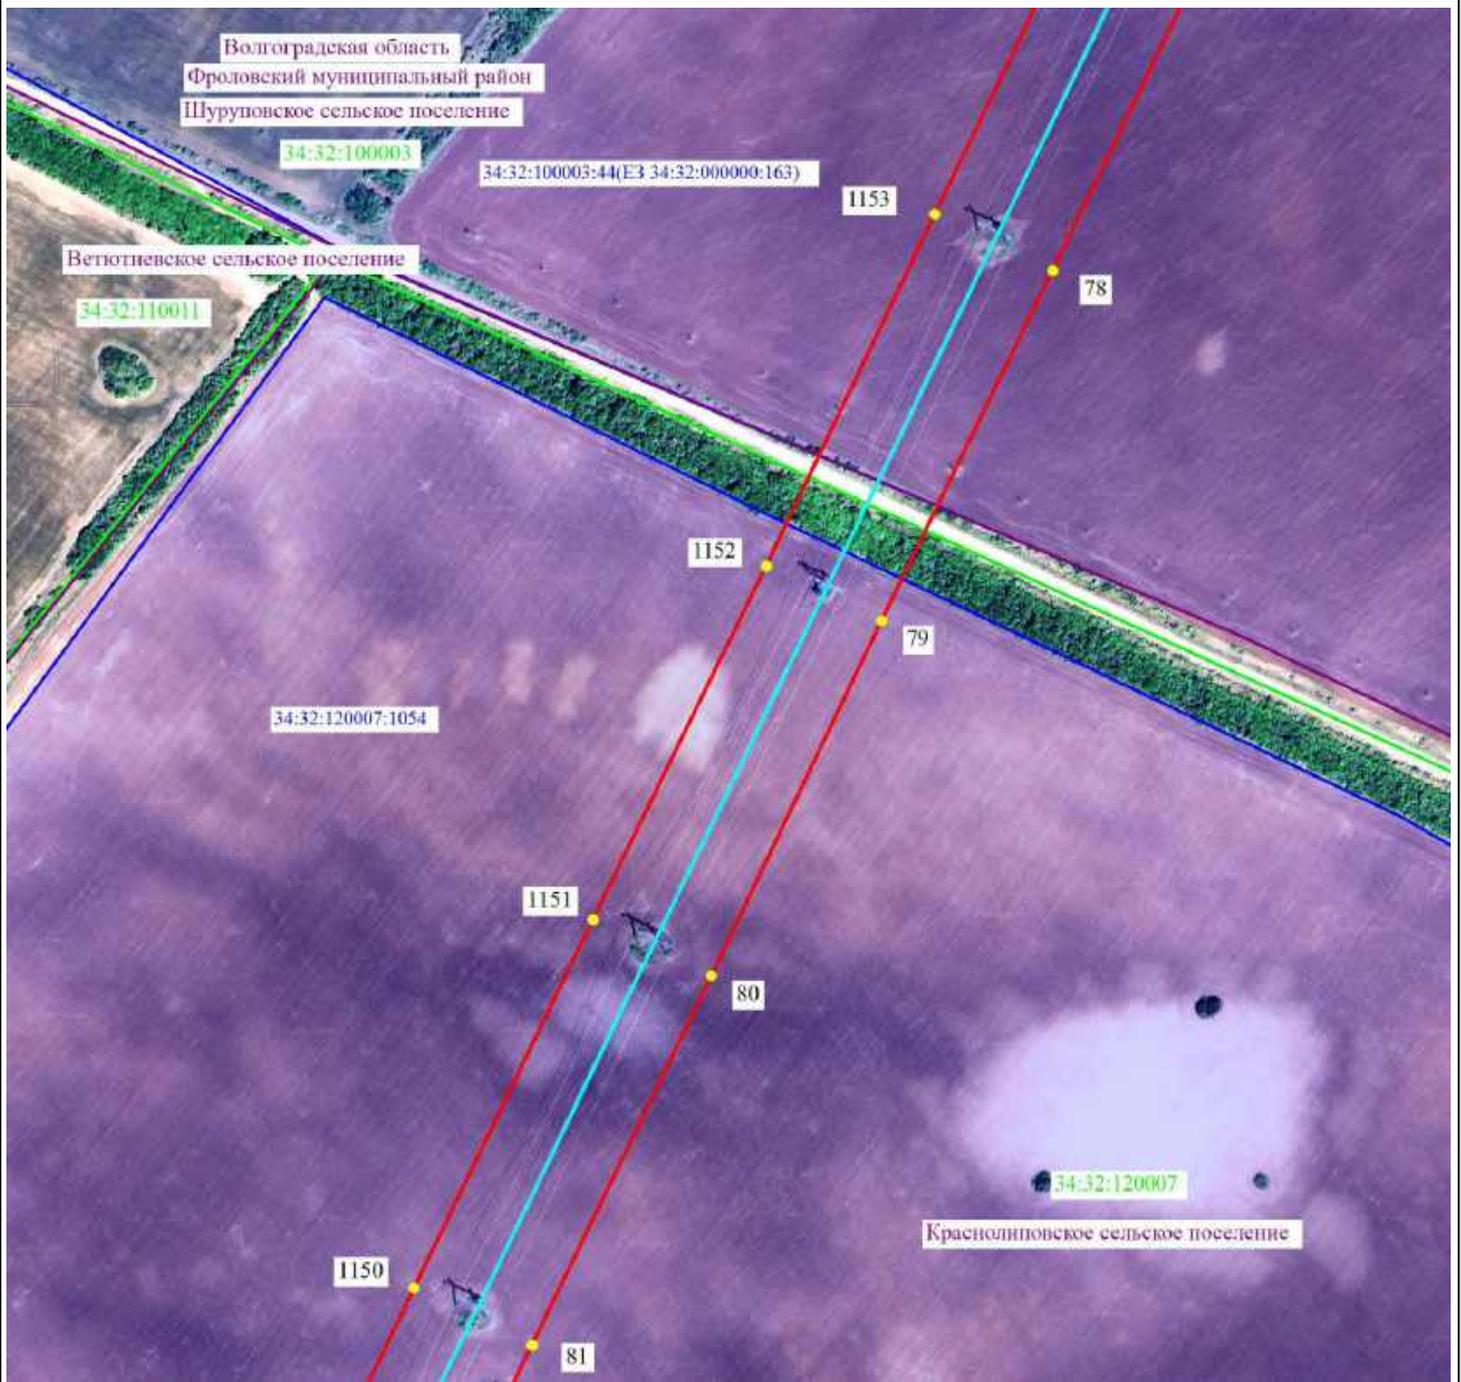

Масштаб 1:5000




- 2 - проектные границы публичного сервитута и характерные точки
- - установленные границы административно-территориальных образований
- - ось существующей ВЛ
- 34:39:000040:291 - границы и кадастровые номера земельных участков, в отношении которых испрашивается публичный сервитут
- 34:00:000000 - границы и номера кадастровых кварталов
- Волгоградская область - наименование административно-территориальных образований



Подпись _____ / О.С. Мацагора Дата «12» сентября 2024 г.
 Место для оттиска печати (при наличии) лица, составившего описание местоположения границ публичного сервитута

Схема расположения границ публичного сервитута

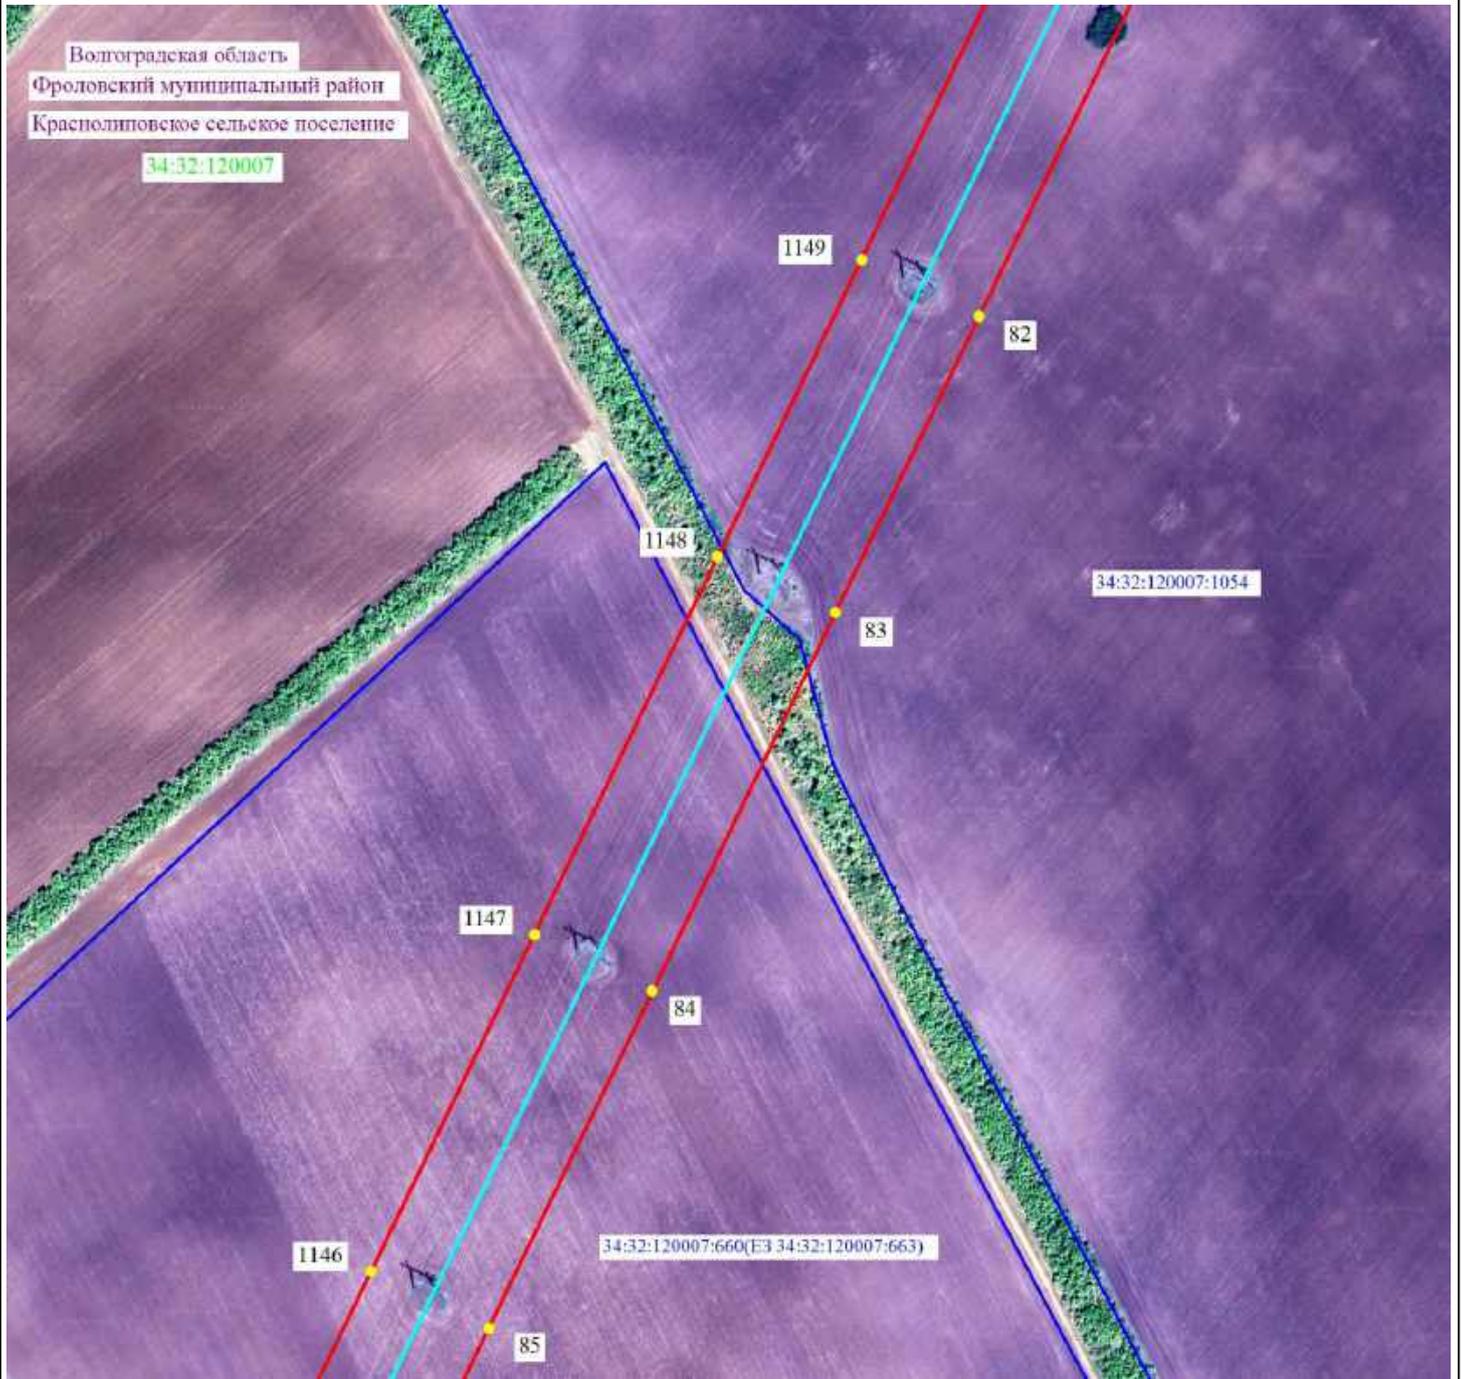

Масштаб 1:5000



-  2 - проектные границы публичного сервитута и характерные точки
-  - установленные границы административно-территориальных образований
-  - ось существующей ВЛ
-  34:39:000040:291 - границы и кадастровые номера земельных участков, в отношении которых испрашивается публичный сервитут
-  34:00:0000000 - границы и номера кадастровых кварталов
- Волгоградская область - наименование административно-территориальных образований



Подпись _____ / О.С. Мацагора Дата «12» сентября 2024 г.
 Место для оттиска печати (при наличии) лица, составившего описание местоположения границ публичного сервитута

Схема расположения границ публичного сервитута



Масштаб 1:5000




- 2 - проектные границы публичного сервитута и характерные точки
- - установленные границы административно-территориальных образований
- - ось существующей ВЛ
- 34:39:000040:291 - границы и кадастровые номера земельных участков, в отношении которых испрашивается публичный сервитут
- 34:00:0000000 - границы и номера кадастровых кварталов
- Волгоградская область - наименование административно-территориальных образований



Подпись _____ / О.С. Мацагора Дата «12» сентября 2024 г.
 Место для оттиска печати (при наличии) лица, составившего описание местоположения границ публичного сервитута

Схема расположения границ публично сервитута

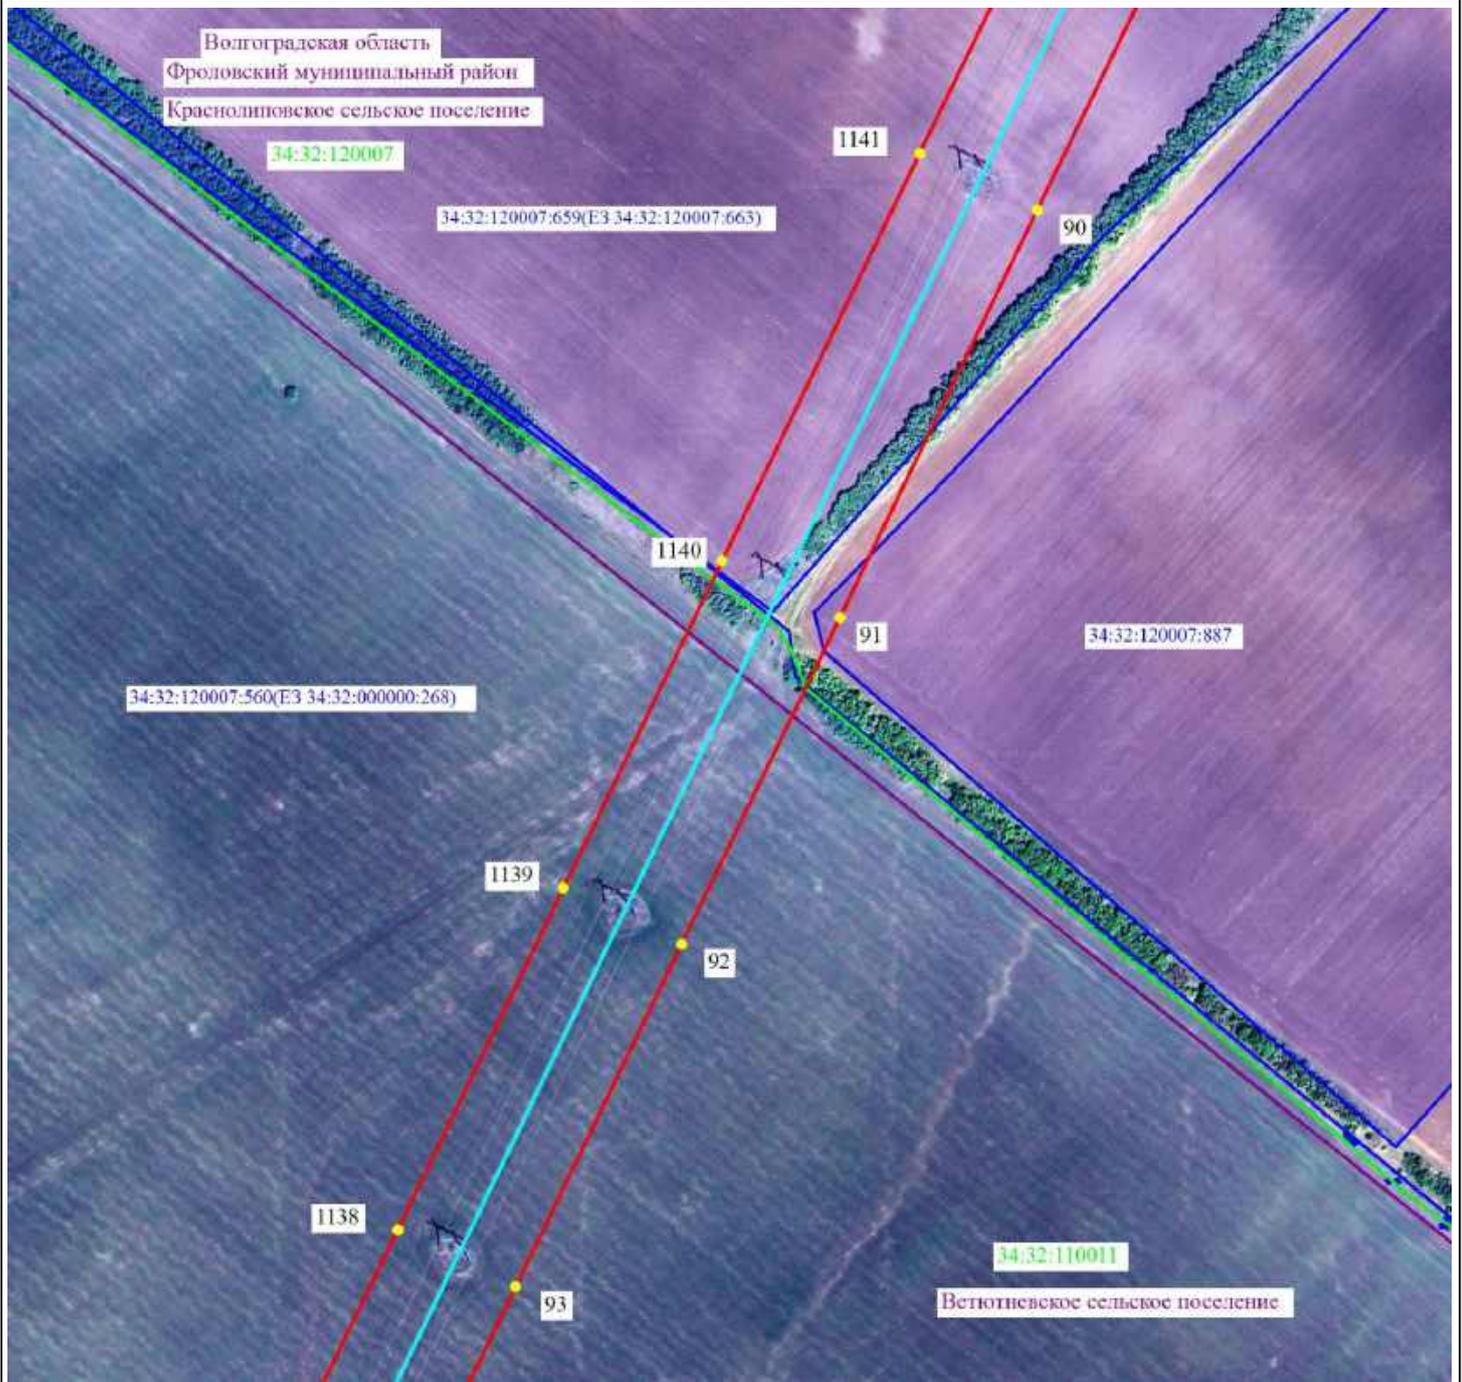

Масштаб 1:5000




- 2 - проектные границы публично сервитута и характерные точки
- - установленные границы административно-территориальных образований
- - ось существующей ВЛ
- 34:39:000040:291 - границы и кадастровые номера земельных участков, в отношении которых испрашивается публичный сервитут
- 34:00:0000000 - границы и номера кадастровых кварталов
- Волгоградская область - наименование административно-территориальных образований



Подпись _____ / О.С. Мацагора Дата «12» сентября 2024 г.
Место для оттиска печати (при наличии) лица, составившего описание местоположения границ публично сервитута

Схема расположения границ публичногo сервитута

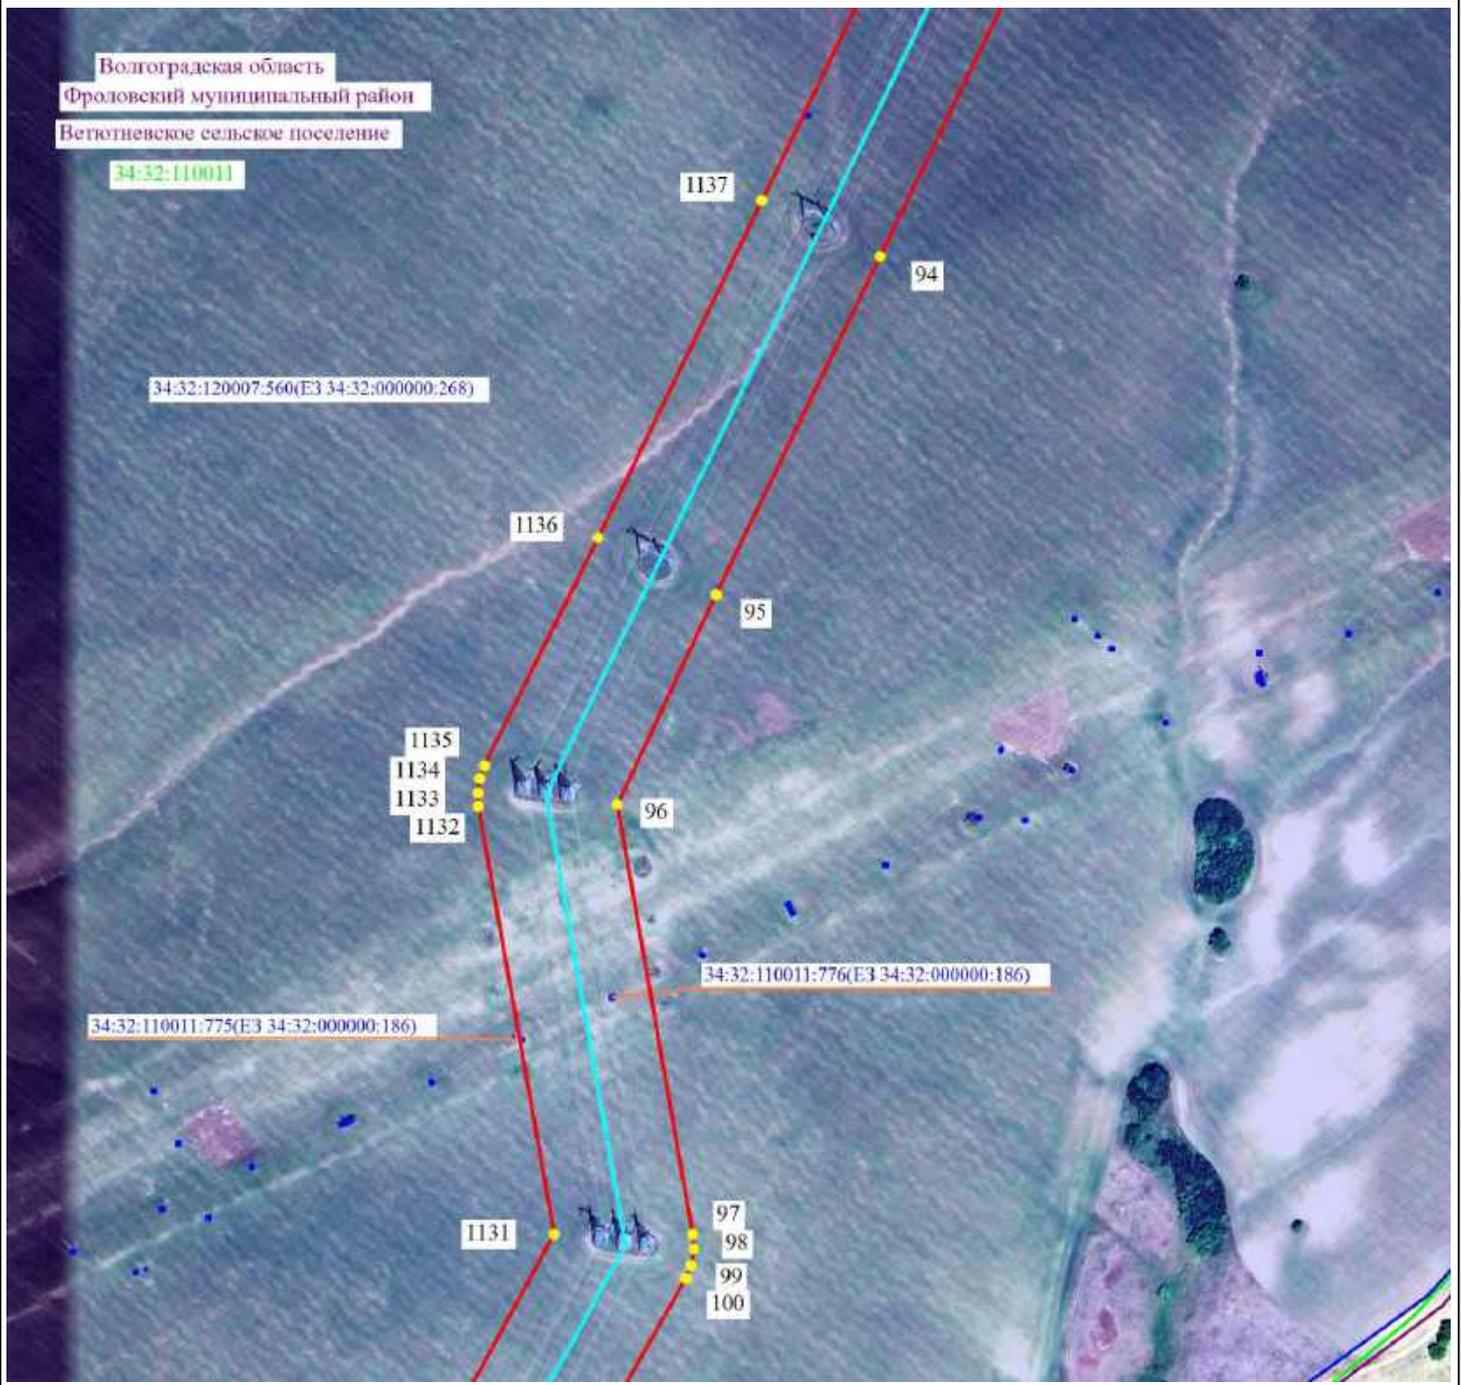

Масштаб 1:5000




- 2 - проектные границы публичногo сервитута и характерные точки
- - установленные границы административно-территориальных образований
- - ось существующей ВЛ
- 34:39:000040:291 - границы и кадастровые номера земельных участков, в отношении которых испрашивается публичный сервитут
- 34:00:0000000 - границы и номера кадастровых кварталов
- Волгоградская область - наименование административно-территориальных образований



Подпись _____ / О.С. Мацагора Дата «12» сентября 2024 г.
 Место для оттиска печати (при наличии) лица, составившего описание местоположения границ публичногo сервитута

Схема расположения границ публичного сервитута

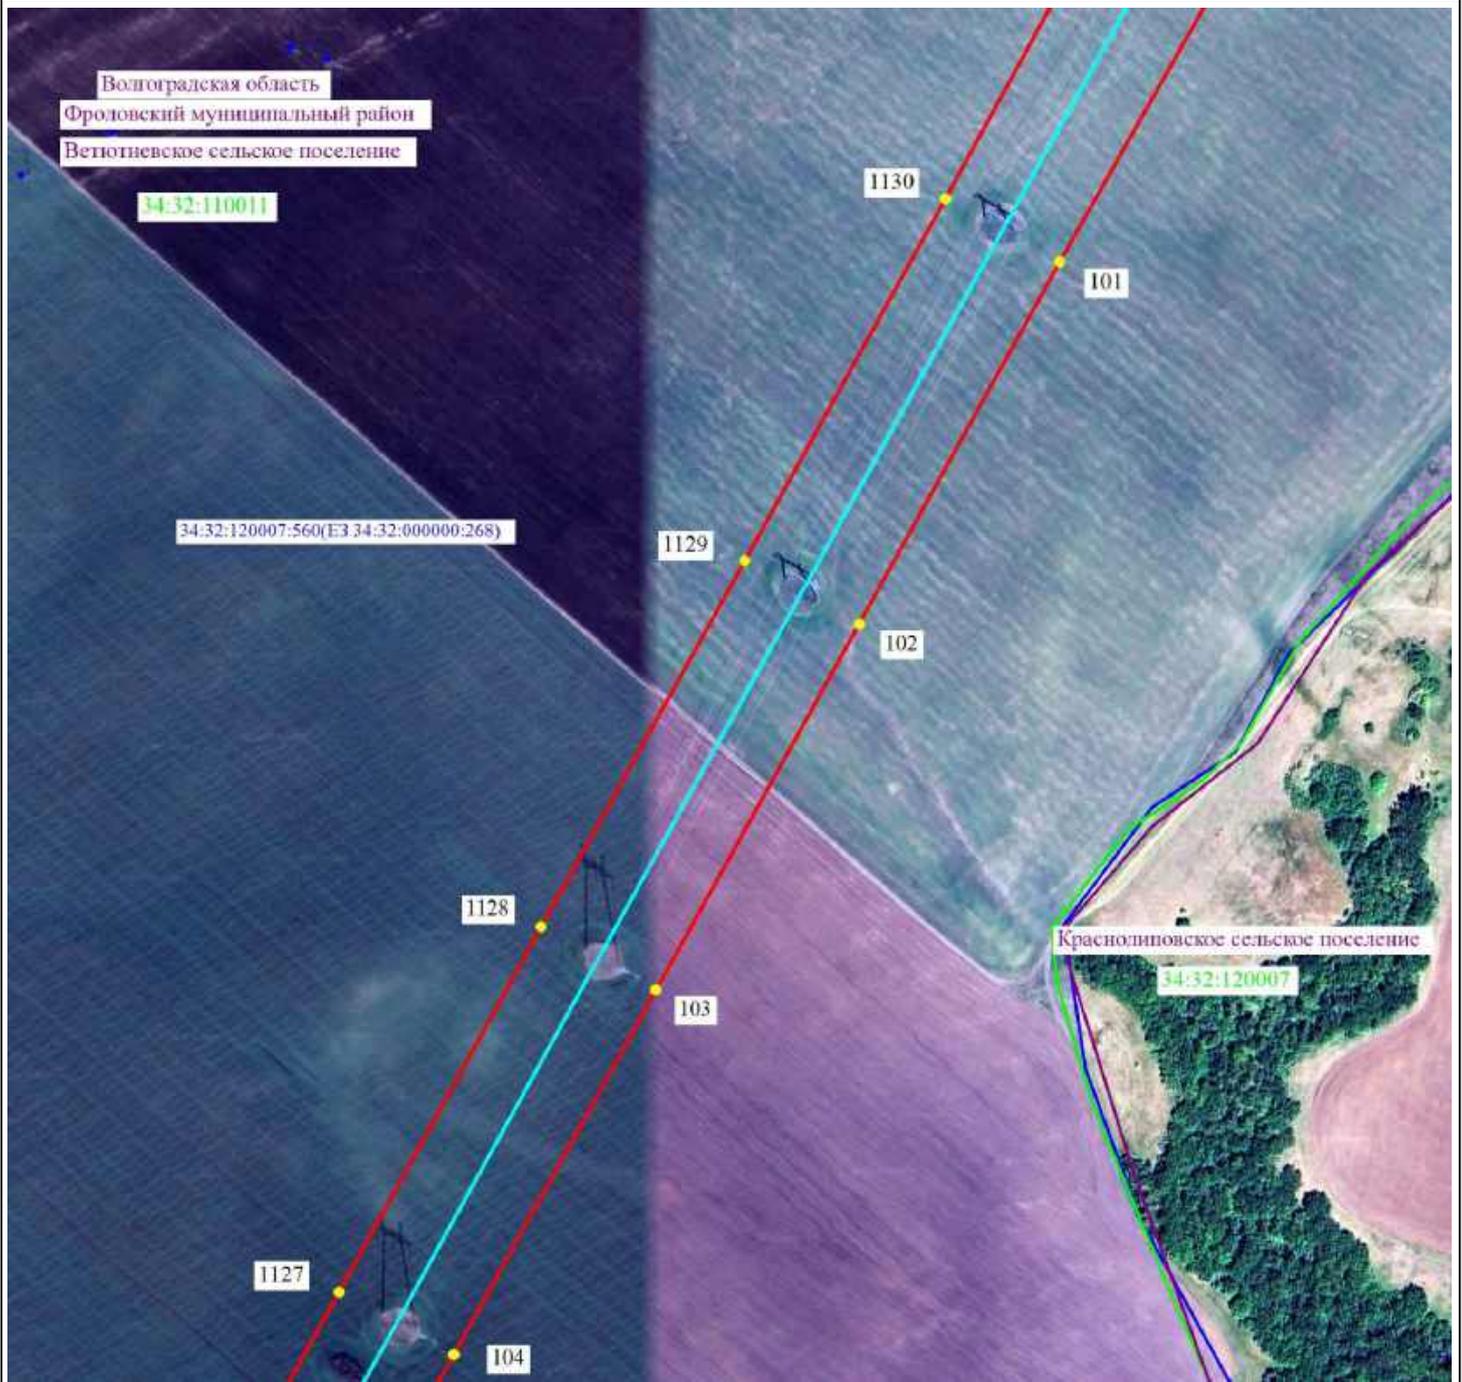

Масштаб 1:5000




- 2 - проектные границы публичного сервитута и характерные точки
- - установленные границы административно-территориальных образований
- - ось существующей ВЛ
- 34:39:000040:291 - границы и кадастровые номера земельных участков, в отношении которых испрашивается публичный сервитут
- 34:00:0000000 - границы и номера кадастровых кварталов
- Волгоградская область - наименование административно-территориальных образований



Подпись _____ / О.С. Мацагора Дата «12» сентября 2024 г.
 Место для оттиска печати (при наличии) лица, составившего описание местоположения границ публичного сервитута

Схема расположения границ публичного сервитута

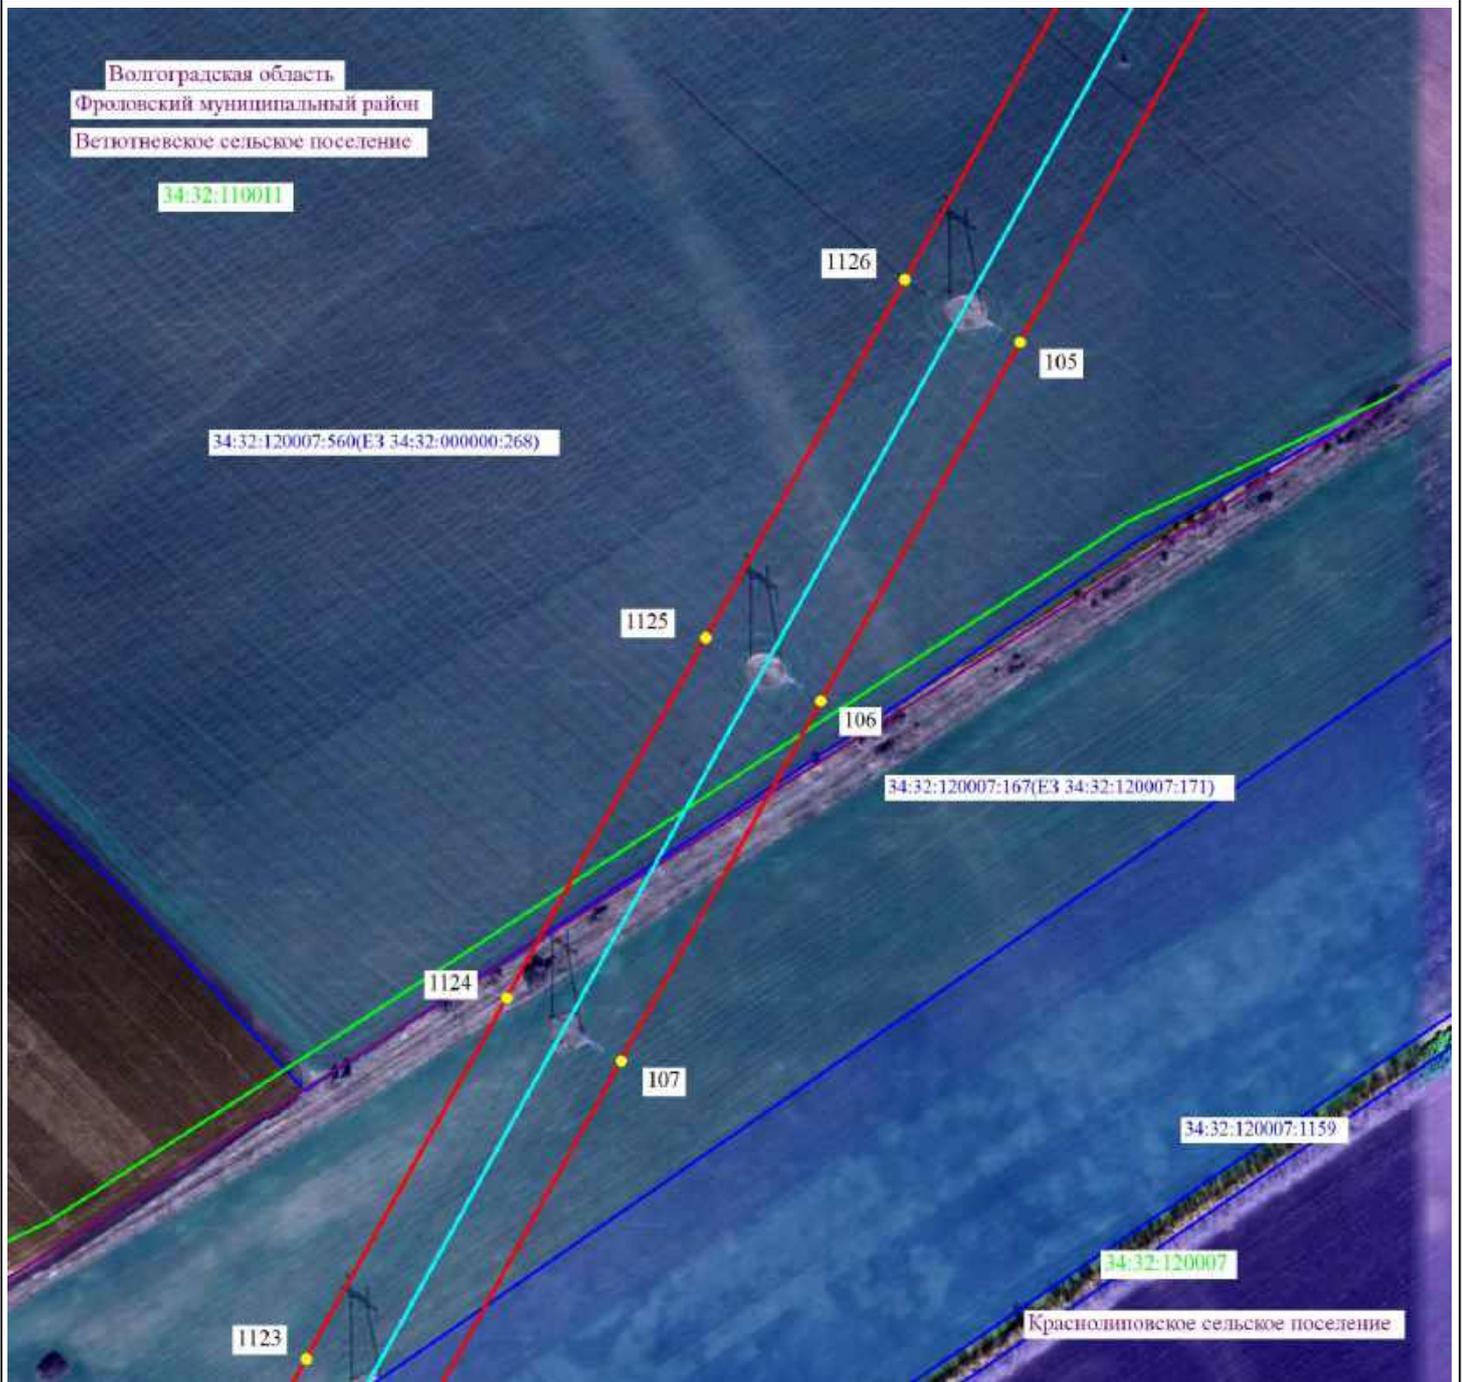

Масштаб 1:5000




- 2 - проектные границы публичного сервитута и характерные точки
- - установленные границы административно-территориальных образований
- - ось существующей ВЛ
- 34:39:000040:291 - границы и кадастровые номера земельных участков, в отношении которых испрашивается публичный сервитут
- 34:00:0000000 - границы и номера кадастровых кварталов
- Волгоградская область - наименование административно-территориальных образований



Подпись _____ / О.С. Мацагора Дата «12» сентября 2024 г.
 Место для оттиска печати (при наличии) лица, составившего описание местоположения границ публичного сервитута

Схема расположения границ публичного сервитута

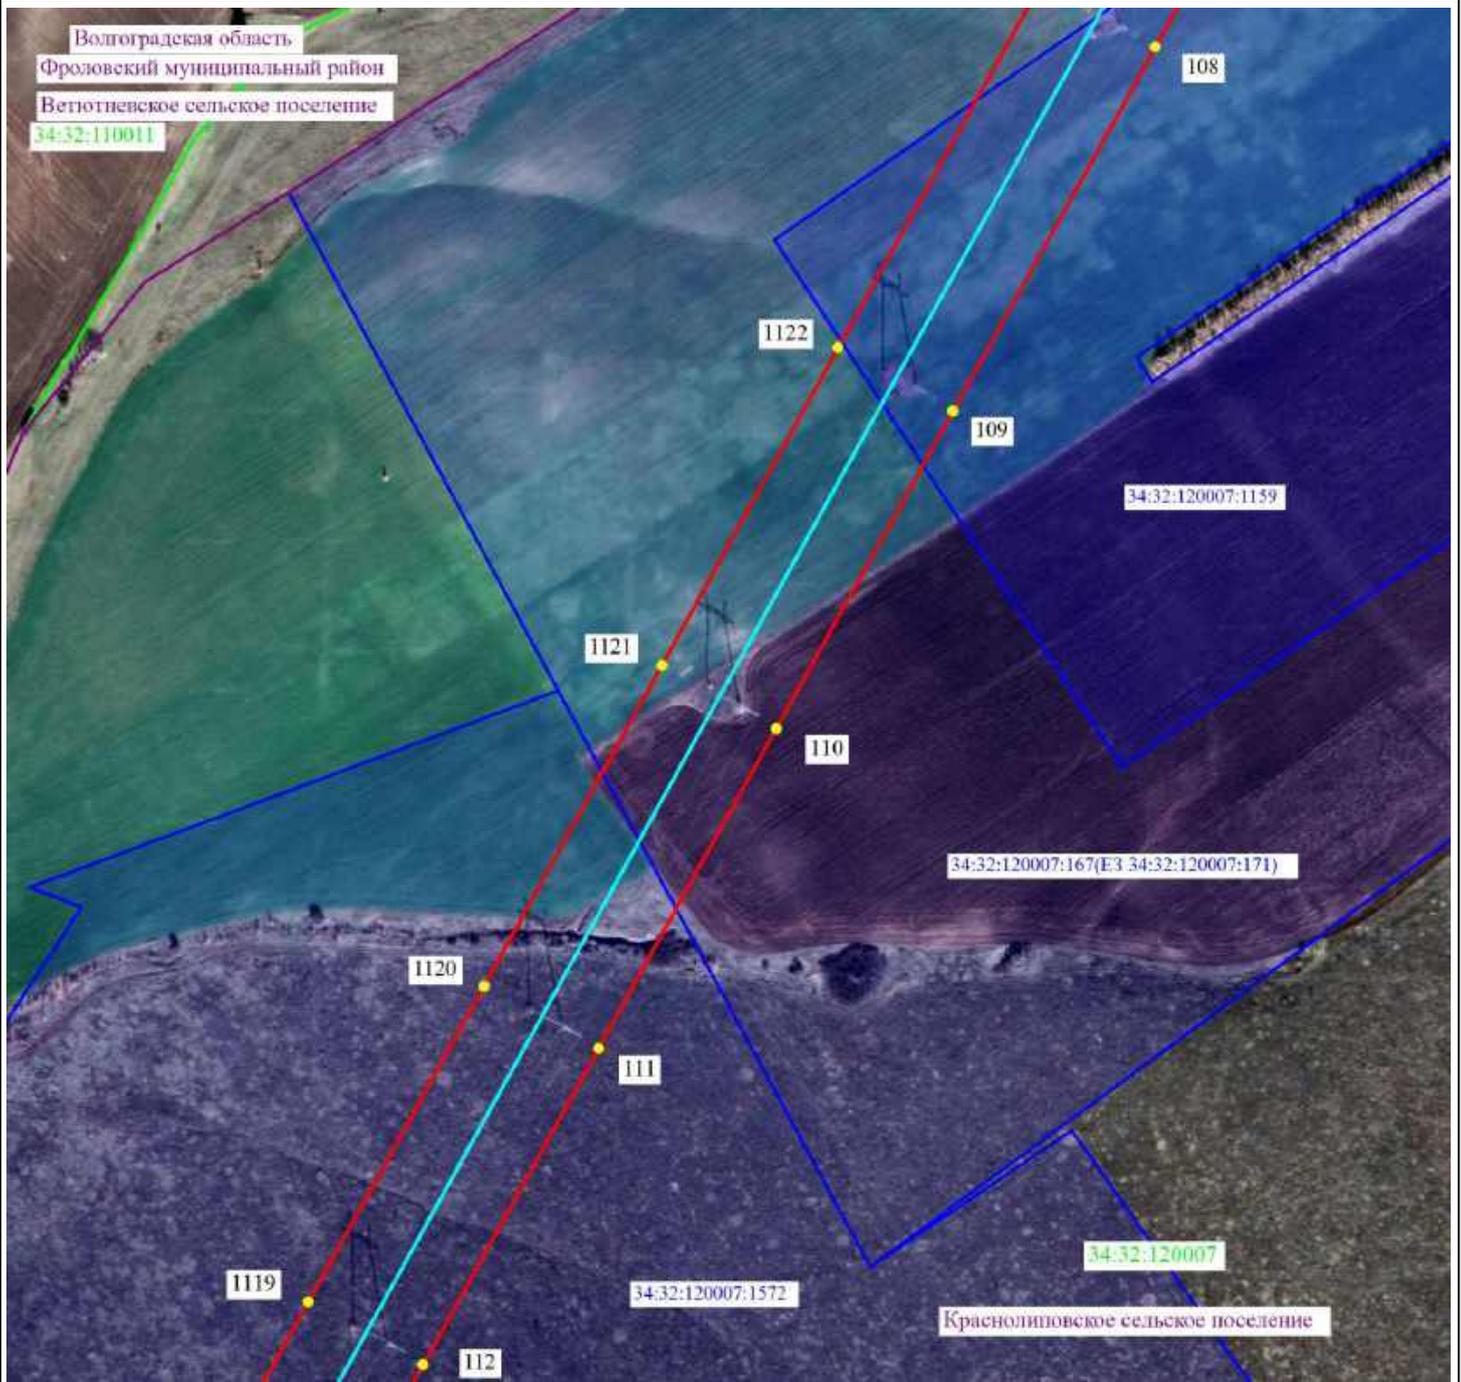

Масштаб 1:5000




- 2 - проектные границы публичного сервитута и характерные точки
- — — — — установленные границы административно-территориальных образований
- — — — — ось существующей ВЛ
- — — — — 34:39:000040:291 - границы и кадастровые номера земельных участков, в отношении которых испрашивается публичный сервитут
- — — — — 34:00:0000000 - границы и номера кадастровых кварталов
- Волгоградская область - наименование административно-территориальных образований



Подпись _____ / О.С. Мацагора Дата «12» сентября 2024 г.
Место для оттиска печати (при наличии) лица, составившего описание местоположения границ публичного сервитута

Схема расположения границ публичного сервитута

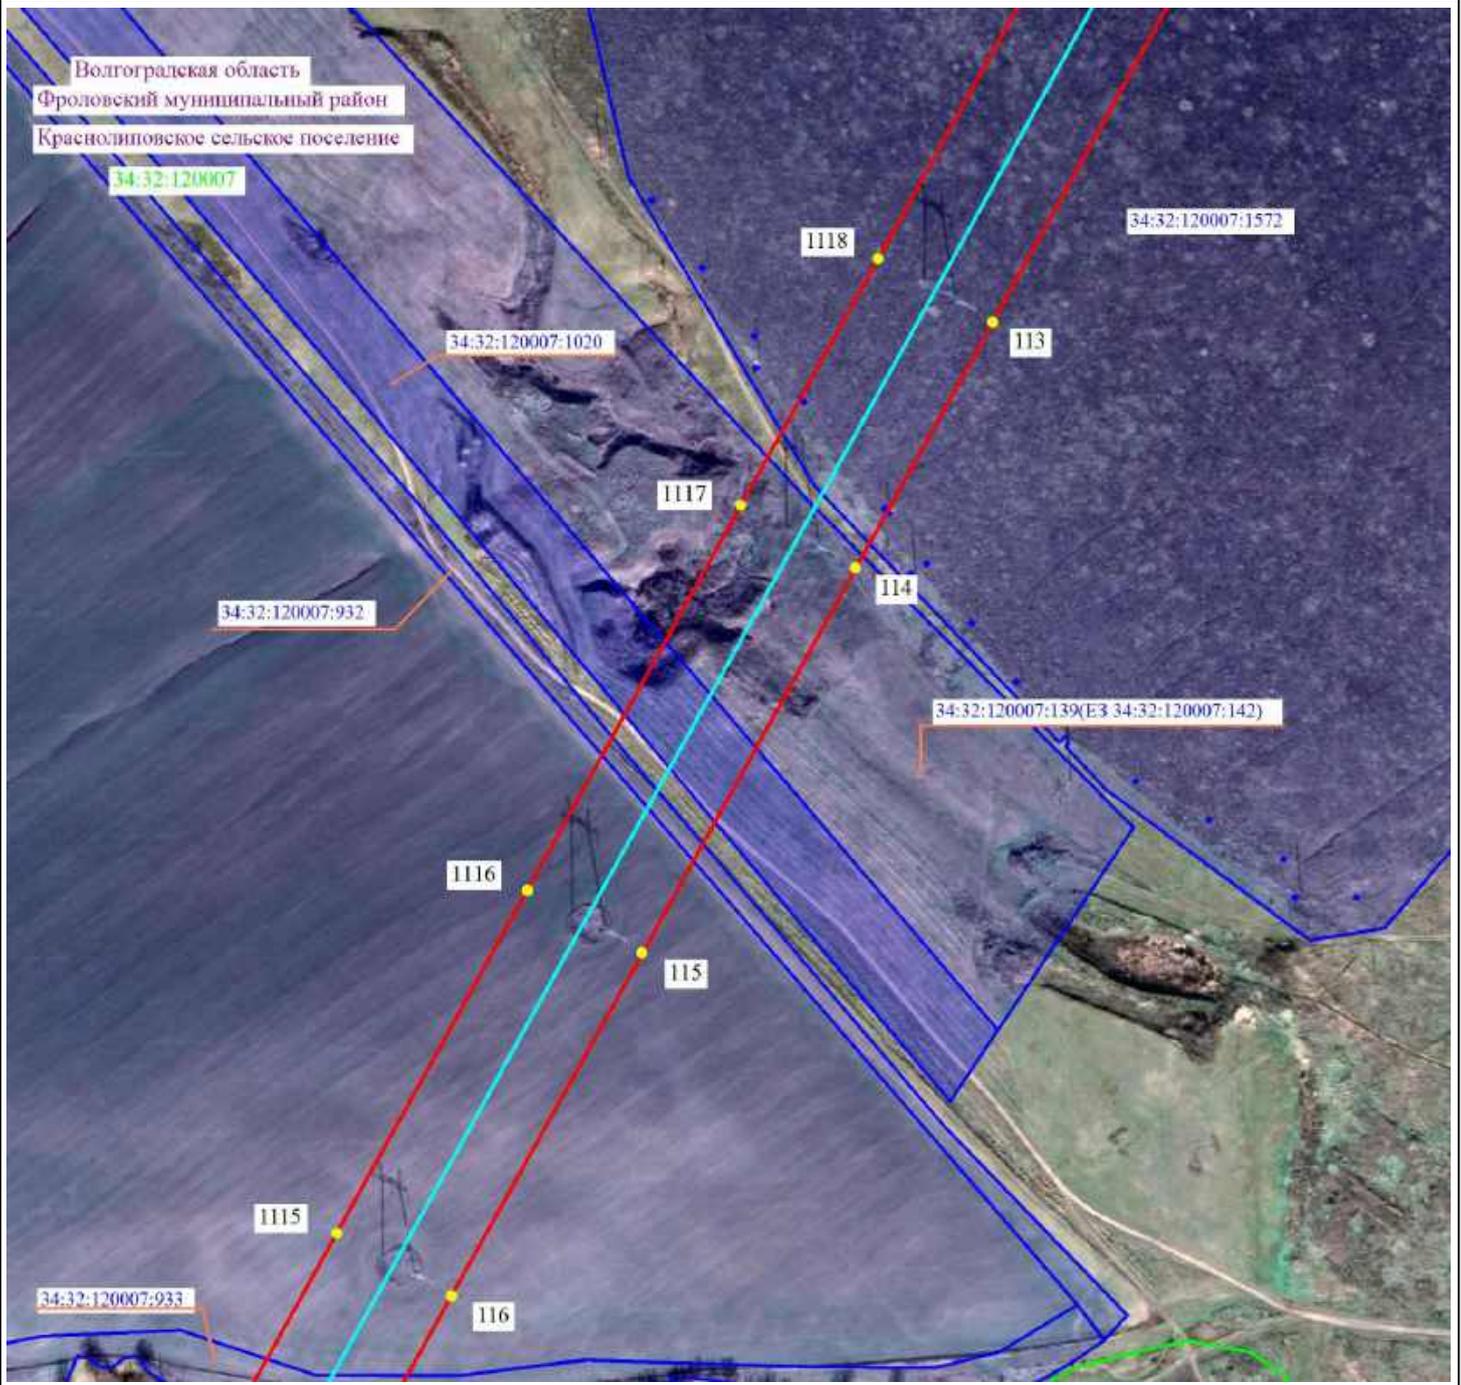

Масштаб 1:5000




- 2 - проектные границы публичного сервитута и характерные точки
- - установленные границы административно-территориальных образований
- - ось существующей ВЛ
- 34:39:000040:291 - границы и кадастровые номера земельных участков, в отношении которых испрашивается публичный сервитут
- 34:00:0000000 - границы и номера кадастровых кварталов
- Волгоградская область - наименование административно-территориальных образований



Подпись _____ / О.С. Мацагора Дата «12» сентября 2024 г.
 Место для оттиска печати (при наличии) лица, составившего описание местоположения границ публичного сервитута

Схема расположения границ публичного сервитута

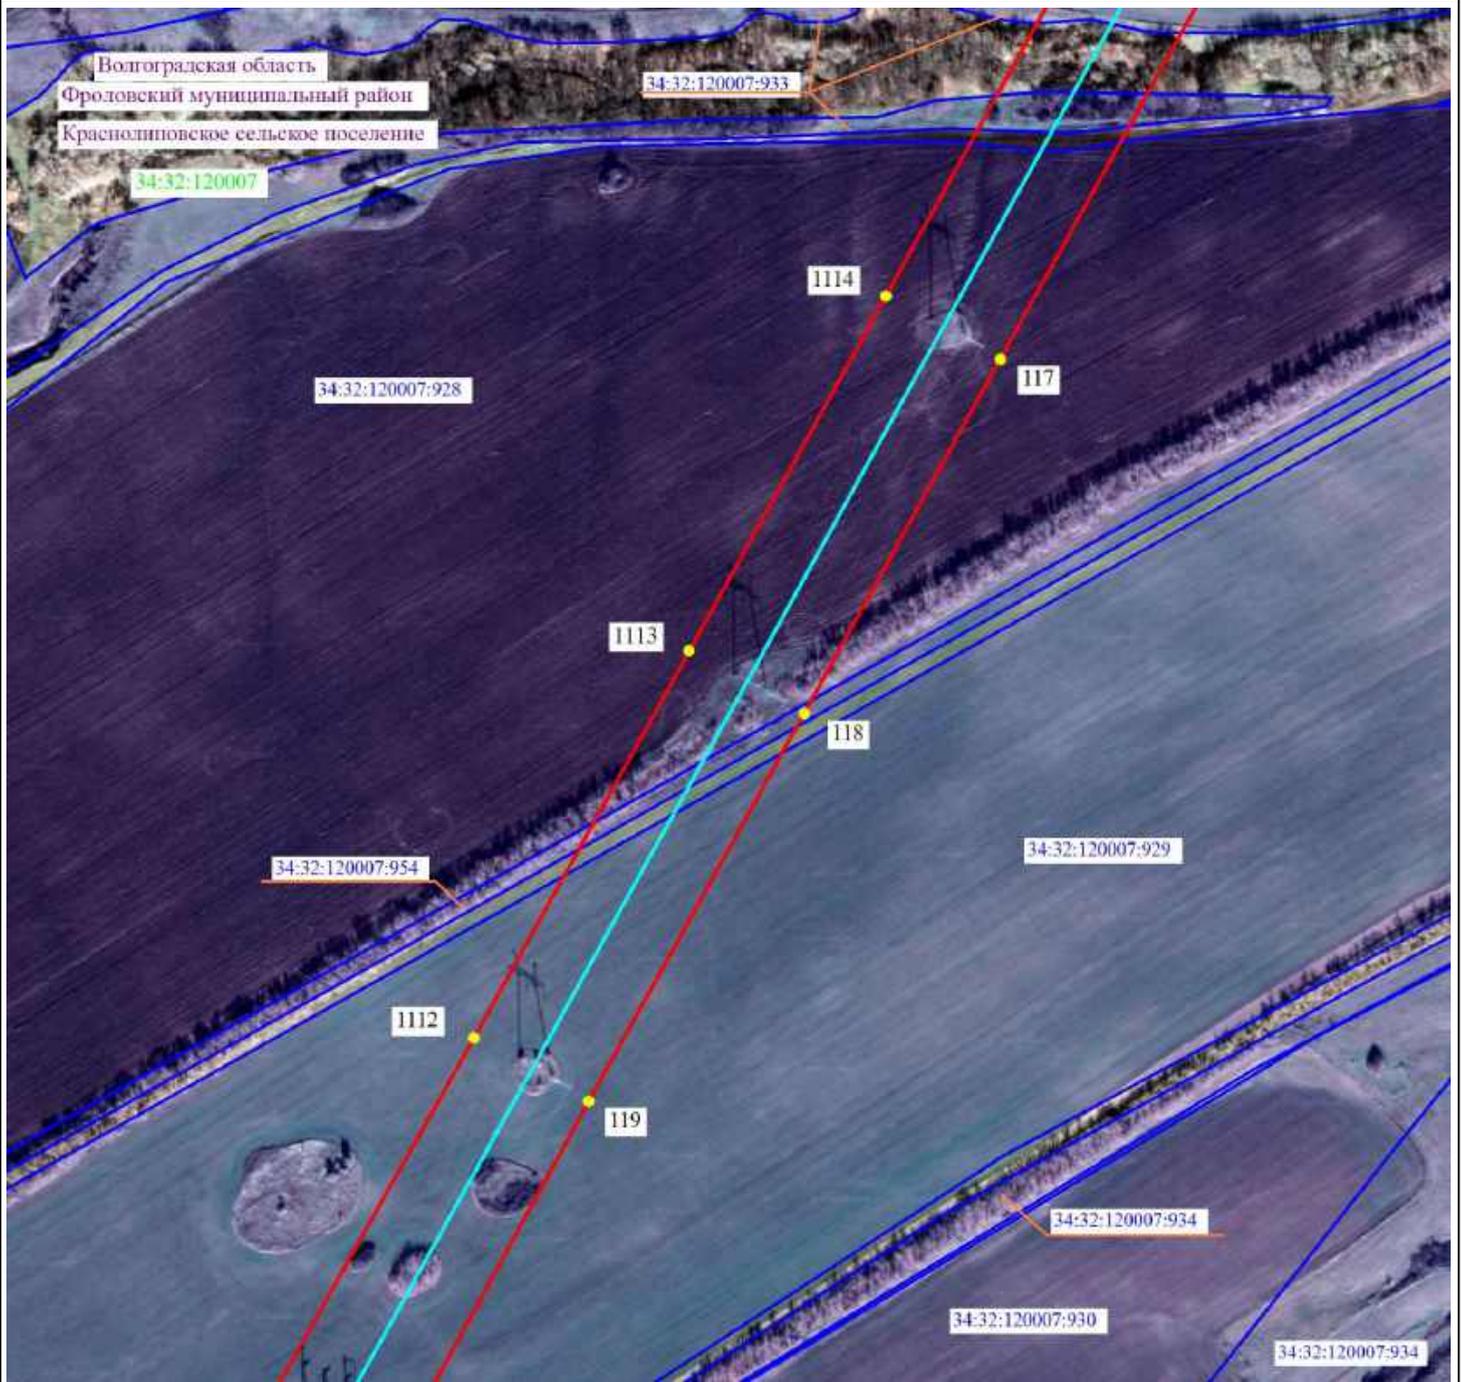


Масштаб 1:5000

- 2 - проектные границы публичного сервитута и характерные точки
- - установленные границы административно-территориальных образований
- - ось существующей ВЛ
- 34:39:000040:291 - границы и кадастровые номера земельных участков, в отношении которых испрашивается публичный сервитут
- 34:00:0000000 - границы и номера кадастровых кварталов
- Волгоградская область - наименование административно-территориальных образований



Подпись _____ / О.С. Мацагора Дата «12» сентября 2024 г.
 Место для оттиска печати (при наличии) лица, составившего описание местоположения границ публичного сервитута

Схема расположения границ публичного сервитута

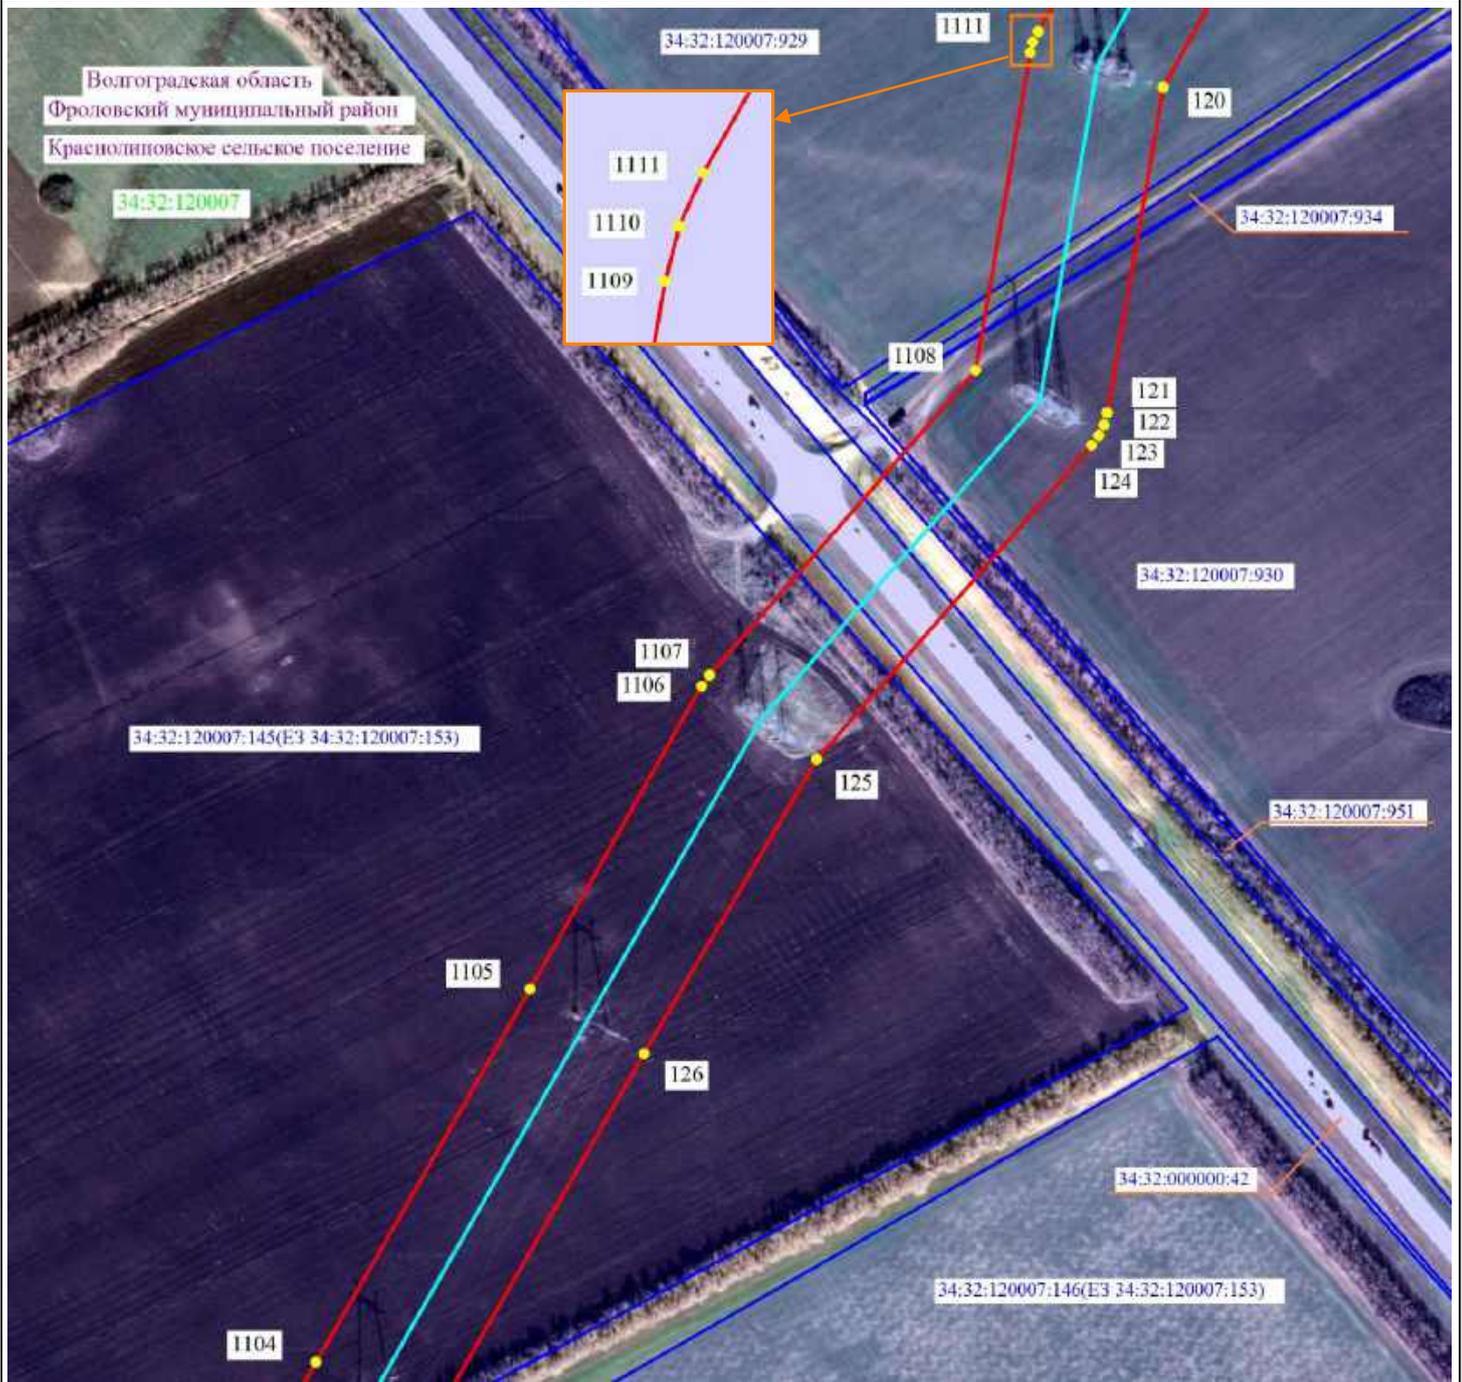

Масштаб 1:5000




- 2 - проектные границы публичного сервитута и характерные точки
- - установленные границы административно-территориальных образований
- - ось существующей ВЛ
- 34:39:000040:291 - границы и кадастровые номера земельных участков, в отношении которых испрашивается публичный сервитут
- 34:00:0000000 - границы и номера кадастровых кварталов
- Волгоградская область - наименование административно-территориальных образований



Подпись _____ / О.С. Мацагора Дата «12» сентября 2024 г.
 Место для оттиска печати (при наличии) лица, составившего описание местоположения границ публичного сервитута

Схема расположения границ публичного сервитута

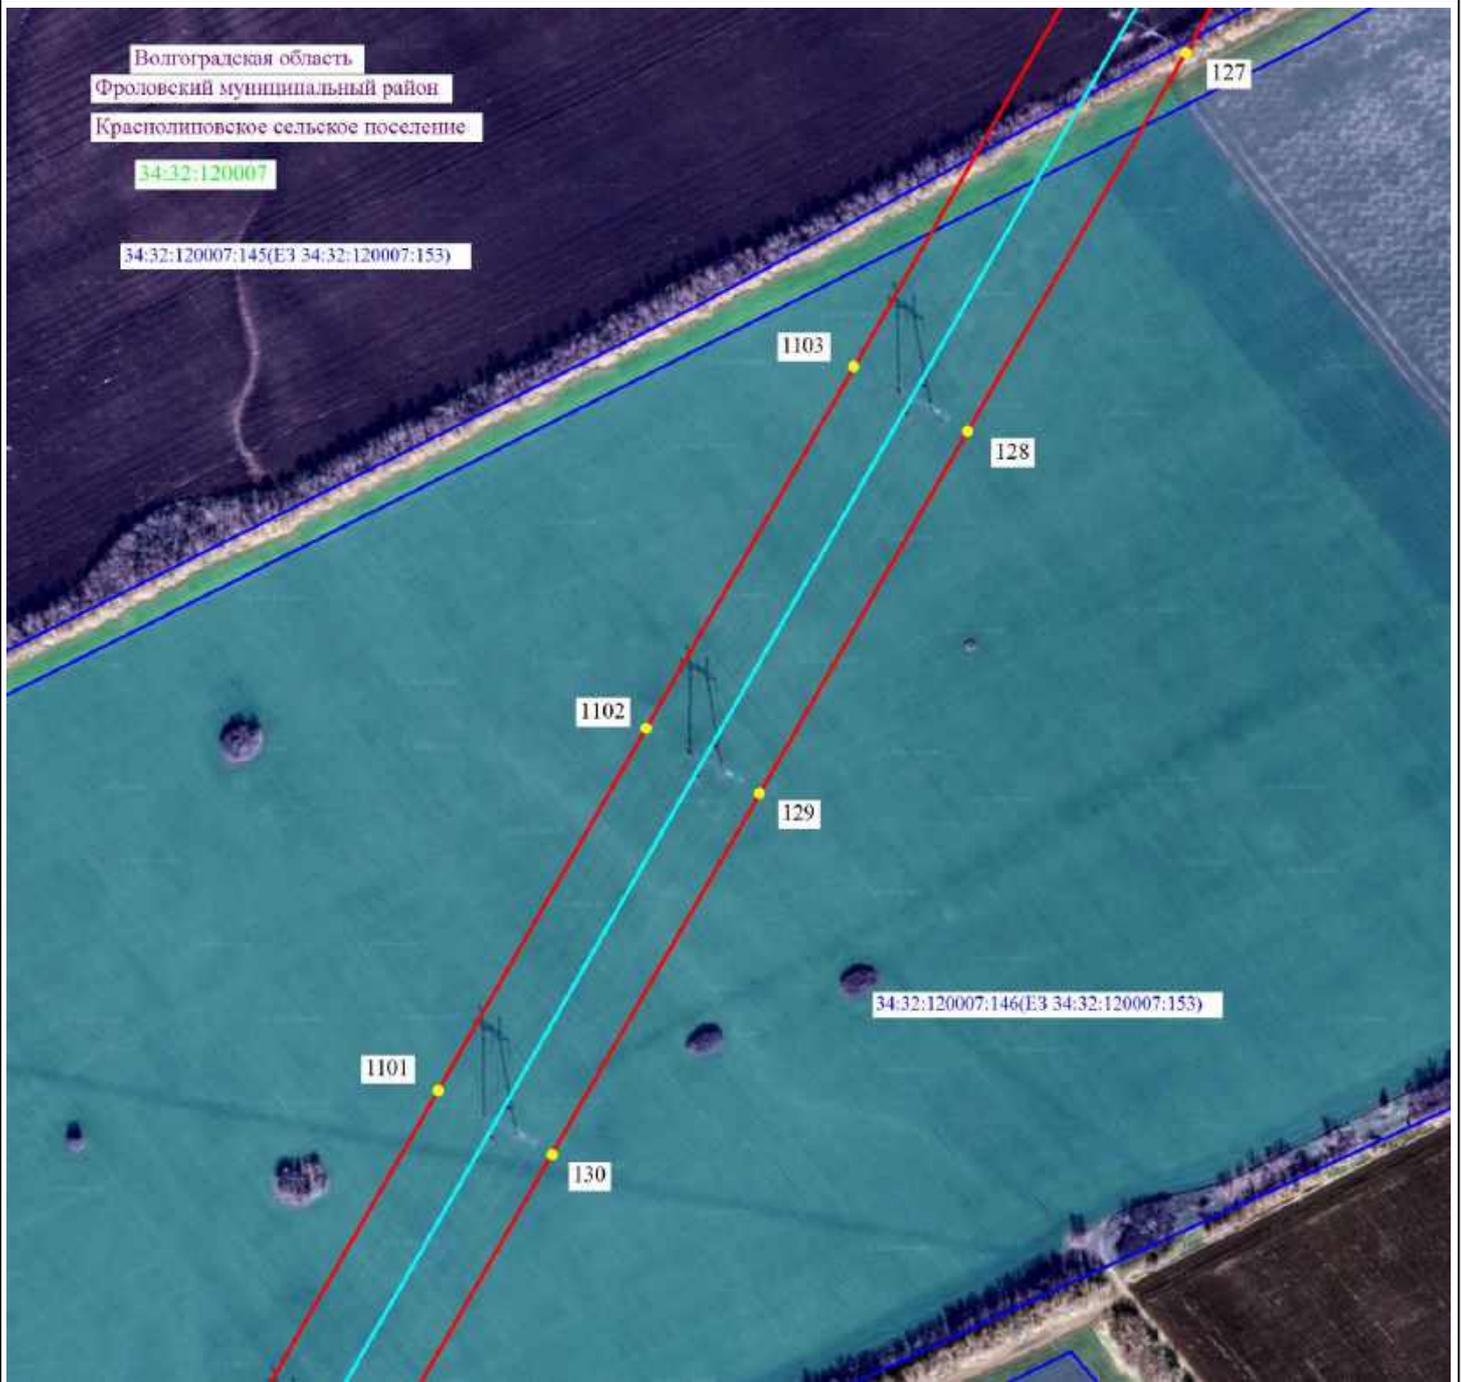


Масштаб 1:5000

- 2 - проектные границы публичного сервитута и характерные точки
- — установленные границы административно-территориальных образований
- — ось существующей ВЛ
- 34:39:000040:291 - границы и кадастровые номера земельных участков, в отношении которых испрашивается публичный сервитут
- 34:00:0000000 - границы и номера кадастровых кварталов
- Волгоградская область - наименование административно-территориальных образований



Подпись _____ / О.С. Мацагора Дата «12» сентября 2024 г.
Место для оттиска печати (при наличии) лица, составившего описание местоположения границ публичного сервитута

Схема расположения границ публичного сервитута

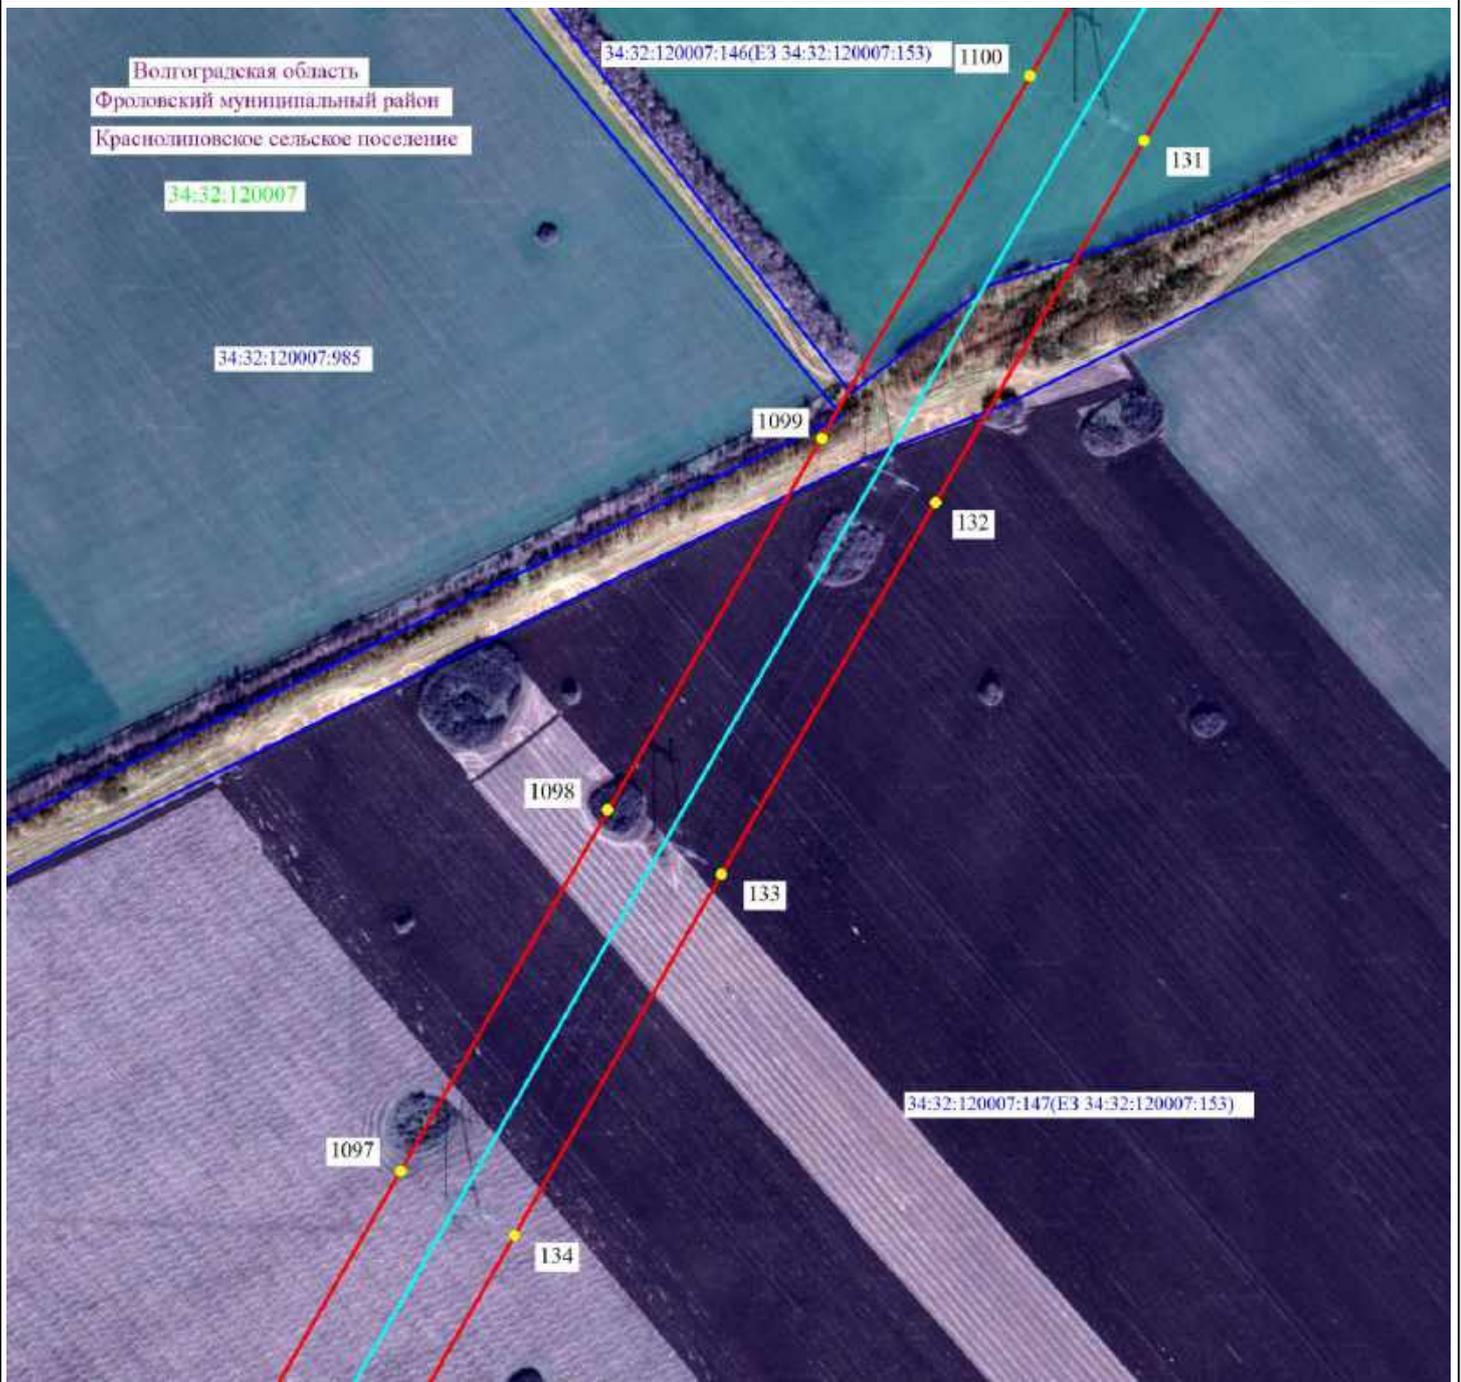


Масштаб 1:5000

- 2 - проектные границы публичного сервитута и характерные точки
- - установленные границы административно-территориальных образований
- - ось существующей ВЛ
- 34:39:000040:291 - границы и кадастровые номера земельных участков, в отношении которых испрашивается публичный сервитут
- 34:00:0000000 - границы и номера кадастровых кварталов
- Волгоградская область - наименование административно-территориальных образований



Подпись _____ / О.С. Мацагора Дата «12» сентября 2024 г.
 Место для оттиска печати (при наличии) лица, составившего описание местоположения границ публичного сервитута

Схема расположения границ публичного сервитута

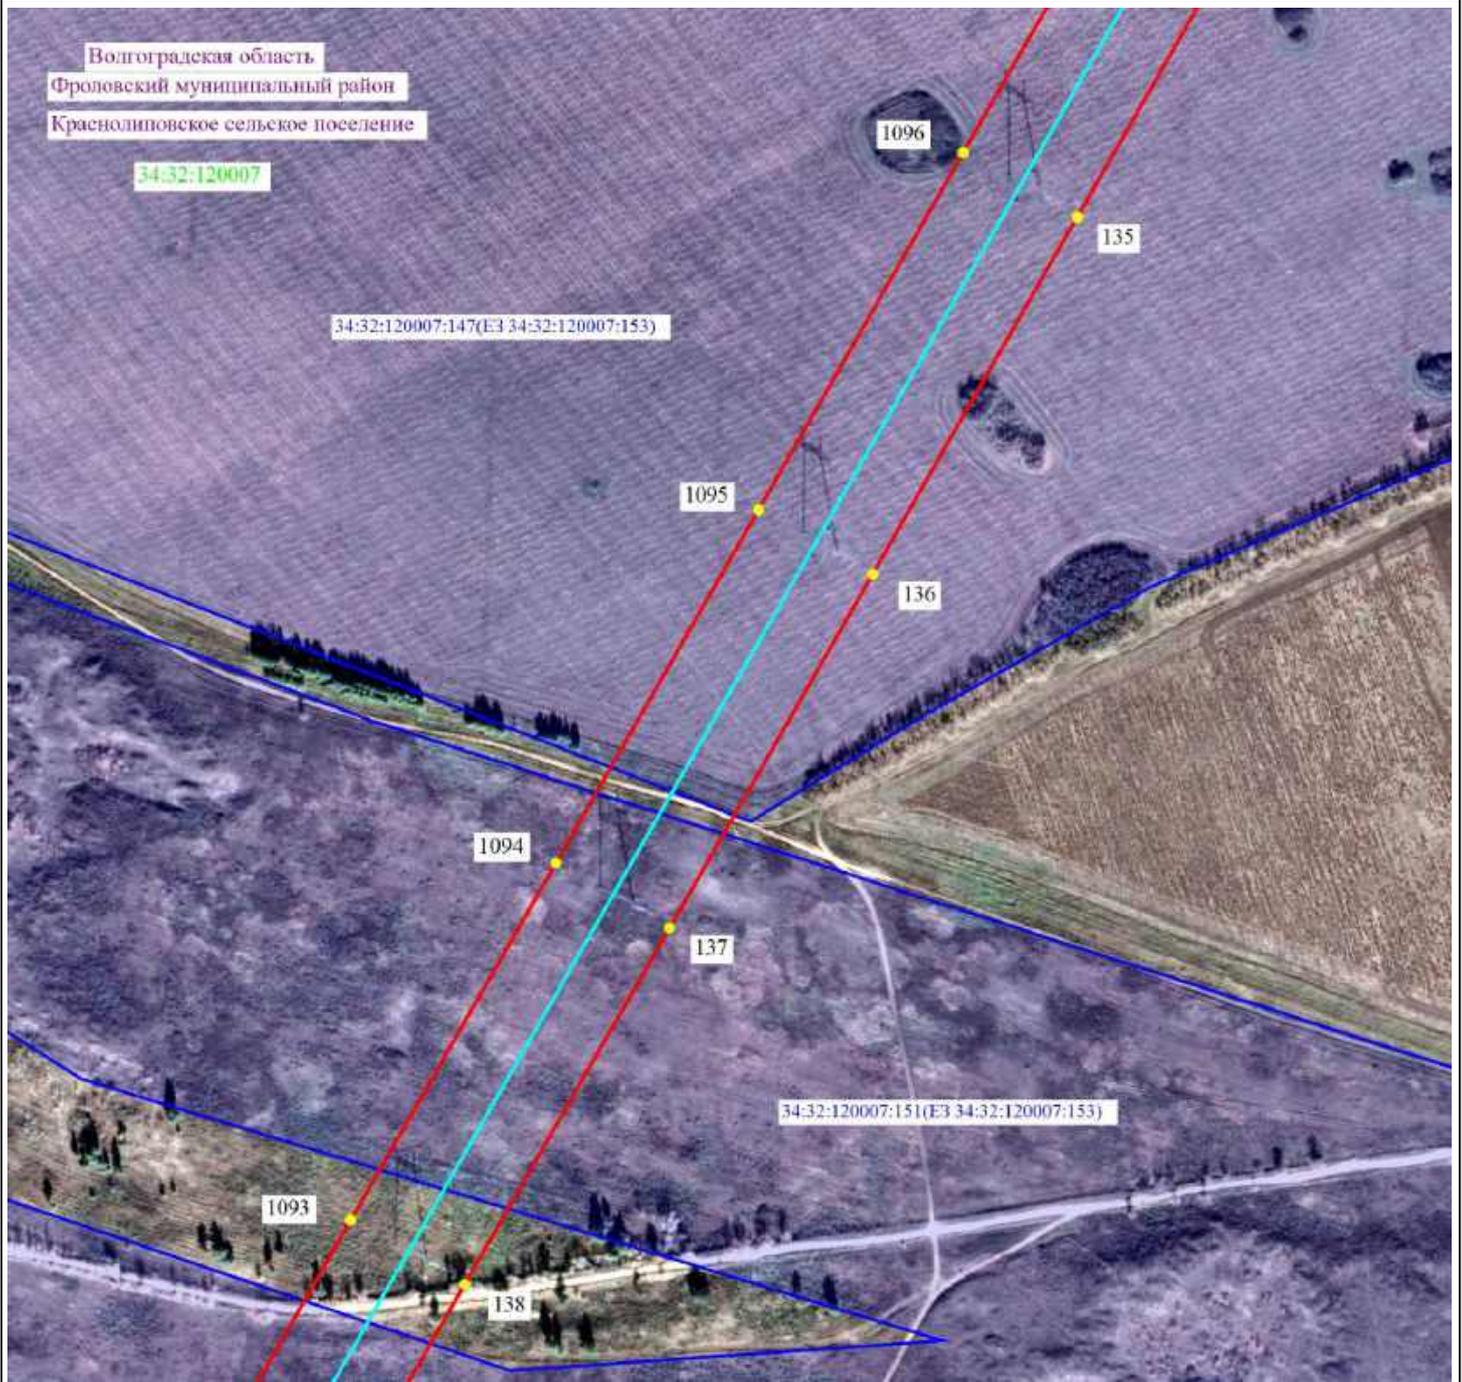


Масштаб 1:5000

- 2 - проектные границы публичного сервитута и характерные точки
- — — — — установленные границы административно-территориальных образований
- — — — — ось существующей ВЛ
- — — — — 34:39:000040:291 - границы и кадастровые номера земельных участков, в отношении которых испрашивается публичный сервитут
- — — — — 34:00:0000000 - границы и номера кадастровых кварталов
- Волгоградская область - наименование административно-территориальных образований



Подпись _____ / О.С. Мацагора Дата «12» сентября 2024 г.
Место для оттиска печати (при наличии) лица, составившего описание местоположения границ публичного сервитута

Схема расположения границ публичного сервитута

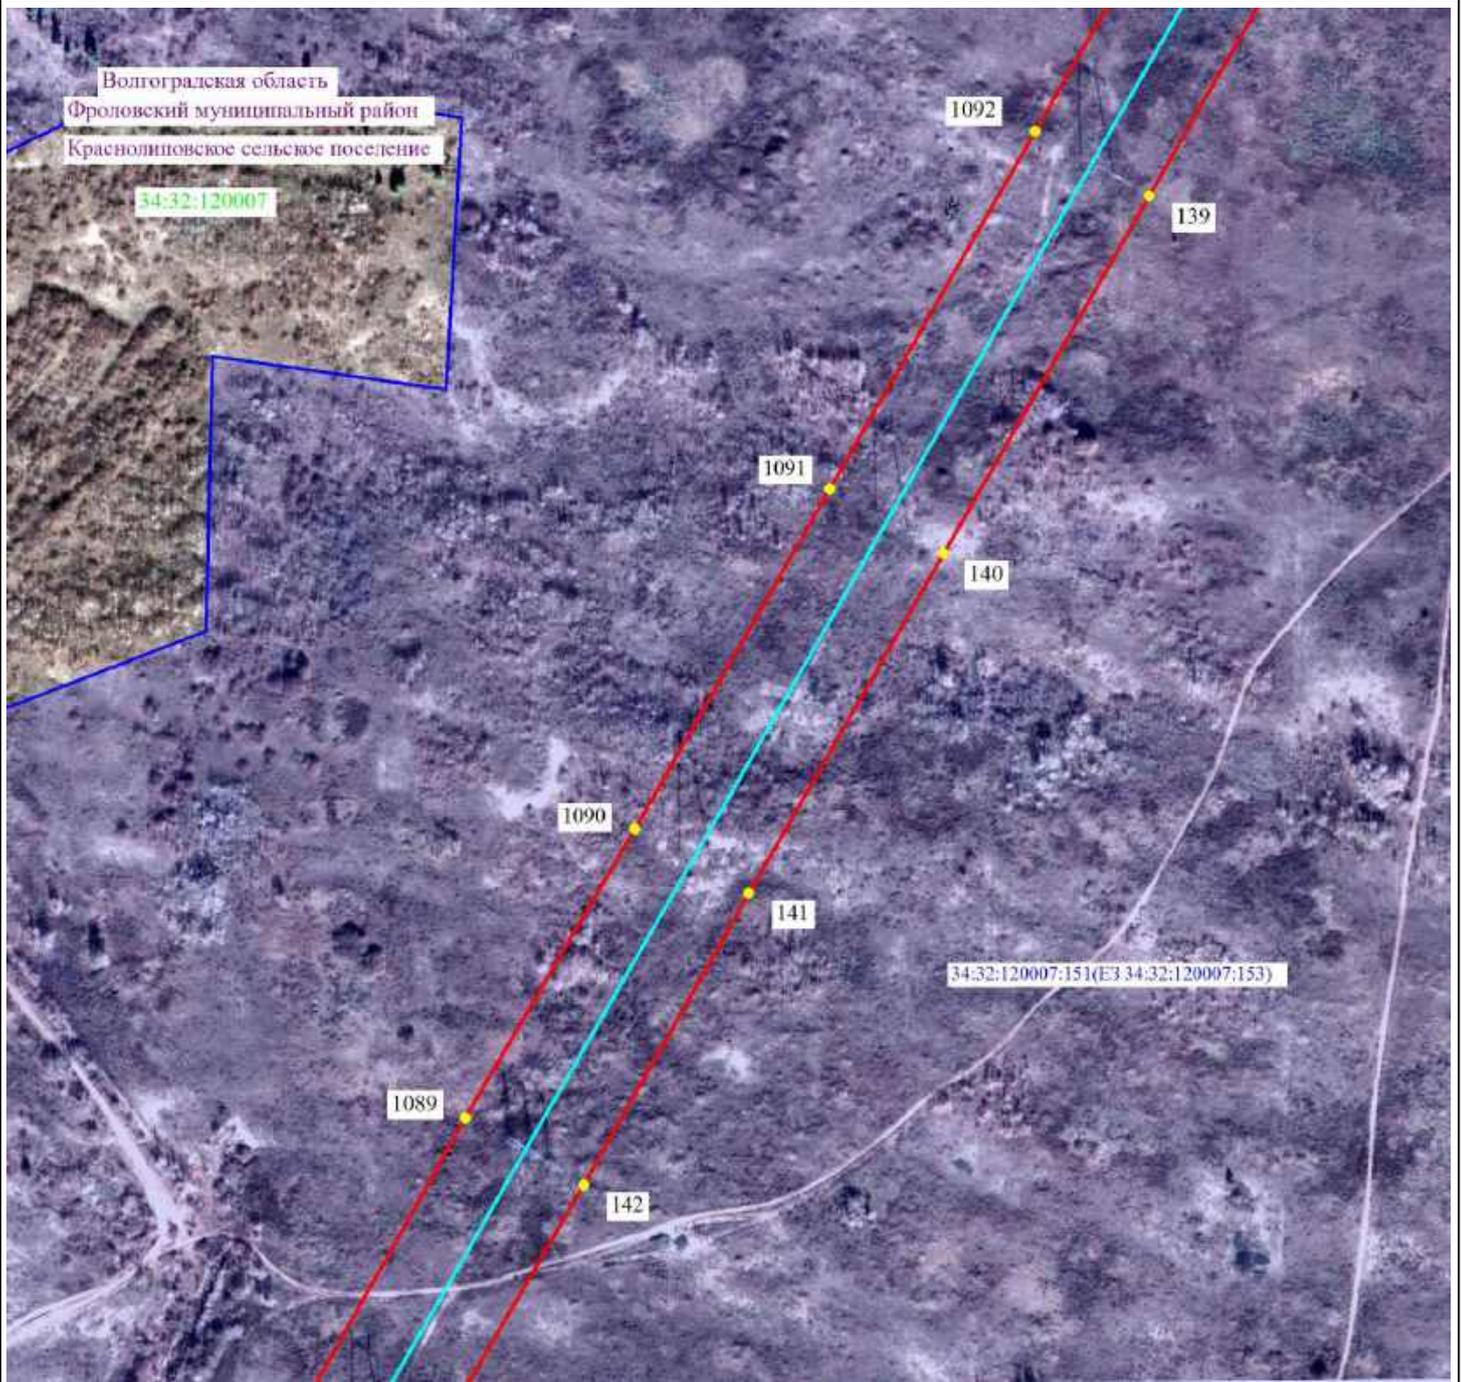

Масштаб 1:5000




-  2 - проектные границы публичного сервитута и характерные точки
-  - установленные границы административно-территориальных образований
-  - ось существующей ВЛ
-  34:39:000040:291 - границы и кадастровые номера земельных участков, в отношении которых испрашивается публичный сервитут
-  34:00:0000000 - границы и номера кадастровых кварталов
- Волгоградская область - наименование административно-территориальных образований



Подпись _____ / О.С. Мацагора Дата «12» сентября 2024 г.
Место для оттиска печати (при наличии) лица, составившего описание местоположения границ публичного сервитута

Схема расположения границ публичного сервитута

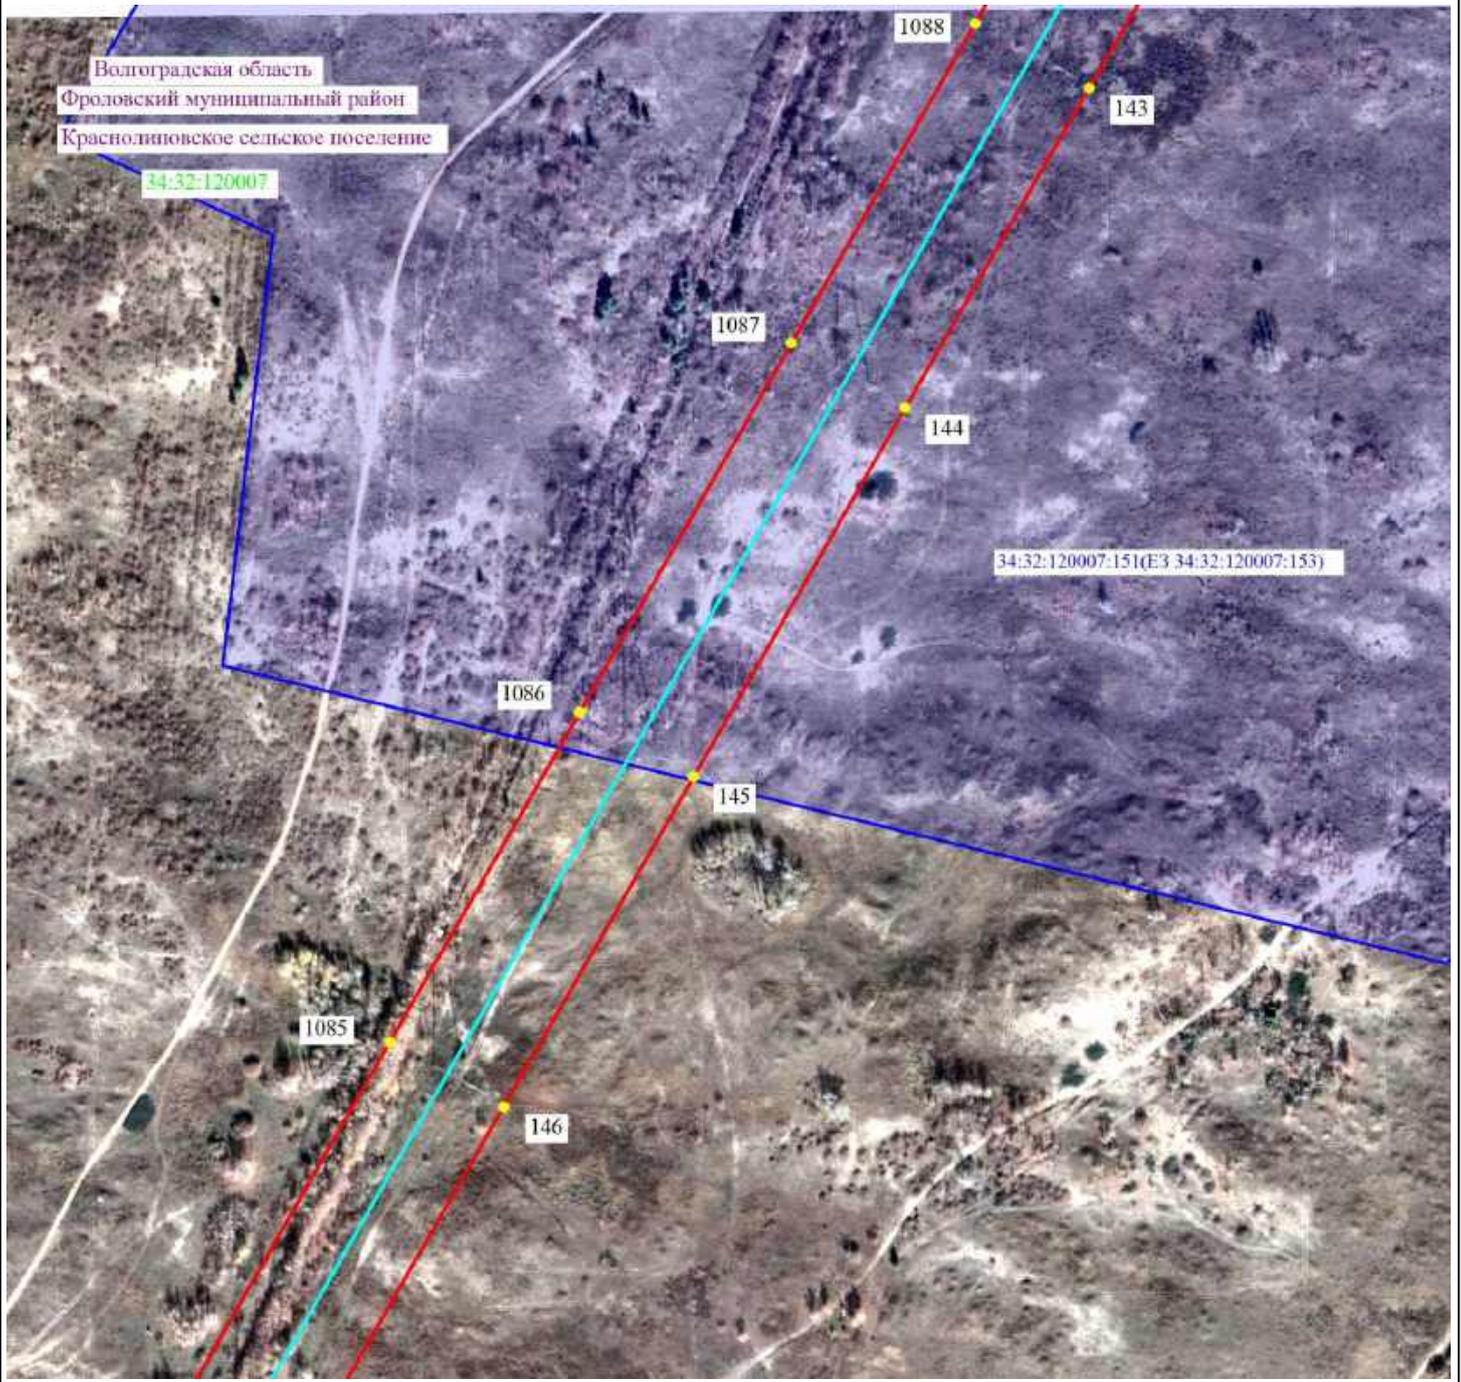


Масштаб 1:5000

- 2 - проектные границы публичного сервитута и характерные точки
- — установленные границы административно-территориальных образований
- — ось существующей ВЛ
- 34:39:000040:291 - границы и кадастровые номера земельных участков, в отношении которых испрашивается публичный сервитут
- 34:00:000000 - границы и номера кадастровых кварталов
- Волгоградская область - наименование административно-территориальных образований



Подпись _____ / О.С. Мацагора Дата «12» сентября 2024 г.
Место для оттиска печати (при наличии) лица, составившего описание местоположения границ публичного сервитута

Схема расположения границ публичного сервитута

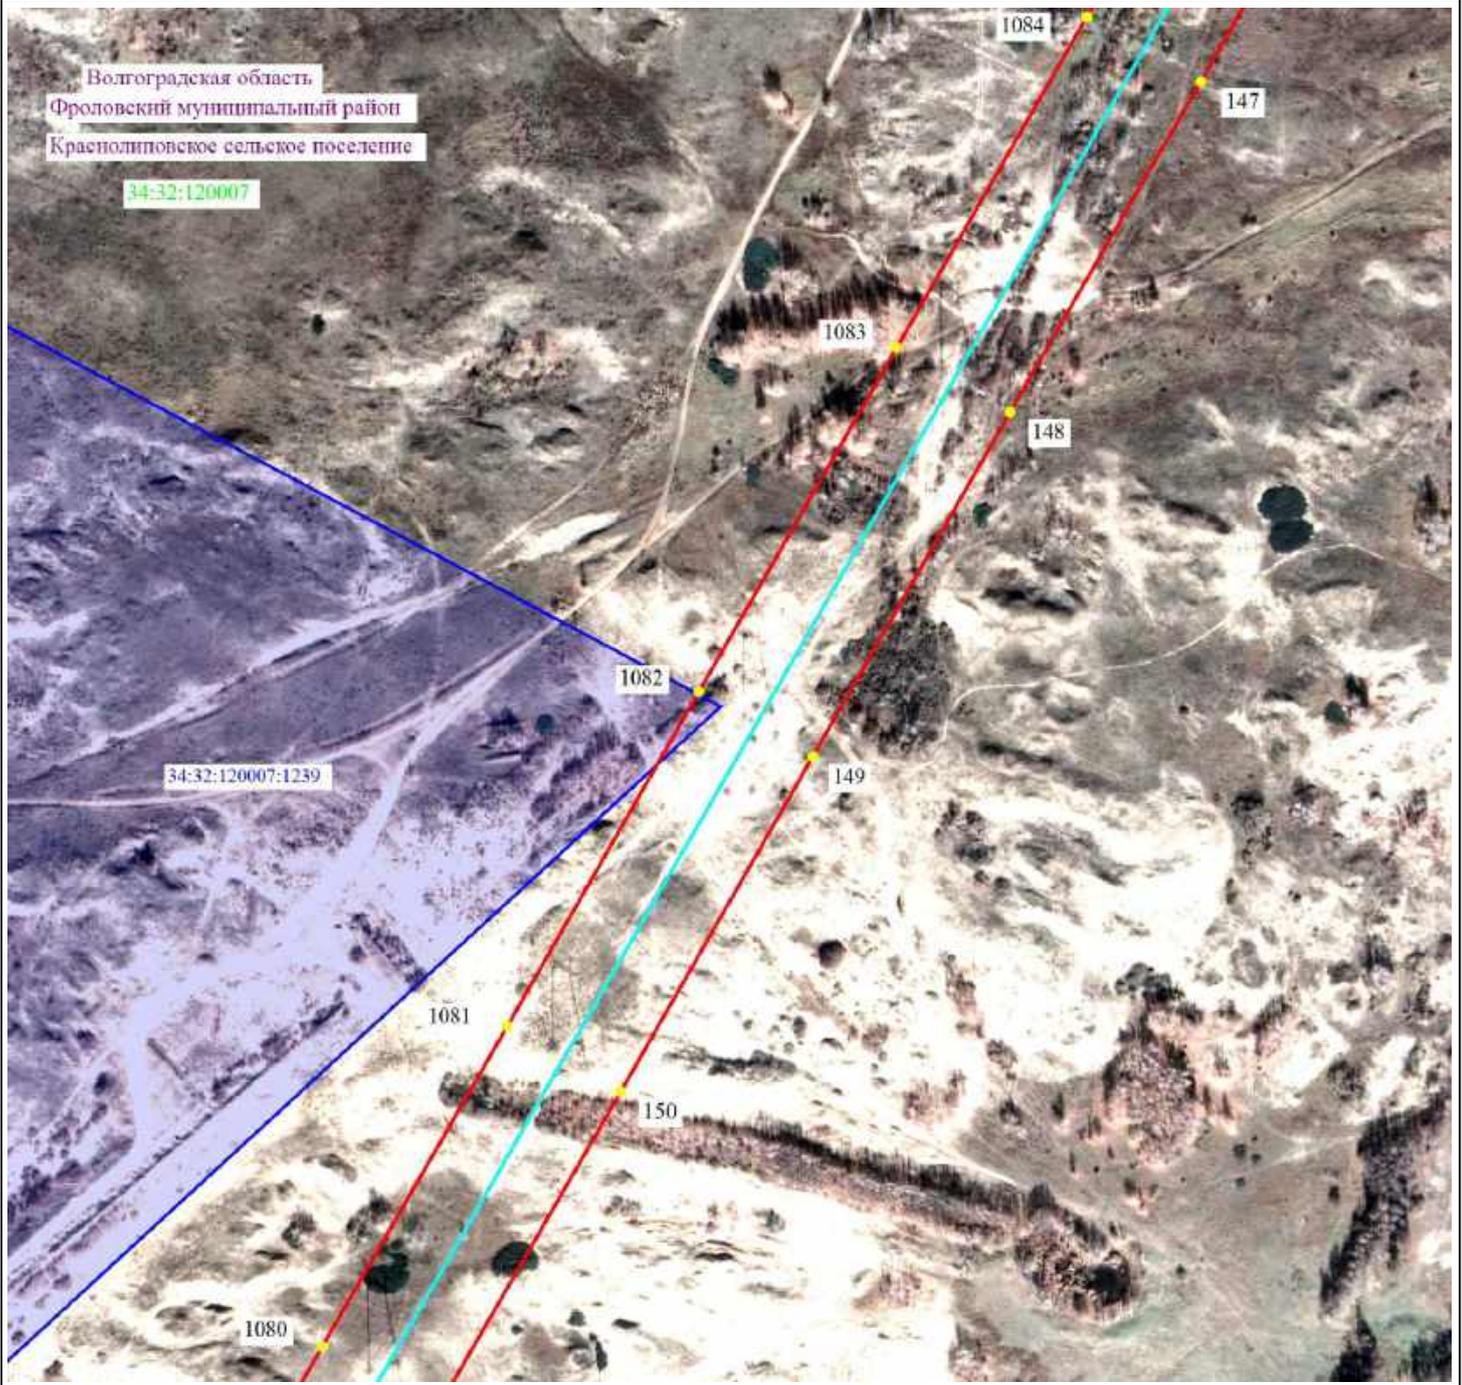

Масштаб 1:5000




- 2 - проектные границы публичного сервитута и характерные точки
- — — — — установленные границы административно-территориальных образований
- — — — — ось существующей ВЛ
- — — — — 34:39:000040:291 - границы и кадастровые номера земельных участков, в отношении которых испрашивается публичный сервитут
- — — — — 34:00:000000 - границы и номера кадастровых кварталов
- Волгоградская область - наименование административно-территориальных образований



Подпись _____ / О.С. Мацагора Дата «12» сентября 2024 г.
Место для оттиска печати (при наличии) лица, составившего описание местоположения границ публичного сервитута

Схема расположения границ публично сервитута

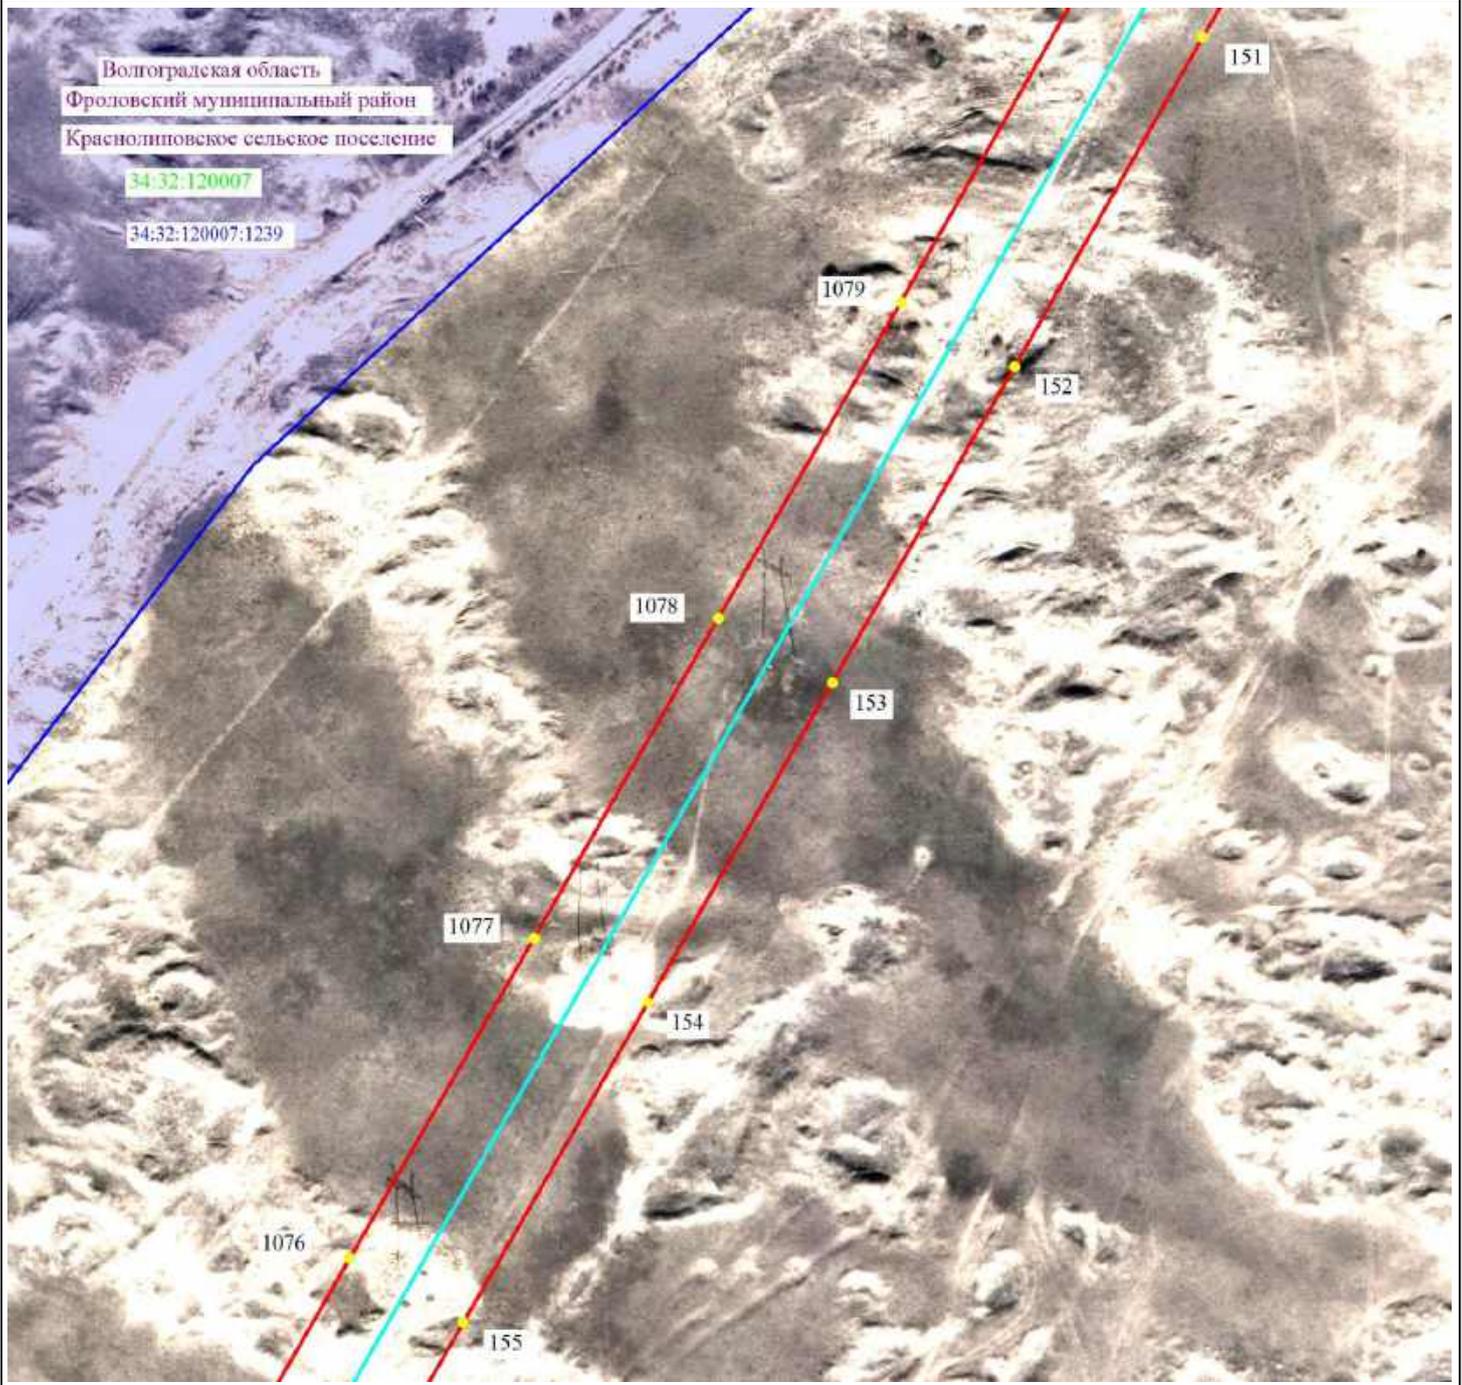


Масштаб 1:5000

-  2 - проектные границы публично сервитута и характерные точки
-  - установленные границы административно-территориальных образований
-  - ось существующей ВЛ
-  34:39:000040:291 - границы и кадастровые номера земельных участков, в отношении которых испрашивается публичный сервитут
-  34:00:0000000 - границы и номера кадастровых кварталов
- Волгоградская область - наименование административно-территориальных образований



Подпись / О.С. Мацагора Дата «12» сентября 2024 г.
 Место для оттиска печати (при наличии) лица, составившего описание местоположения границ публично сервитута

Схема расположения границ публичного сервитута

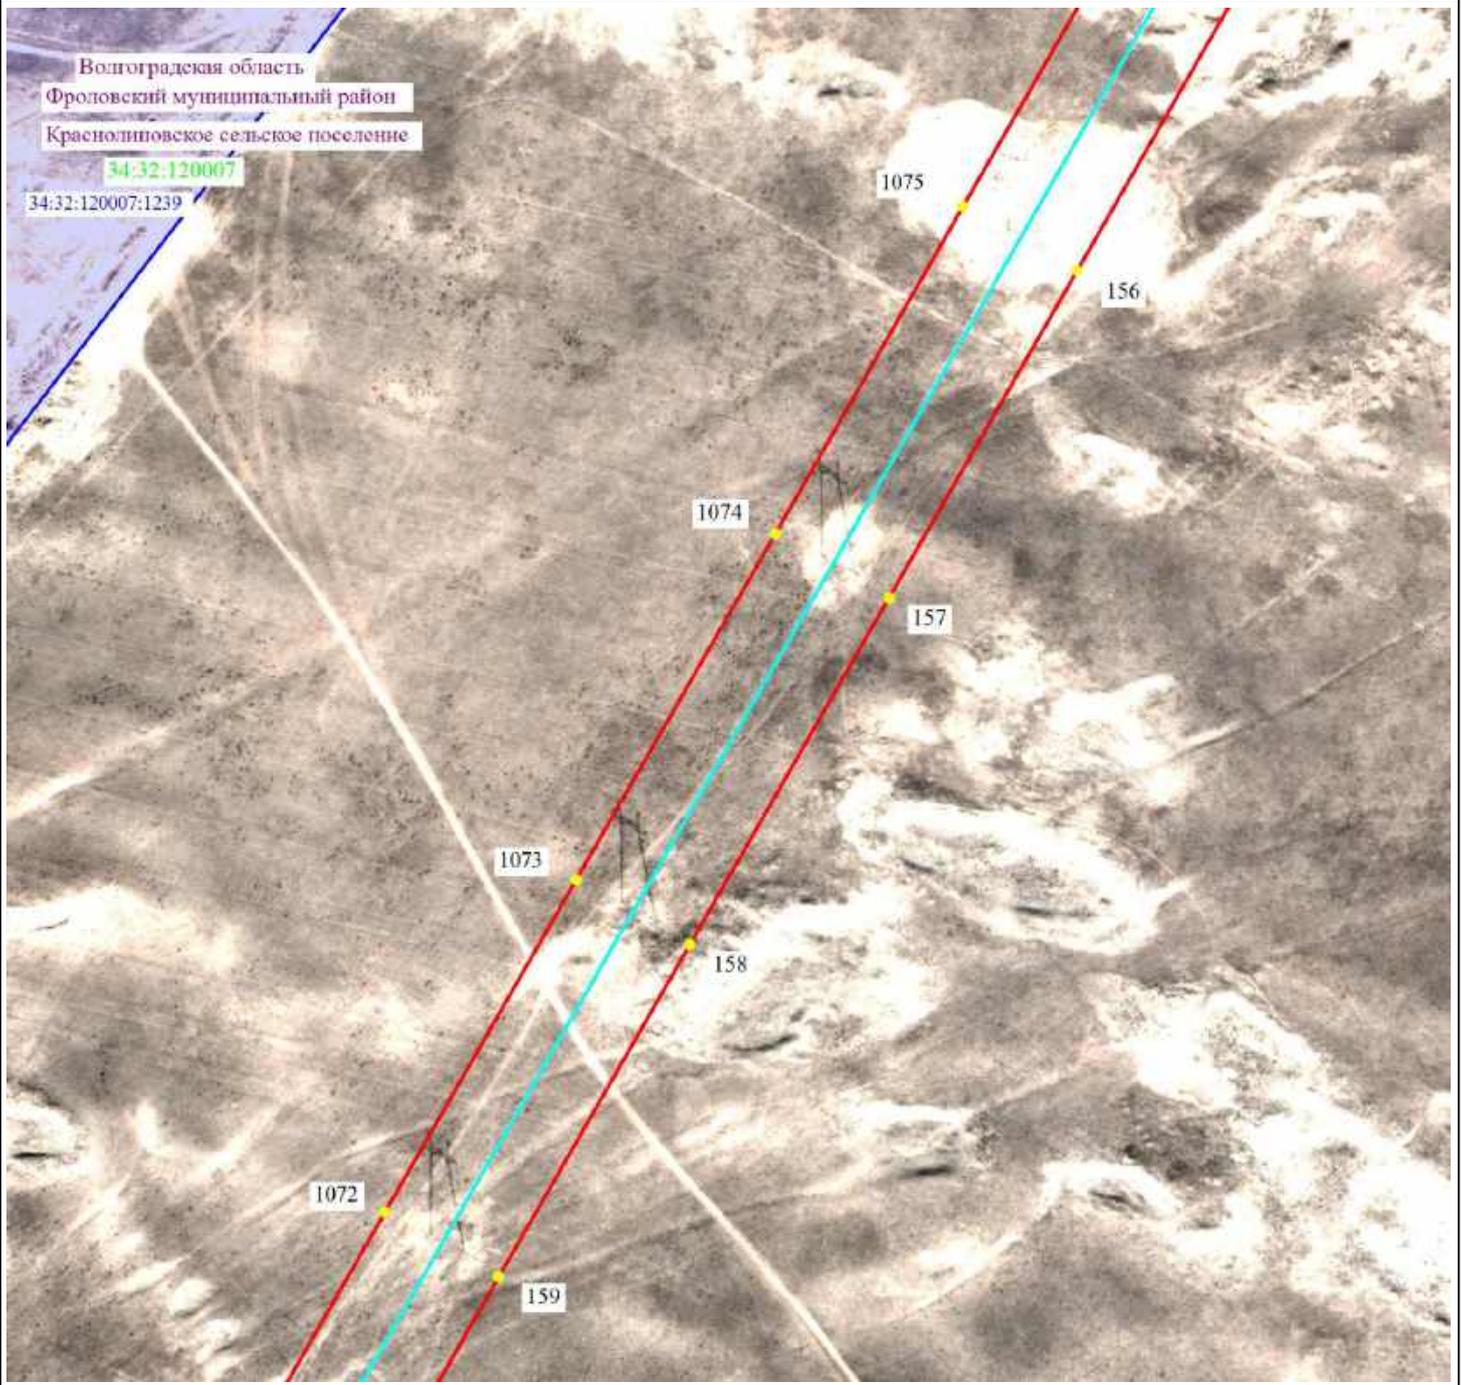


Масштаб 1:5000

- 2 - проектные границы публичного сервитута и характерные точки
- - установленные границы административно-территориальных образований
- - ось существующей ВЛ
- 34:39:000040:291 - границы и кадастровые номера земельных участков, в отношении которых испрашивается публичный сервитут
- 34:00:0000000 - границы и номера кадастровых кварталов
- Волгоградская область - наименование административно-территориальных образований



Подпись _____ / О.С. Мацагора Дата «12» сентября 2024 г.
 Место для оттиска печати (при наличии) лица, составившего описание местоположения границ публичного сервитута

Схема расположения границ публичного сервитута

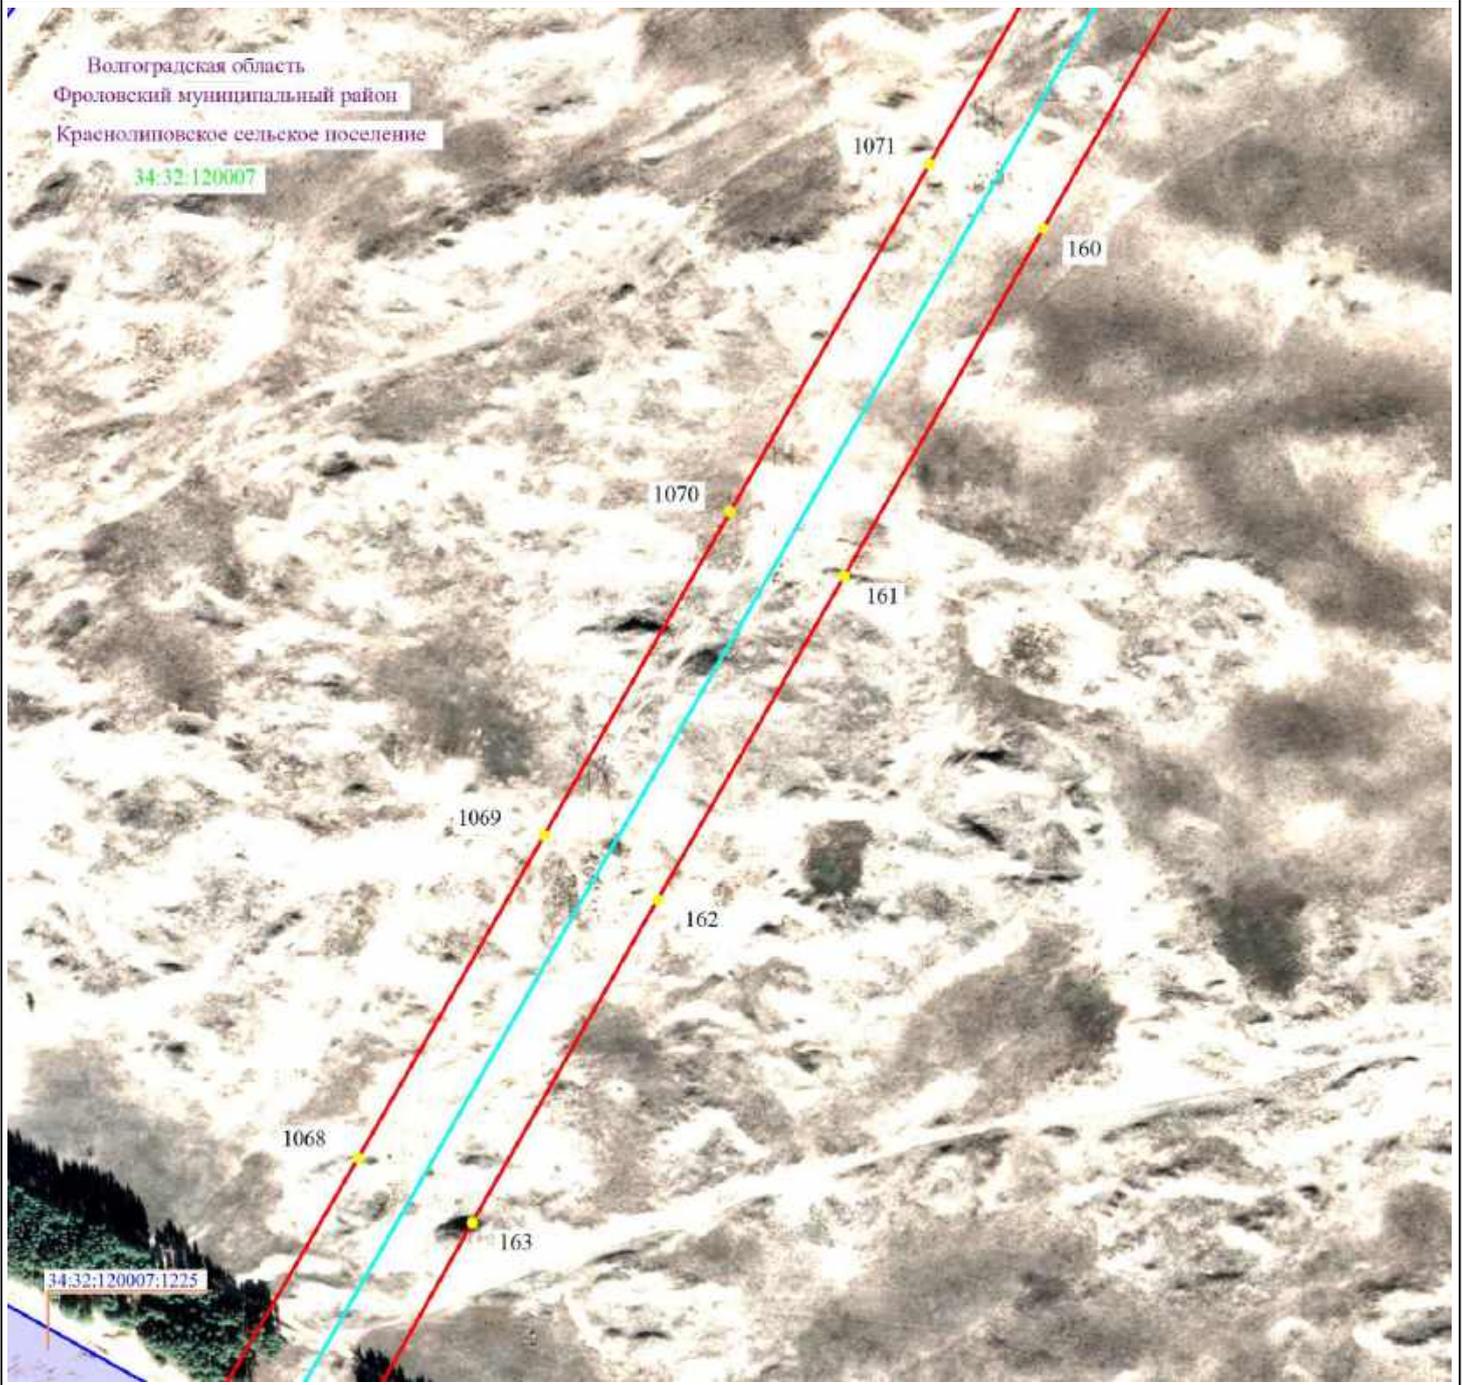

Масштаб 1:5000

-  2 - проектные границы публичного сервитута и характерные точки
-  - установленные границы административно-территориальных образований
-  - ось существующей ВЛ
-  34:39:000040:291 - границы и кадастровые номера земельных участков, в отношении которых испрашивается публичный сервитут
-  34:00:0000000 - границы и номера кадастровых кварталов
- Волгоградская область - наименование административно-территориальных образований



Схема расположения границ публичного сервитута




Масштаб 1:5000

- 2 - проектные границы публичного сервитута и характерные точки
- — — — — установленные границы административно-территориальных образований
- — — — — ось существующей ВЛ
- — — — — 34:39:000040:291 - границы и кадастровые номера земельных участков, в отношении которых испрашивается публичный сервитут
- — — — — 34:00:0000000 - границы и номера кадастровых кварталов
- Волгоградская область - наименование административно-территориальных образований



Схема расположения границ публичного сервитута

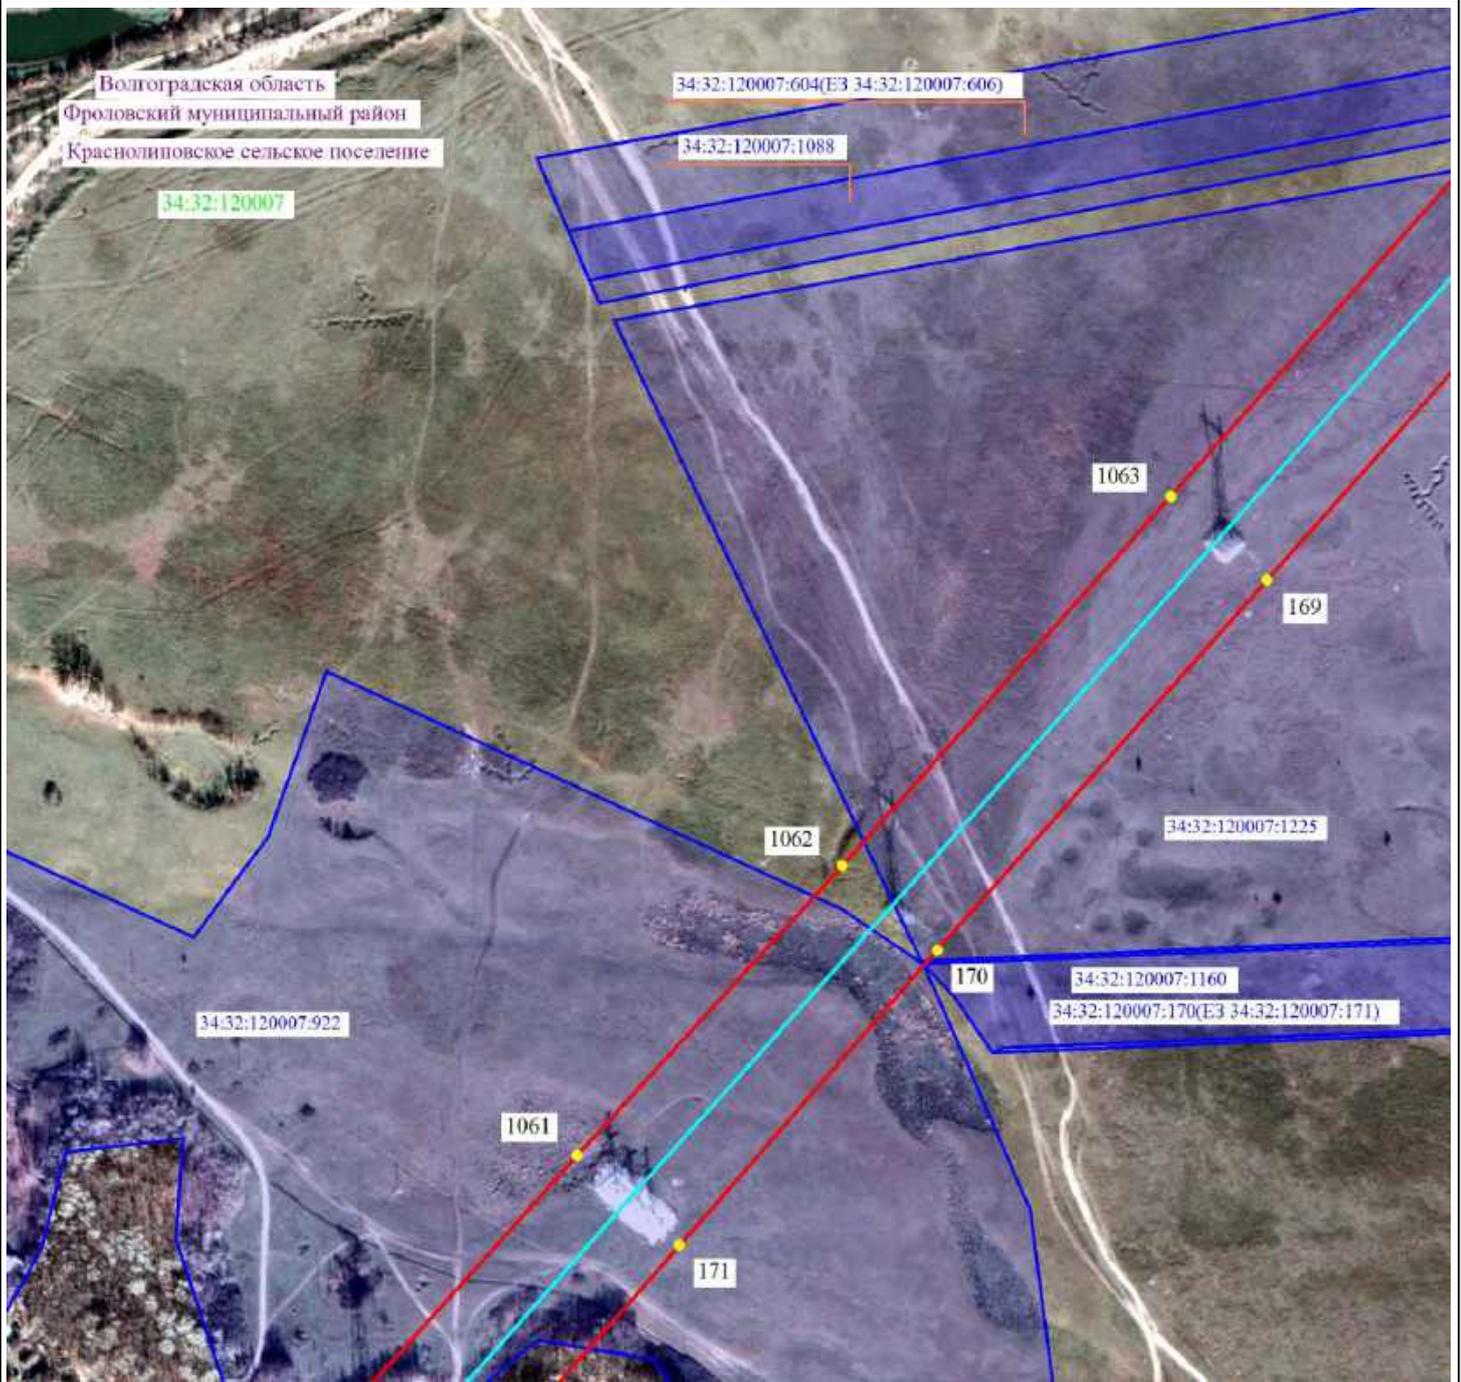

Масштаб 1:5000




-  2 - проектные границы публичного сервитута и характерные точки
-  - установленные границы административно-территориальных образований
-  - ось существующей ВЛ
-  34:39:000040:291 - границы и кадастровые номера земельных участков, в отношении которых испрашивается публичный сервитут
-  34:00:0000000 - границы и номера кадастровых кварталов
- Волгоградская область - наименование административно-территориальных образований



Подпись _____ / О.С. Мацагора Дата «12» сентября 2024 г.
 Место для оттиска печати (при наличии) лица, составившего описание местоположения границ публичного сервитута

Схема расположения границ публичного сервитута

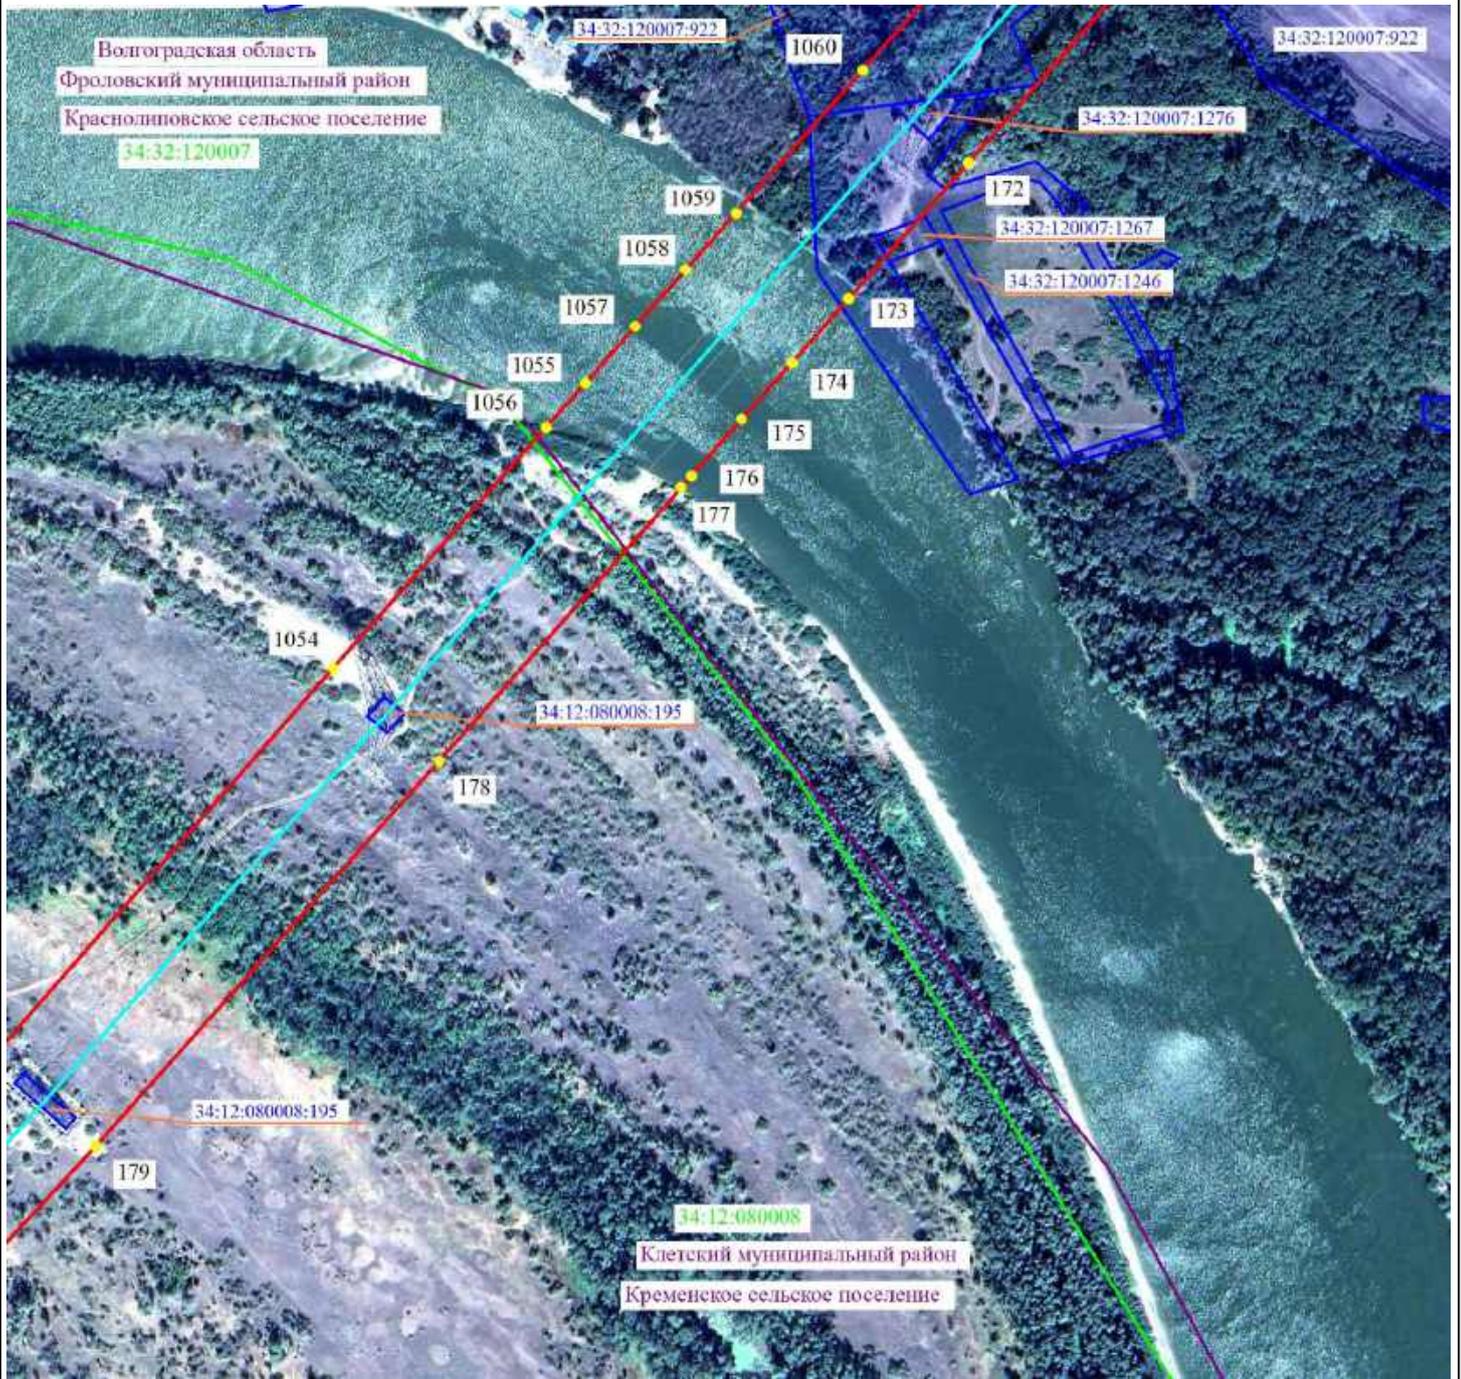

Масштаб 1:5000




- 2 - проектные границы публичного сервитута и характерные точки
- - установленные границы административно-территориальных образований
- - ось существующей ВЛ
- 34:39:000040:291 - границы и кадастровые номера земельных участков, в отношении которых испрашивается публичный сервитут
- 34:00:0000000 - границы и номера кадастровых кварталов
- Волгоградская область - наименование административно-территориальных образований



Подпись _____ / О.С. Мацагора Дата «12» сентября 2024 г.
 Место для оттиска печати (при наличии) лица, составившего описание местоположения границ публичного сервитута

Схема расположения границ публичного сервитута

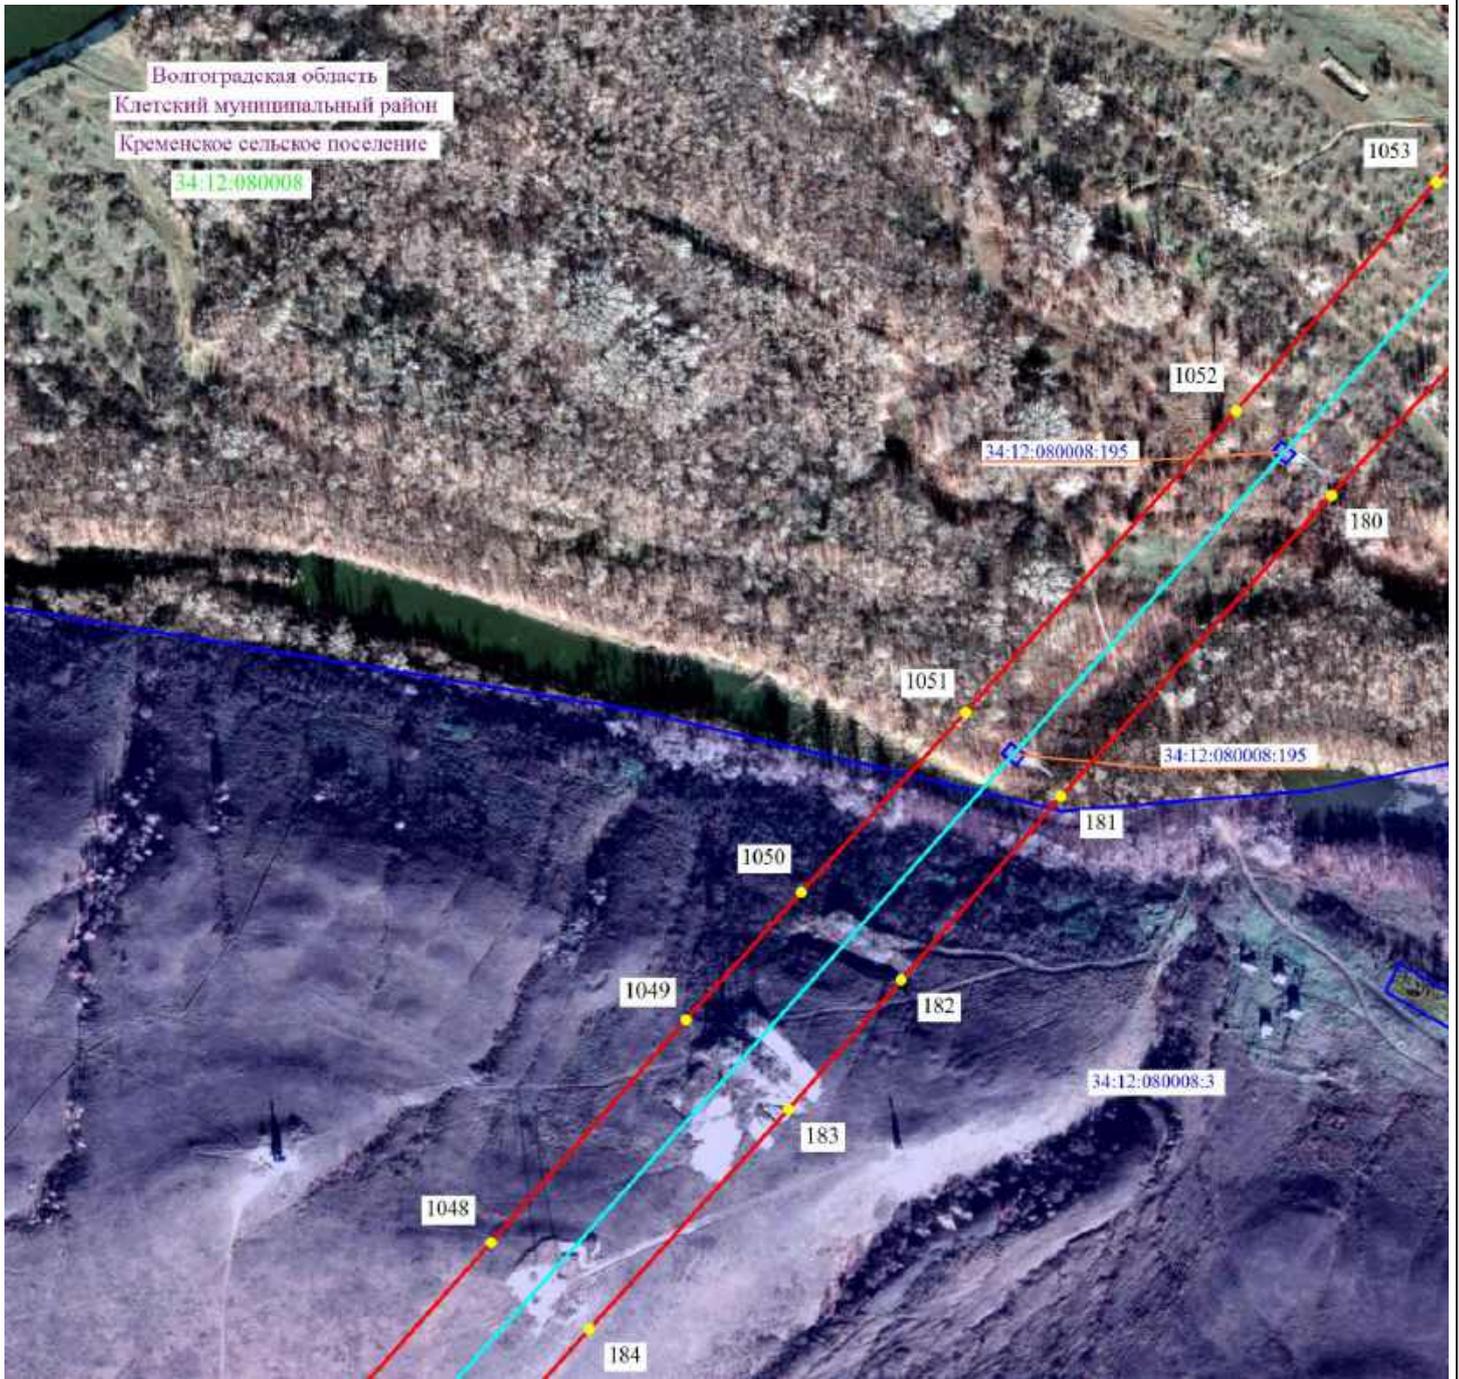


Масштаб 1:5000

- 2 - проектные границы публичного сервитута и характерные точки
- — установленные границы административно-территориальных образований
- — ось существующей ВЛ
- 34:39:000040:291 - границы и кадастровые номера земельных участков, в отношении которых испрашивается публичный сервитут
- 34:00:000000 - границы и номера кадастровых кварталов
- Волгоградская область - наименование административно-территориальных образований



Подпись _____ / О.С. Мацагора Дата «12» сентября 2024 г.
Место для оттиска печати (при наличии) лица, составившего описание местоположения границ публичного сервитута

Схема расположения границ публичного сервитута

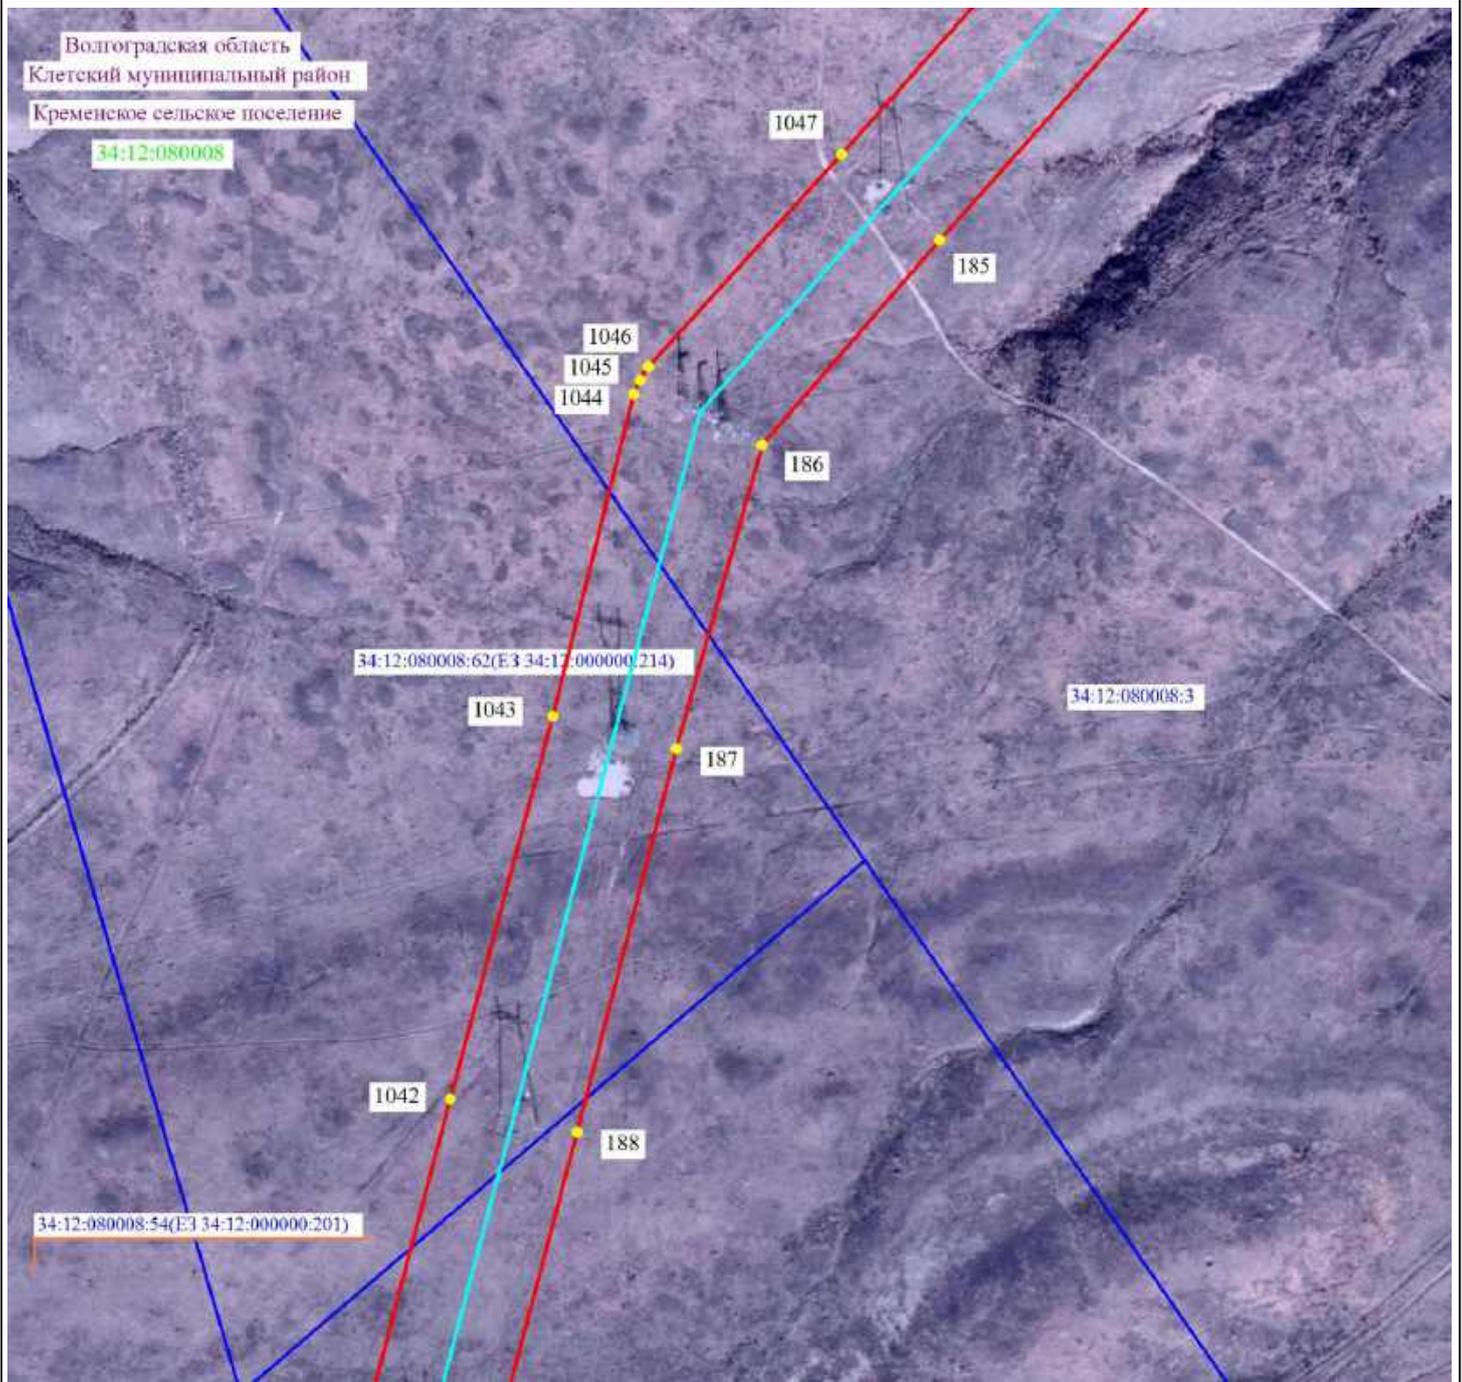


Масштаб 1:5000

- 2 - проектные границы публичного сервитута и характерные точки
- - установленные границы административно-территориальных образований
- - ось существующей ВЛ
- 34:39:000040:291 - границы и кадастровые номера земельных участков, в отношении которых испрашивается публичный сервитут
- 34:00:0000000 - границы и номера кадастровых кварталов
- Волгоградская область - наименование административно-территориальных образований



Подпись _____ / О.С. Мацагора Дата «12» сентября 2024 г.
 Место для оттиска печати (при наличии) лица, составившего описание местоположения границ публичного сервитута

Схема расположения границ публичного сервитута

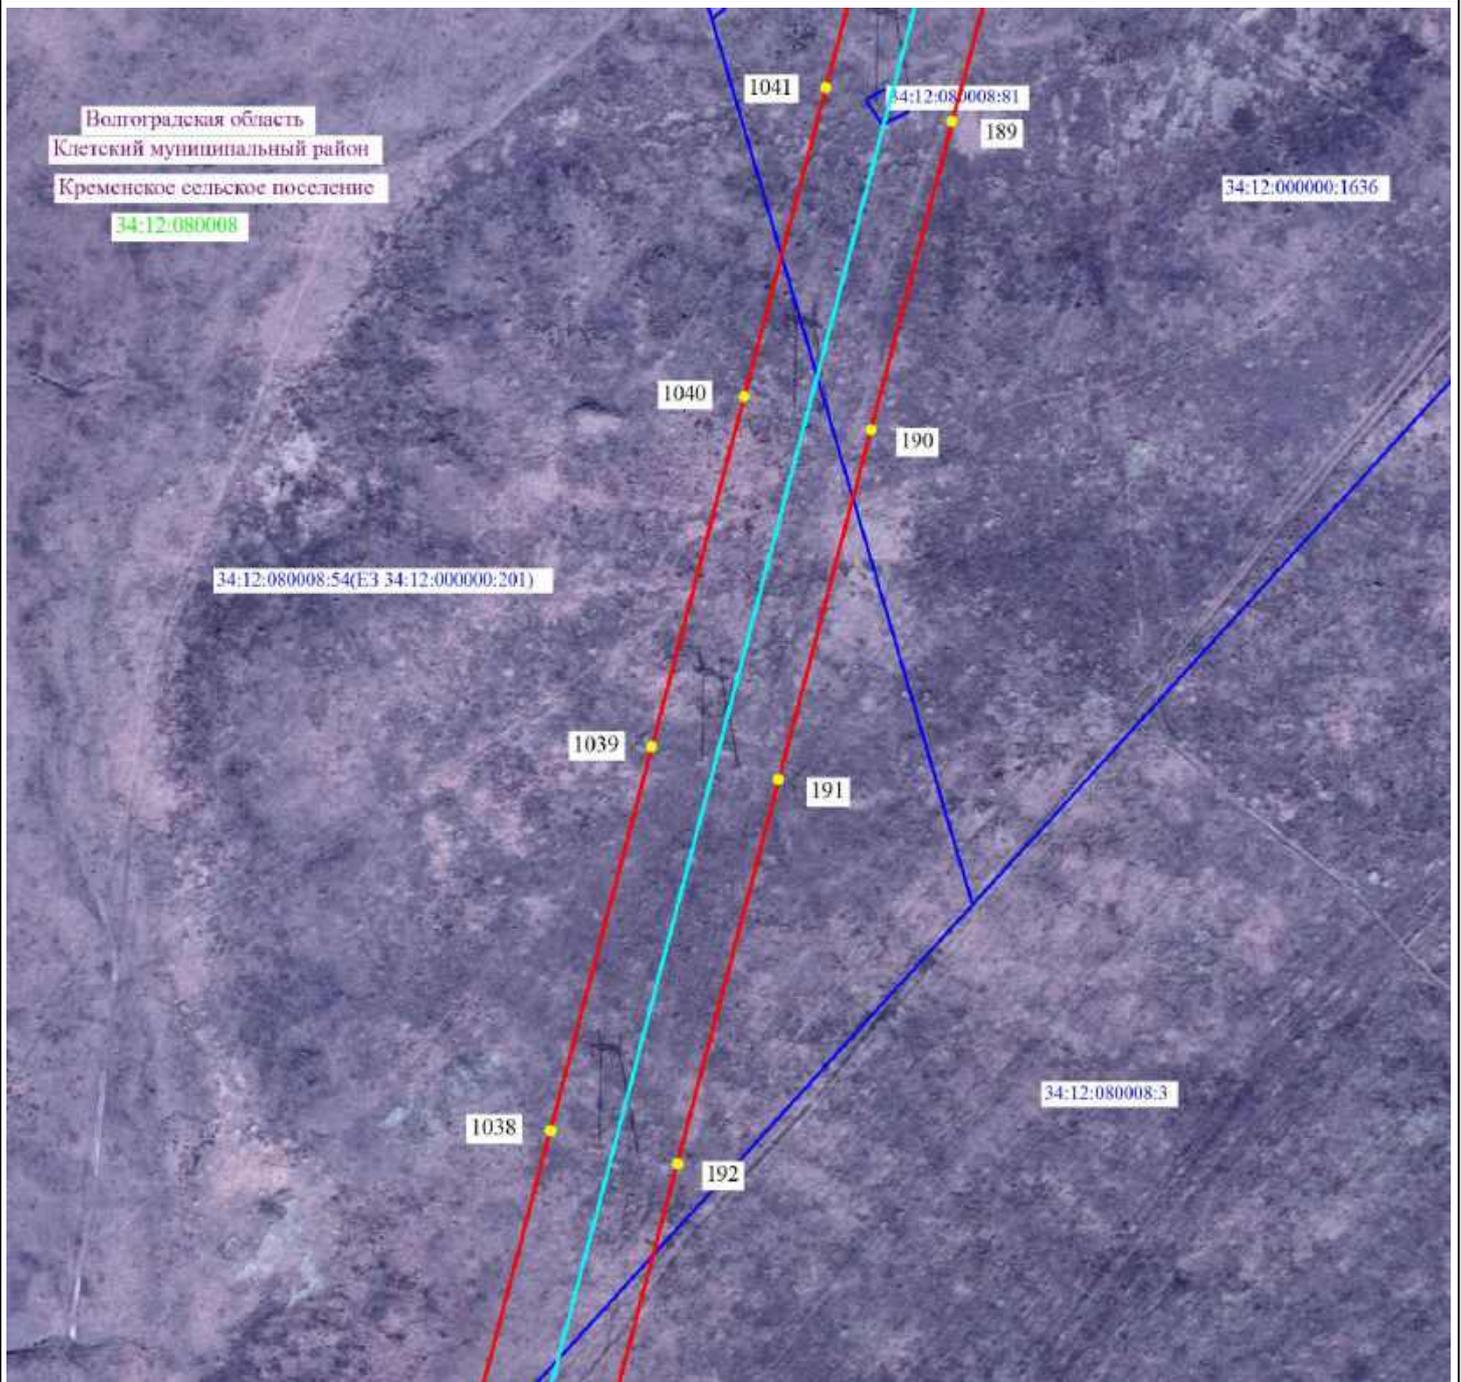


Масштаб 1:5000

-  2 - проектные границы публичного сервитута и характерные точки
-  - установленные границы административно-территориальных образований
-  - ось существующей ВЛ
-  34:39:000040:291 - границы и кадастровые номера земельных участков, в отношении которых испрашивается публичный сервитут
-  34:00:0000000 - границы и номера кадастровых кварталов
- Волгоградская область - наименование административно-территориальных образований



Подпись _____ / О.С. Мацагора Дата «12» сентября 2024 г.
 Место для оттиска печати (при наличии) лица, составившего описание местоположения границ публичного сервитута

Схема расположения границ публичного сервитута

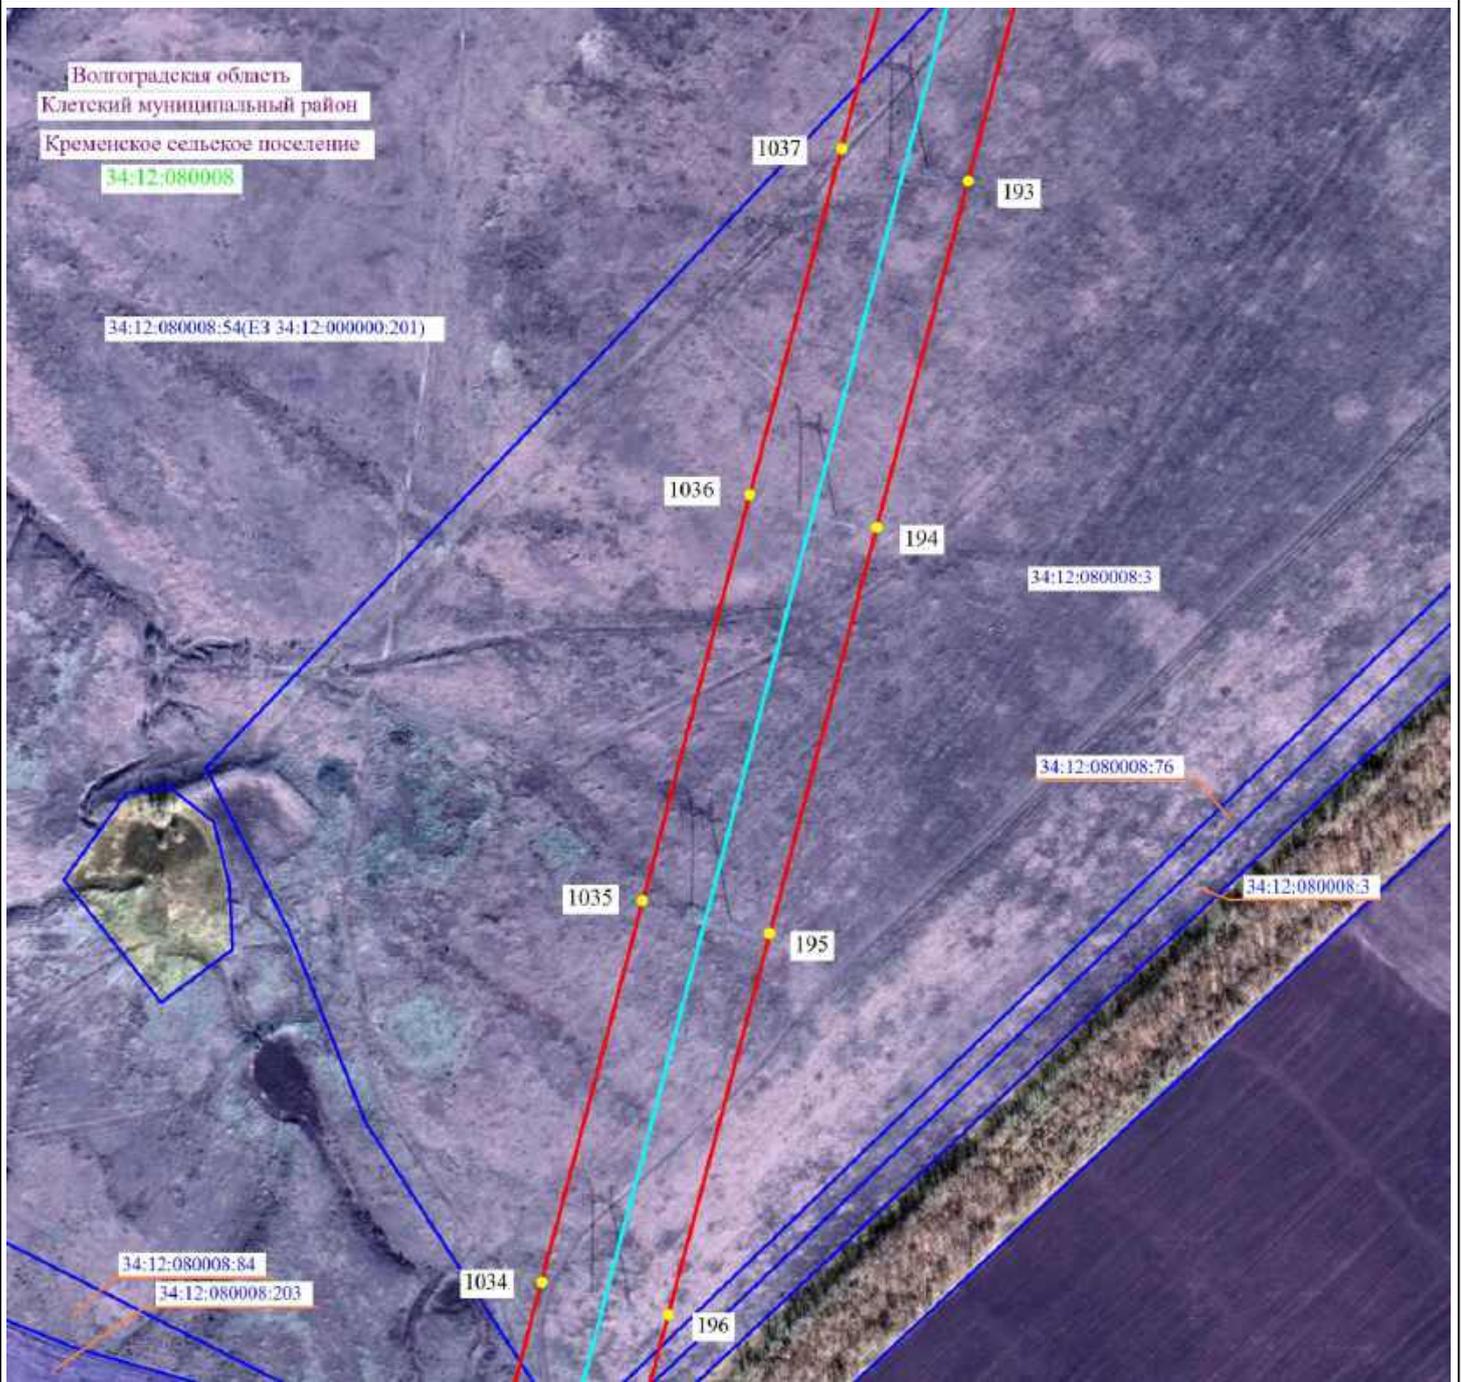

Масштаб 1:5000




- 2 - проектные границы публичного сервитута и характерные точки
- - установленные границы административно-территориальных образований
- - ось существующей ВЛ
- 34:39:000040:291 - границы и кадастровые номера земельных участков, в отношении которых испрашивается публичный сервитут
- 34:00:0000000 - границы и номера кадастровых кварталов
- Волгоградская область - наименование административно-территориальных образований



Подпись _____ / О.С. Мацагора Дата «12» сентября 2024 г.
 Место для оттиска печати (при наличии) лица, составившего описание местоположения границ публичного сервитута

Схема расположения границ публичного сервитута

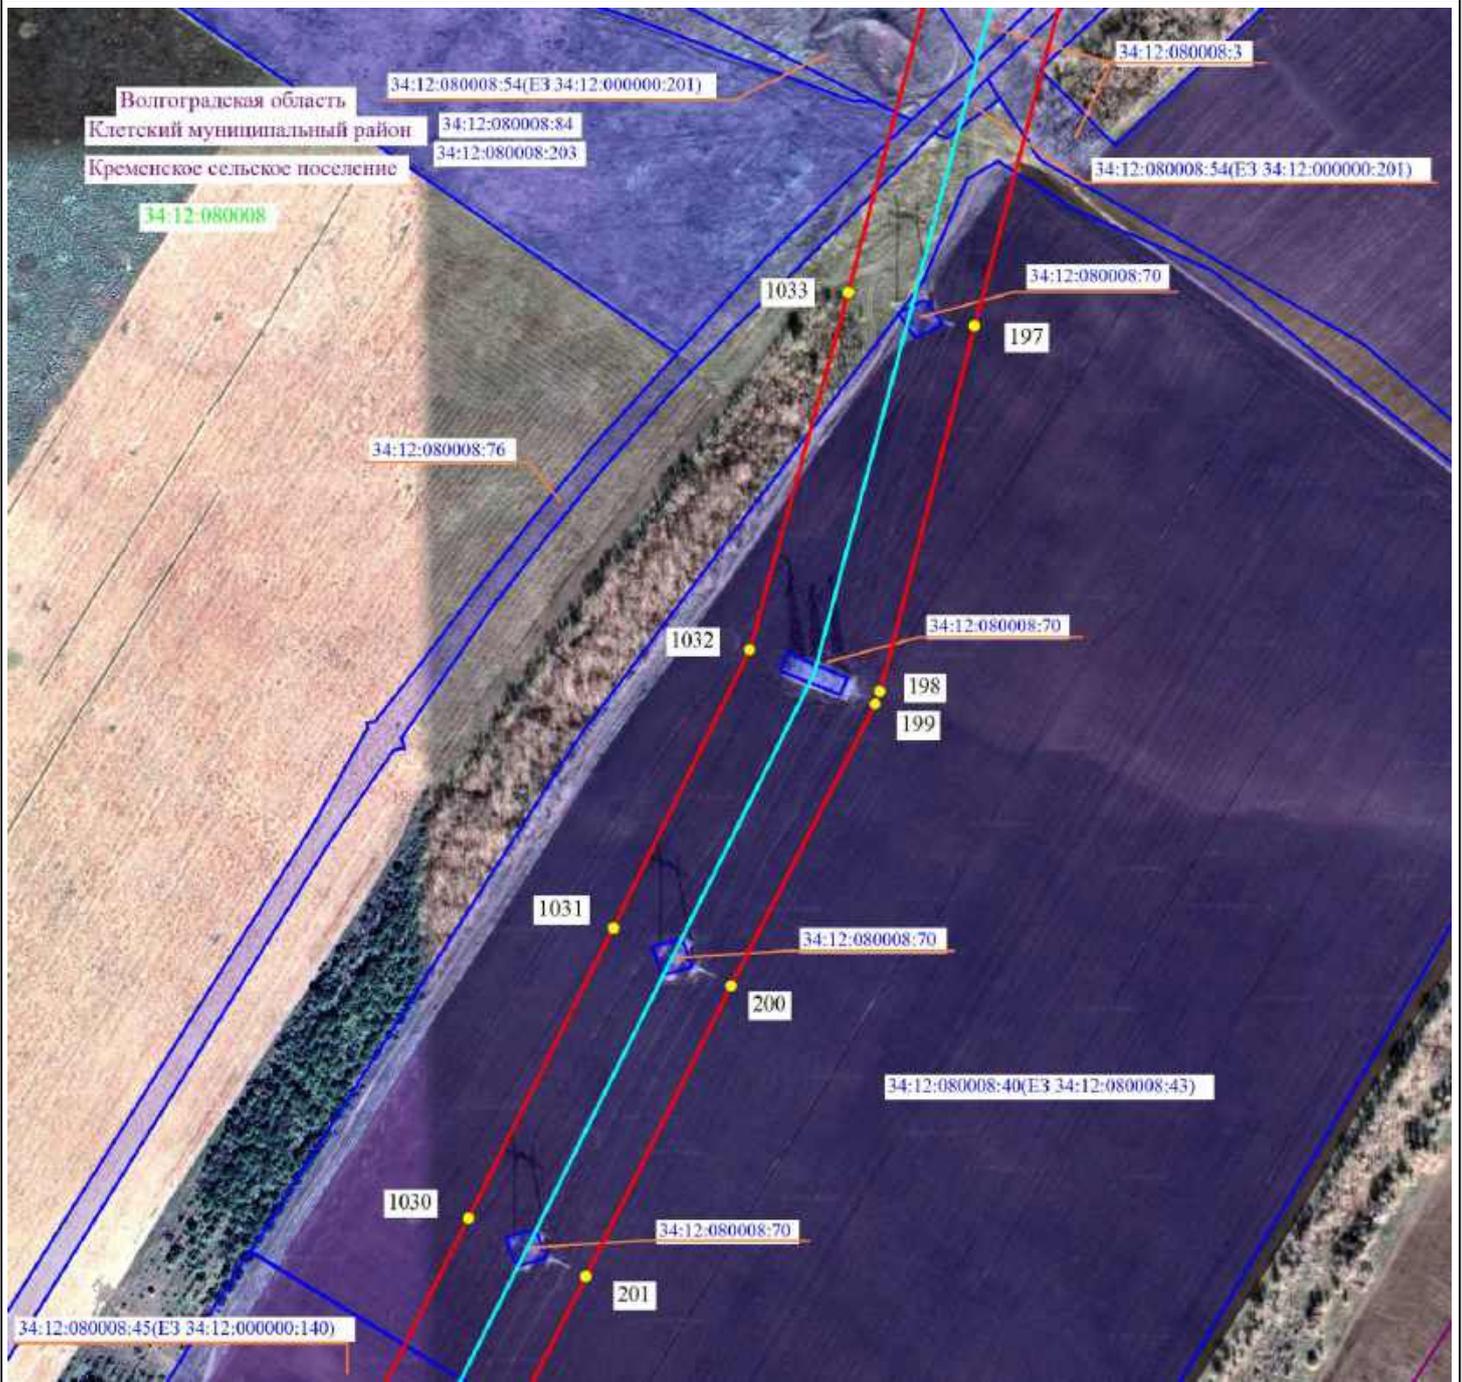


Масштаб 1:5000

-  2 - проектные границы публичного сервитута и характерные точки
-  - установленные границы административно-территориальных образований
-  - ось существующей ВЛ
-  34:39:000040:291 - границы и кадастровые номера земельных участков, в отношении которых испрашивается публичный сервитут
-  34:00:0000000 - границы и номера кадастровых кварталов
- Волгоградская область - наименование административно-территориальных образований



Подпись _____ / О.С. Мацагора Дата «12» сентября 2024 г.
 Место для оттиска печати (при наличии) лица, составившего описание местоположения границ публичного сервитута

Схема расположения границ публичного сервитута

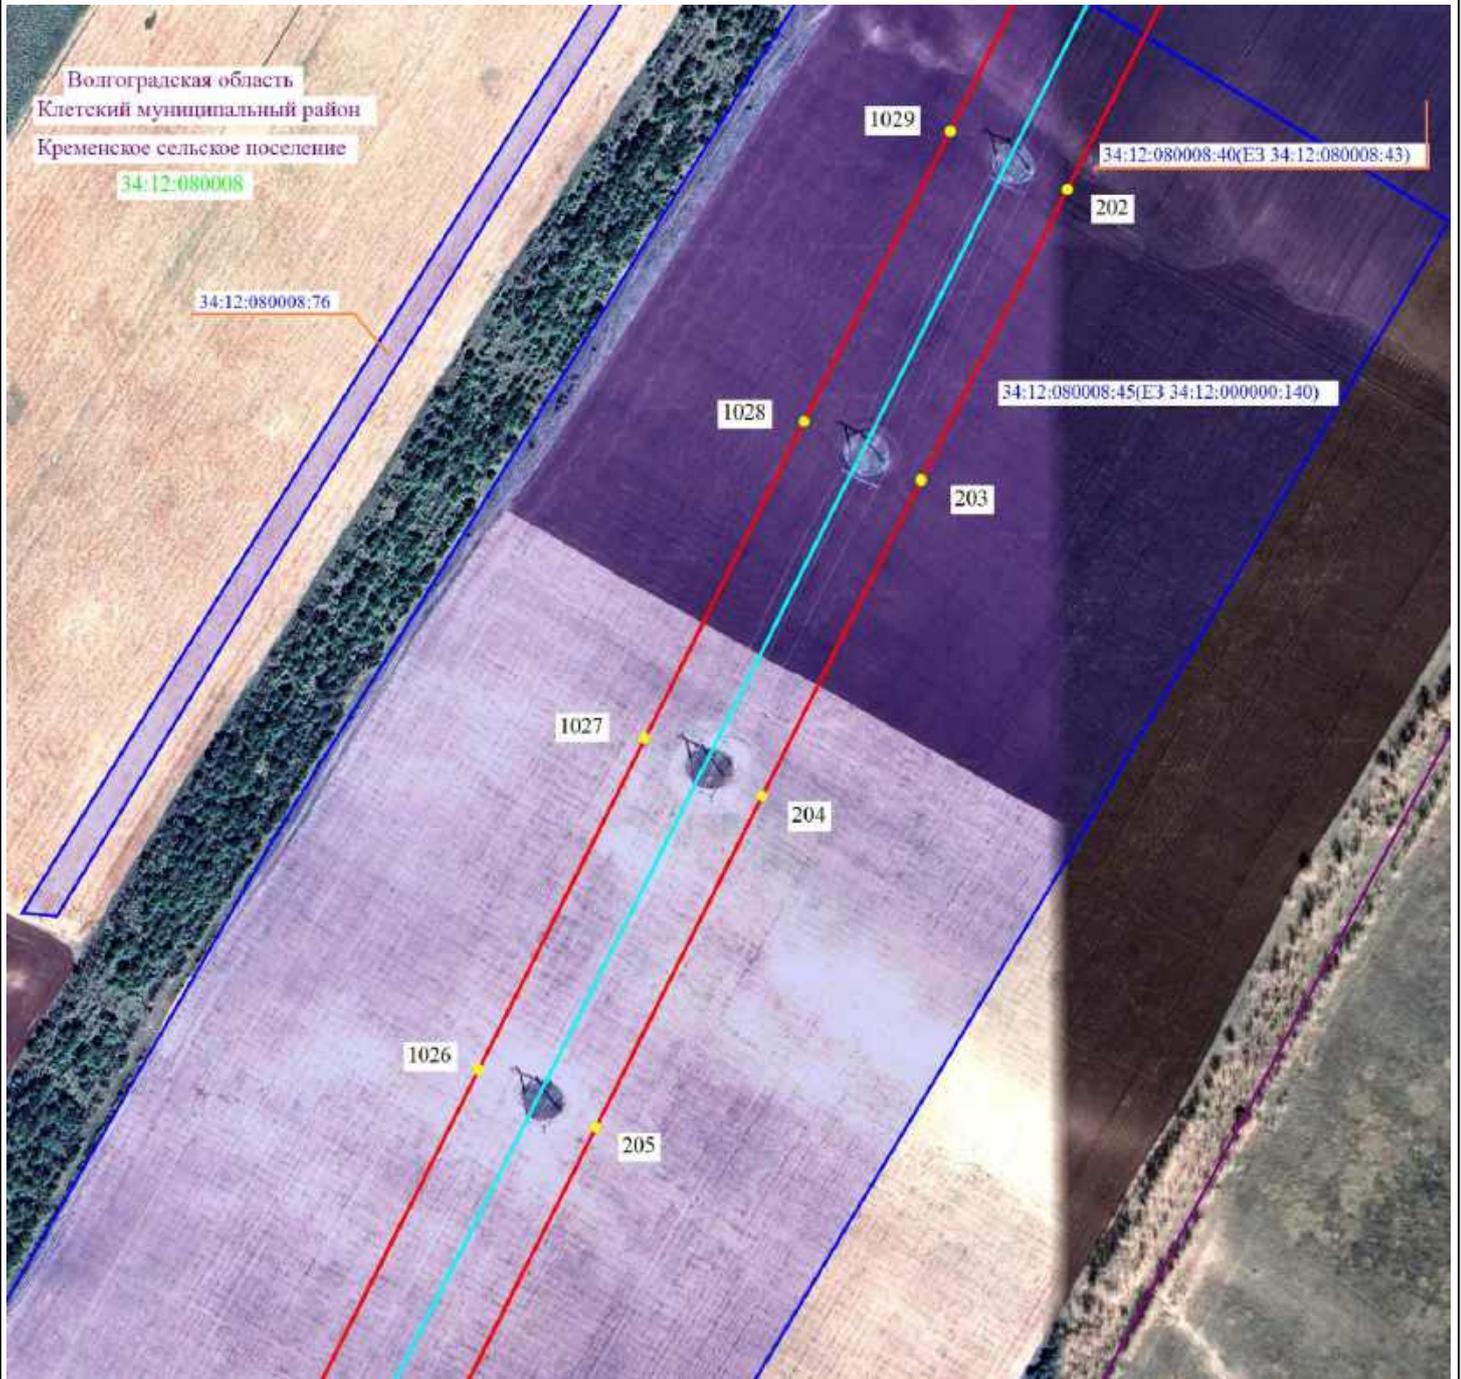

Масштаб 1:5000




- 2 - проектные границы публичного сервитута и характерные точки
 - установленные границы административно-территориальных образований
 - ось существующей ВЛ
 - 34:39:000040:291 - границы и кадастровые номера земельных участков, в отношении которых испрашивается публичный сервитут
 - 34:00:0000000 - границы и номера кадастровых кварталов
- Волгоградская область - наименование административно-территориальных образований



Подпись _____ / О.С. Мацагора Дата «12» сентября 2024 г.
Место для оттиска печати (при наличии) лица, составившего описание местоположения границ публичного сервитута

Схема расположения границ публичного сервитута

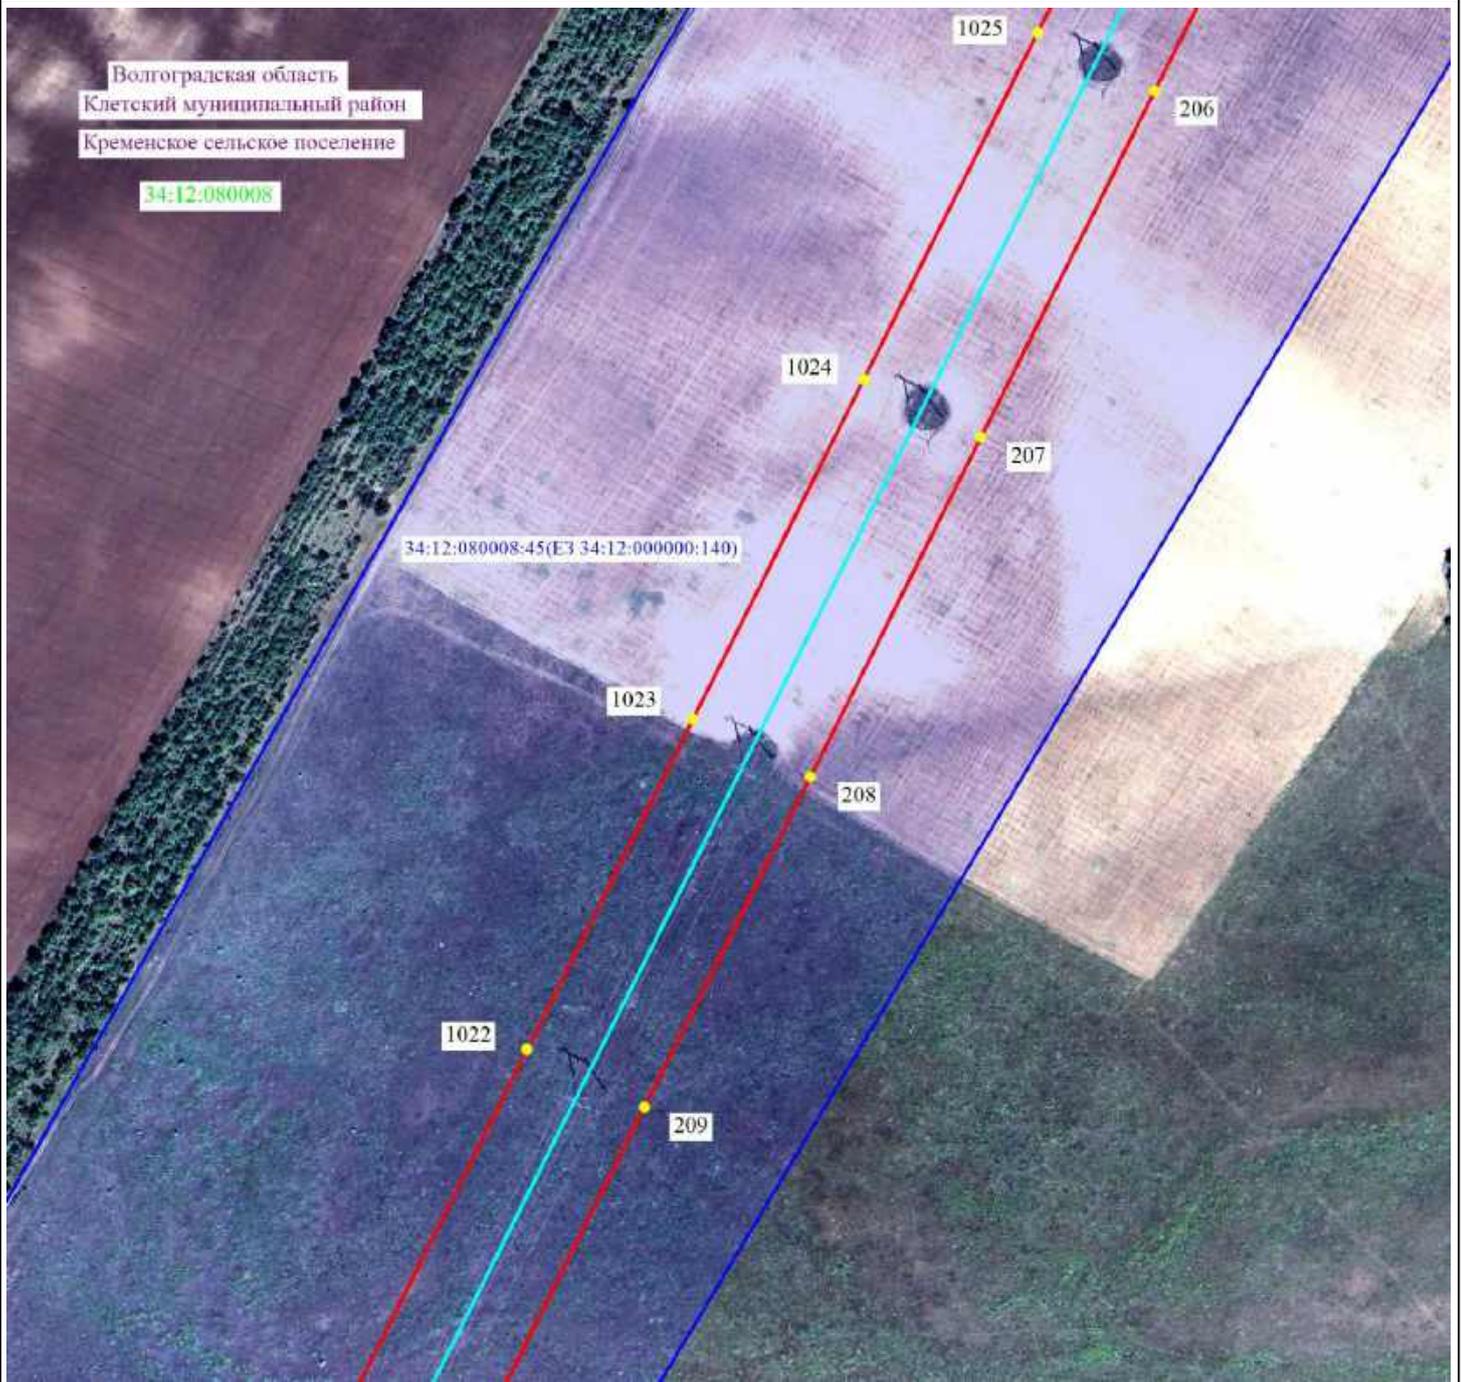

Масштаб 1:5000

-  2 - проектные границы публичного сервитута и характерные точки
-  - установленные границы административно-территориальных образований
-  - ось существующей ВЛ
-  34:39:000040:291 - границы и кадастровые номера земельных участков, в отношении которых испрашивается публичный сервитут
-  34:00:0000000 - границы и номера кадастровых кварталов
- Волгоградская область - наименование административно-территориальных образований



Подпись _____ / О.С. Мацагора Дата «12» сентября 2024 г.
 Место для оттиска печати (при наличии) лица, составившего описание местоположения границ публичного сервитута

Схема расположения границ публичного сервитута



Масштаб 1:5000




- 2 - проектные границы публичного сервитута и характерные точки
- - установленные границы административно-территориальных образований
- - ось существующей ВЛ
- 34:39:000040:291 - границы и кадастровые номера земельных участков, в отношении которых испрашивается публичный сервитут
- 34:00:0000000 - границы и номера кадастровых кварталов
- Волгоградская область - наименование административно-территориальных образований



Подпись _____ / О.С. Мацагора Дата «12» сентября 2024 г.
 Место для оттиска печати (при наличии) лица, составившего описание местоположения границ публичного сервитута

Схема расположения границ публичного сервитута

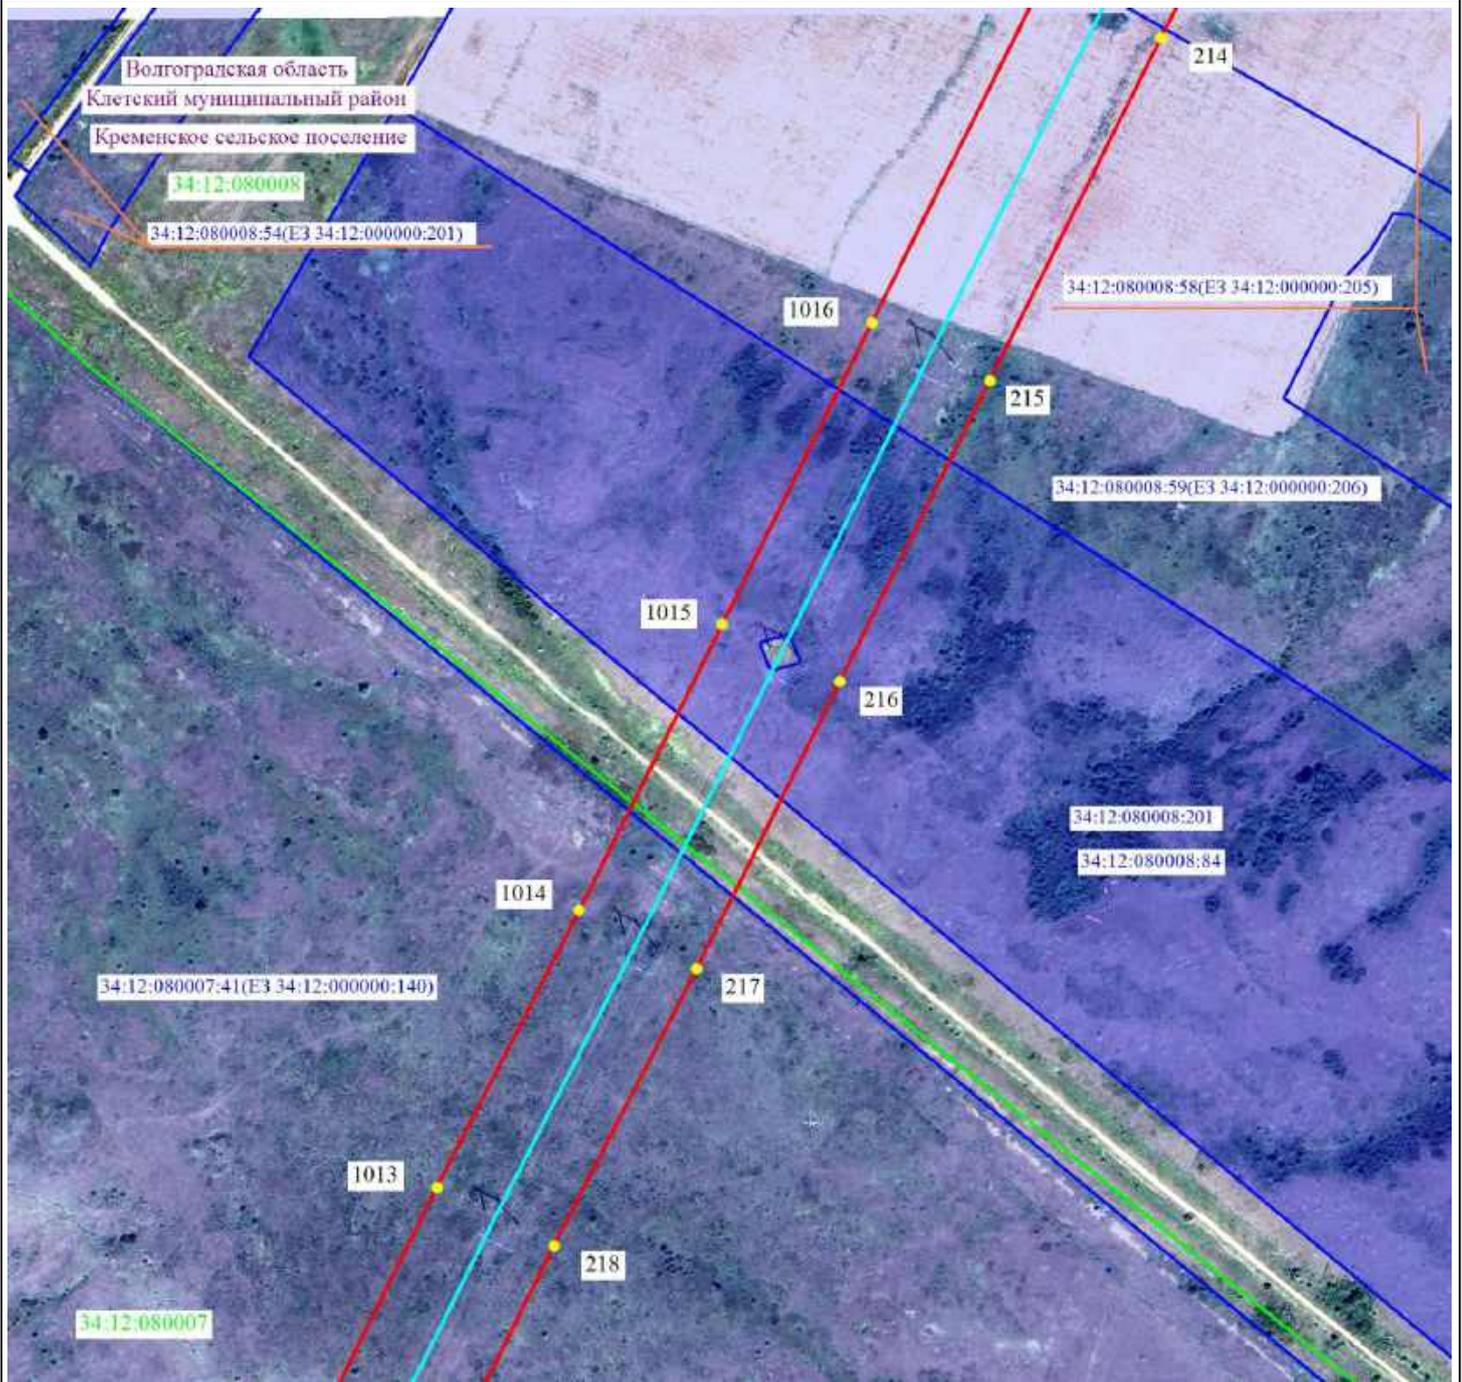

Масштаб 1:5000




- 2 - проектные границы публичного сервитута и характерные точки
- — установленные границы административно-территориальных образований
- — ось существующей ВЛ
- — 34:39:000040:291 - границы и кадастровые номера земельных участков, в отношении которых испрашивается публичный сервитут
- — 34:00:000000 - границы и номера кадастровых кварталов
- Волгоградская область - наименование административно-территориальных образований



Подпись _____ / О.С. Мацагора Дата «12» сентября 2024 г.
Место для оттиска печати (при наличии) лица, составившего описание местоположения границ публичного сервитута

Схема расположения границ публичного сервитута

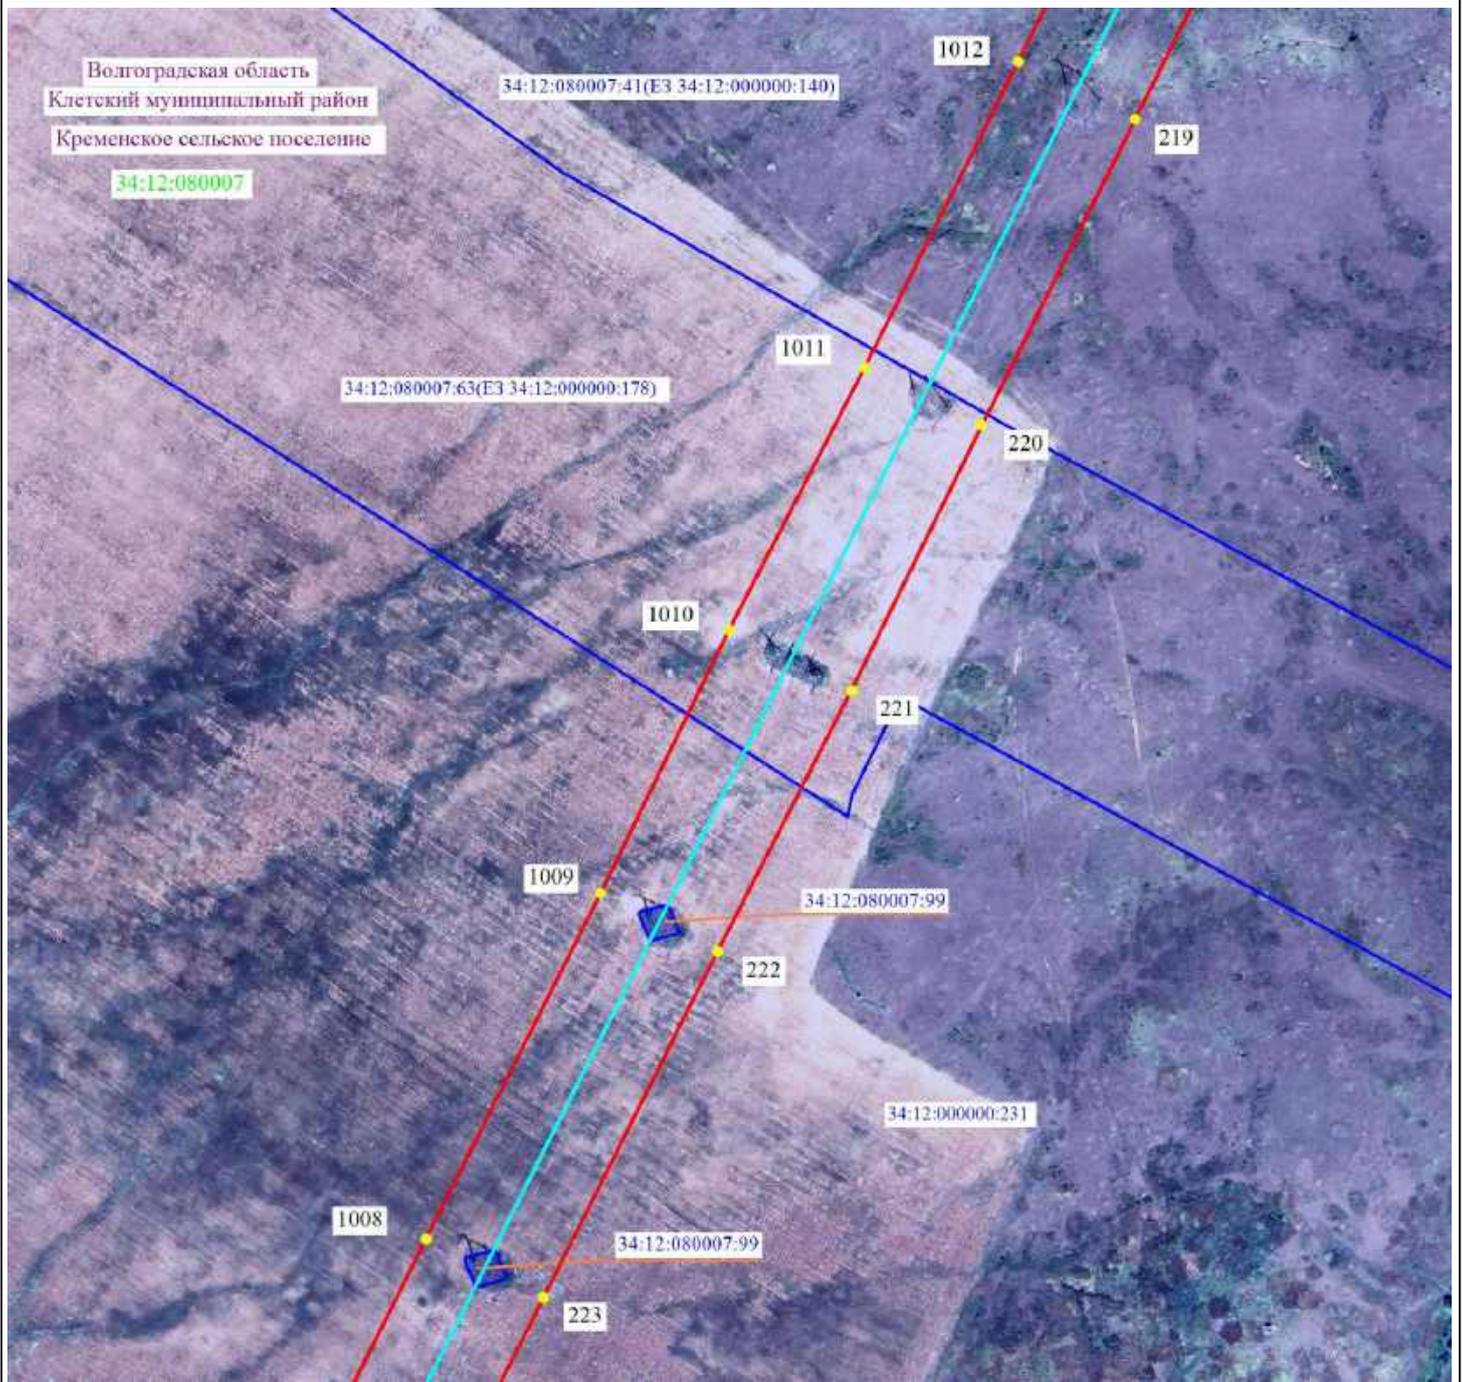

Масштаб 1:5000




- 2 - проектные границы публичного сервитута и характерные точки
- — установленные границы административно-территориальных образований
- — ось существующей ВЛ
- 34:39:000040:291 - границы и кадастровые номера земельных участков, в отношении которых испрашивается публичный сервитут
- 34:00:0000000 - границы и номера кадастровых кварталов
- Волгоградская область - наименование административно-территориальных образований



Подпись _____ / О.С. Мацагора Дата «12» сентября 2024 г.
Место для оттиска печати (при наличии) лица, составившего описание местоположения границ публичного сервитута

Схема расположения границ публичного сервитута

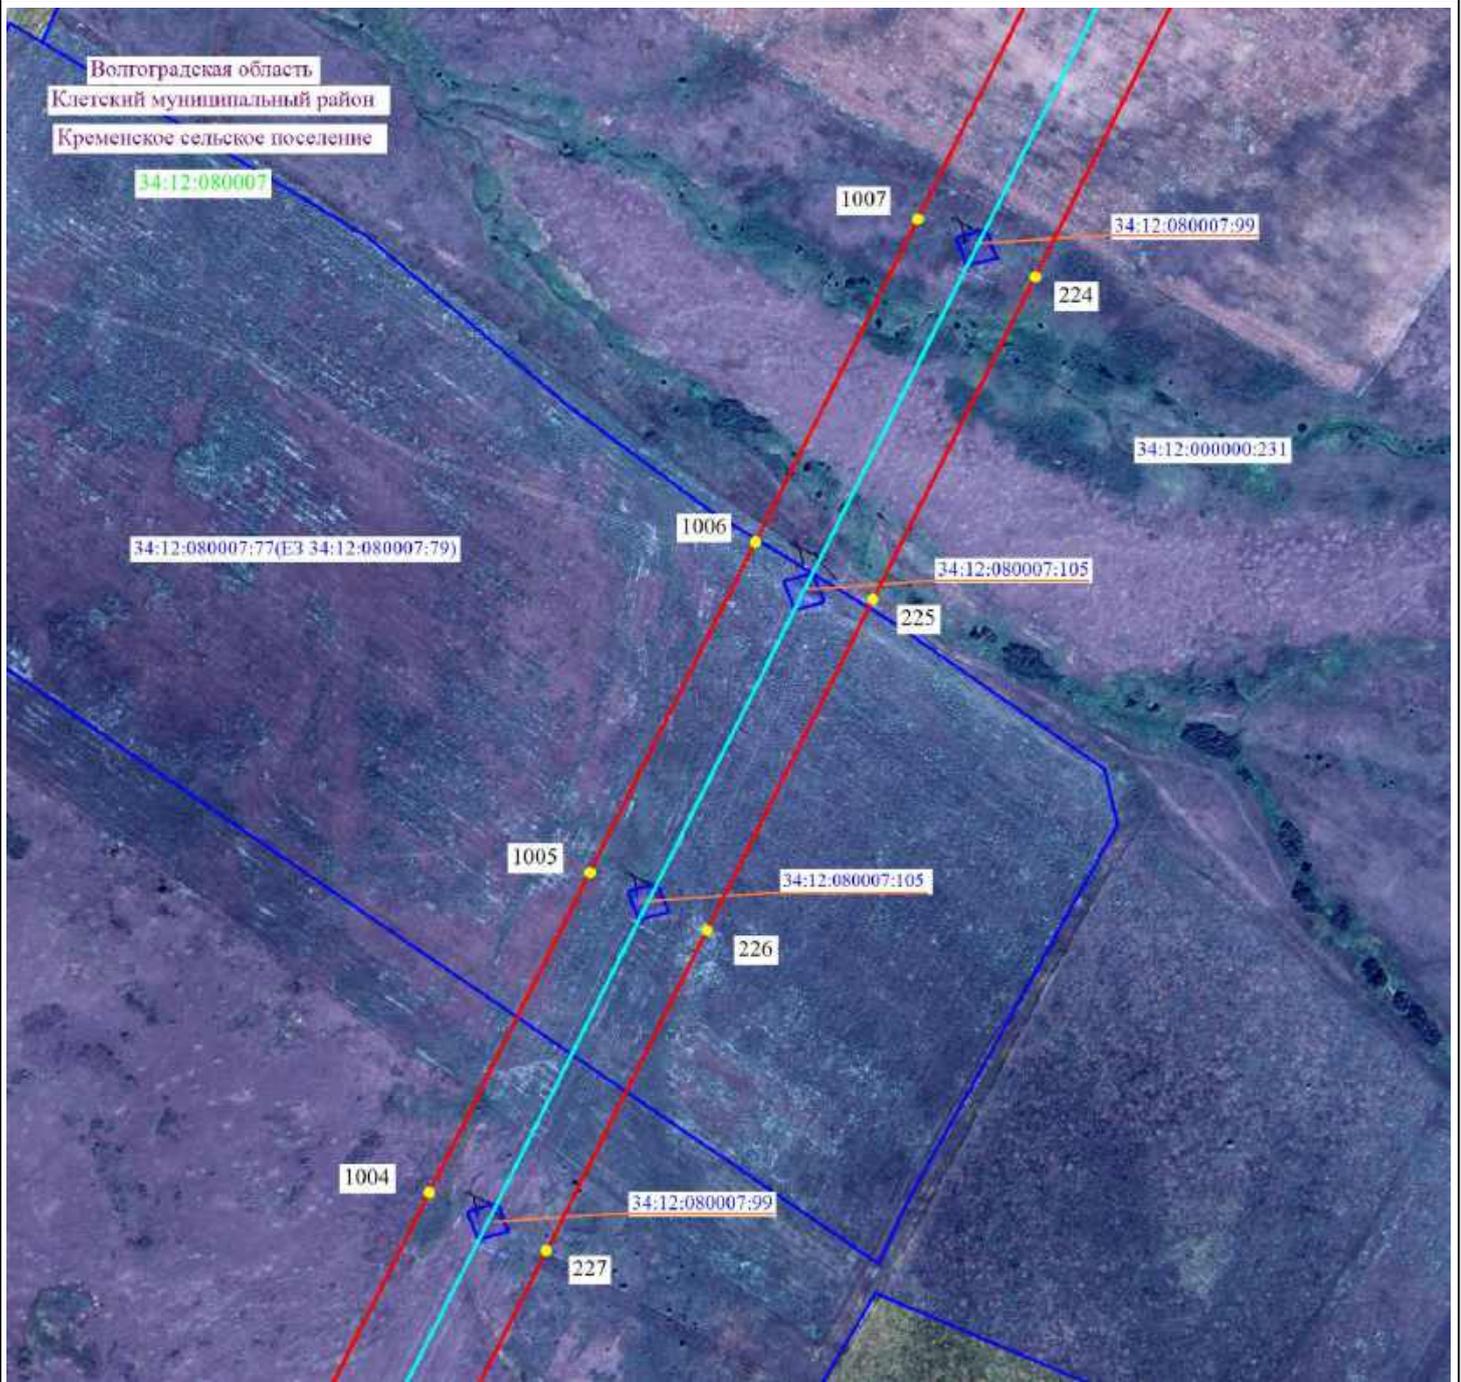

Масштаб 1:5000




- 2 - проектные границы публичного сервитута и характерные точки
- — — — — установленные границы административно-территориальных образований
- — — — — ось существующей ВЛ
- — — — — 34:39:000040:291 - границы и кадастровые номера земельных участков, в отношении которых испрашивается публичный сервитут
- — — — — 34:00:0000000 - границы и номера кадастровых кварталов
- Волгоградская область - наименование административно-территориальных образований



Подпись _____ / О.С. Мацагора Дата «12» сентября 2024 г.
Место для оттиска печати (при наличии) лица, составившего описание местоположения границ публичного сервитута

Схема расположения границ публичного сервитута

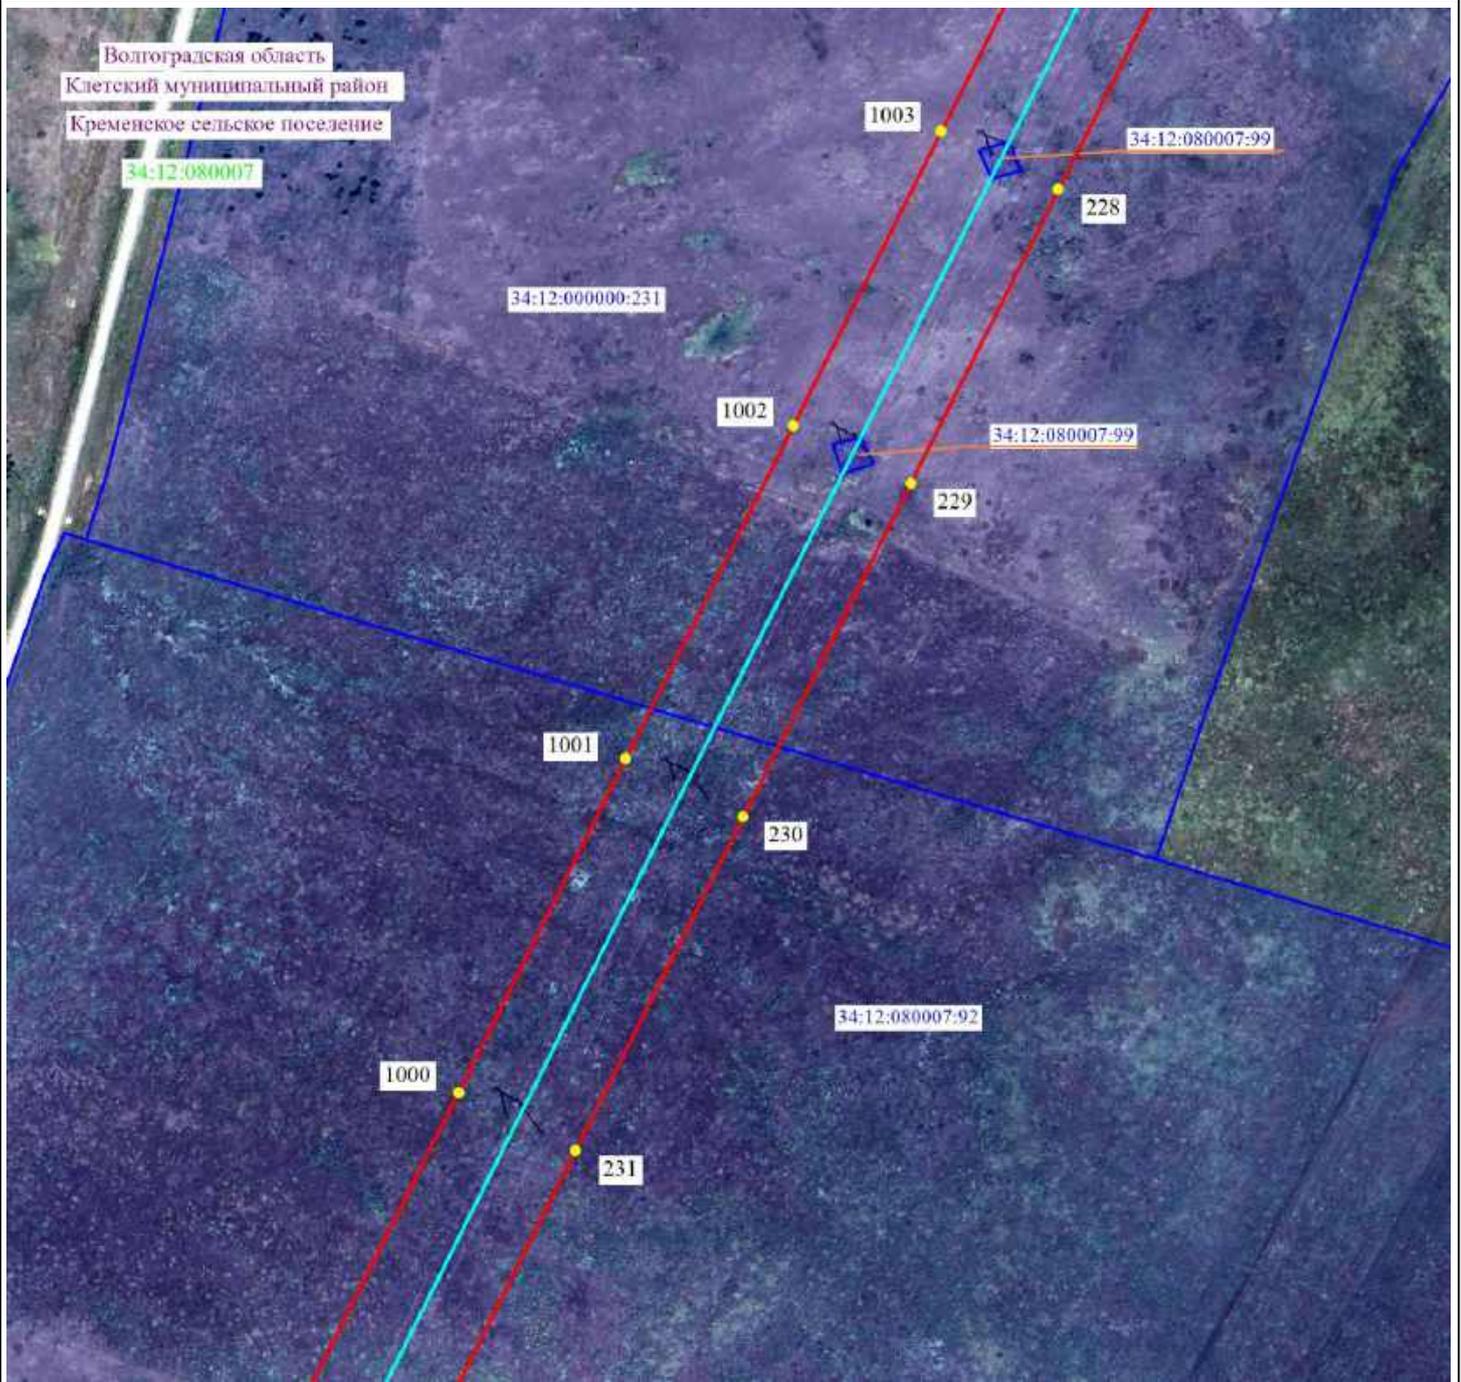


Масштаб 1:5000

- 2 - проектные границы публичного сервитута и характерные точки
- - установленные границы административно-территориальных образований
- - ось существующей ВЛ
- 34:39:000040:291 - границы и кадастровые номера земельных участков, в отношении которых испрашивается публичный сервитут
- 34:00:0000000 - границы и номера кадастровых кварталов
- Волгоградская область - наименование административно-территориальных образований



Подпись _____ / О.С. Мацагора Дата «12» сентября 2024 г.
 Место для оттиска печати (при наличии) лица, составившего описание местоположения границ публичного сервитута

Схема расположения границ публичного сервитута

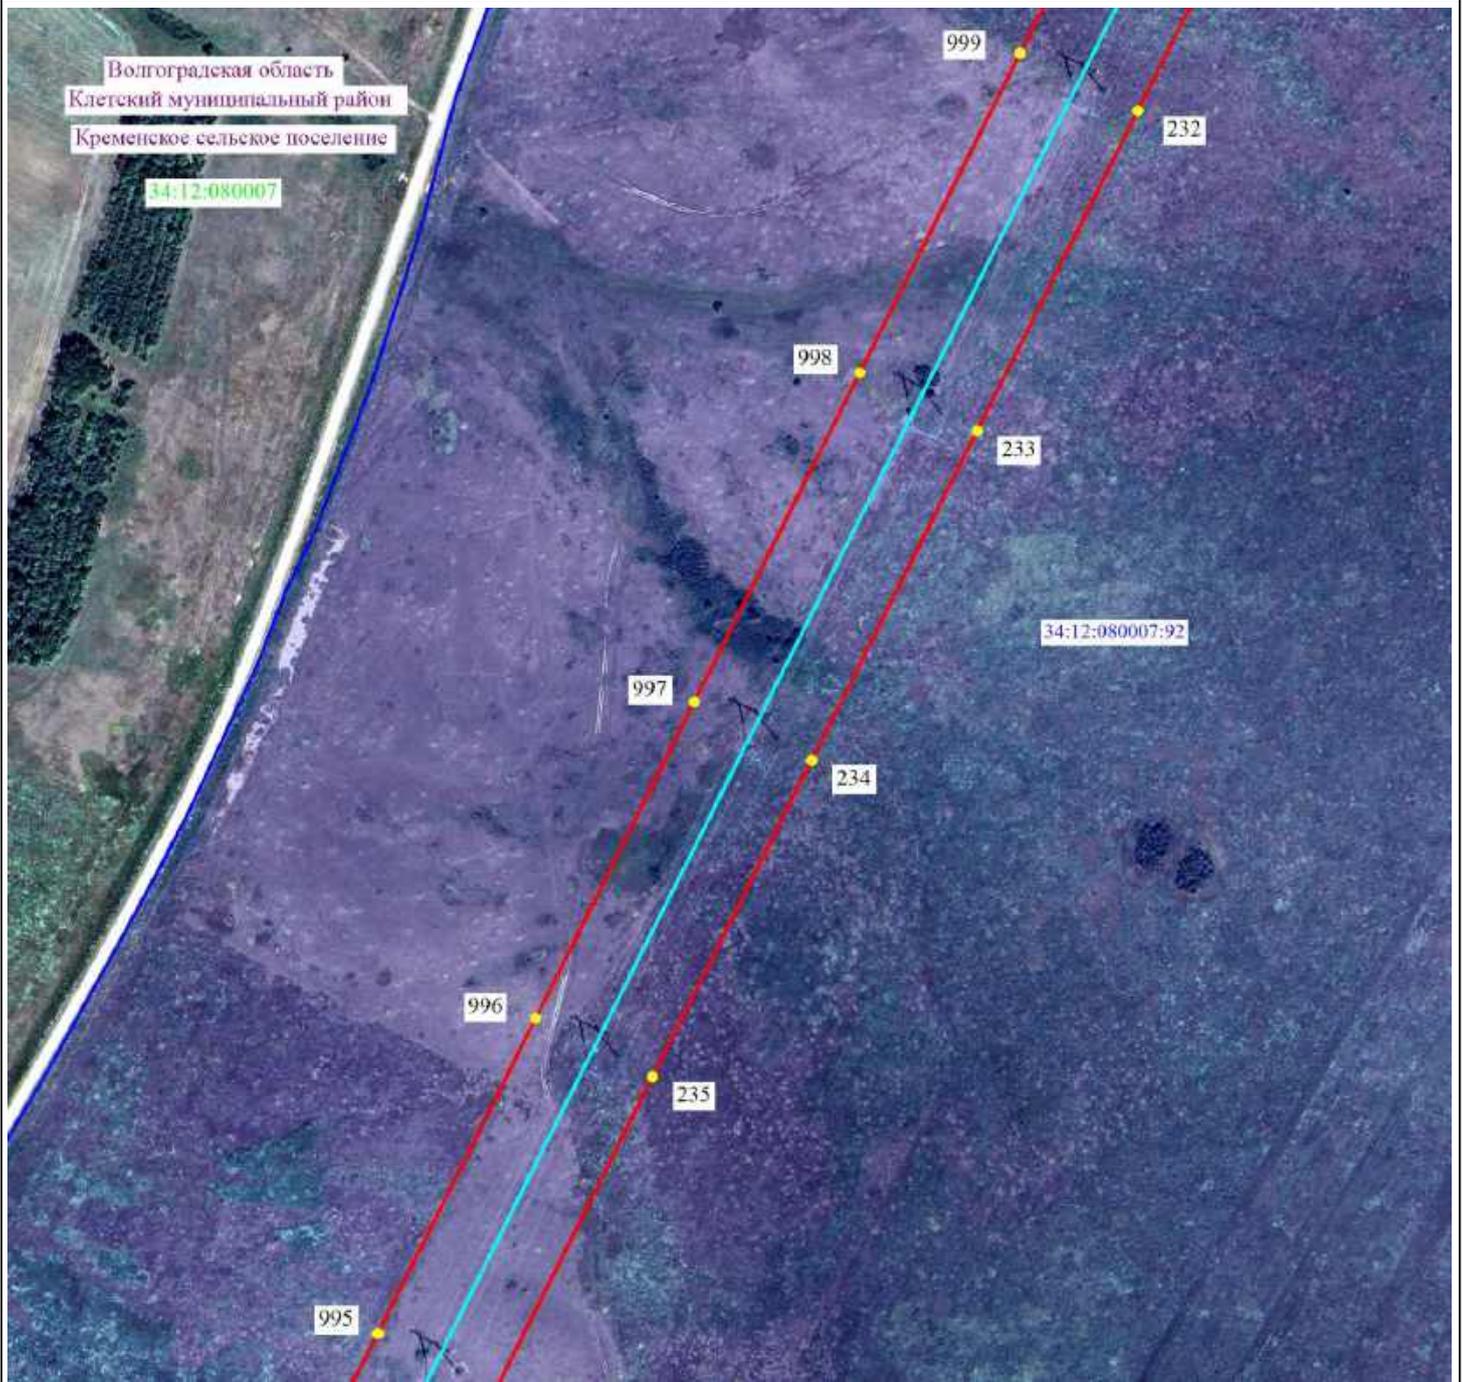


Масштаб 1:5000

- 2 - проектные границы публичного сервитута и характерные точки
- — — — — установленные границы административно-территориальных образований
- — — — — ось существующей ВЛ
- — — — — 34:39:000040:291 - границы и кадастровые номера земельных участков, в отношении которых испрашивается публичный сервитут
- — — — — 34:00:0000000 - границы и номера кадастровых кварталов
- Волгоградская область - наименование административно-территориальных образований



Подпись _____ / О.С. Мацагора Дата «12» сентября 2024 г.
Место для оттиска печати (при наличии) лица, составившего описание местоположения границ публичного сервитута

Схема расположения границ публичного сервитута

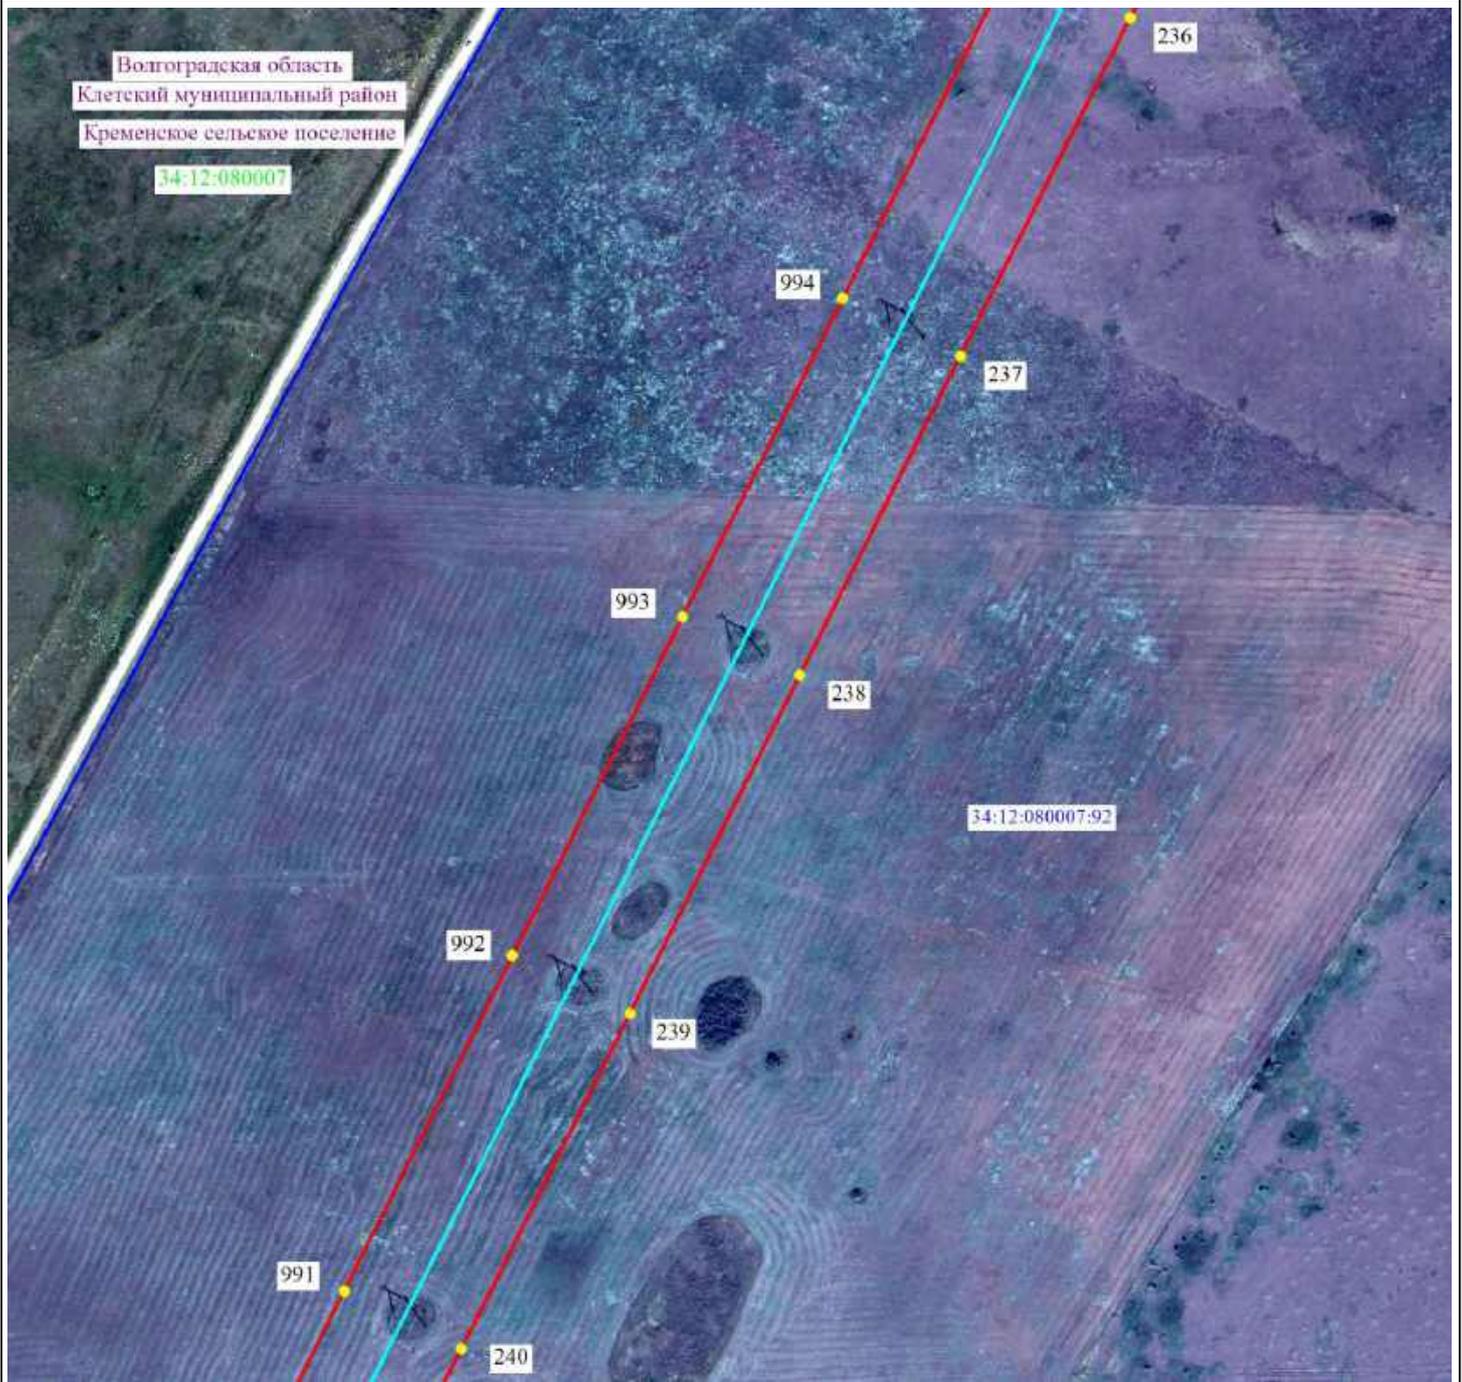


Масштаб 1:5000

-  2 - проектные границы публичного сервитута и характерные точки
-  - установленные границы административно-территориальных образований
-  - ось существующей ВЛ
-  34:39:000040:291 - границы и кадастровые номера земельных участков, в отношении которых испрашивается публичный сервитут
-  34:00:0000000 - границы и номера кадастровых кварталов
- Волгоградская область - наименование административно-территориальных образований



Подпись _____ / О.С. Мацагора Дата «12» сентября 2024 г.
Место для оттиска печати (при наличии) лица, составившего описание местоположения границ публичного сервитута

Схема расположения границ публичного сервитута

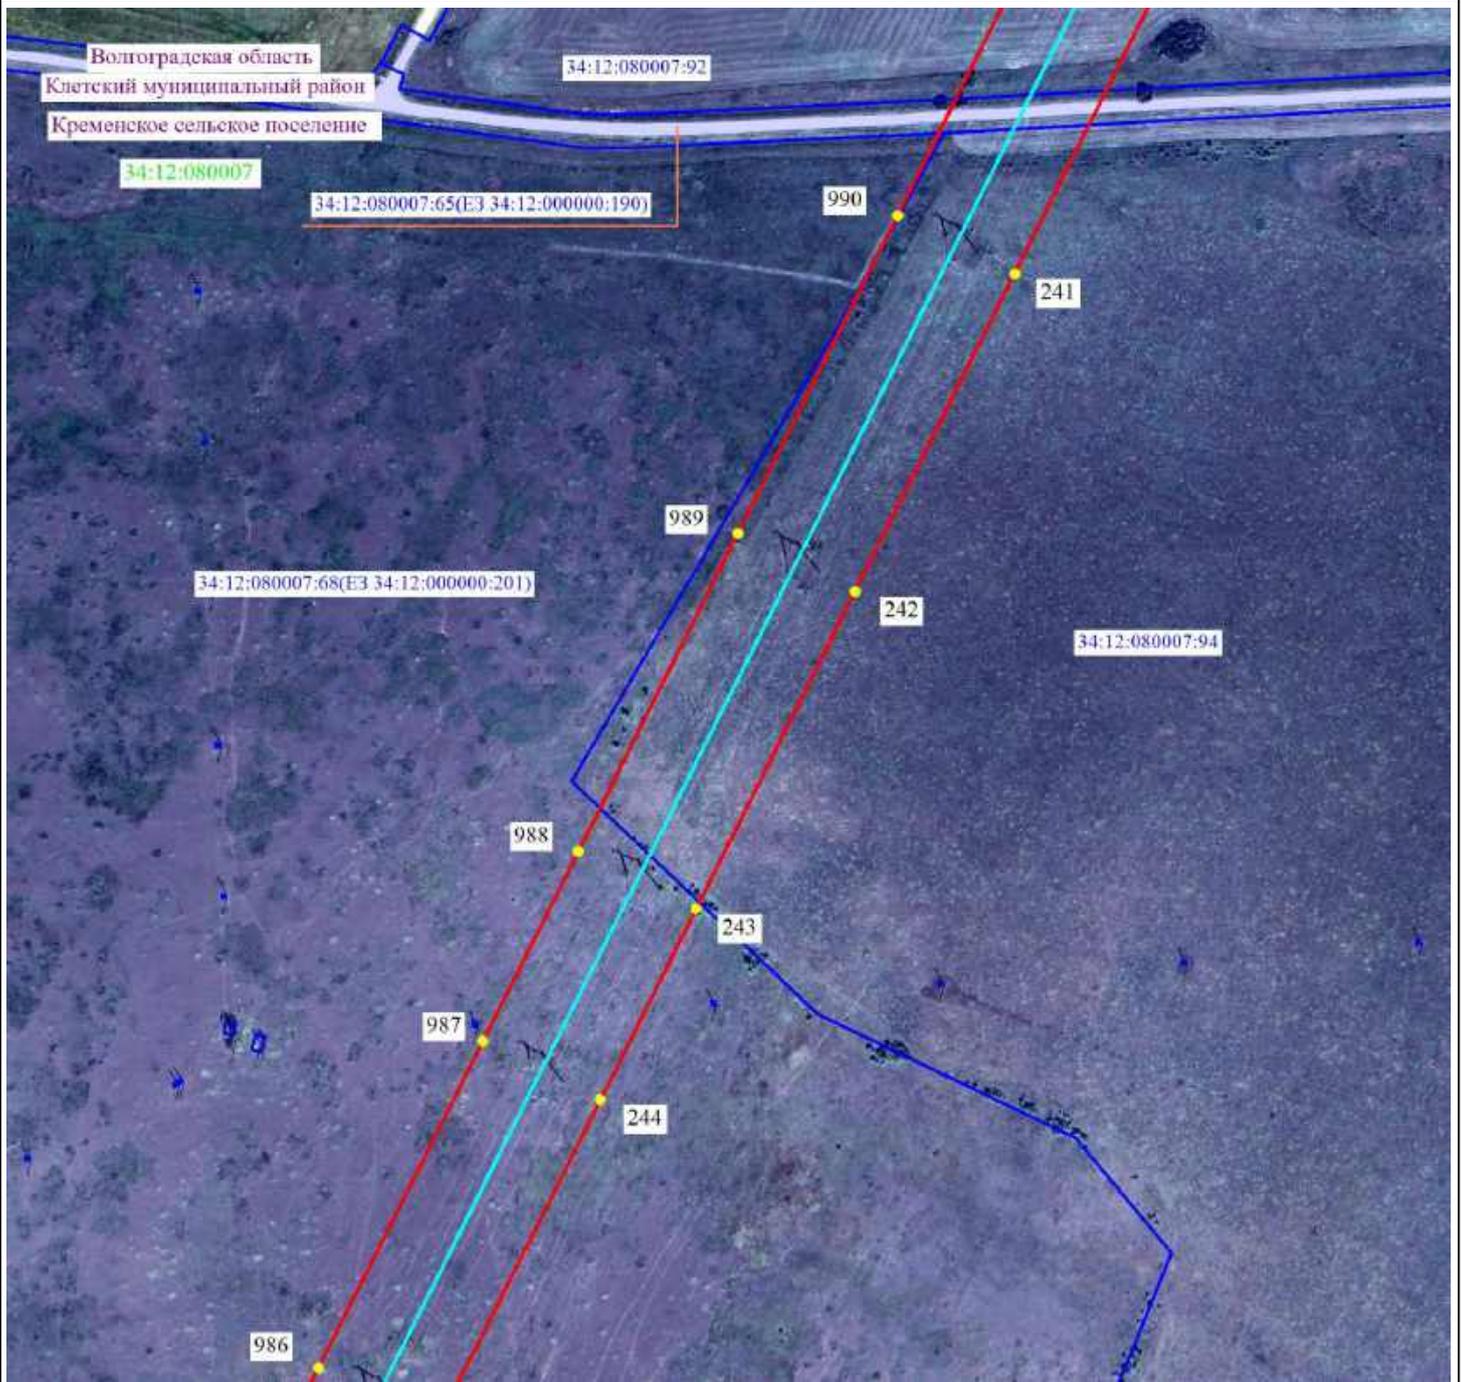


Масштаб 1:5000

- 2 - проектные границы публичного сервитута и характерные точки
- установленные границы административно-территориальных образований
- ось существующей ВЛ
- 34:39:000040:291 - границы и кадастровые номера земельных участков, в отношении которых испрашивается публичный сервитут
- 34:00:0000000 - границы и номера кадастровых кварталов
- Волгоградская область - наименование административно-территориальных образований



Подпись _____ / О.С. Мацагора Дата «12» сентября 2024 г.
Место для оттиска печати (при наличии) лица, составившего описание местоположения границ публичного сервитута

Схема расположения границ публичного сервитута

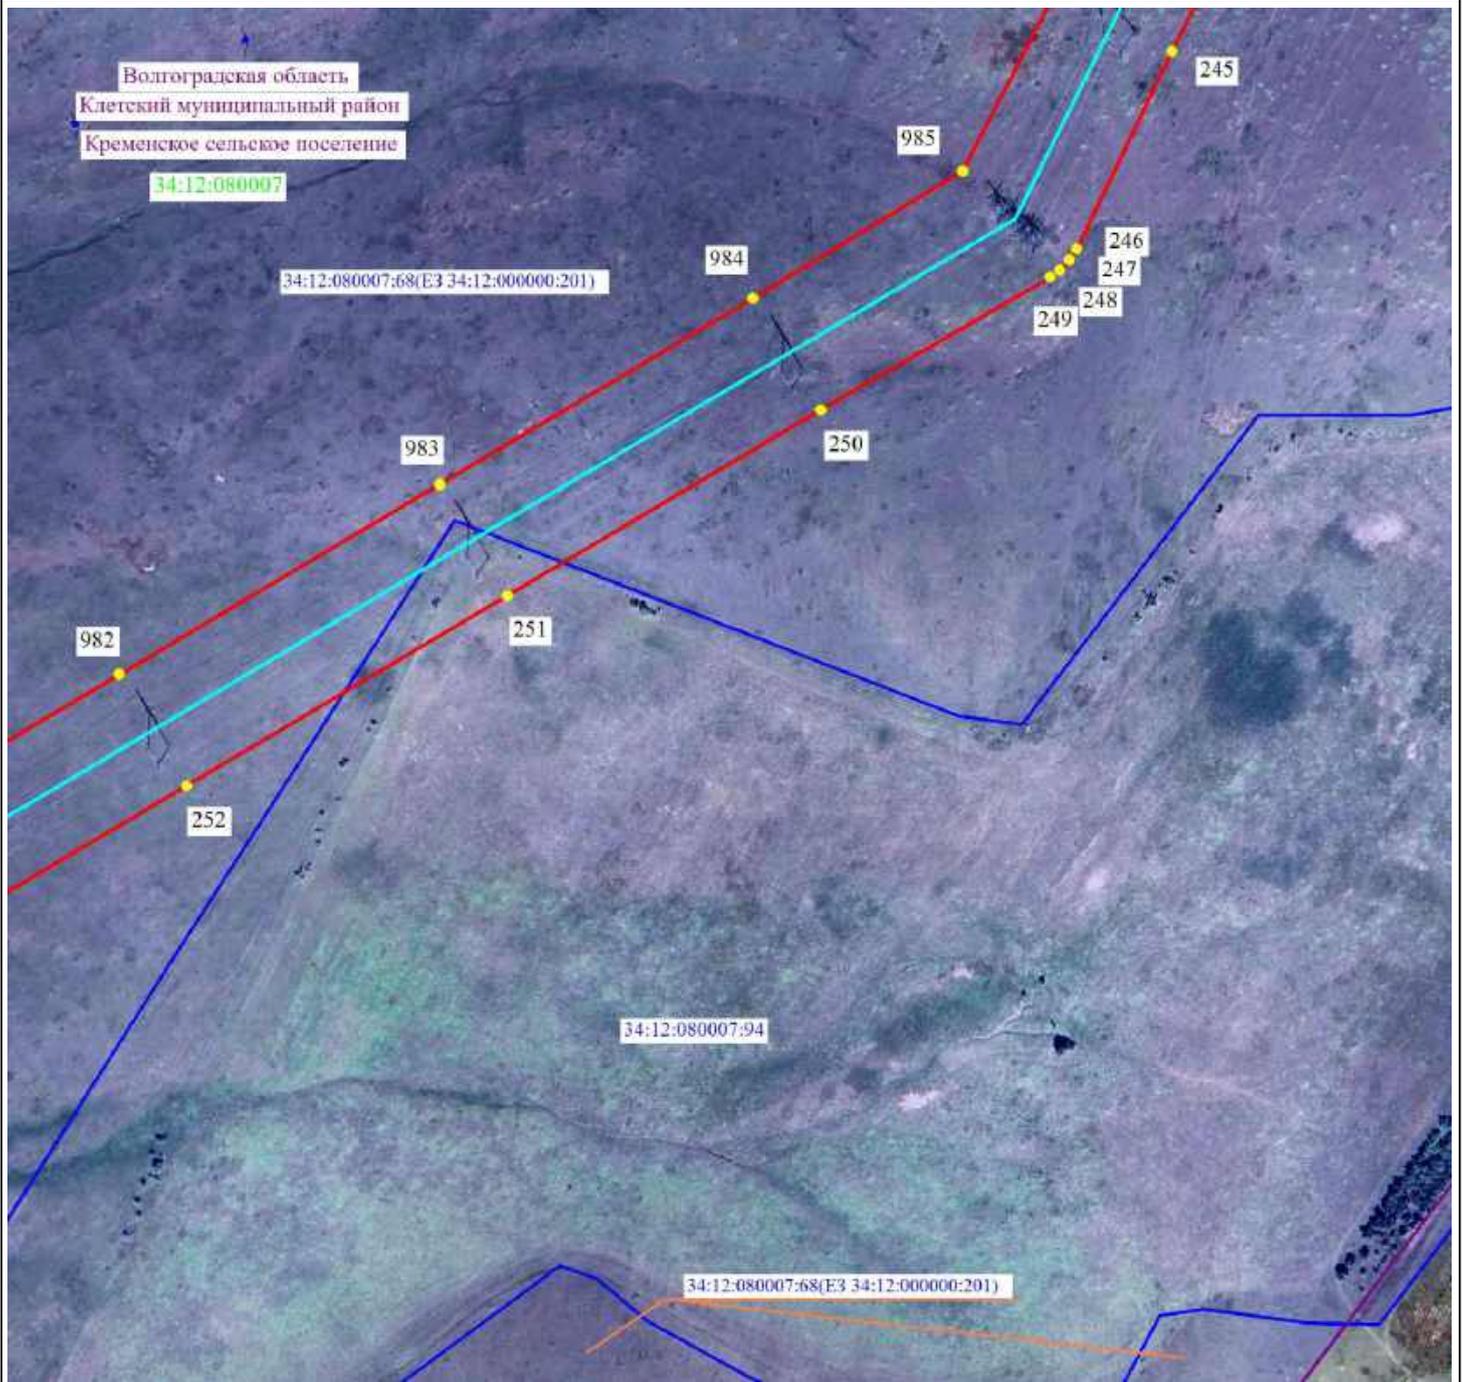

Масштаб 1:5000




- 2 - проектные границы публичного сервитута и характерные точки
- — — установленные границы административно-территориальных образований
- — — ось существующей ВЛ
- — — 34:39:000040:291 - границы и кадастровые номера земельных участков, в отношении которых испрашивается публичный сервитут
- — — 34:00:0000000 - границы и номера кадастровых кварталов
- Волгоградская область - наименование административно-территориальных образований



Подпись _____ / О.С. Мацагора Дата «12» сентября 2024 г.
Место для оттиска печати (при наличии) лица, составившего описание местоположения границ публичного сервитута

Схема расположения границ публичного сервитута

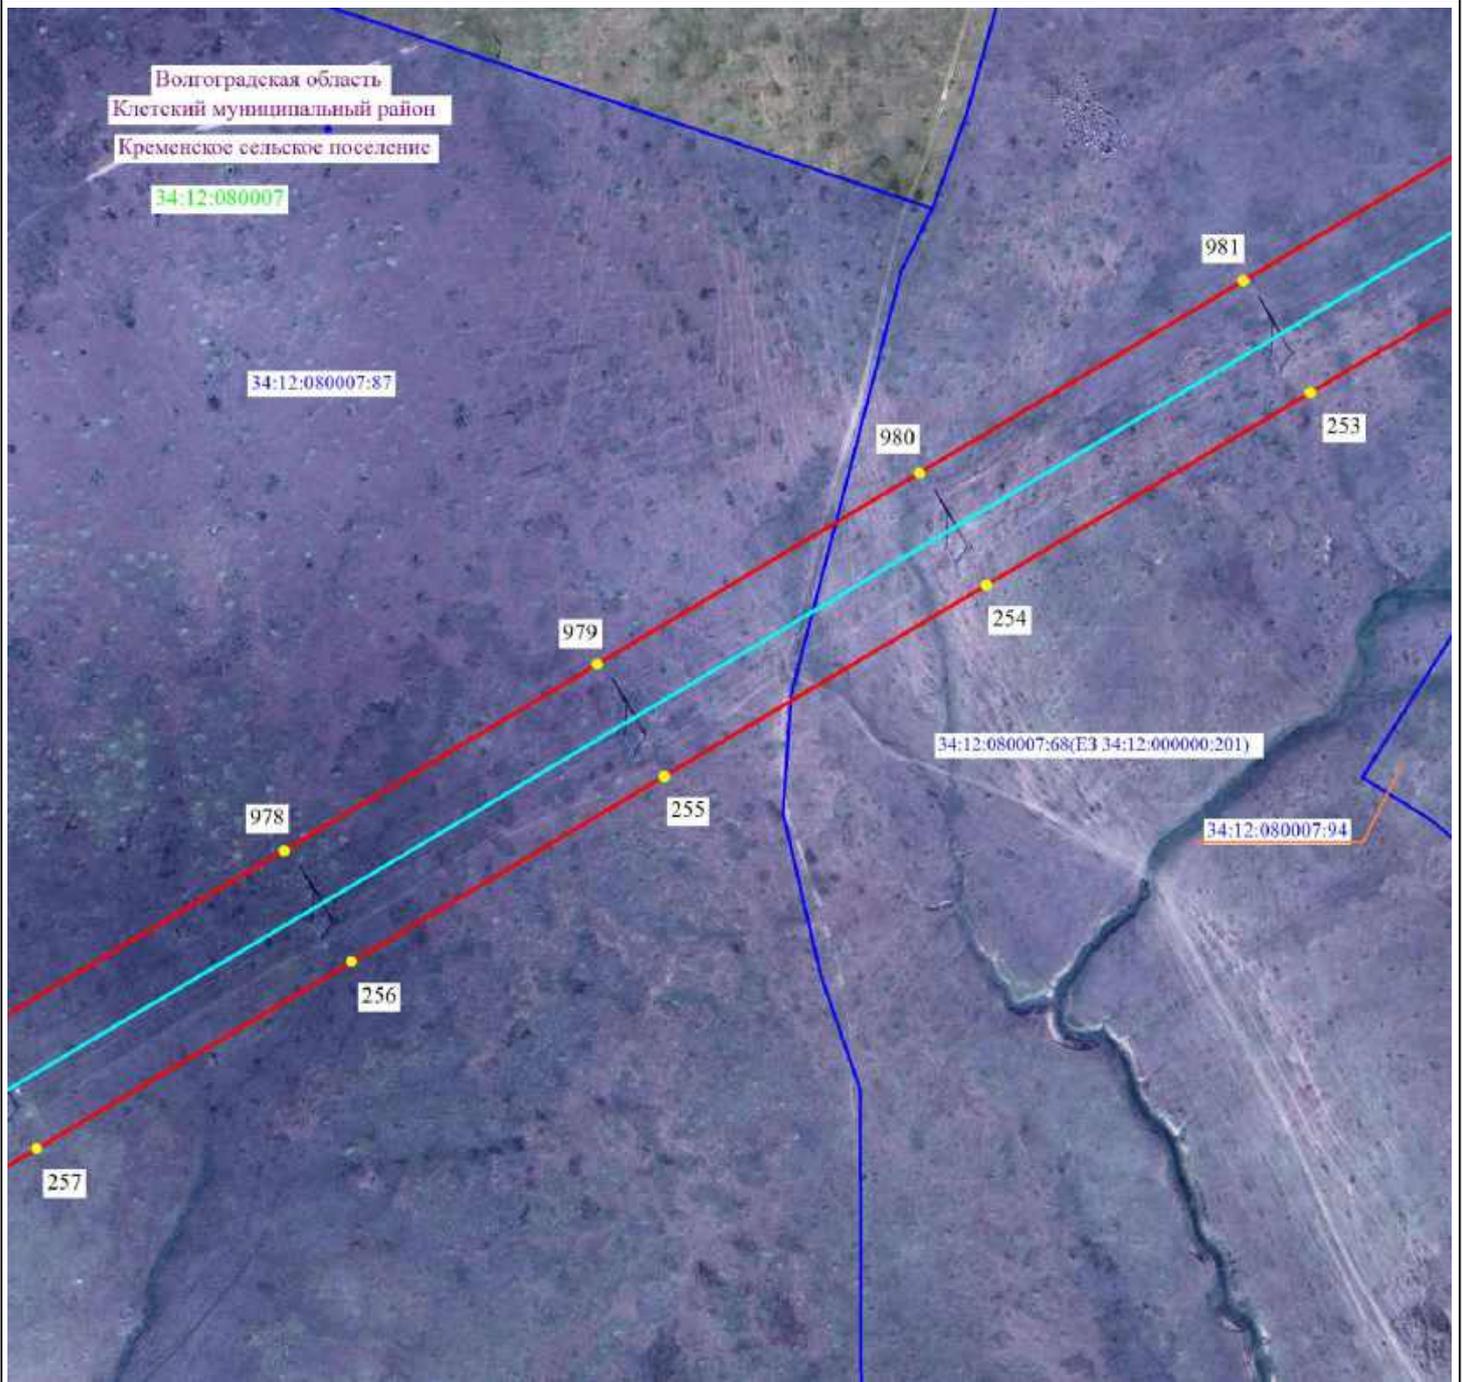


Масштаб 1:5000

- 2 - проектные границы публичного сервитута и характерные точки
- — установленные границы административно-территориальных образований
- — ось существующей ВЛ
- 34:39:000040:291 - границы и кадастровые номера земельных участков, в отношении которых испрашивается публичный сервитут
- 34:00:0000000 - границы и номера кадастровых кварталов
- Волгоградская область - наименование административно-территориальных образований



Подпись _____ / О.С. Мацагора Дата «12» сентября 2024 г.
Место для оттиска печати (при наличии) лица, составившего описание местоположения границ публичного сервитута

Схема расположения границ публичного сервитута

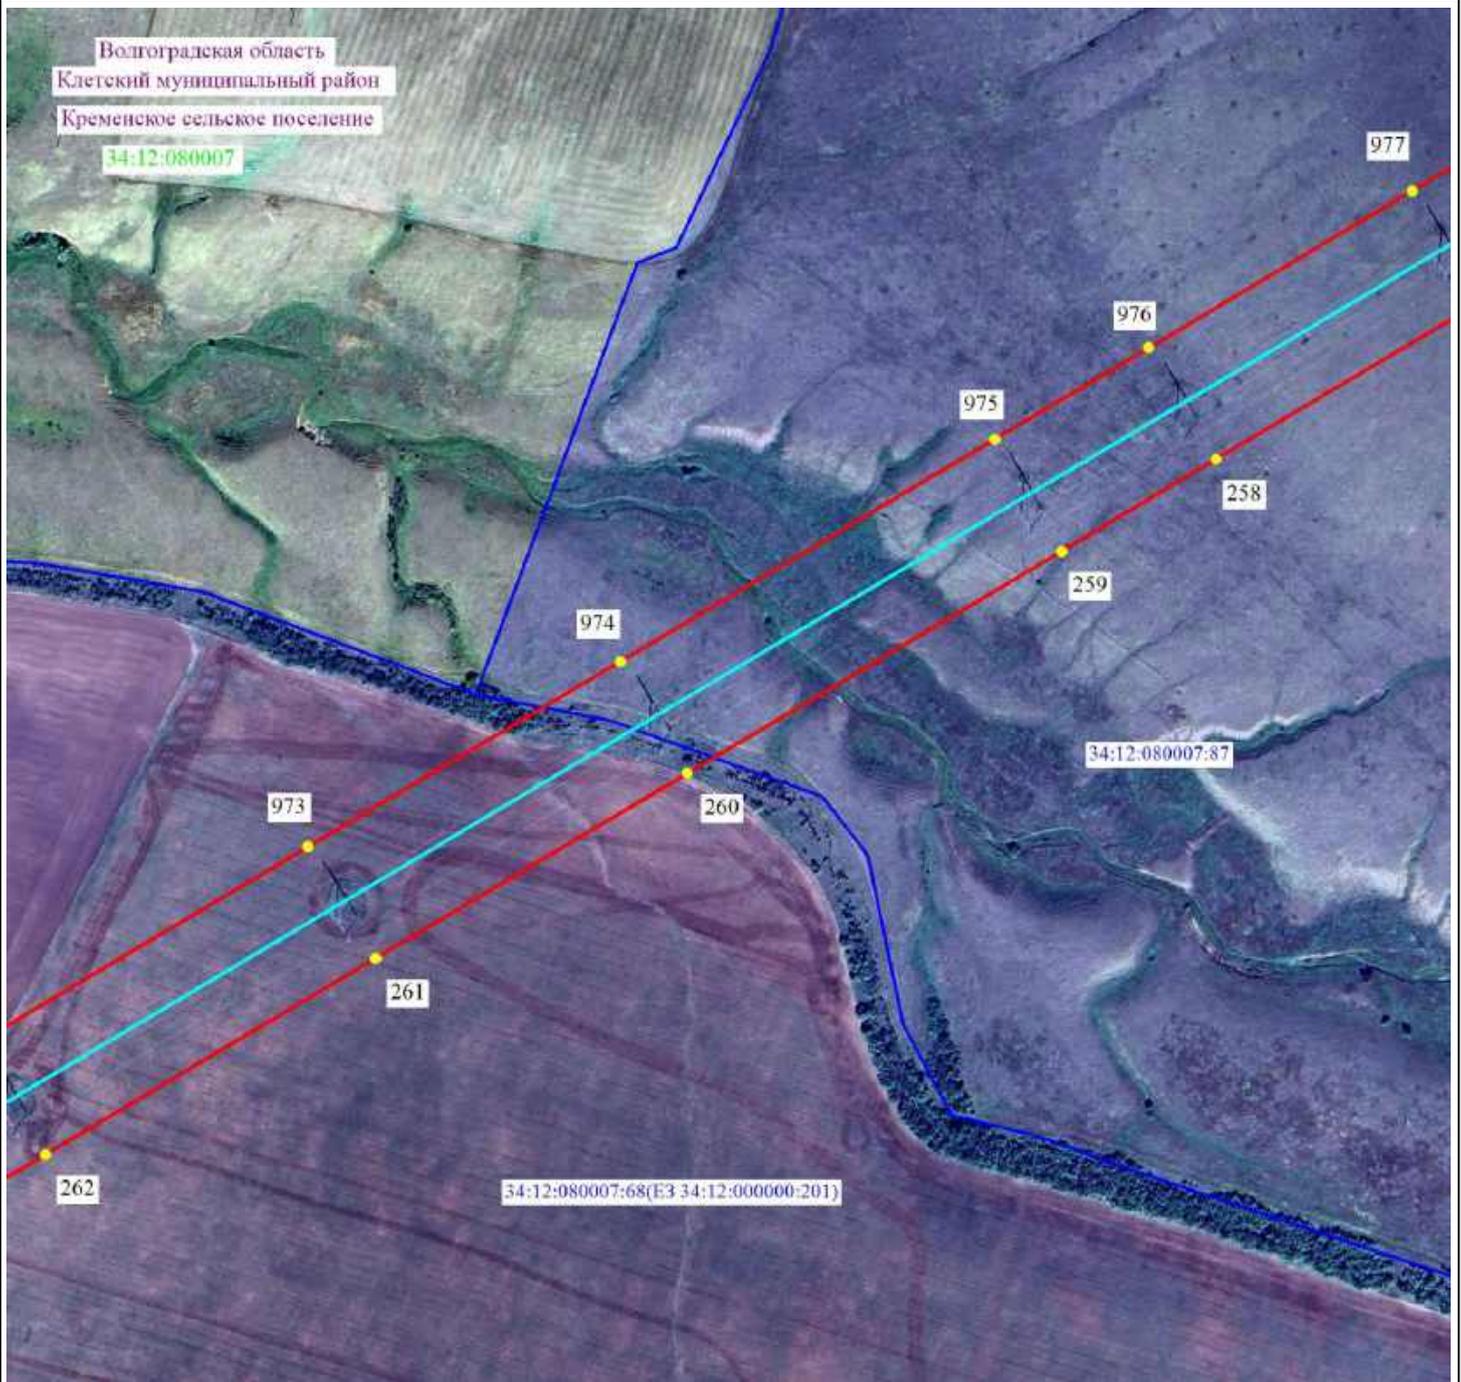


Масштаб 1:5000

- 2 - проектные границы публичного сервитута и характерные точки
- — установленные границы административно-территориальных образований
- — ось существующей ВЛ
- 34:39:000040:291 - границы и кадастровые номера земельных участков, в отношении которых испрашивается публичный сервитут
- 34:00:0000000 - границы и номера кадастровых кварталов
- Волгоградская область - наименование административно-территориальных образований



Подпись / О.С. Мацагора Дата «12» сентября 2024 г.
Место для оттиска печати (при наличии) лица, составившего описание местоположения границ публичного сервитута

Схема расположения границ публичного сервитута

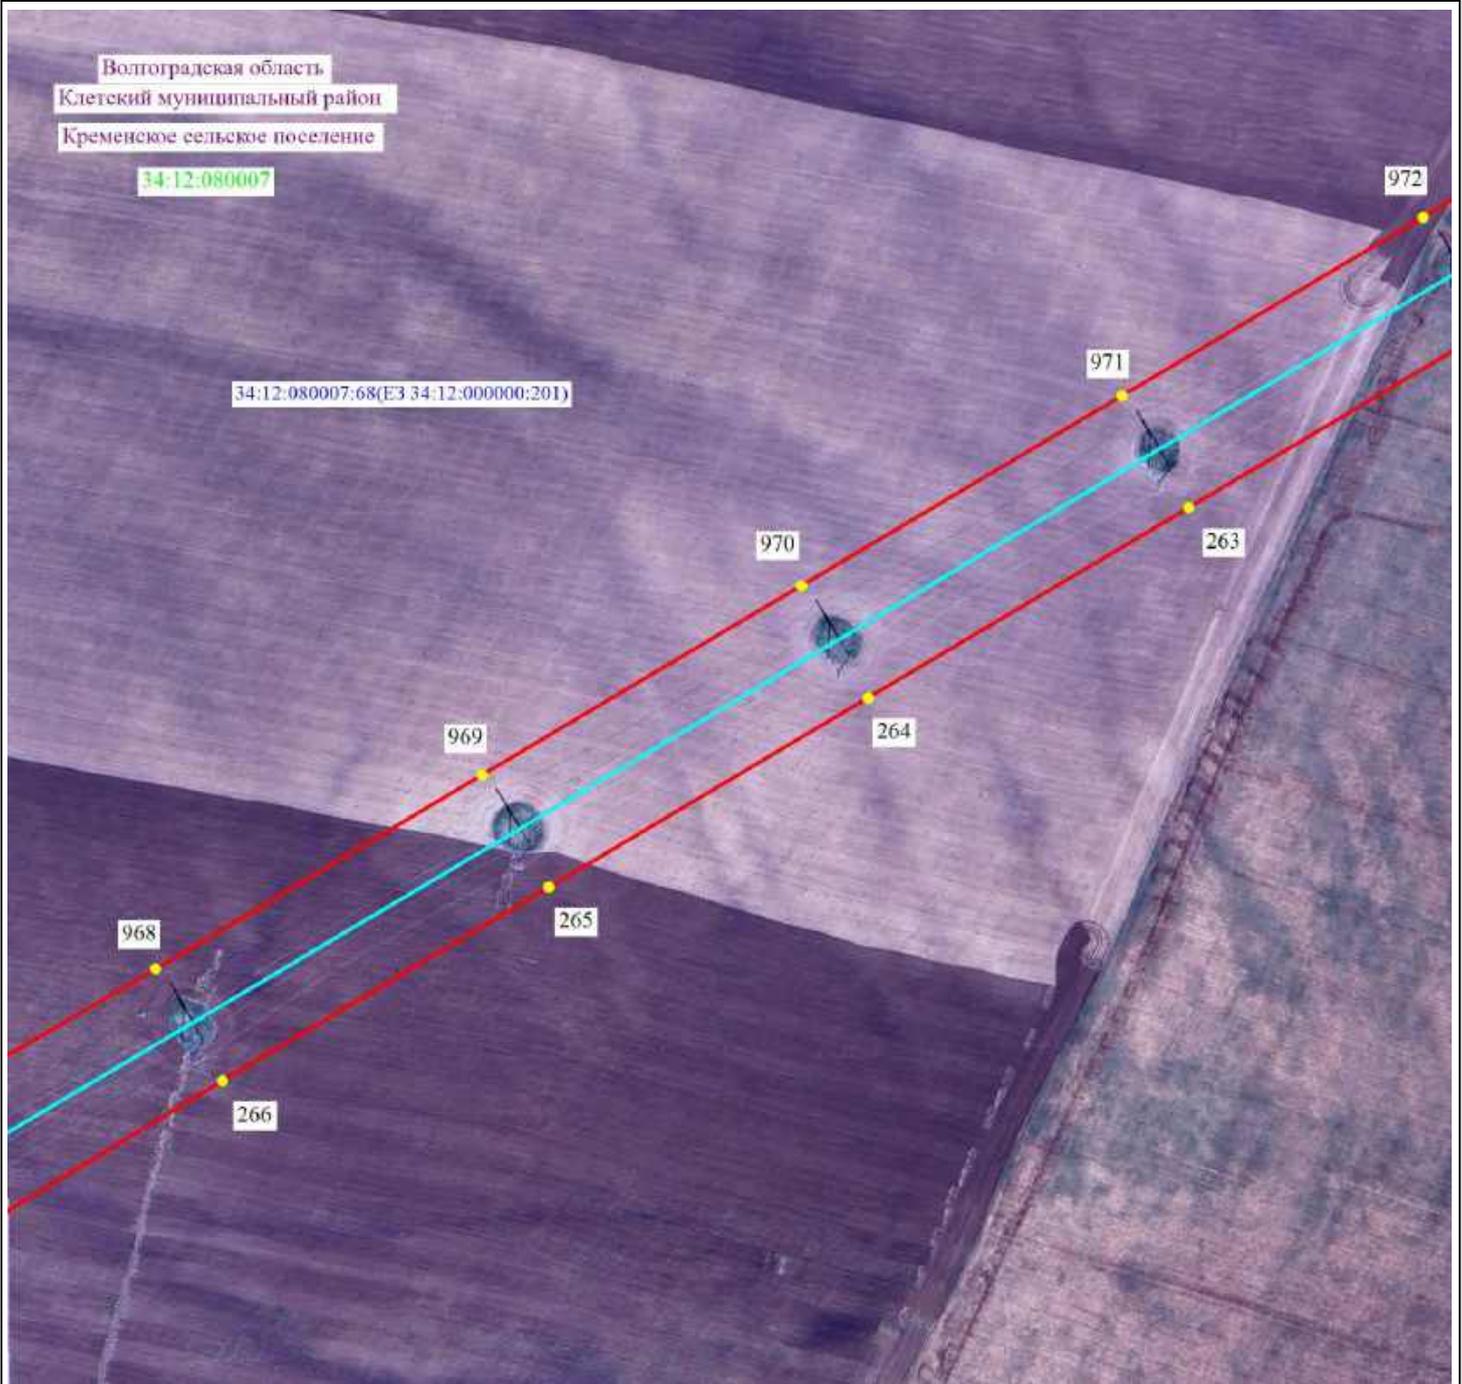


Масштаб 1:5000

- 2 - проектные границы публичного сервитута и характерные точки
- установленные границы административно-территориальных образований
- ось существующей ВЛ
- 34:39:000040:291 - границы и кадастровые номера земельных участков, в отношении которых испрашивается публичный сервитут
- 34:00:0000000 - границы и номера кадастровых кварталов
- Волгоградская область - наименование административно-территориальных образований



Подпись _____ / О.С. Мацагора Дата «12» сентября 2024 г.
Место для оттиска печати (при наличии) лица, составившего описание местоположения границ публичного сервитута

Схема расположения границ публично сервитута

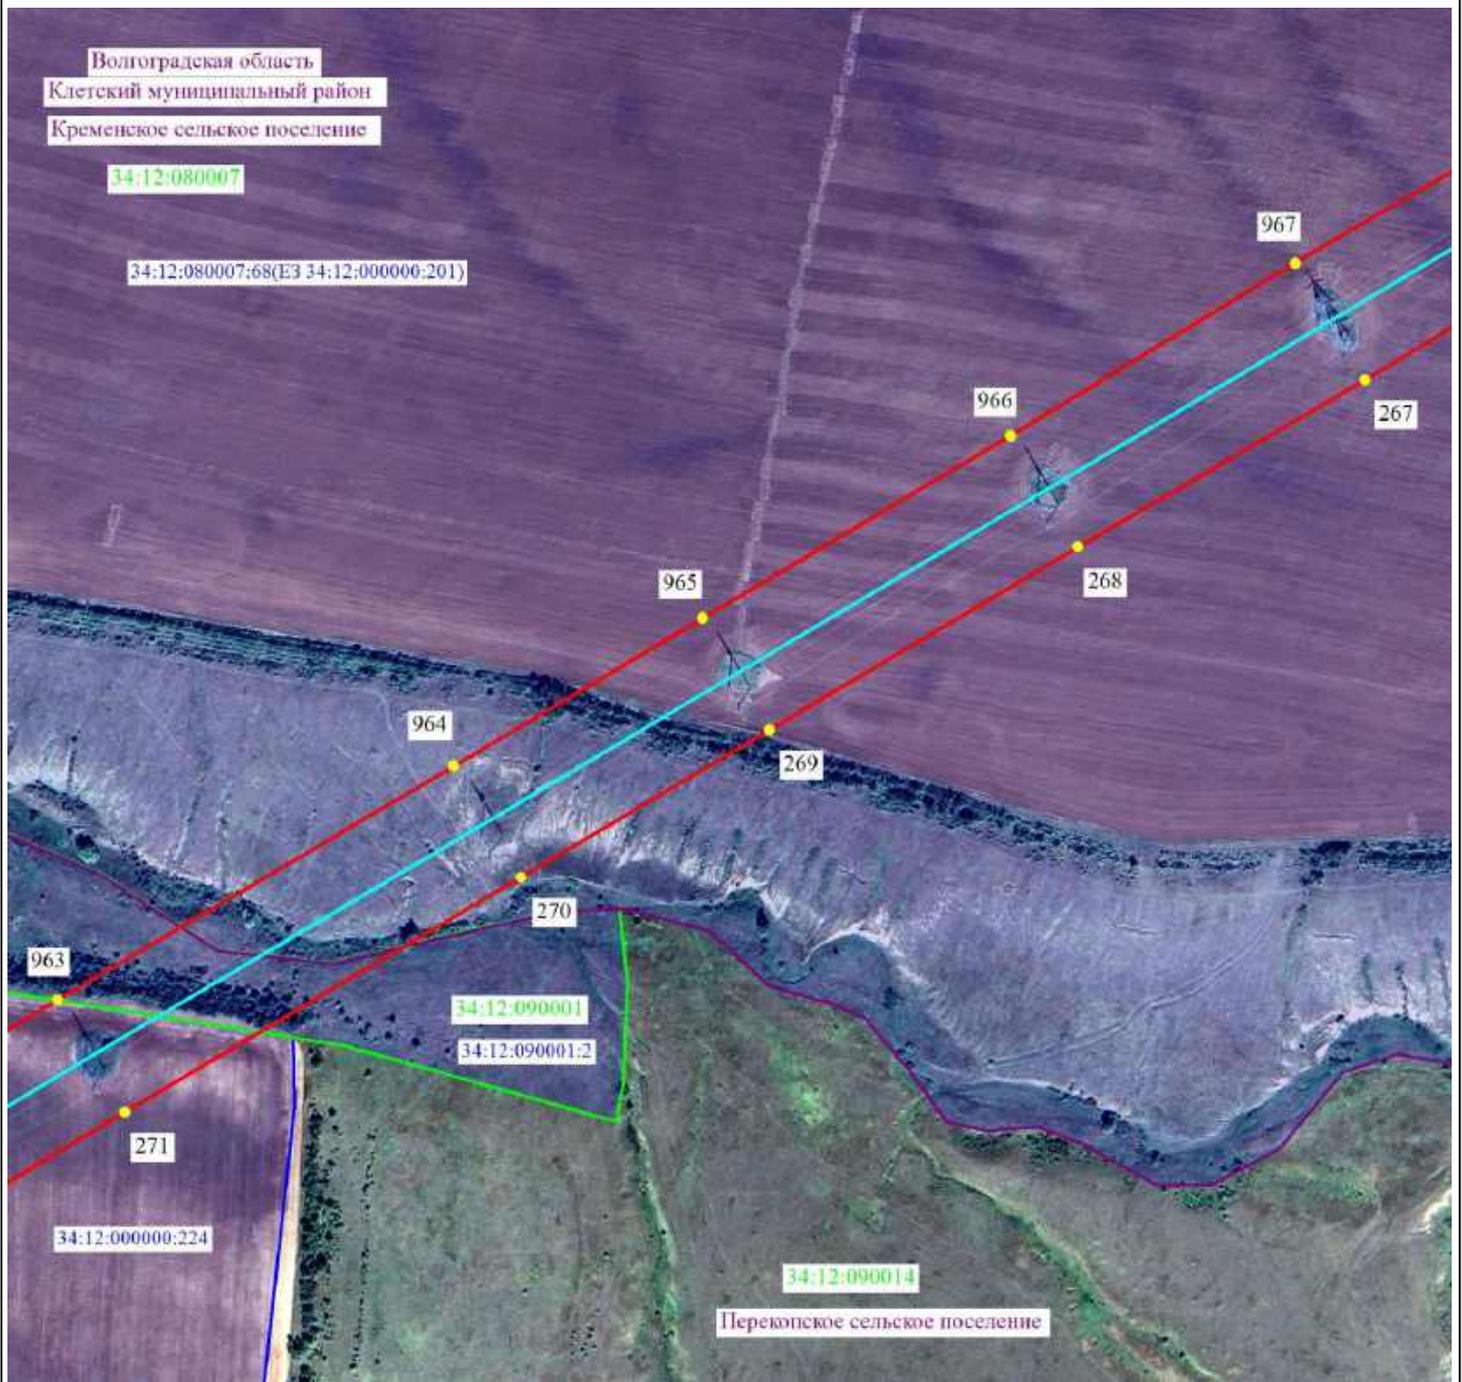

Масштаб 1:5000




- 2 - проектные границы публично сервитута и характерные точки
- - установленные границы административно-территориальных образований
- - ось существующей ВЛ
- 34:39:000040:291 - границы и кадастровые номера земельных участков, в отношении которых испрашивается публичный сервитут
- 34:00:0000000 - границы и номера кадастровых кварталов
- Волгоградская область - наименование административно-территориальных образований



Подпись _____ / О.С. Мацагора Дата «12» сентября 2024 г.
 Место для оттиска печати (при наличии) лица, составившего описание местоположения границ публично сервитута

Схема расположения границ публичного сервитута

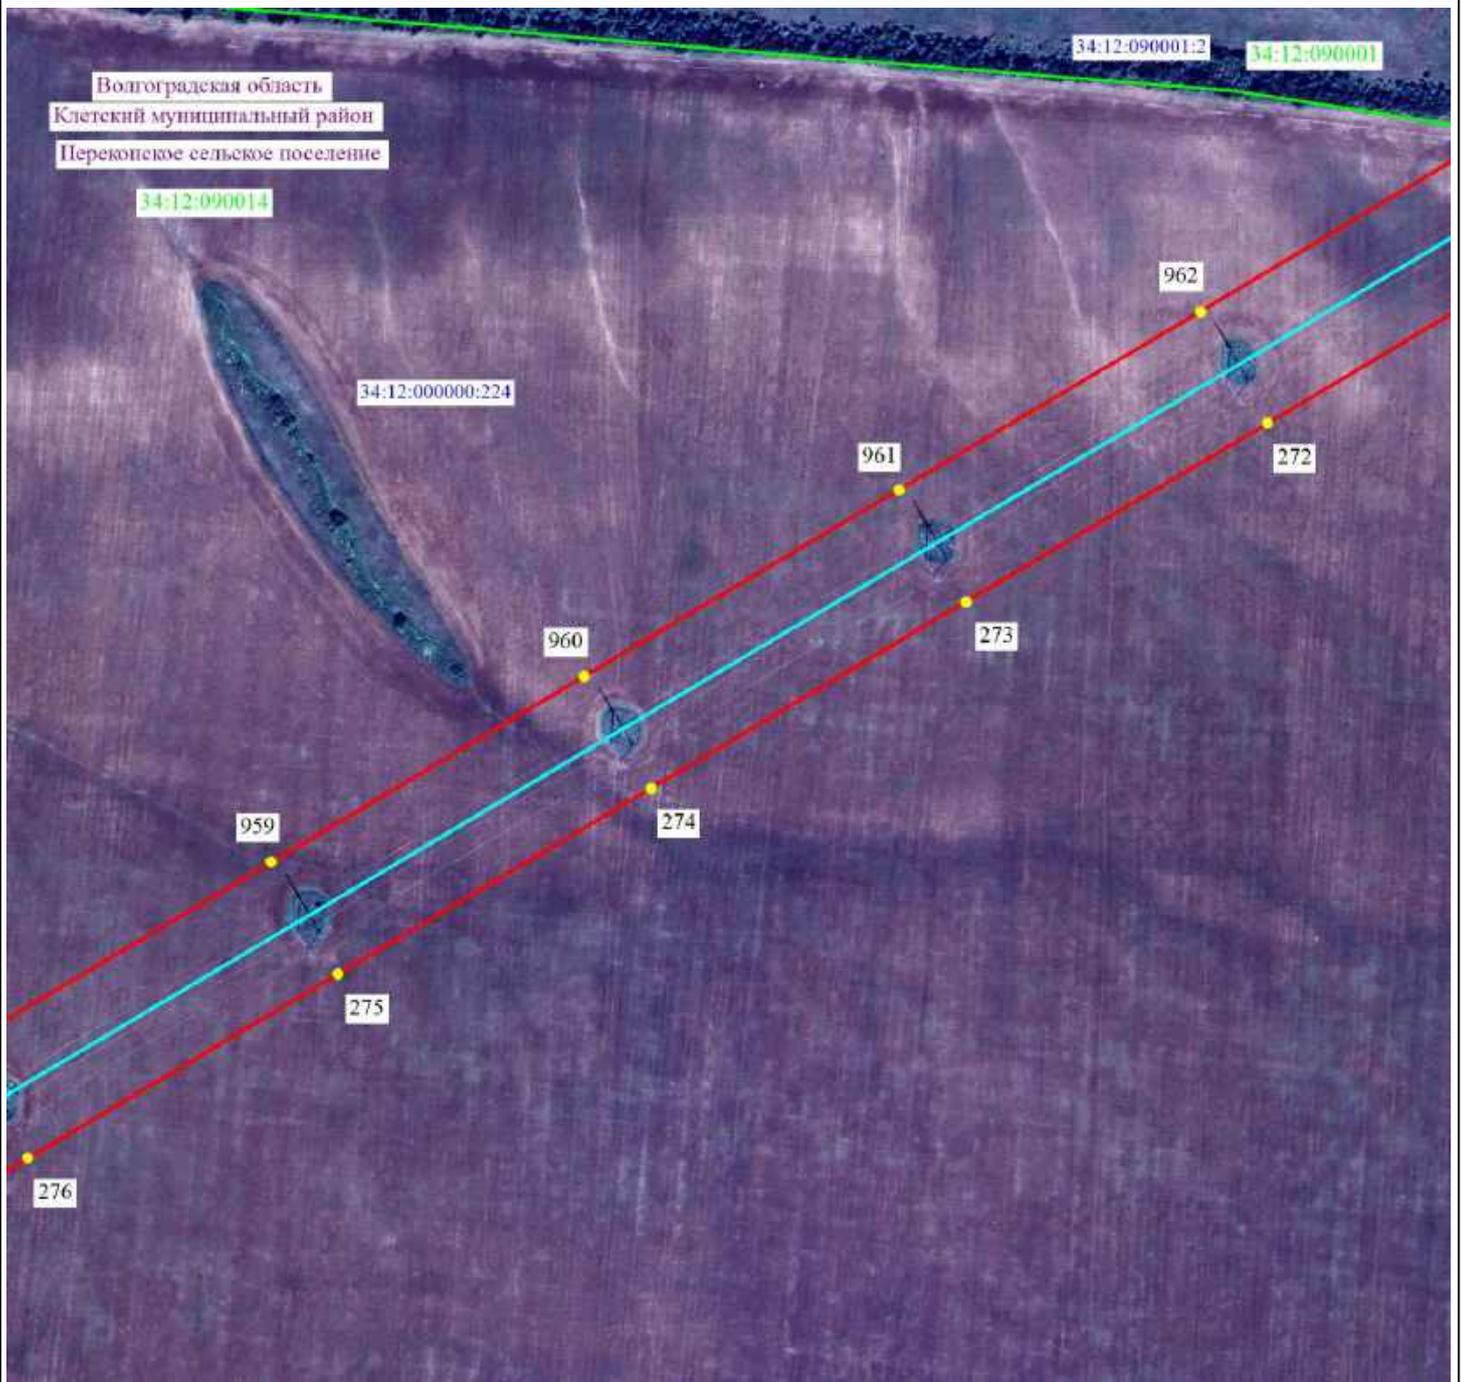


Масштаб 1:5000

- 2 - проектные границы публичного сервитута и характерные точки
- — — — — установленные границы административно-территориальных образований
- — — — — ось существующей ВЛ
- — — — — 34:39:000040:291 - границы и кадастровые номера земельных участков, в отношении которых испрашивается публичный сервитут
- — — — — 34:00:0000000 - границы и номера кадастровых кварталов
- Волгоградская область - наименование административно-территориальных образований



Подпись _____ / О.С. Мацагора Дата «12» сентября 2024 г.
Место для оттиска печати (при наличии) лица, составившего описание местоположения границ публичного сервитута

Схема расположения границ публичного сервитута

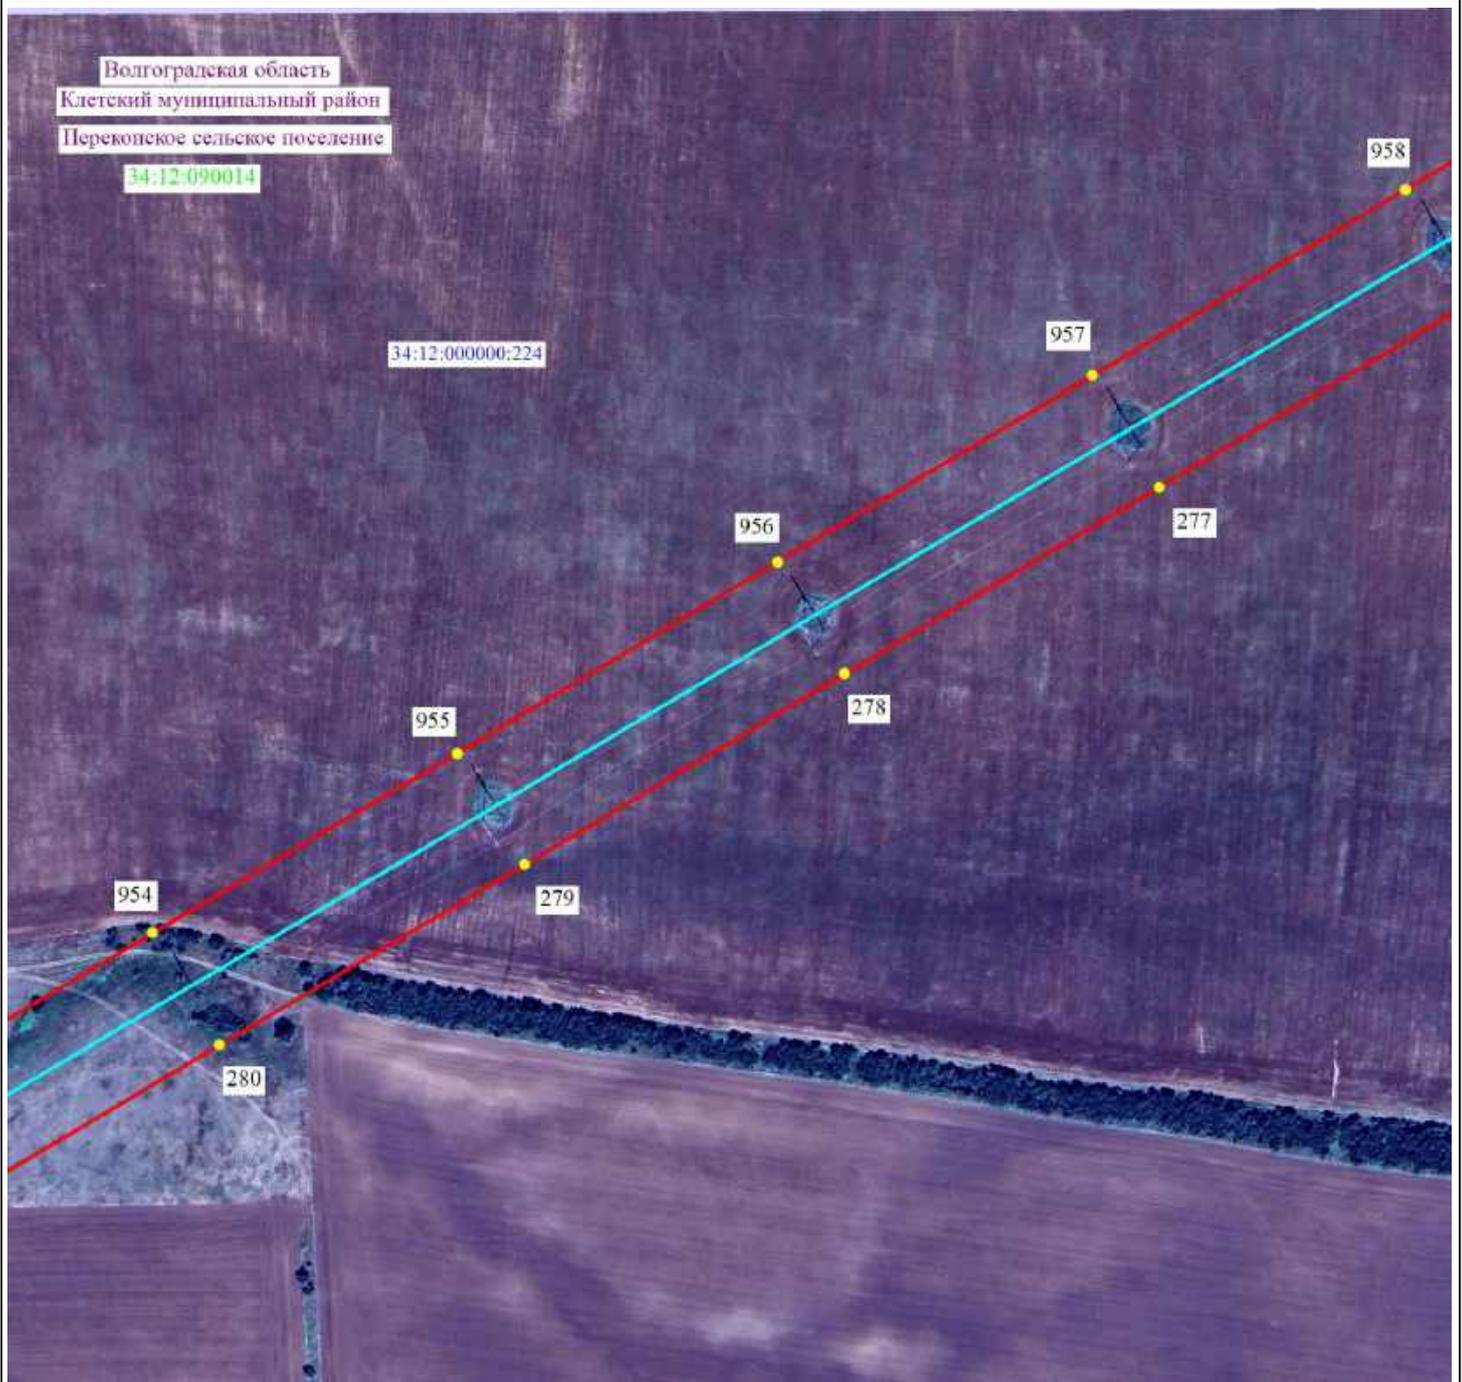


Масштаб 1:5000

- 2 - проектные границы публичного сервитута и характерные точки
- — установленные границы административно-территориальных образований
- — ось существующей ВЛ
- 34:39:000040:291 - границы и кадастровые номера земельных участков, в отношении которых испрашивается публичный сервитут
- 34:00:000000 - границы и номера кадастровых кварталов
- Волгоградская область - наименование административно-территориальных образований



Подпись _____ / О.С. Мацагора Дата «12» сентября 2024 г.
Место для оттиска печати (при наличии) лица, составившего описание местоположения границ публичного сервитута

Схема расположения границ публичного сервитута

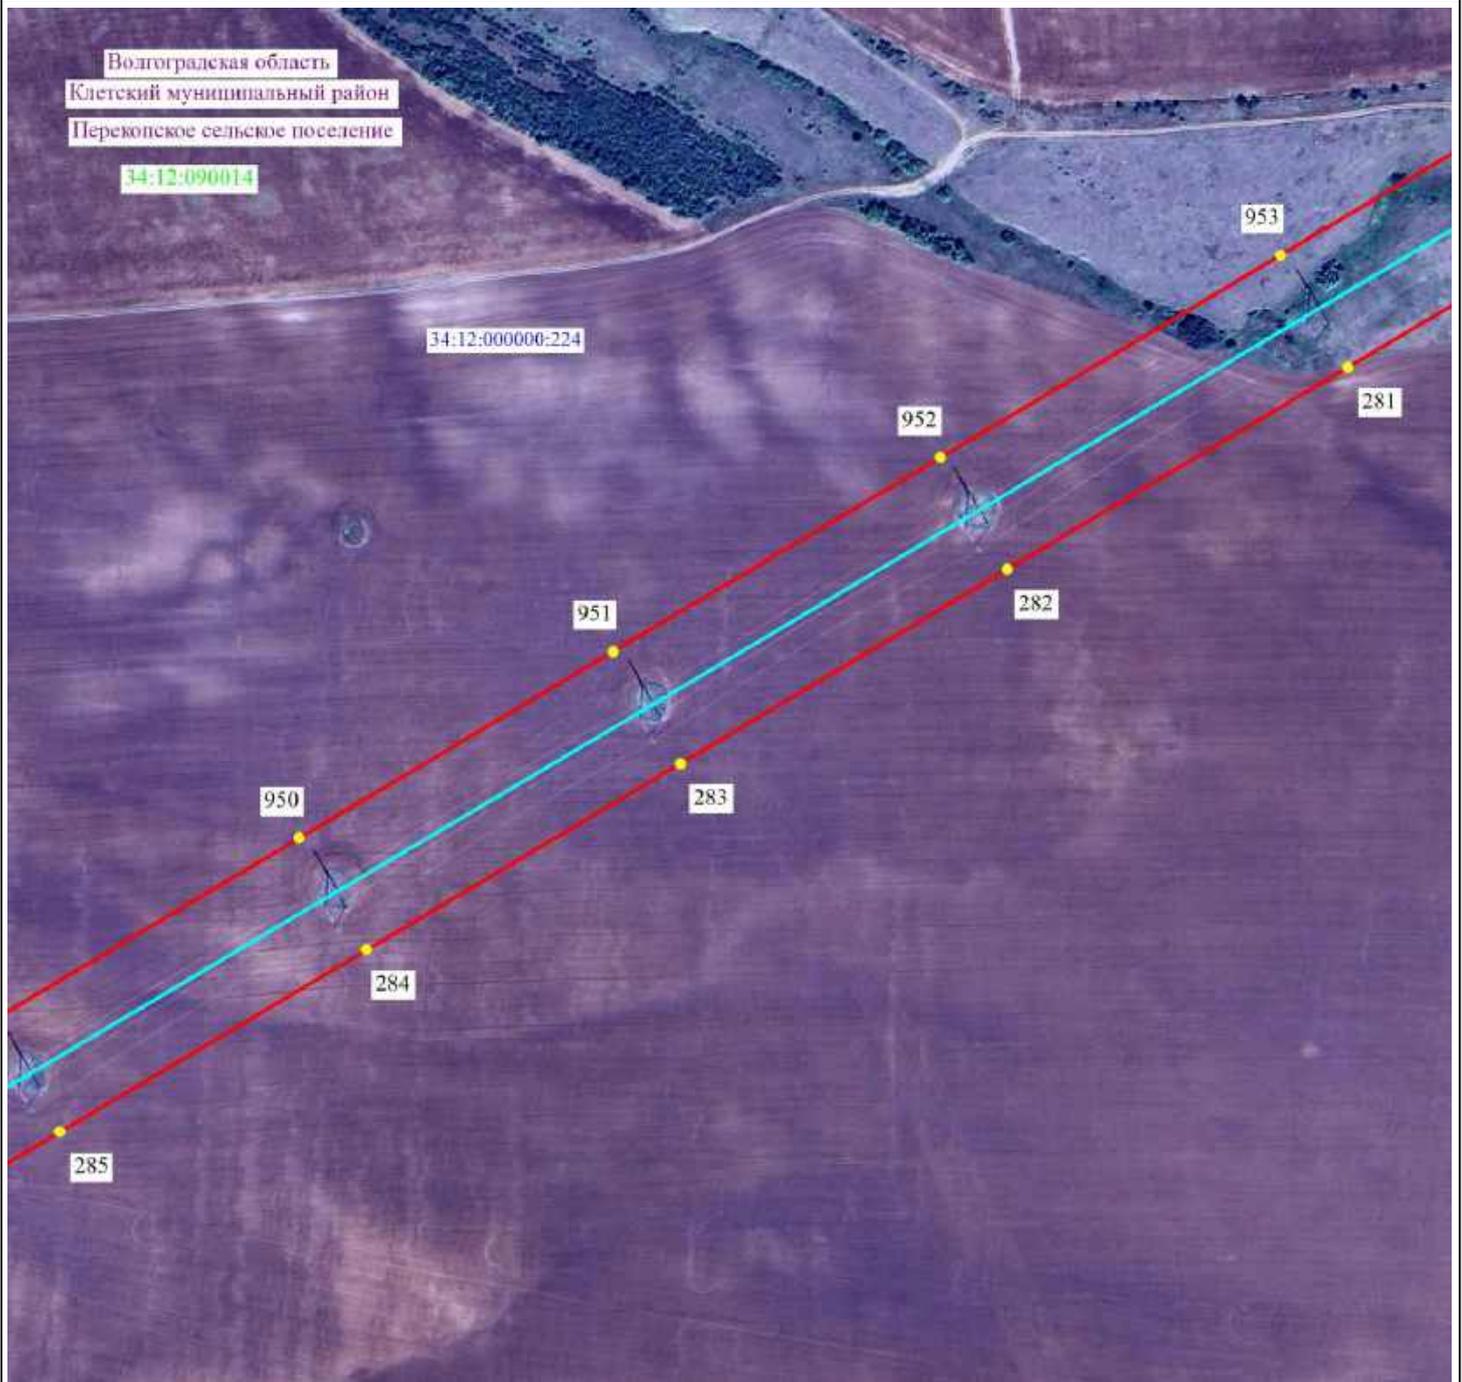

Масштаб 1:5000




-  2 - проектные границы публичного сервитута и характерные точки
-  - установленные границы административно-территориальных образований
-  - ось существующей ВЛ
-  34:39:000040:291 - границы и кадастровые номера земельных участков, в отношении которых испрашивается публичный сервитут
-  34:00:0000000 - границы и номера кадастровых кварталов
- Волгоградская область - наименование административно-территориальных образований



Подпись _____ / О.С. Мацагора Дата «12» сентября 2024 г.
Место для оттиска печати (при наличии) лица, составившего описание местоположения границ публичного сервитута

Схема расположения границ публичного сервитута

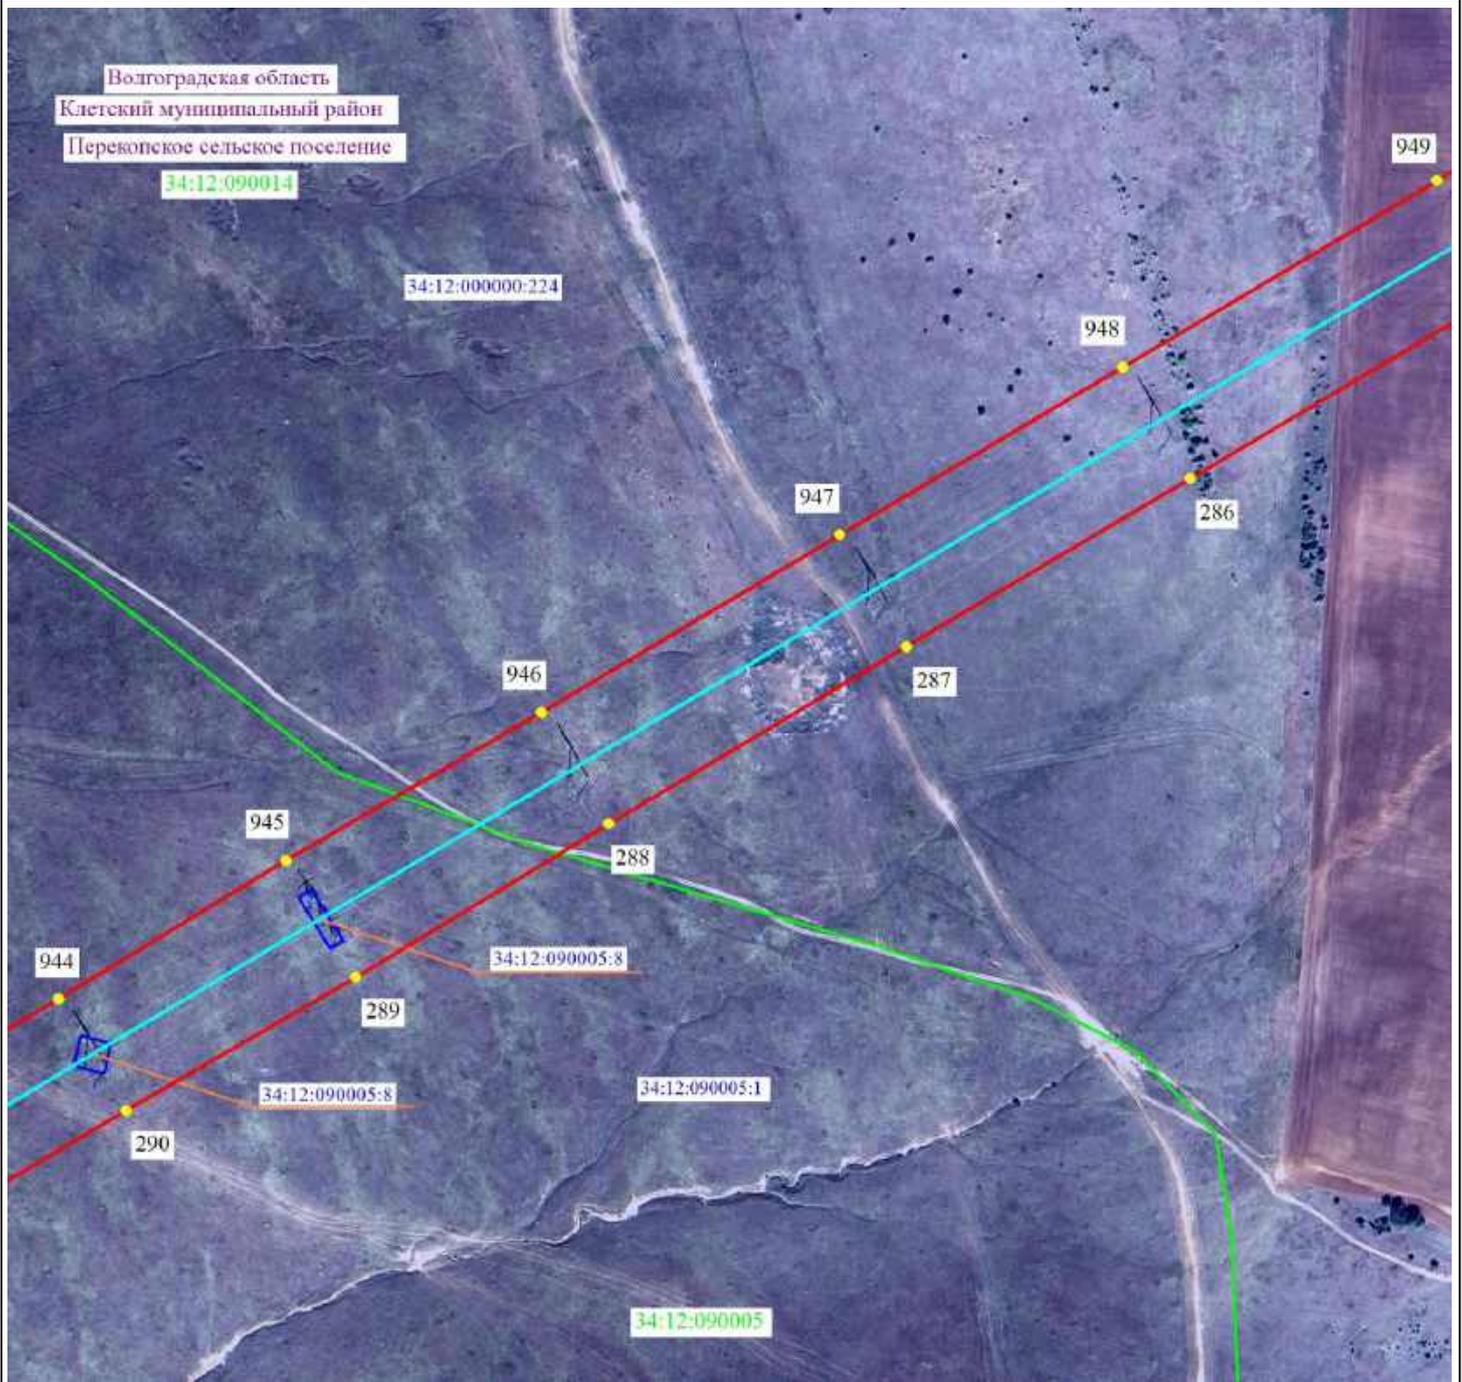


Масштаб 1:5000

- 2 - проектные границы публичного сервитута и характерные точки
- - установленные границы административно-территориальных образований
- - ось существующей ВЛ
- ▭ 34:39:000040:291 - границы и кадастровые номера земельных участков, в отношении которых испрашивается публичный сервитут
- 34:00:0000000 - границы и номера кадастровых кварталов
- Волгоградская область - наименование административно-территориальных образований



Подпись _____ / О.С. Мацагора Дата «12» сентября 2024 г.
 Место для оттиска печати (при наличии) лица, составившего описание местоположения границ публичного сервитута

Схема расположения границ публичного сервитута

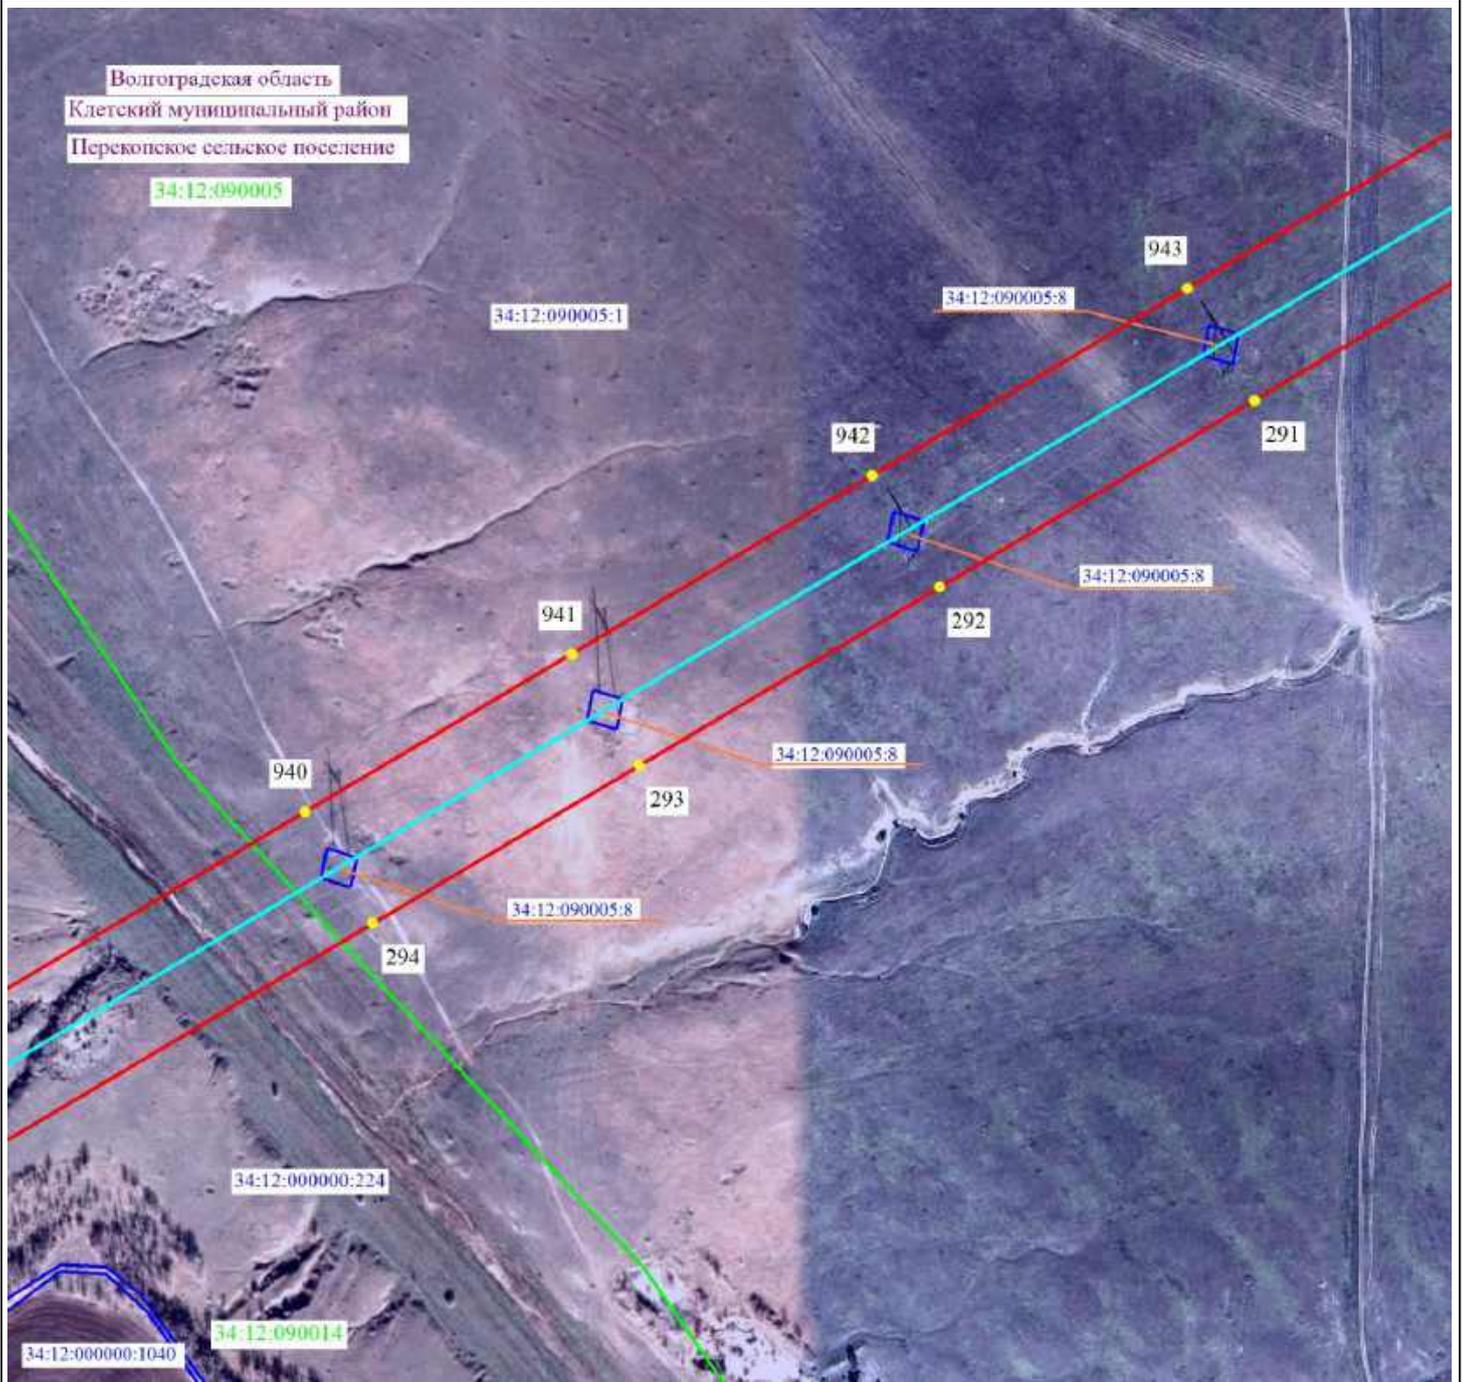

Масштаб 1:5000




- 2 - проектные границы публичного сервитута и характерные точки
- — — — — установленные границы административно-территориальных образований
- — — — — ось существующей ВЛ
- — — — — 34:39:000040:291 - границы и кадастровые номера земельных участков, в отношении которых испрашивается публичный сервитут
- — — — — 34:00:0000000 - границы и номера кадастровых кварталов
- Волгоградская область - наименование административно-территориальных образований



Подпись _____ / О.С. Мацагора Дата «12» сентября 2024 г.
Место для оттиска печати (при наличии) лица, составившего описание местоположения границ публичного сервитута

Схема расположения границ публичного сервитута

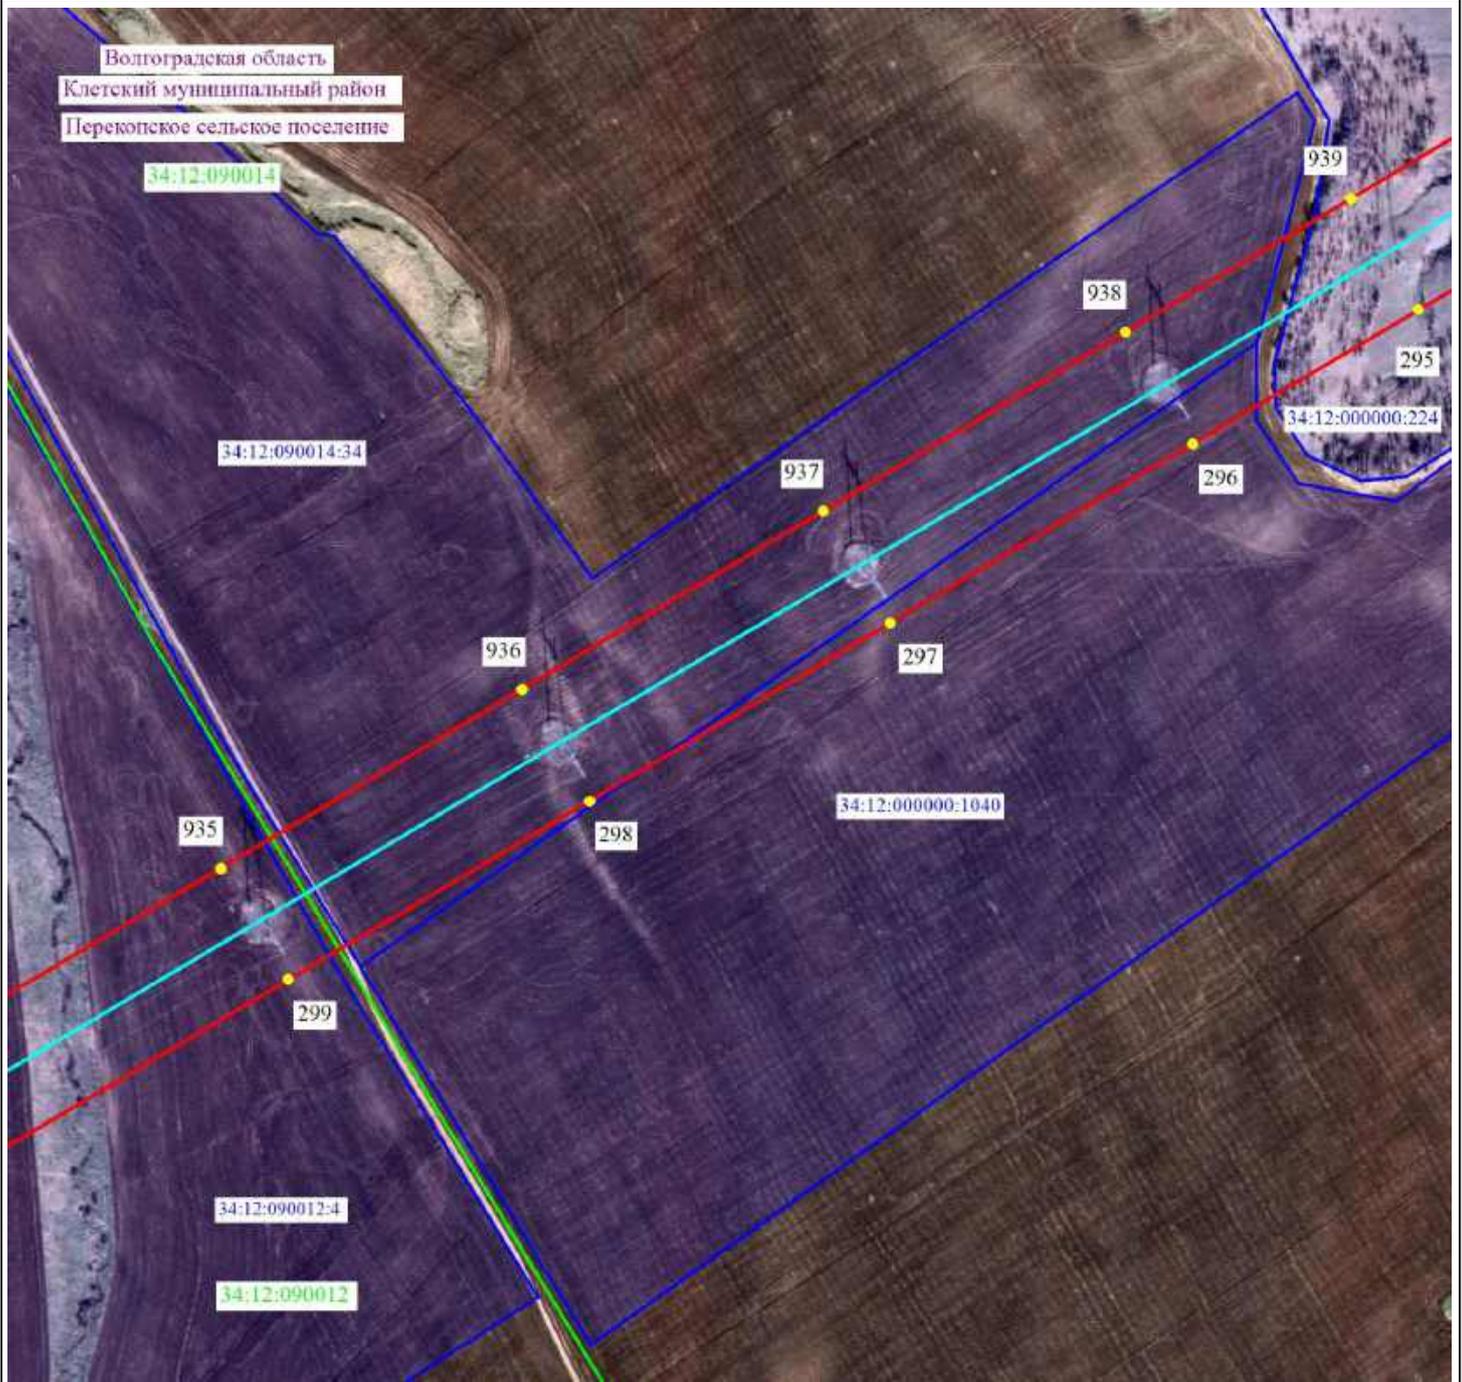


Масштаб 1:5000

-  2 - проектные границы публичного сервитута и характерные точки
-  - установленные границы административно-территориальных образований
-  - ось существующей ВЛ
-  34:39:000040:291 - границы и кадастровые номера земельных участков, в отношении которых испрашивается публичный сервитут
-  34:00:0000000 - границы и номера кадастровых кварталов
- Волгоградская область - наименование административно-территориальных образований



Подпись _____ / О.С. Мацагора Дата «12» сентября 2024 г.
 Место для оттиска печати (при наличии) лица, составившего описание местоположения границ публичного сервитута

Схема расположения границ публичного сервитута

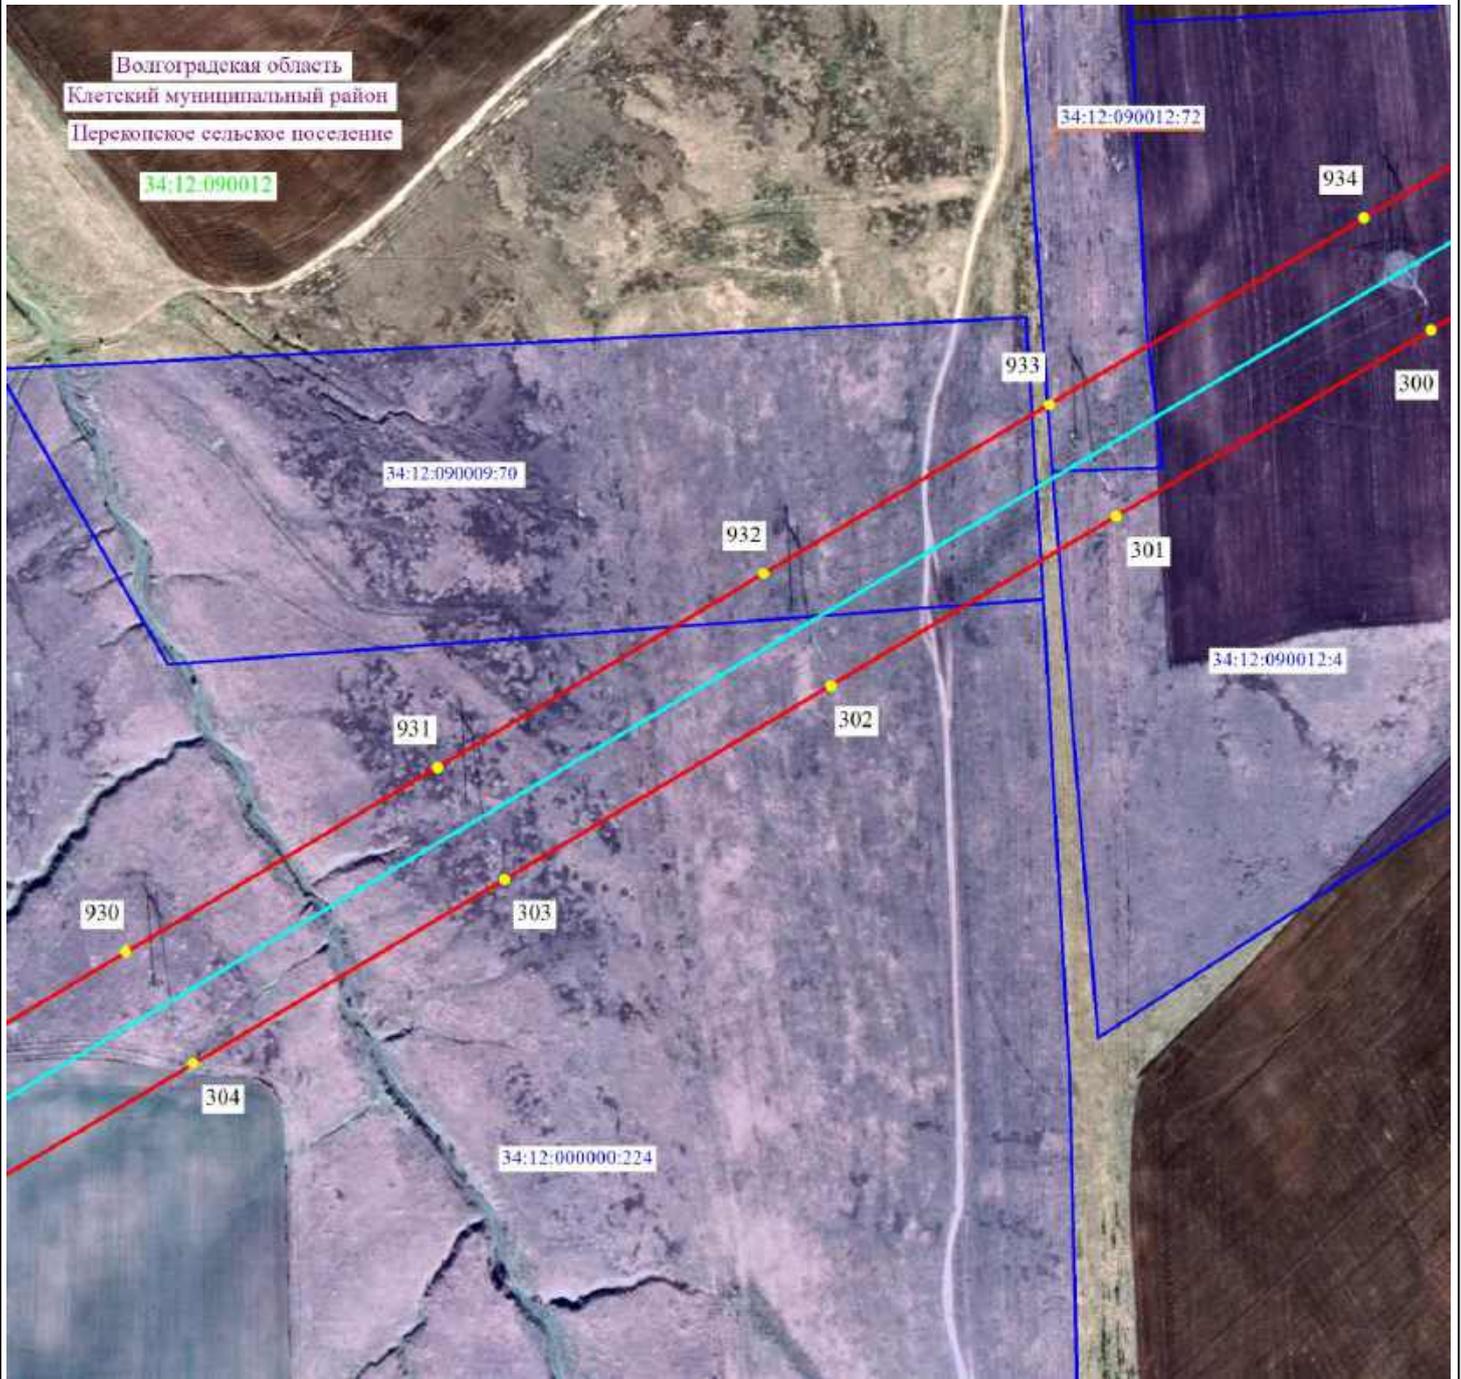

Масштаб 1:5000




- 2 - проектные границы публичного сервитута и характерные точки
- установленные границы административно-территориальных образований
- ось существующей ВЛ
- 34:39:000040:291 - границы и кадастровые номера земельных участков, в отношении которых испрашивается публичный сервитут
- 34:00:000000 - границы и номера кадастровых кварталов
- Волгоградская область - наименование административно-территориальных образований



Подпись _____ / О.С. Мацагора Дата «12» сентября 2024 г.
 Место для оттиска печати (при наличии) лица, составившего описание местоположения границ публичного сервитута

Схема расположения границ публичного сервитута

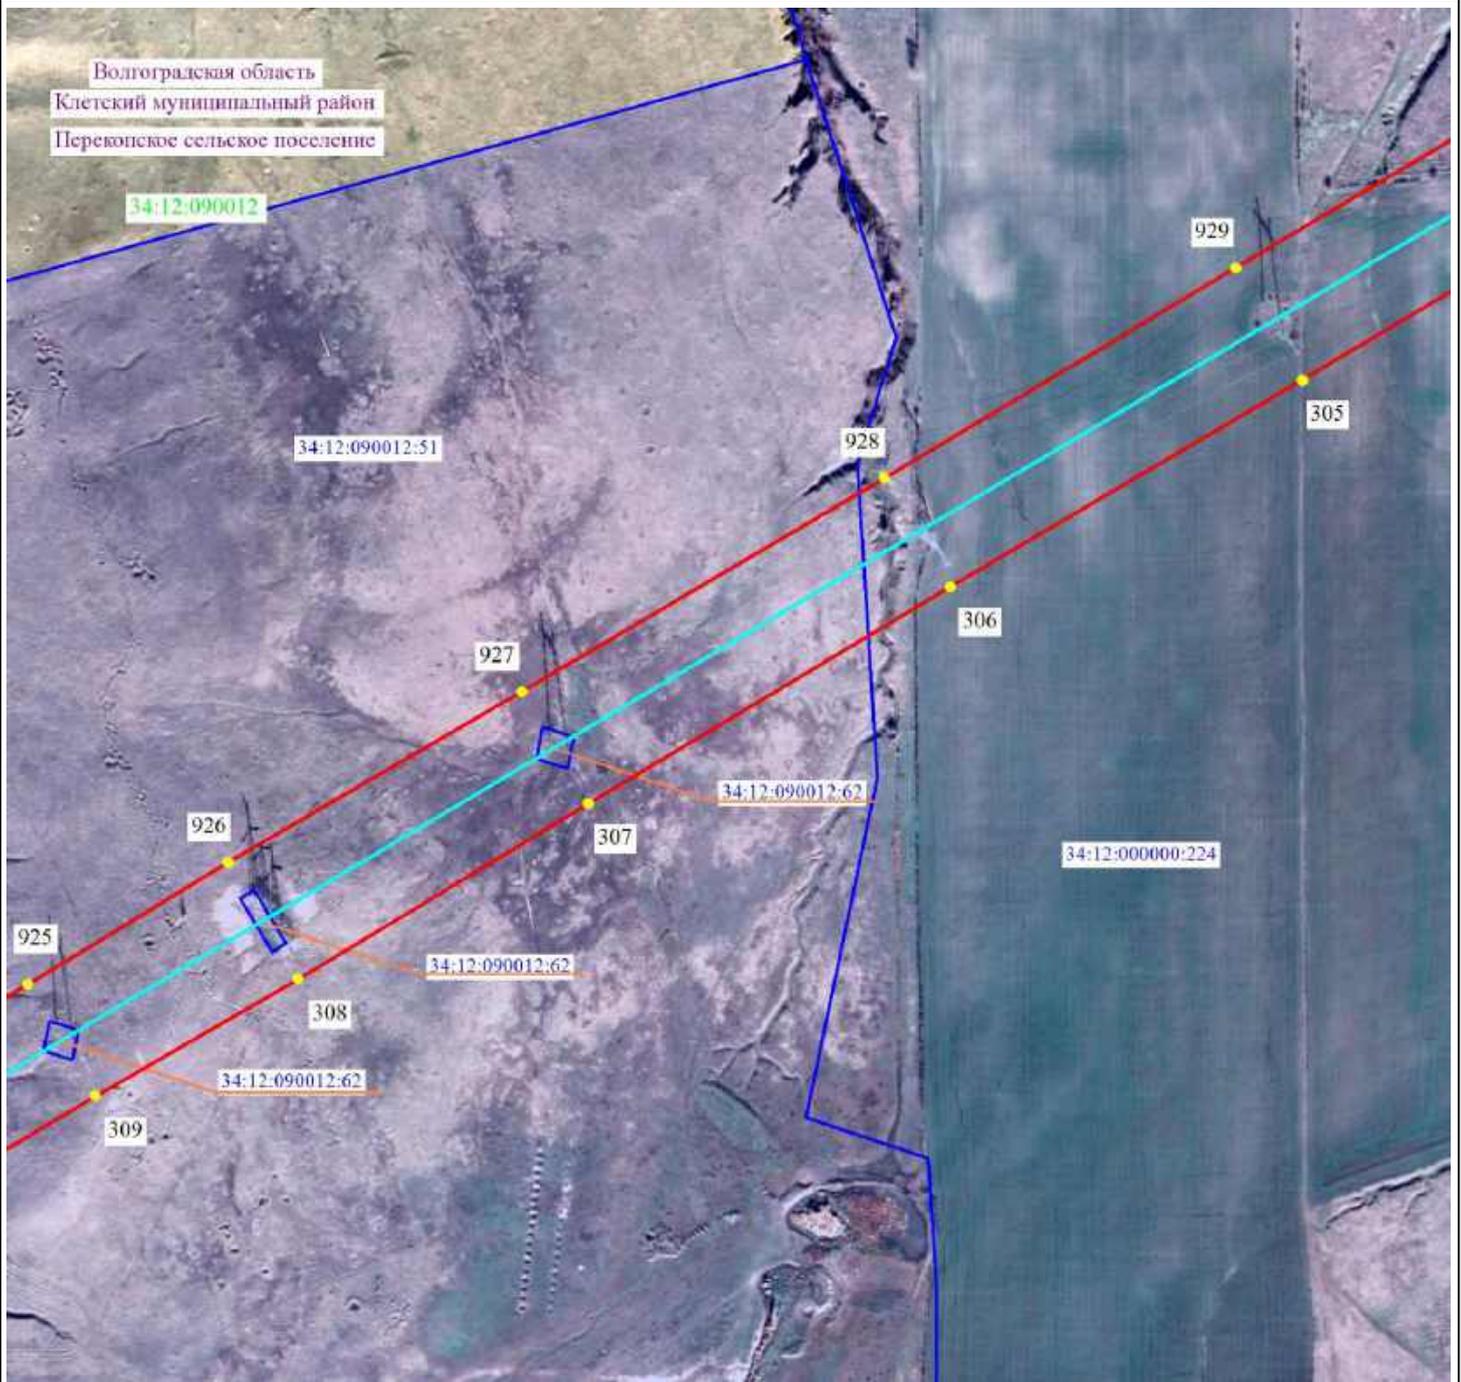


Масштаб 1:5000

- 2 - проектные границы публичного сервитута и характерные точки
- - установленные границы административно-территориальных образований
- - ось существующей ВЛ
- 34:39:000040:291 - границы и кадастровые номера земельных участков, в отношении которых испрашивается публичный сервитут
- 34:00:0000000 - границы и номера кадастровых кварталов
- Волгоградская область - наименование административно-территориальных образований



Подпись / О.С. Мацагора Дата «12» сентября 2024 г.
 Место для оттиска печати (при наличии) лица, составившего описание местоположения границ публичного сервитута

Схема расположения границ публичного сервитута

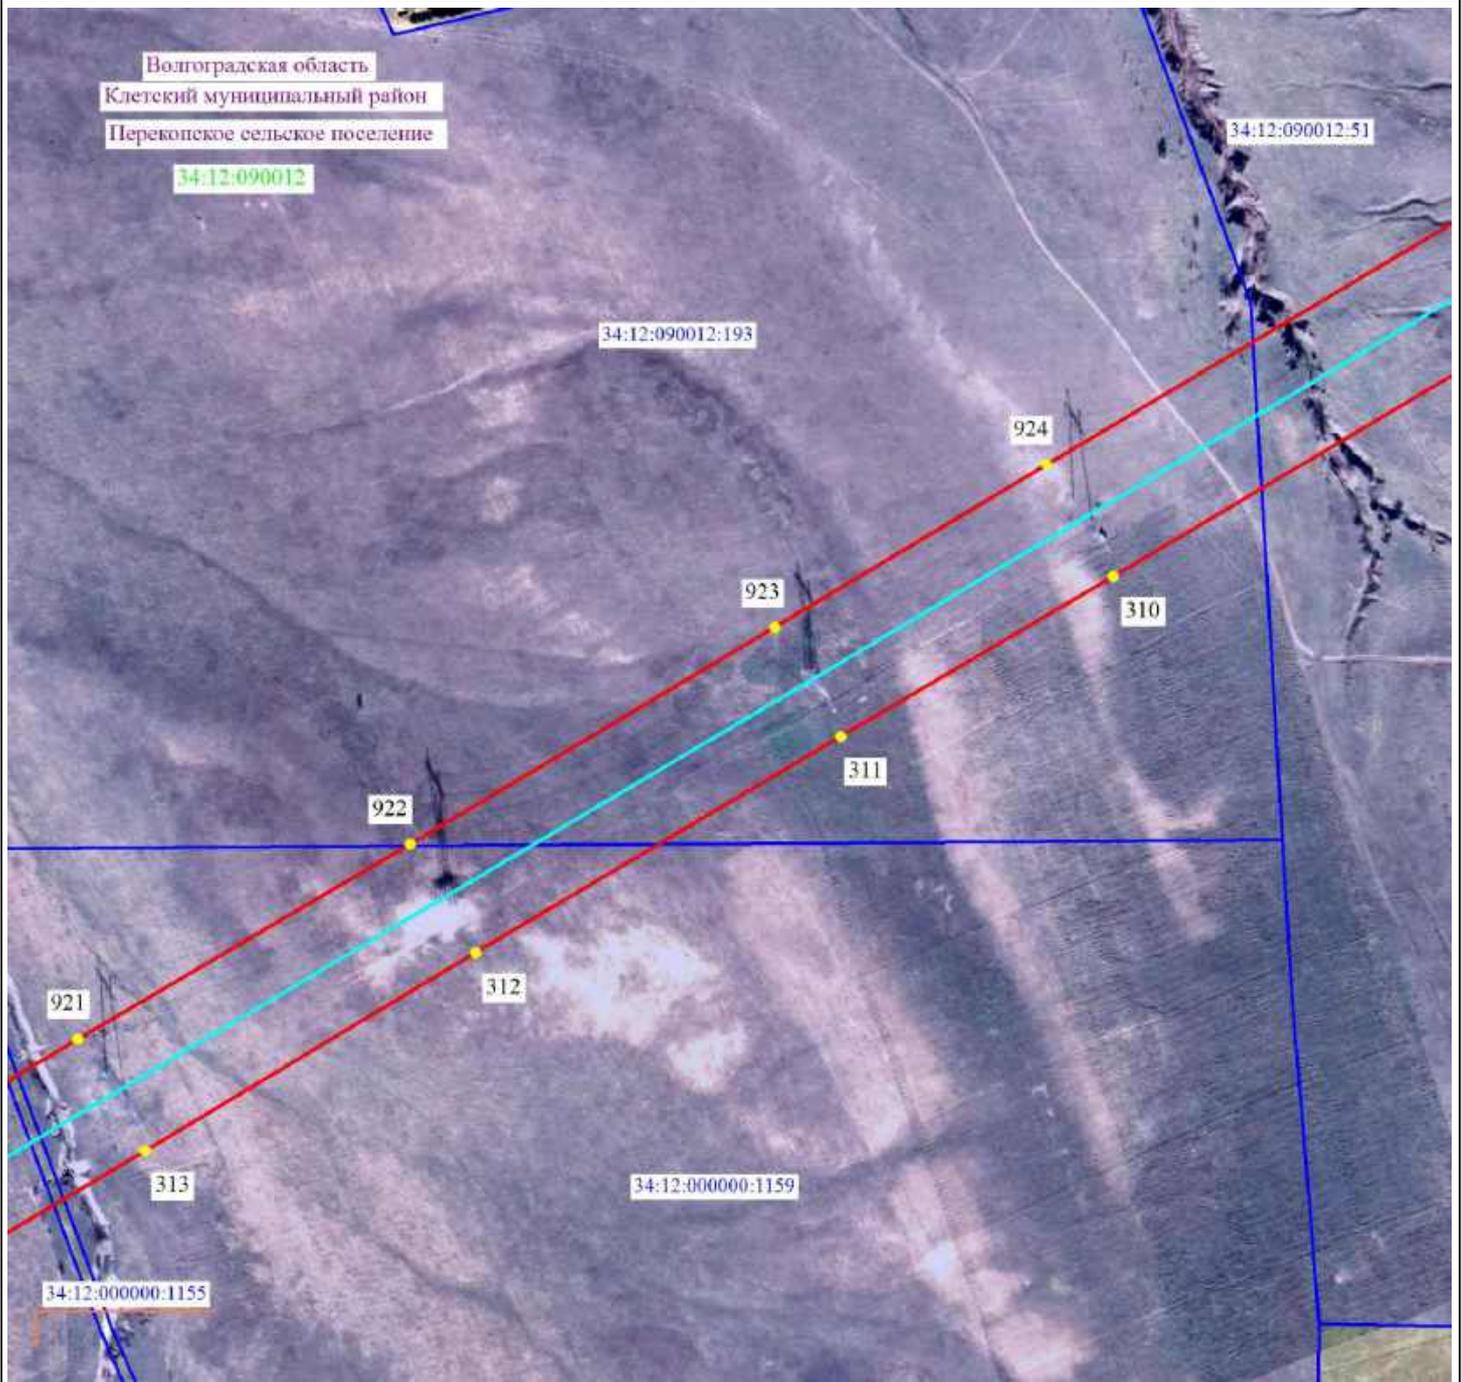


Масштаб 1:5000

- 2 - проектные границы публичного сервитута и характерные точки
- установленные границы административно-территориальных образований
- ось существующей ВЛ
- 34:39:000040:291 - границы и кадастровые номера земельных участков, в отношении которых испрашивается публичный сервитут
- 34:00:0000000 - границы и номера кадастровых кварталов
- Волгоградская область - наименование административно-территориальных образований



Подпись _____ / О.С. Мацагора Дата «12» сентября 2024 г.
Место для оттиска печати (при наличии) лица, составившего описание местоположения границ публичного сервитута

Схема расположения границ публичного сервитута

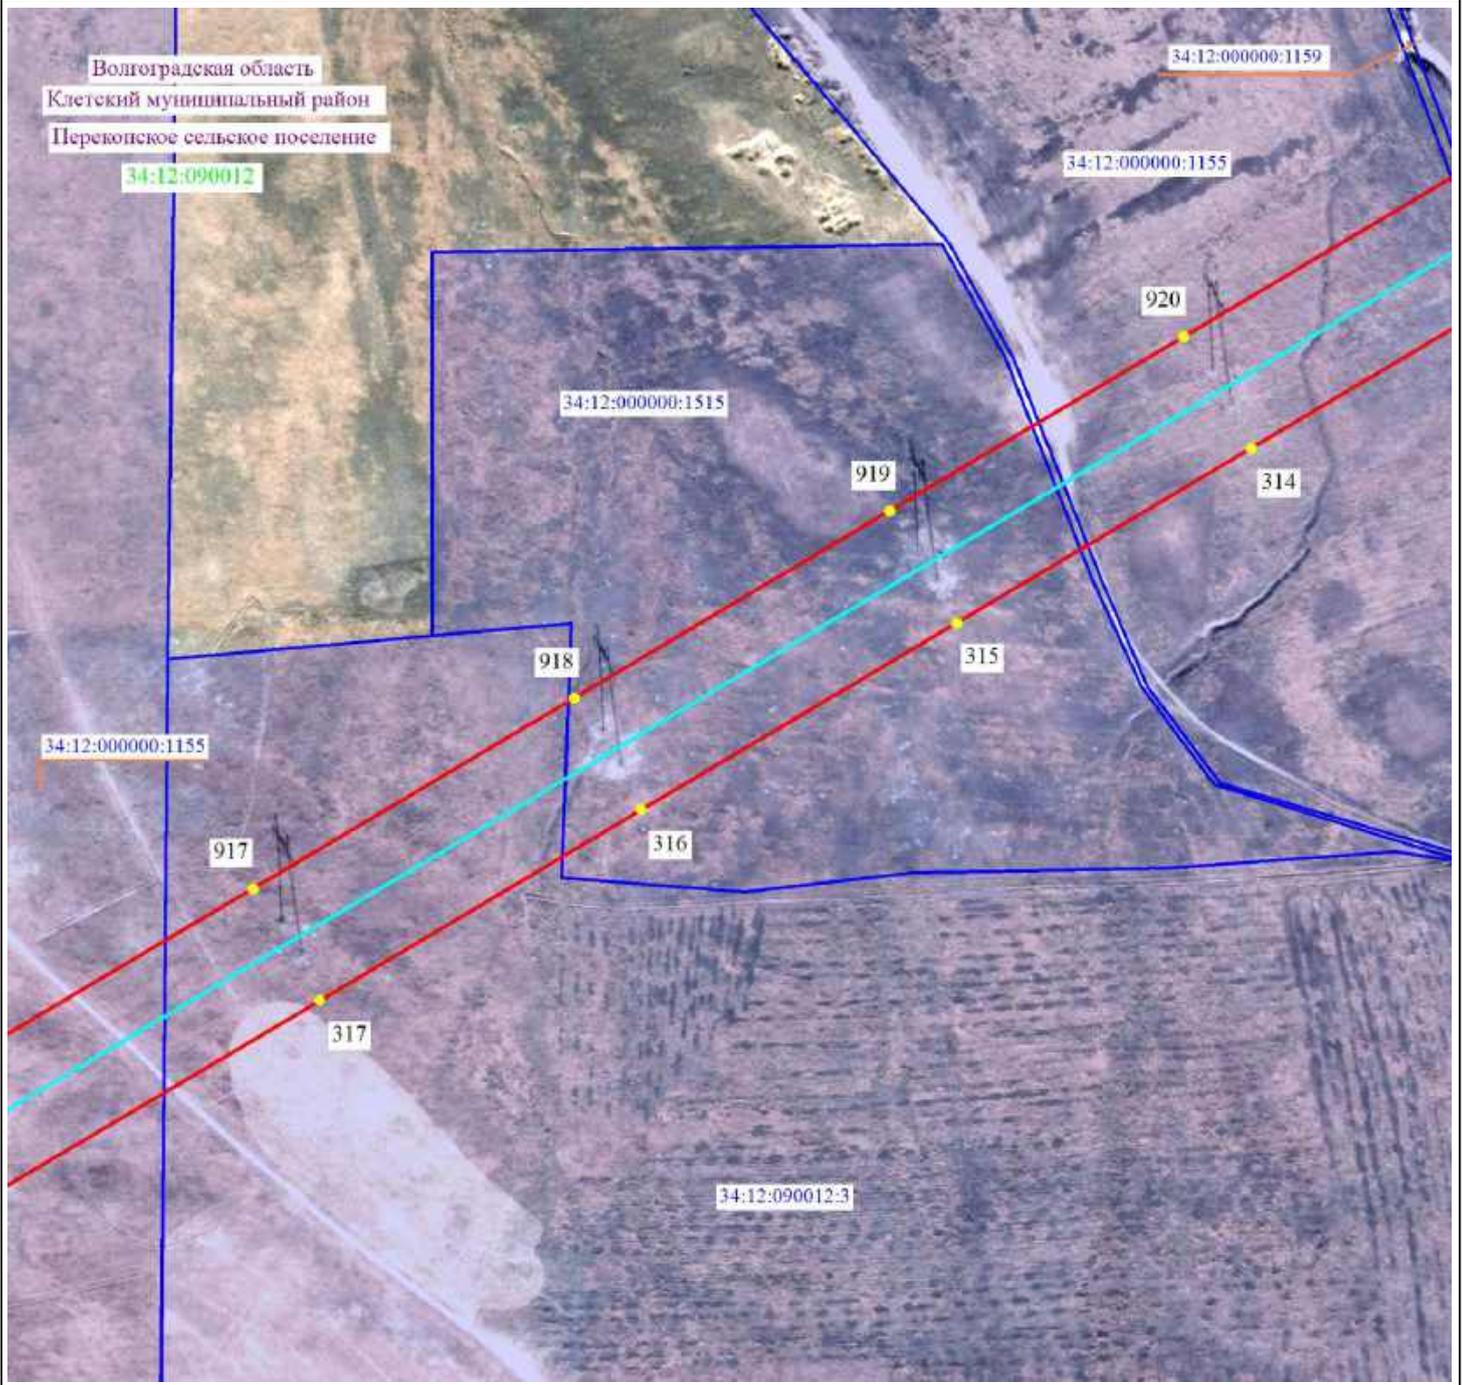


Масштаб 1:5000

- 2 - проектные границы публичного сервитута и характерные точки
- - установленные границы административно-территориальных образований
- - ось существующей ВЛ
- 34:39:000040:291 - границы и кадастровые номера земельных участков, в отношении которых испрашивается публичный сервитут
- 34:00:0000000 - границы и номера кадастровых кварталов
- Волгоградская область - наименование административно-территориальных образований



Подпись _____ / О.С. Мацагора Дата «12» сентября 2024 г.
 Место для оттиска печати (при наличии) лица, составившего описание местоположения границ публичного сервитута

Схема расположения границ публичного сервитута

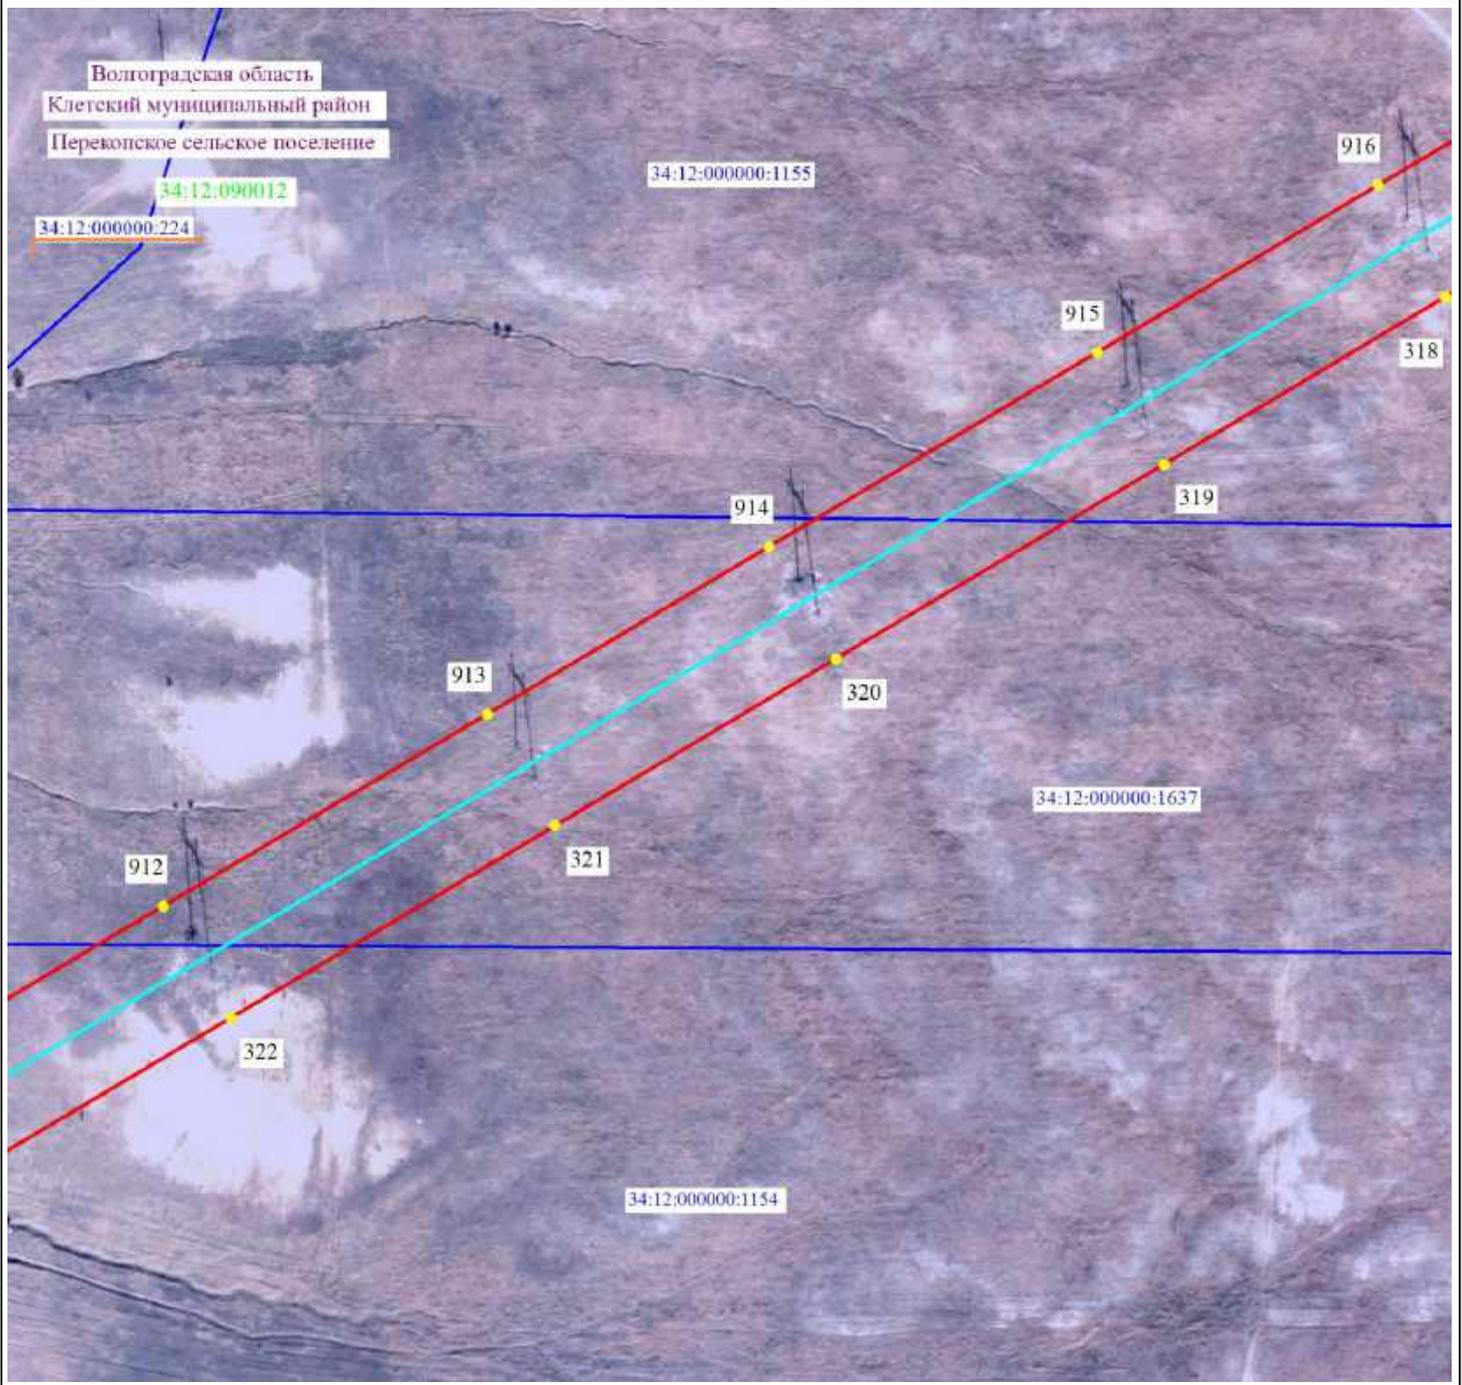


Масштаб 1:5000

- 2 - проектные границы публичного сервитута и характерные точки
- — — — — установленные границы административно-территориальных образований
- — — — — ось существующей ВЛ
- — — — — 34:39:000040:291 - границы и кадастровые номера земельных участков, в отношении которых испрашивается публичный сервитут
- — — — — 34:00:0000000 - границы и номера кадастровых кварталов
- Волгоградская область - наименование административно-территориальных образований



Подпись _____ / О.С. Мацагора Дата «12» сентября 2024 г.
Место для оттиска печати (при наличии) лица, составившего описание местоположения границ публичного сервитута

Схема расположения границ публичногo сервитута

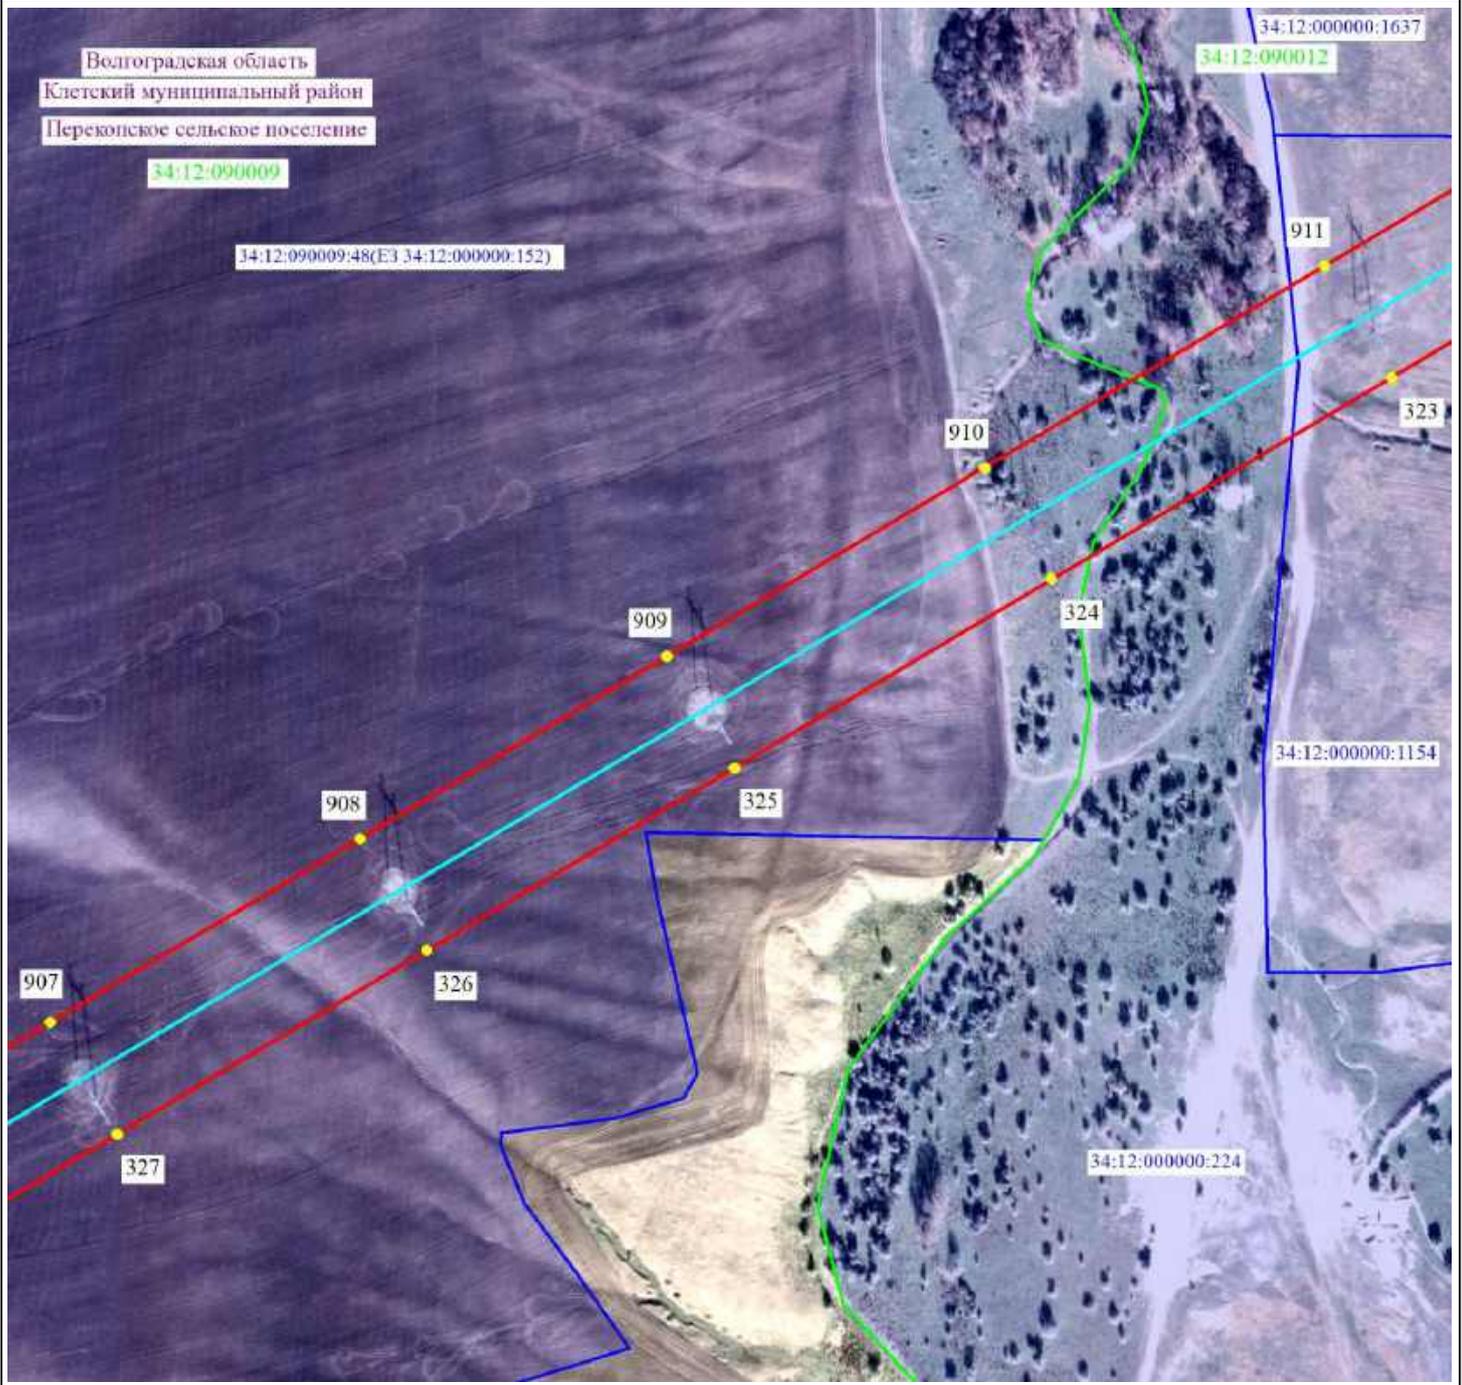

Масштаб 1:5000




- 2 - проектные границы публичногo сервитута и характерные точки
- - установленные границы административно-территориальных образований
- - ось существующей ВЛ
- 34:39:000040:291 - границы и кадастровые номера земельных участков, в отношении которых испрашивается публичный сервитут
- 34:00:0000000 - границы и номера кадастровых кварталов
- Волгоградская область - наименование административно-территориальных образований



Подпись _____ / О.С. Мацагора Дата «12» сентября 2024 г.
 Место для оттиска печати (при наличии) лица, составившего описание местоположения границ публичногo сервитута

Схема расположения границ публичного сервитута

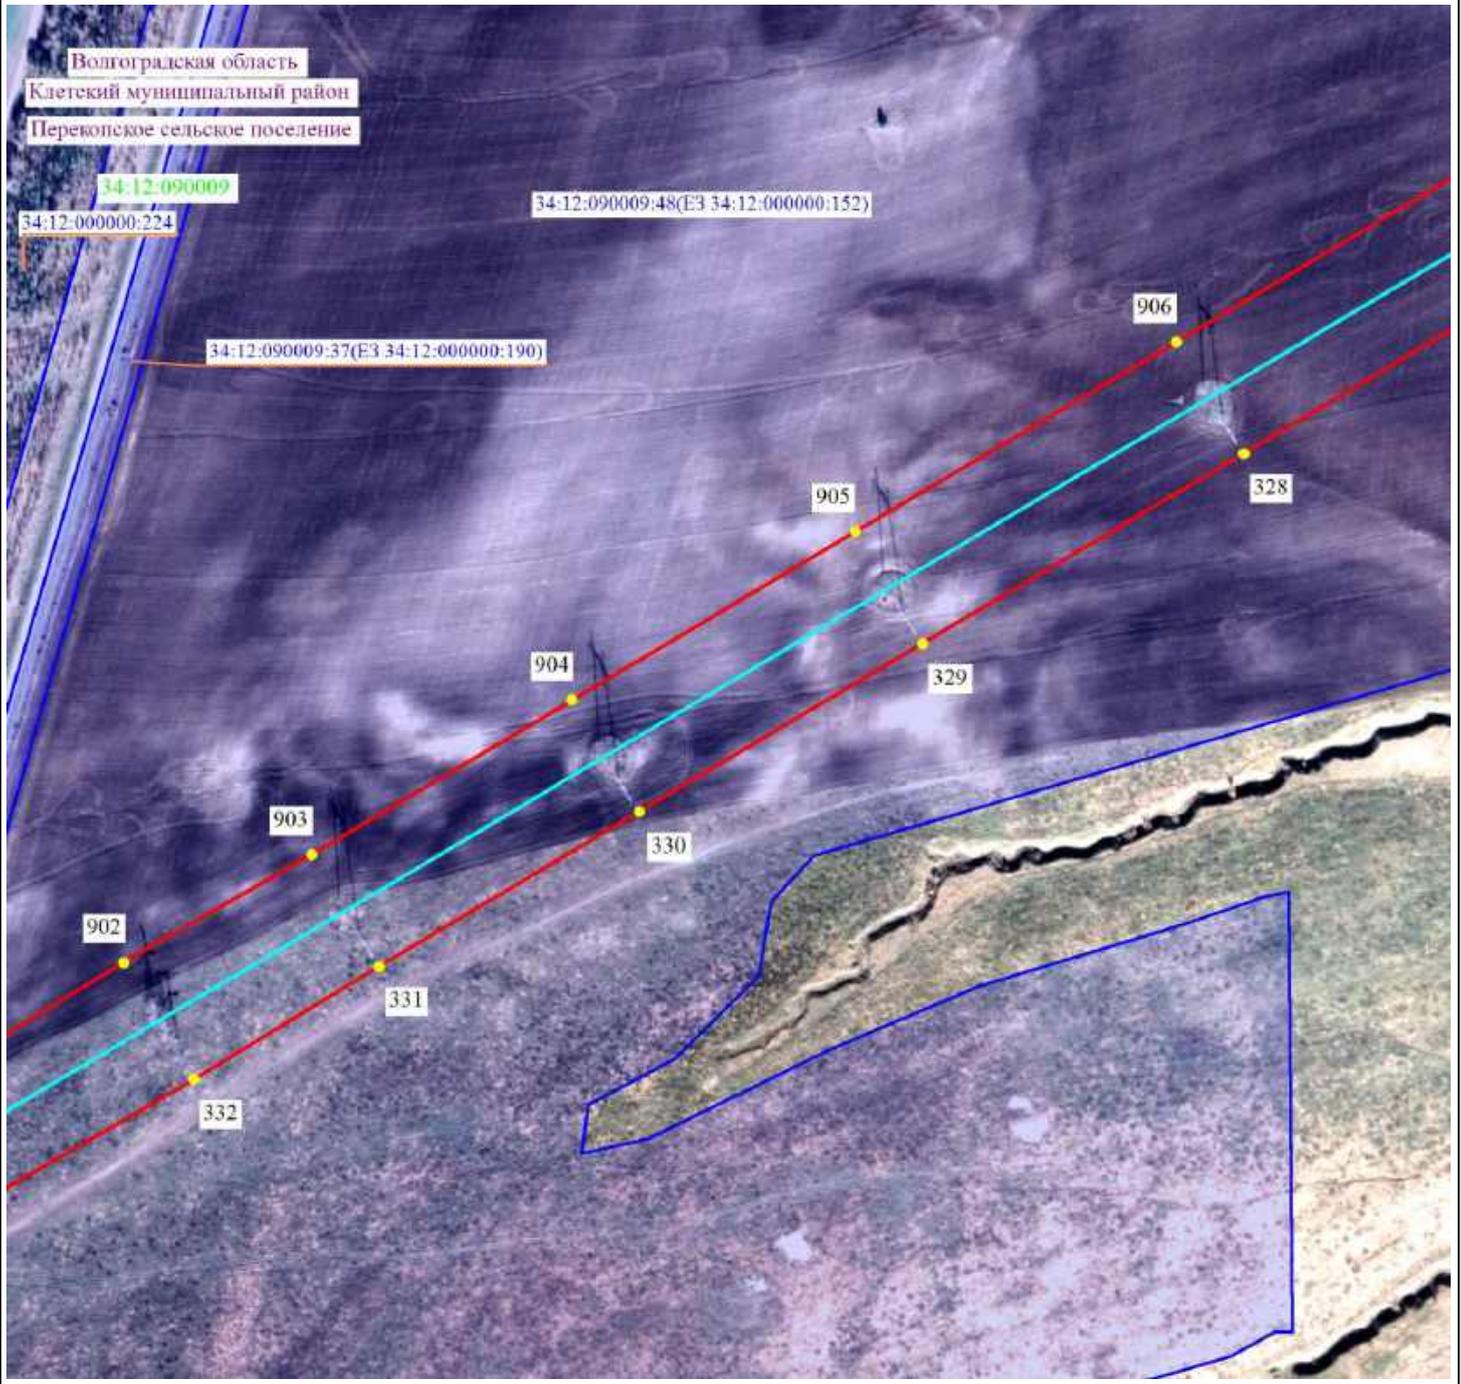


Масштаб 1:5000

- 2 - проектные границы публичного сервитута и характерные точки
- — — — — установленные границы административно-территориальных образований
- — — — — ось существующей ВЛ
- — — — — 34:39:000040:291 - границы и кадастровые номера земельных участков, в отношении которых испрашивается публичный сервитут
- — — — — 34:00:0000000 - границы и номера кадастровых кварталов
- Волгоградская область - наименование административно-территориальных образований



Подпись _____ / О.С. Мацагора Дата «12» сентября 2024 г.
Место для оттиска печати (при наличии) лица, составившего описание местоположения границ публичного сервитута

Схема расположения границ публичного сервитута

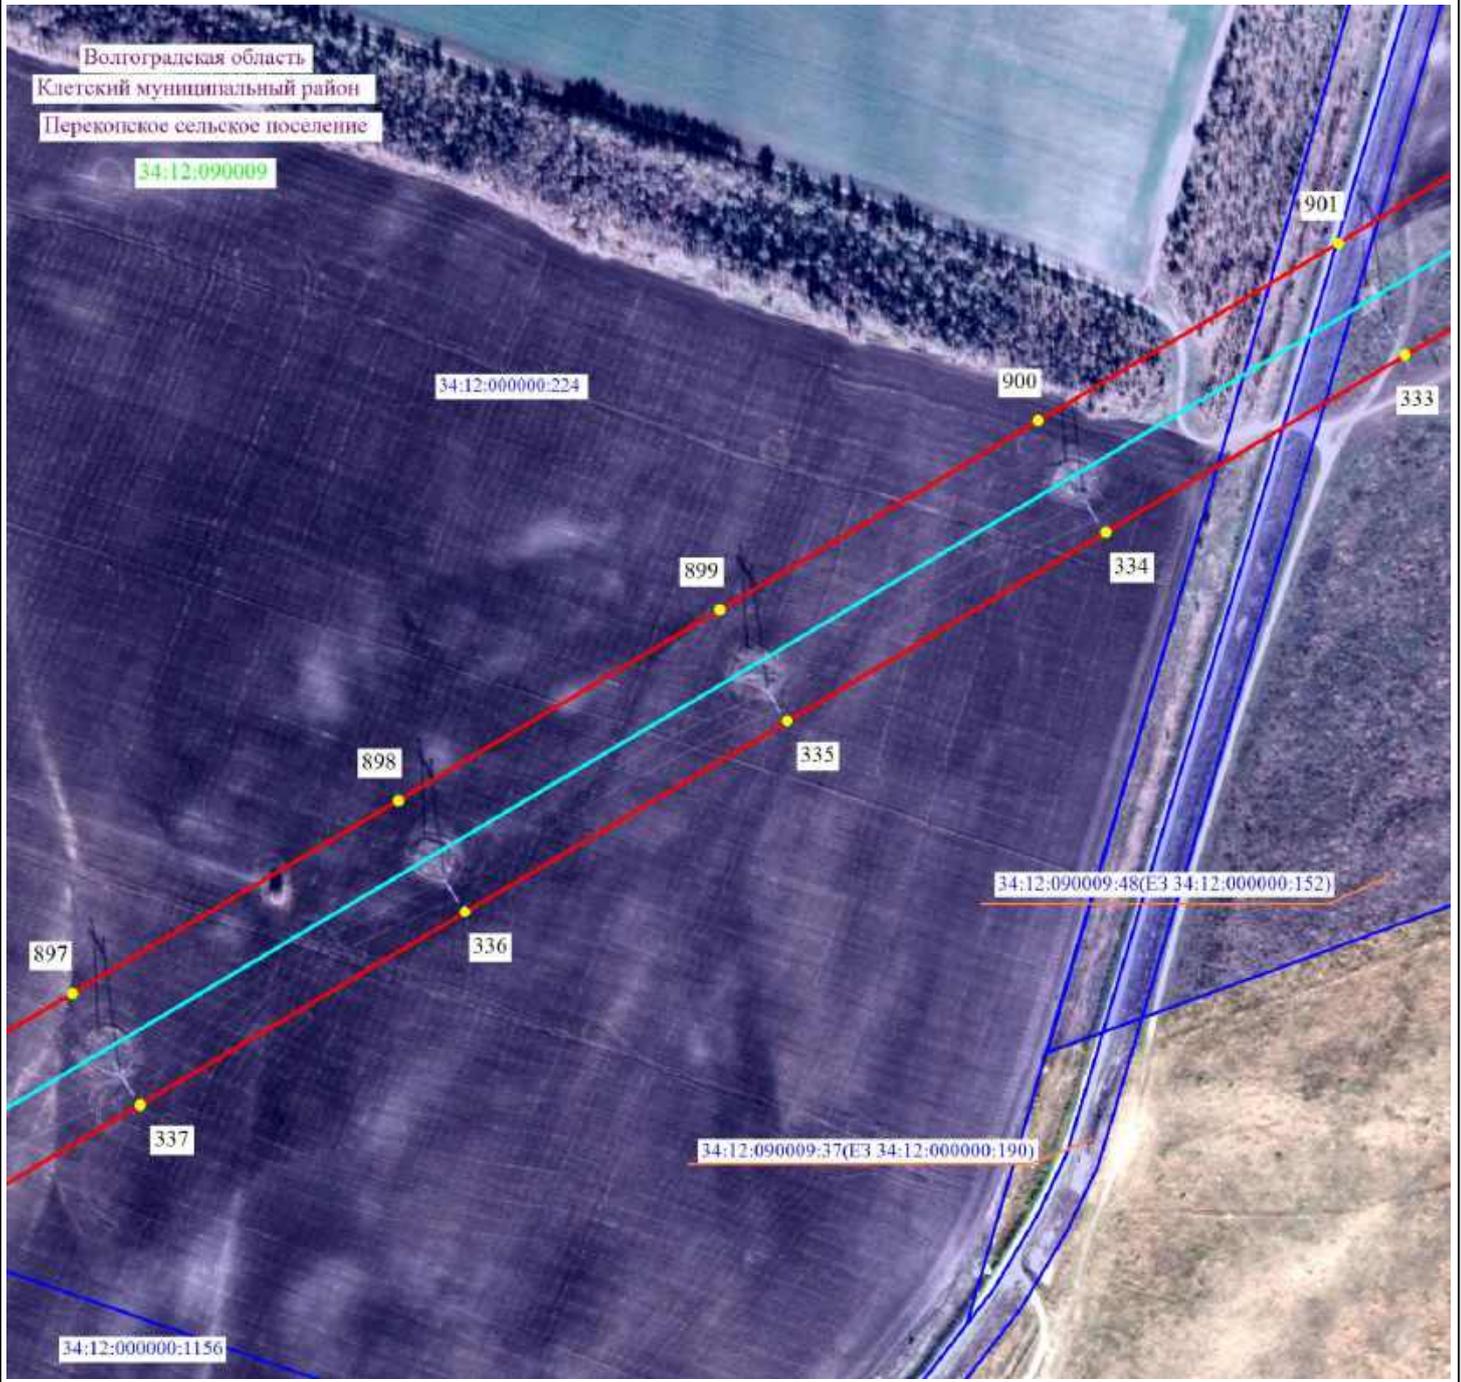


Масштаб 1:5000

- 2 - проектные границы публичного сервитута и характерные точки
- установленные границы административно-территориальных образований
- ось существующей ВЛ
- 34:39:000040:291 - границы и кадастровые номера земельных участков, в отношении которых испрашивается публичный сервитут
- 34:00:0000000 - границы и номера кадастровых кварталов
- Волгоградская область - наименование административно-территориальных образований



Подпись _____ / О.С. Мацагора Дата «12» сентября 2024 г.
 Место для оттиска печати (при наличии) лица, составившего описание местоположения границ публичного сервитута

Схема расположения границ публичного сервитута

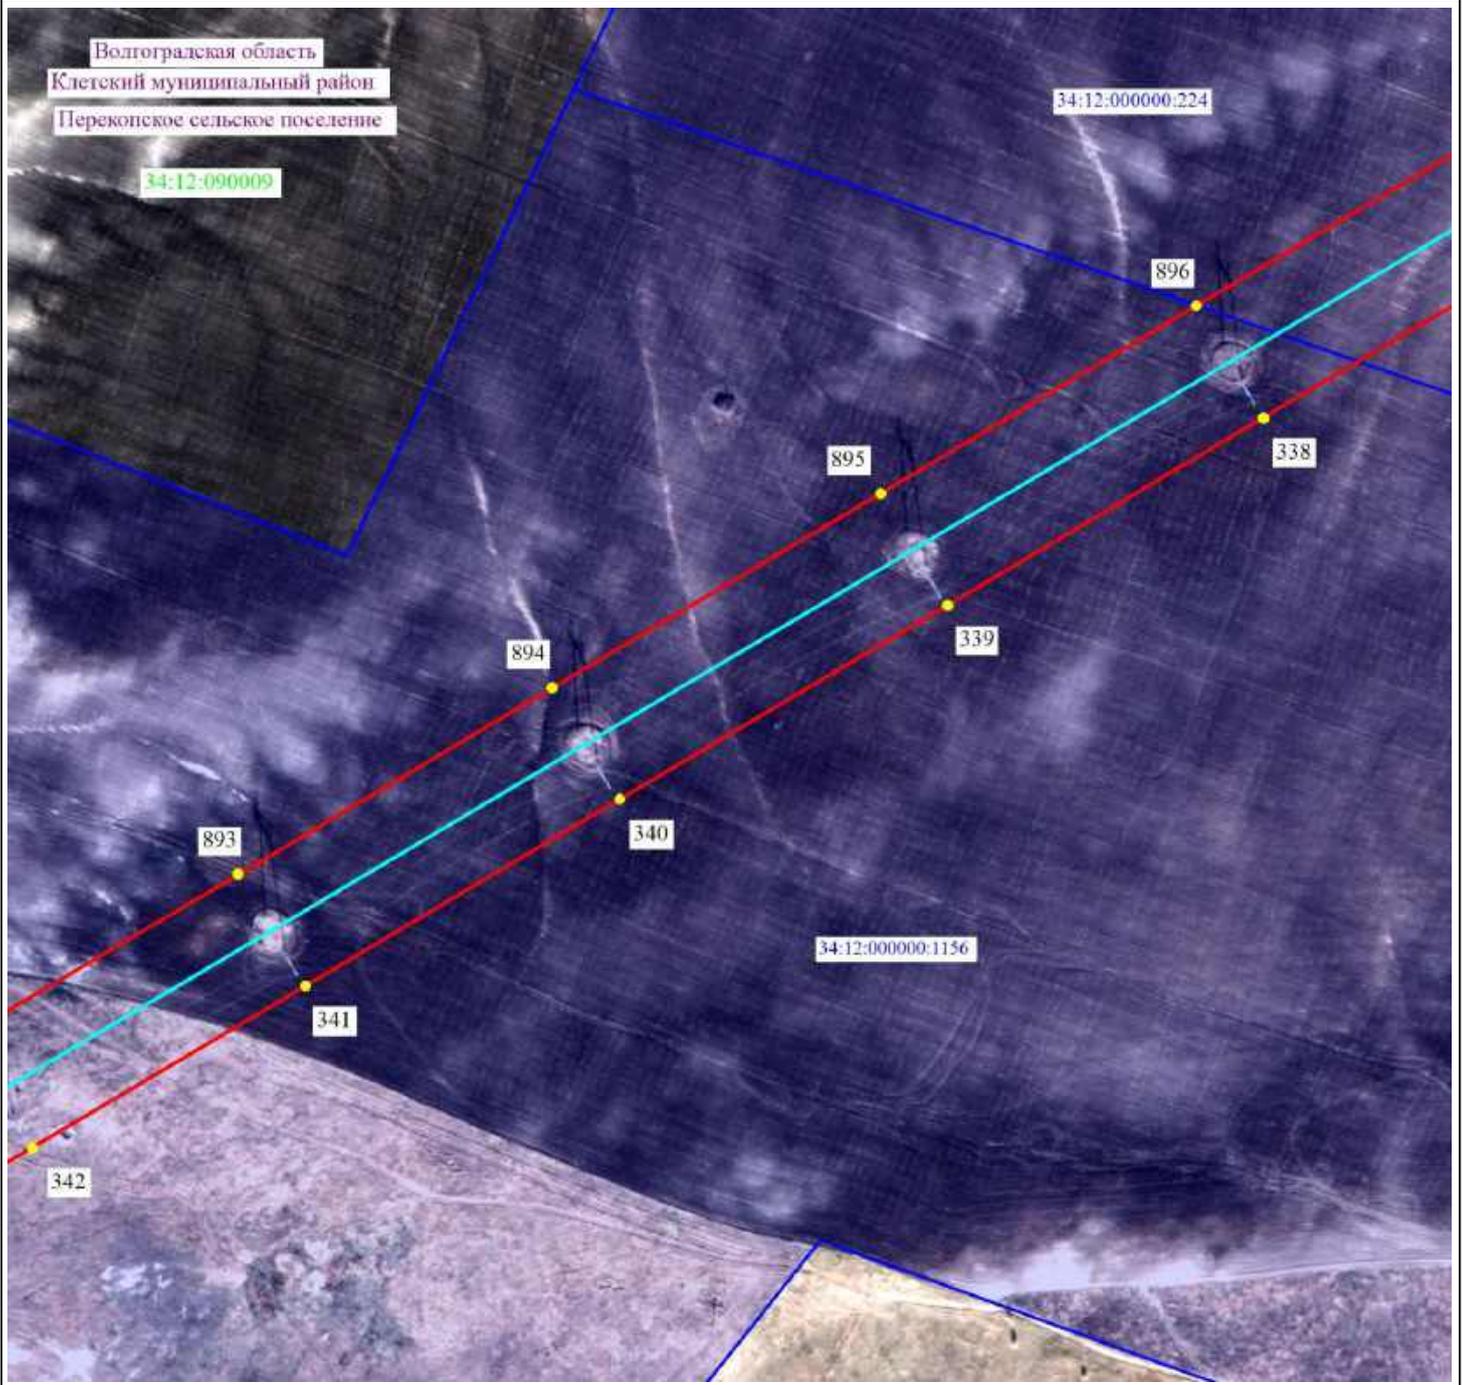


Масштаб 1:5000

- 2 - проектные границы публичного сервитута и характерные точки
- - установленные границы административно-территориальных образований
- - ось существующей ВЛ
- 34:39:000040:291 - границы и кадастровые номера земельных участков, в отношении которых испрашивается публичный сервитут
- 34:00:0000000 - границы и номера кадастровых кварталов
- Волгоградская область - наименование административно-территориальных образований



Подпись _____ / О.С. Мацагора Дата «12» сентября 2024 г.
 Место для оттиска печати (при наличии) лица, составившего описание местоположения границ публичного сервитута

Схема расположения границ публичного сервитута

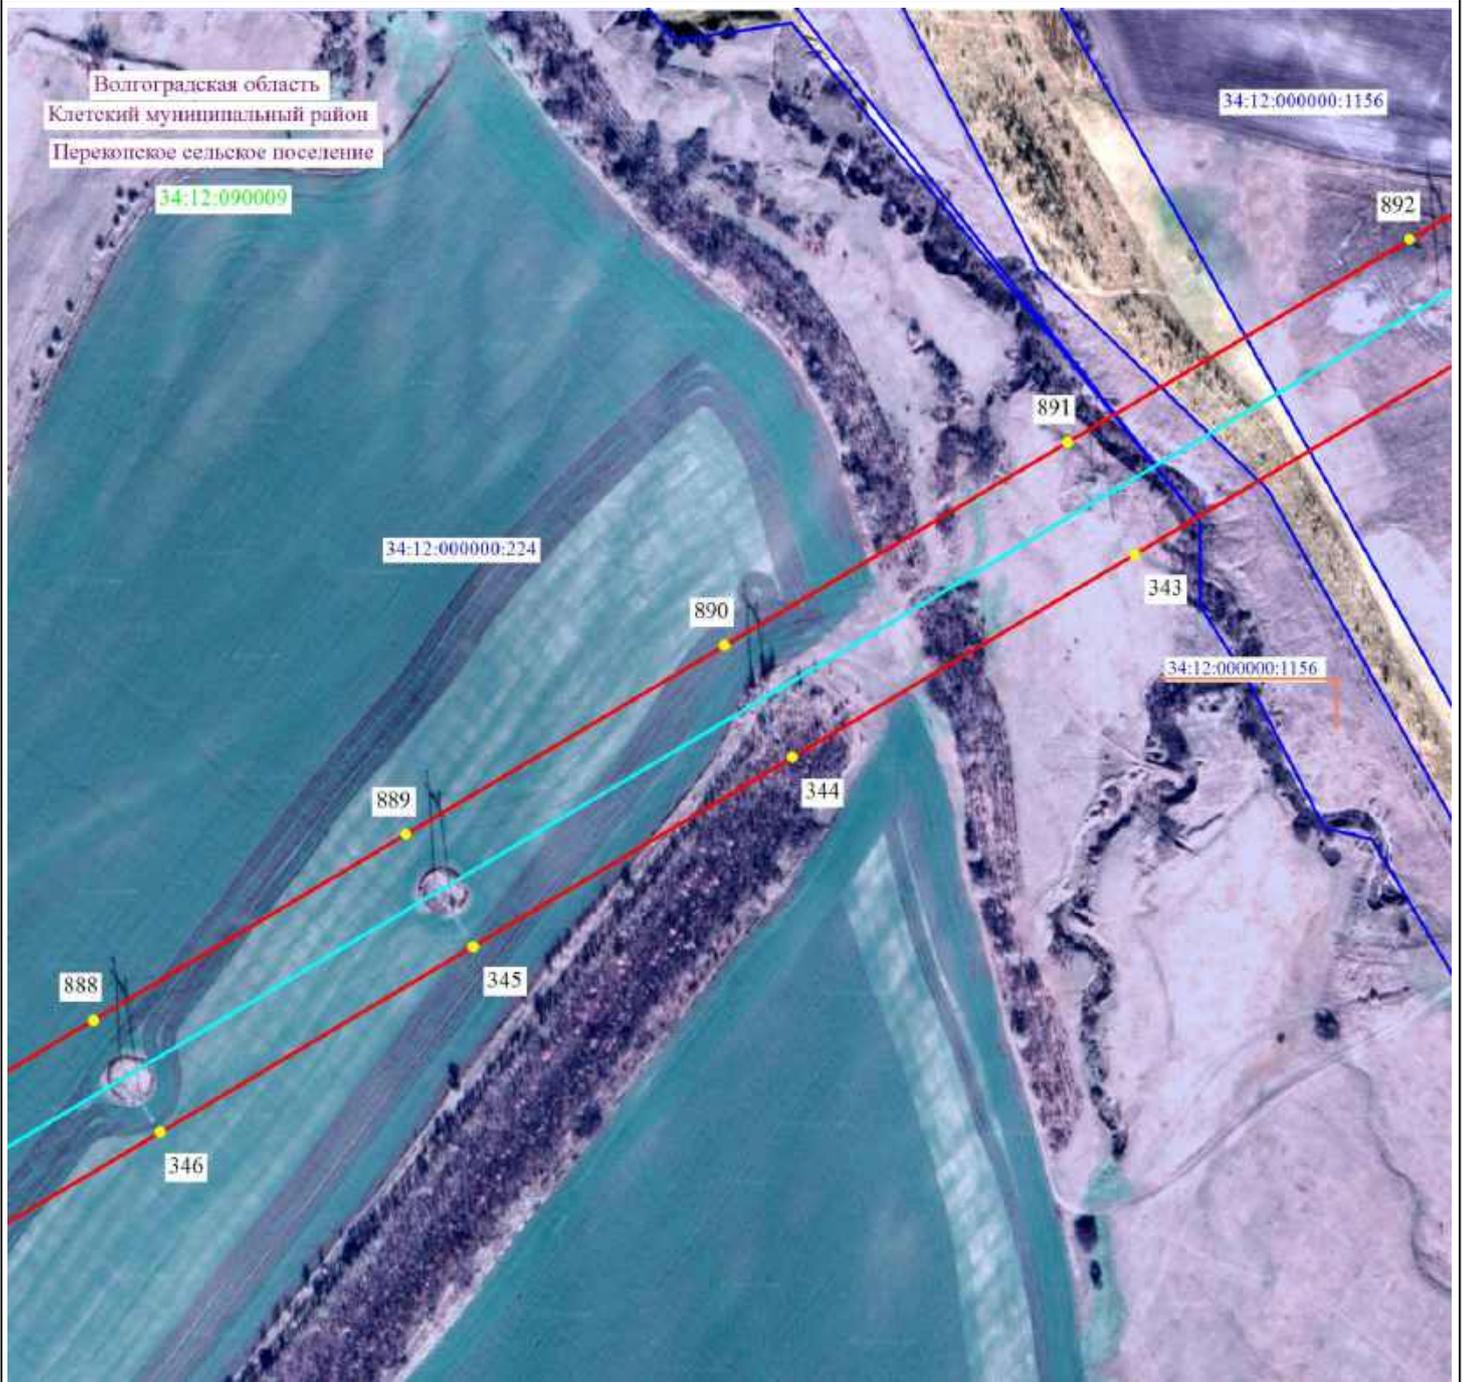

Масштаб 1:5000

- 2 - проектные границы публичного сервитута и характерные точки
- - установленные границы административно-территориальных образований
- - ось существующей ВЛ
- 34:39:000040:291 - границы и кадастровые номера земельных участков, в отношении которых испрашивается публичный сервитут
- 34:00:000000 - границы и номера кадастровых кварталов
- Волгоградская область - наименование административно-территориальных образований



Подпись _____ / О.С. Мацагора Дата «12» сентября 2024 г.
 Место для оттиска печати (при наличии) лица, составившего описание местоположения границ публичного сервитута

Схема расположения границ публичного сервитута



Масштаб 1:5000

- 2 - проектные границы публичного сервитута и характерные точки
- — — — — установленные границы административно-территориальных образований
- — — — — ось существующей ВЛ
- 34:39:000040:291 - границы и кадастровые номера земельных участков, в отношении которых испрашивается публичный сервитут
- 34:00:000000 - границы и номера кадастровых кварталов
- Волгоградская область - наименование административно-территориальных образований



Подпись _____ / О.С. Мацагора Дата «12» сентября 2024 г.
Место для оттиска печати (при наличии) лица, составившего описание местоположения границ публичного сервитута

Схема расположения границ публичного сервитута



Масштаб 1:5000

- - проектные границы публичного сервитута и характерные точки
- установленные границы административно-территориальных образований
- ось существующей ВЛ
- 34:39:000040:291 - границы и кадастровые номера земельных участков, в отношении которых испрашивается публичный сервитут
- 34:00:0000000 - границы и номера кадастровых кварталов
- Волгоградская область - наименование административно-территориальных образований



Подпись / О.С. Мацагора Дата «12» сентября 2024 г.
Место для оттиска печати (при наличии) лица, составившего описание местоположения границ публичного сервитута

Схема расположения границ публичного сервитута



Масштаб 1:5000



- 2 - проектные границы публичного сервитута и характерные точки
- - установленные границы административно-территориальных образований
- - ось существующей ВЛ
- 34:39:000040:291 - границы и кадастровые номера земельных участков, в отношении которых испрашивается публичный сервитут
- 34:00:0000000 - границы и номера кадастровых кварталов
- Волгоградская область - наименование административно-территориальных образований



Подпись _____ / О.С. Мацагора Дата «12» сентября 2024 г.
 Место для оттиска печати (при наличии) лица, составившего описание местоположения границ публичного сервитута

Схема расположения границ публичного сервитута



Масштаб 1:5000




- 2 - проектные границы публичного сервитута и характерные точки
- - установленные границы административно-территориальных образований
- - ось существующей ВЛ
- 34:39:000040:291 - границы и кадастровые номера земельных участков, в отношении которых испрашивается публичный сервитут
- 34:00:0000000 - границы и номера кадастровых кварталов
- Волгоградская область - наименование административно-территориальных образований



Подпись _____ / О.С. Мацагора Дата «12» сентября 2024 г.
 Место для оттиска печати (при наличии) лица, составившего описание местоположения границ публичного сервитута

Схема расположения границ публичного сервитута

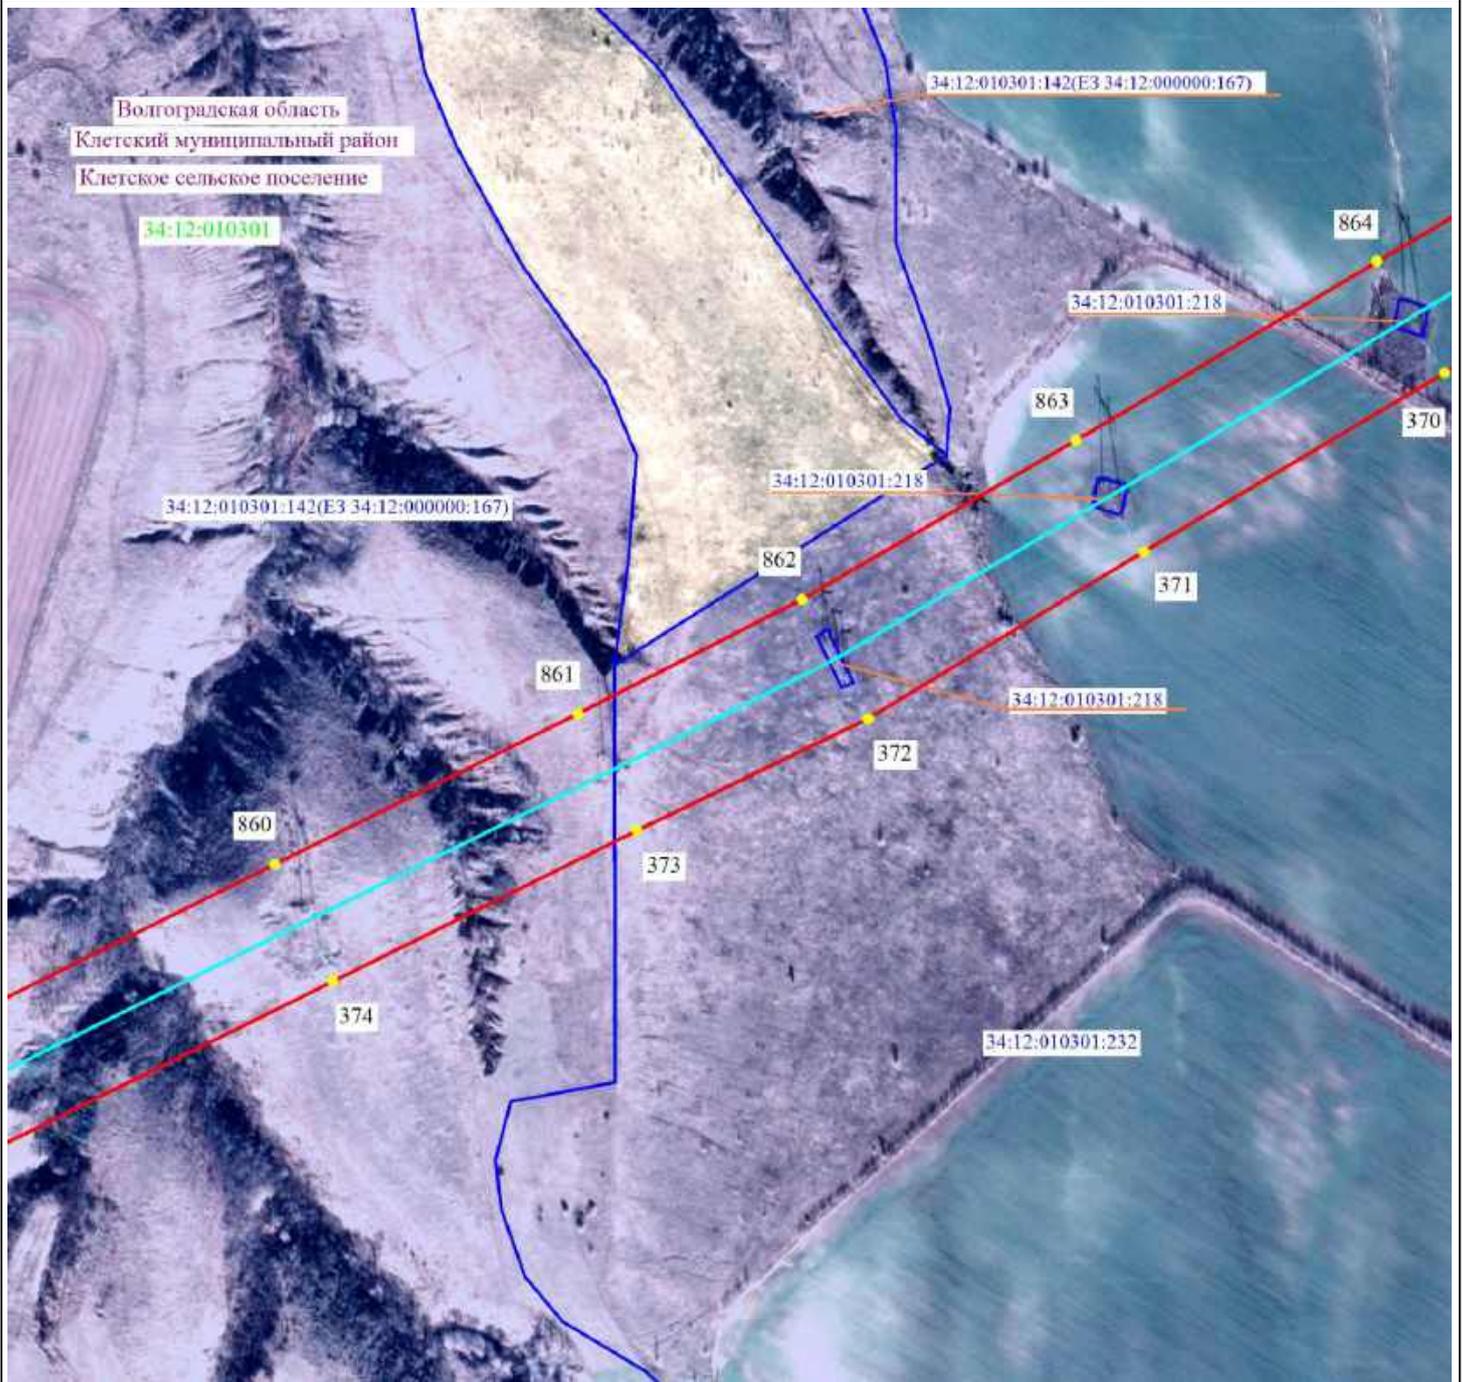

Масштаб 1:5000




- 2 - проектные границы публичного сервитута и характерные точки
- - установленные границы административно-территориальных образований
- - ось существующей ВЛ
- 34:39:000040:291 - границы и кадастровые номера земельных участков, в отношении которых испрашивается публичный сервитут
- 34:00:0000000 - границы и номера кадастровых кварталов
- Волгоградская область - наименование административно-территориальных образований



Подпись _____ / О.С. Мацагора Дата «12» сентября 2024 г.
 Место для оттиска печати (при наличии) лица, составившего описание местоположения границ публичного сервитута

Схема расположения границ публичного сервитута

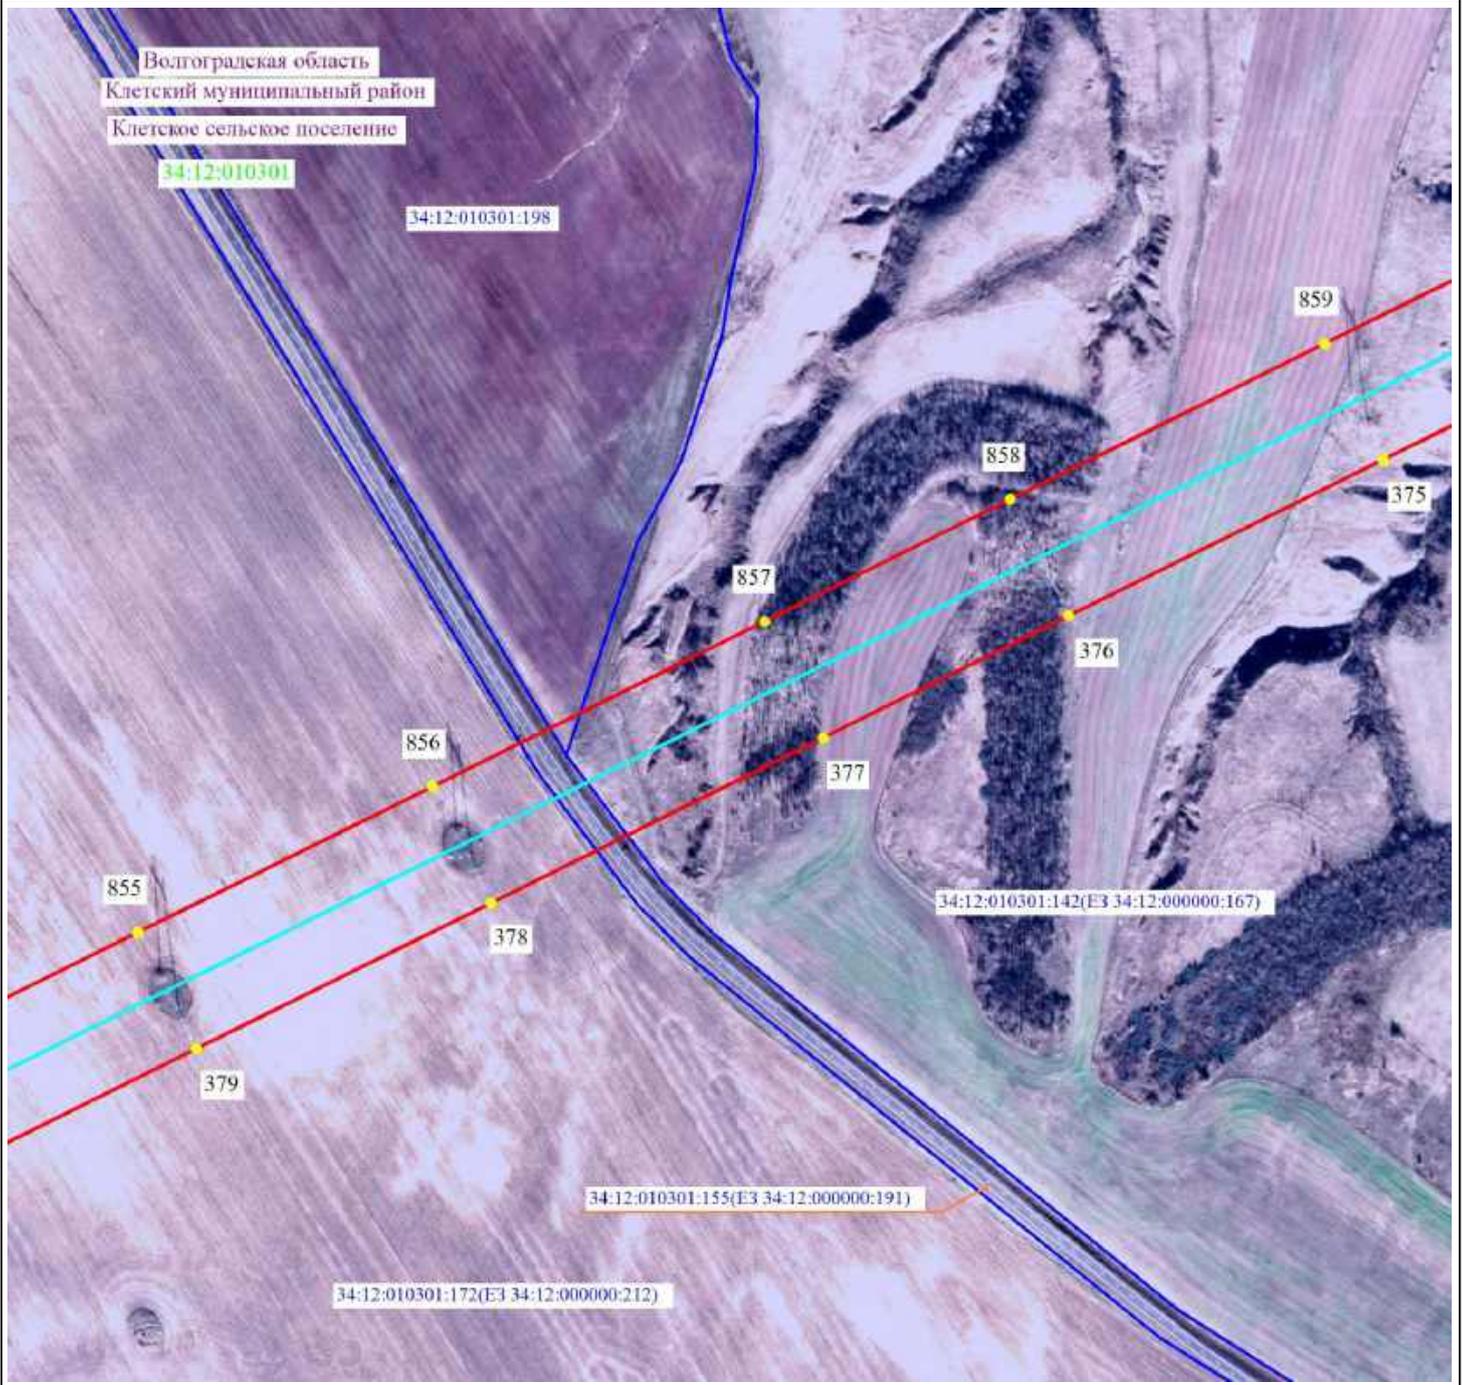

Масштаб 1:5000

- 2 - проектные границы публичного сервитута и характерные точки
- — — — — установленные границы административно-территориальных образований
- — — — — ось существующей ВЛ
- — — — — 34:39:000040:291 - границы и кадастровые номера земельных участков, в отношении которых испрашивается публичный сервитут
- — — — — 34:00:0000000 - границы и номера кадастровых кварталов
- Волгоградская область - наименование административно-территориальных образований



Подпись / О.С. Мацагора Дата «12» сентября 2024 г.
Место для оттиска печати (при наличии) лица, составившего описание местоположения границ публичного сервитута

Схема расположения границ публичного сервитута



Масштаб 1:5000




- 2 - проектные границы публичного сервитута и характерные точки
- — — — — установленные границы административно-территориальных образований
- — — — — ось существующей ВЛ
- — — — — 34:39:000040:291 - границы и кадастровые номера земельных участков, в отношении которых испрашивается публичный сервитут
- — — — — 34:00:0000000 - границы и номера кадастровых кварталов
- Волгоградская область - наименование административно-территориальных образований



Подпись _____ / О.С. Мацагора Дата «12» сентября 2024 г.
Место для оттиска печати (при наличии) лица, составившего описание местоположения границ публичного сервитута

Схема расположения границ публичного сервитута

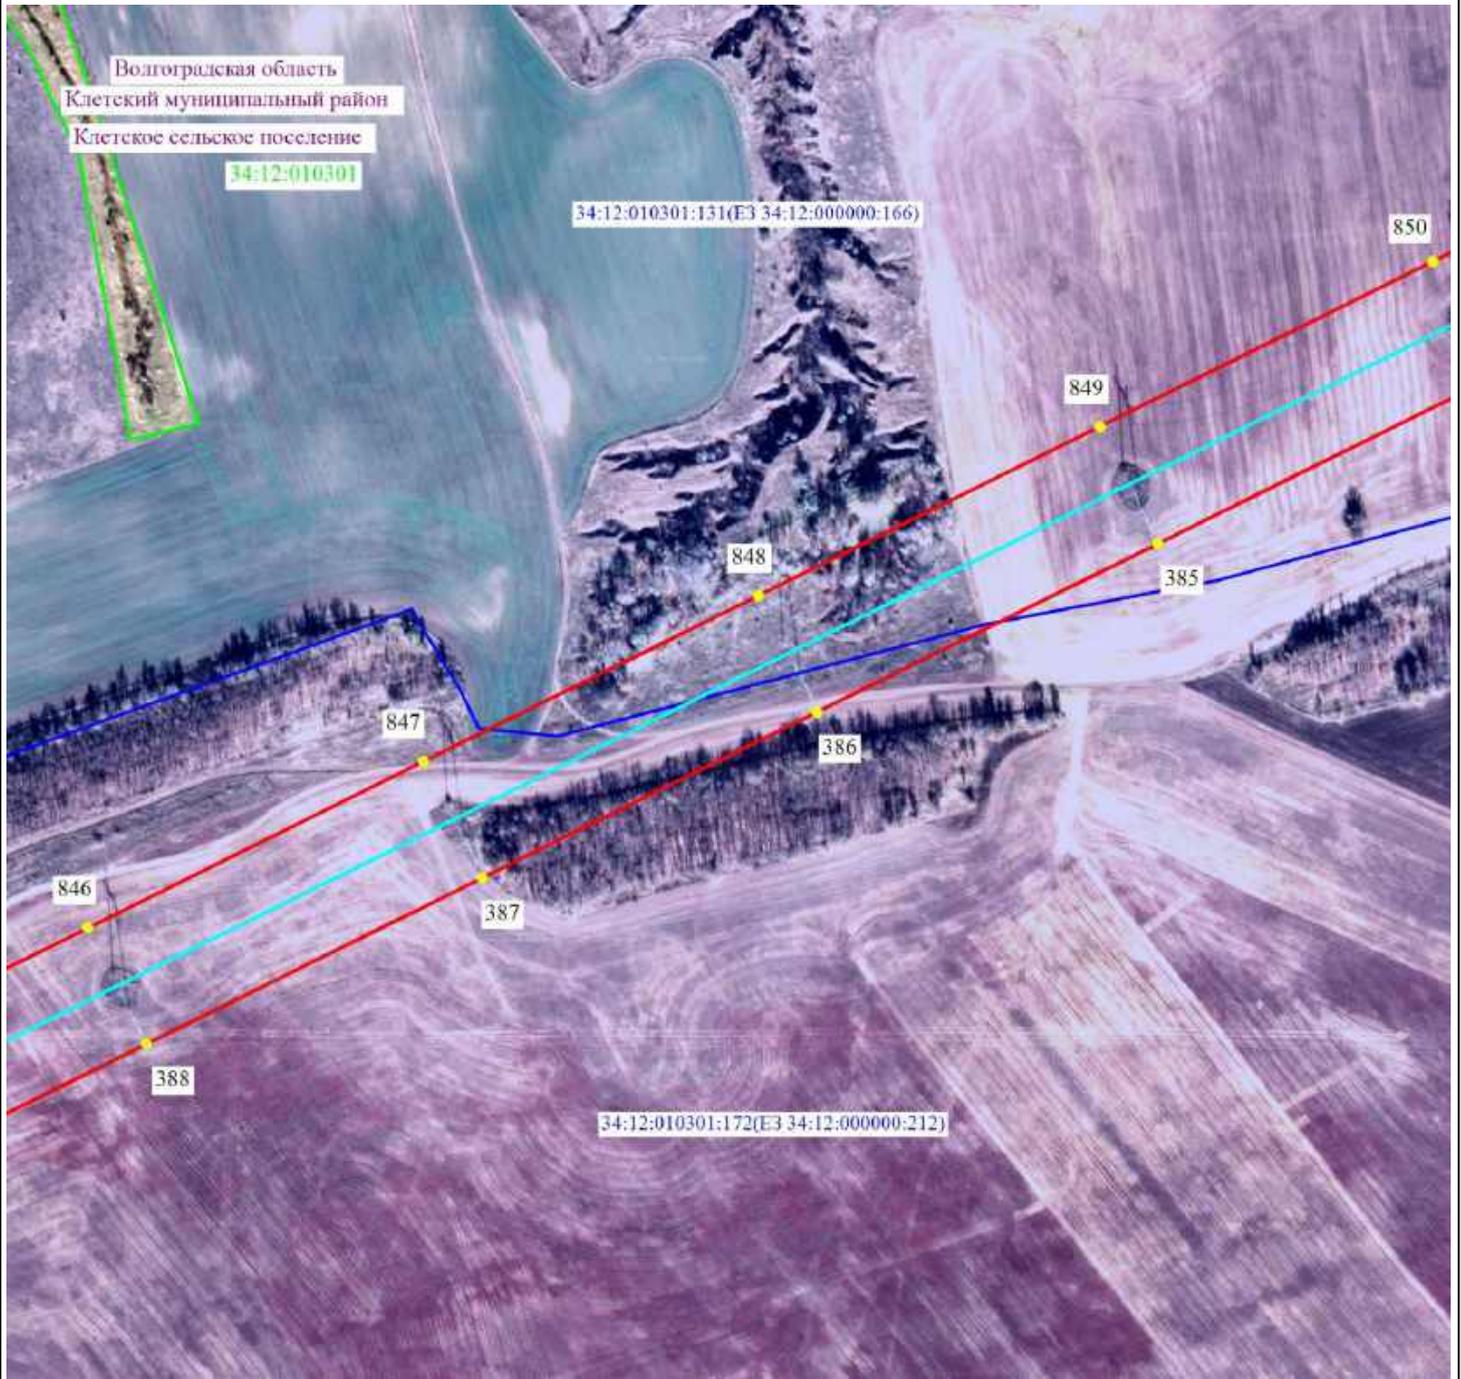


Масштаб 1:5000

- 2 - проектные границы публичного сервитута и характерные точки
- - установленные границы административно-территориальных образований
- - ось существующей ВЛ
- 34:39:000040:291 - границы и кадастровые номера земельных участков, в отношении которых испрашивается публичный сервитут
- 34:00:0000000 - границы и номера кадастровых кварталов
- Волгоградская область - наименование административно-территориальных образований



Подпись _____ / О.С. Мацагора Дата «12» сентября 2024 г.
 Место для оттиска печати (при наличии) лица, составившего описание местоположения границ публичного сервитута

Схема расположения границ публичного сервитута

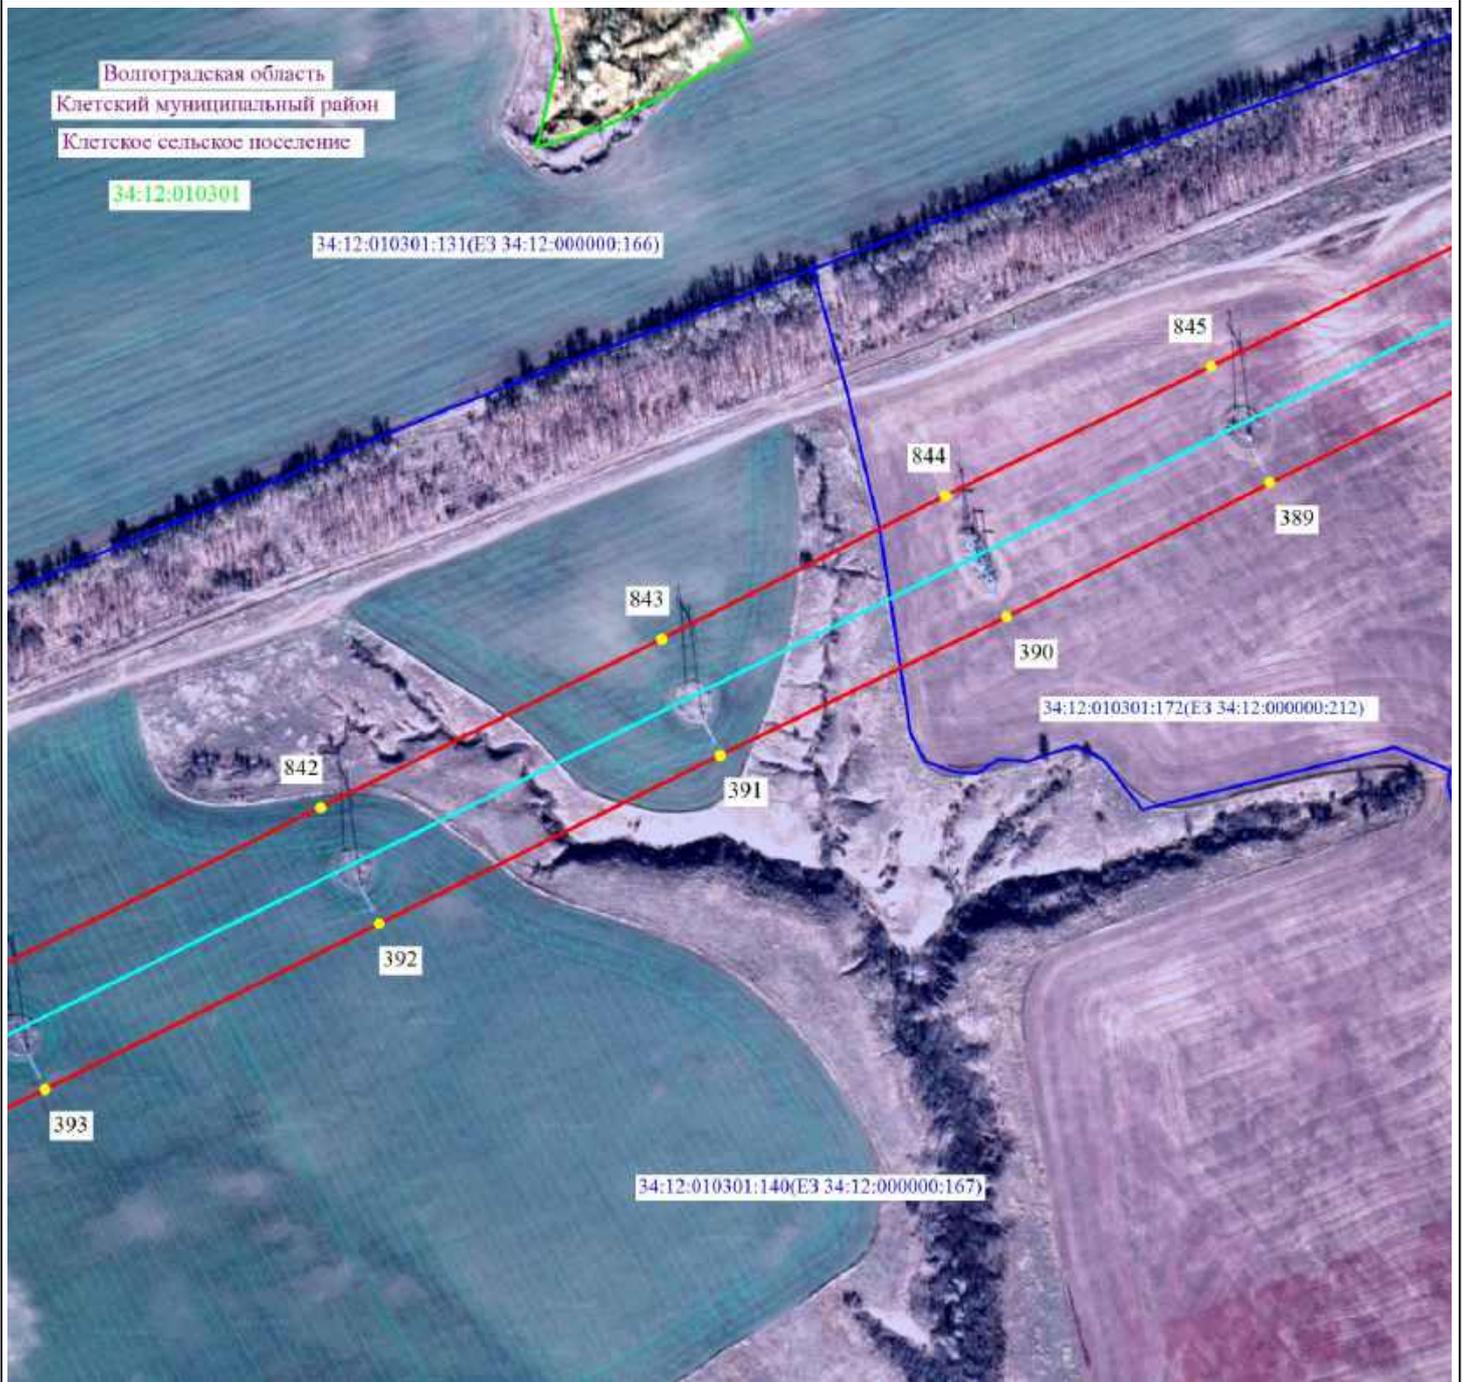

Масштаб 1:5000



- 2 - проектные границы публичного сервитута и характерные точки
- - установленные границы административно-территориальных образований
- - ось существующей ВЛ
- 34:39:000040:291 - границы и кадастровые номера земельных участков, в отношении которых испрашивается публичный сервитут
- 34:00:0000000 - границы и номера кадастровых кварталов
- Волгоградская область - наименование административно-территориальных образований



Подпись _____ / О.С. Мацагора Дата «12» сентября 2024 г.
 Место для оттиска печати (при наличии) лица, составившего описание местоположения границ публичного сервитута

Схема расположения границ публично сервитута




Масштаб 1:5000

- 2 - проектные границы публично сервитута и характерные точки
- установленные границы административно-территориальных образований
- ось существующей ВЛ
- 34:39:000040:291 - границы и кадастровые номера земельных участков, в отношении которых испрашивается публичный сервитут
- 34:00:0000000 - границы и номера кадастровых кварталов
- Волгоградская область - наименование административно-территориальных образований



Подпись _____ / О.С. Мацагора Дата «12» сентября 2024 г.
 Место для оттиска печати (при наличии) лица, составившего описание местоположения границ публично сервитута

Схема расположения границ публичного сервитута

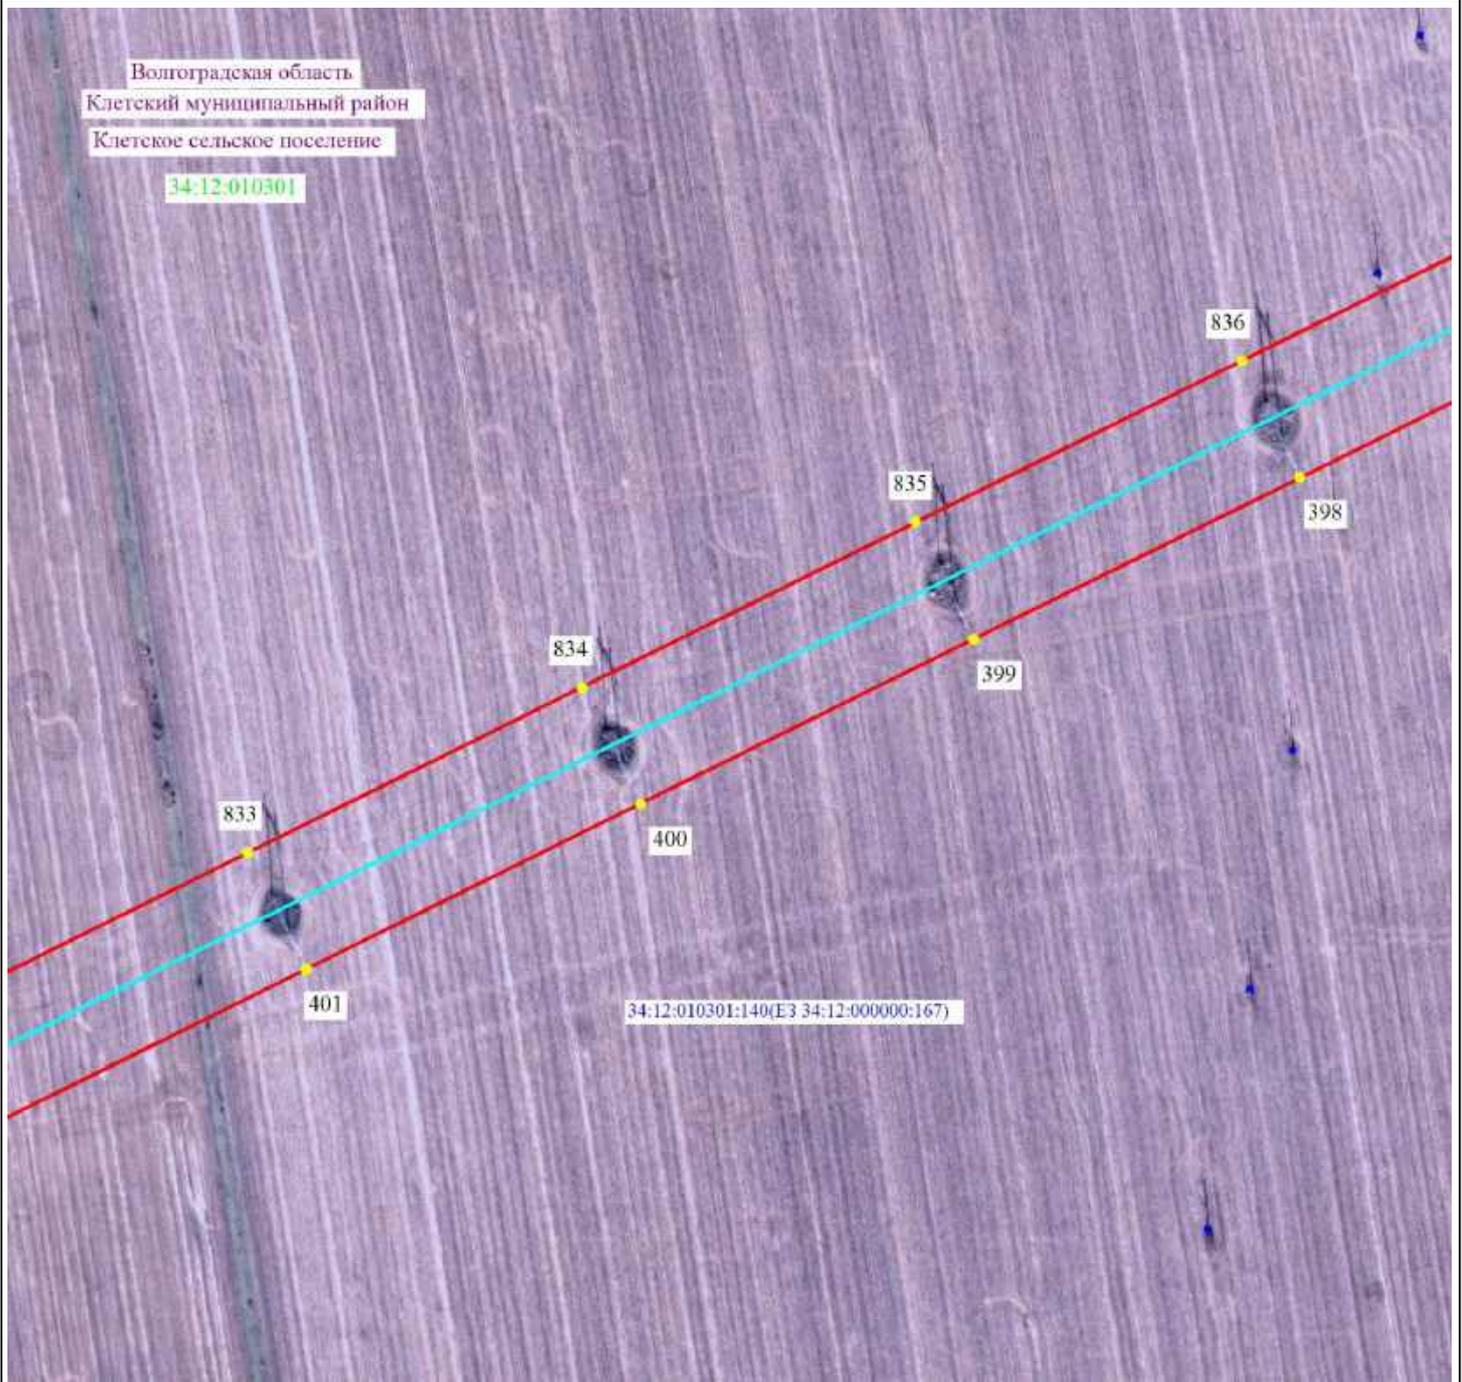

Масштаб 1:5000




- 2 - проектные границы публичного сервитута и характерные точки
- — — — — установленные границы административно-территориальных образований
- — — — — ось существующей ВЛ
- — — — — 34:39:000040:291 - границы и кадастровые номера земельных участков, в отношении которых испрашивается публичный сервитут
- — — — — 34:00:0000000 - границы и номера кадастровых кварталов
- Волгоградская область - наименование административно-территориальных образований



Подпись _____ / О.С. Мацагора Дата «12» сентября 2024 г.
Место для оттиска печати (при наличии) лица, составившего описание местоположения границ публичного сервитута

Схема расположения границ публичного сервитута

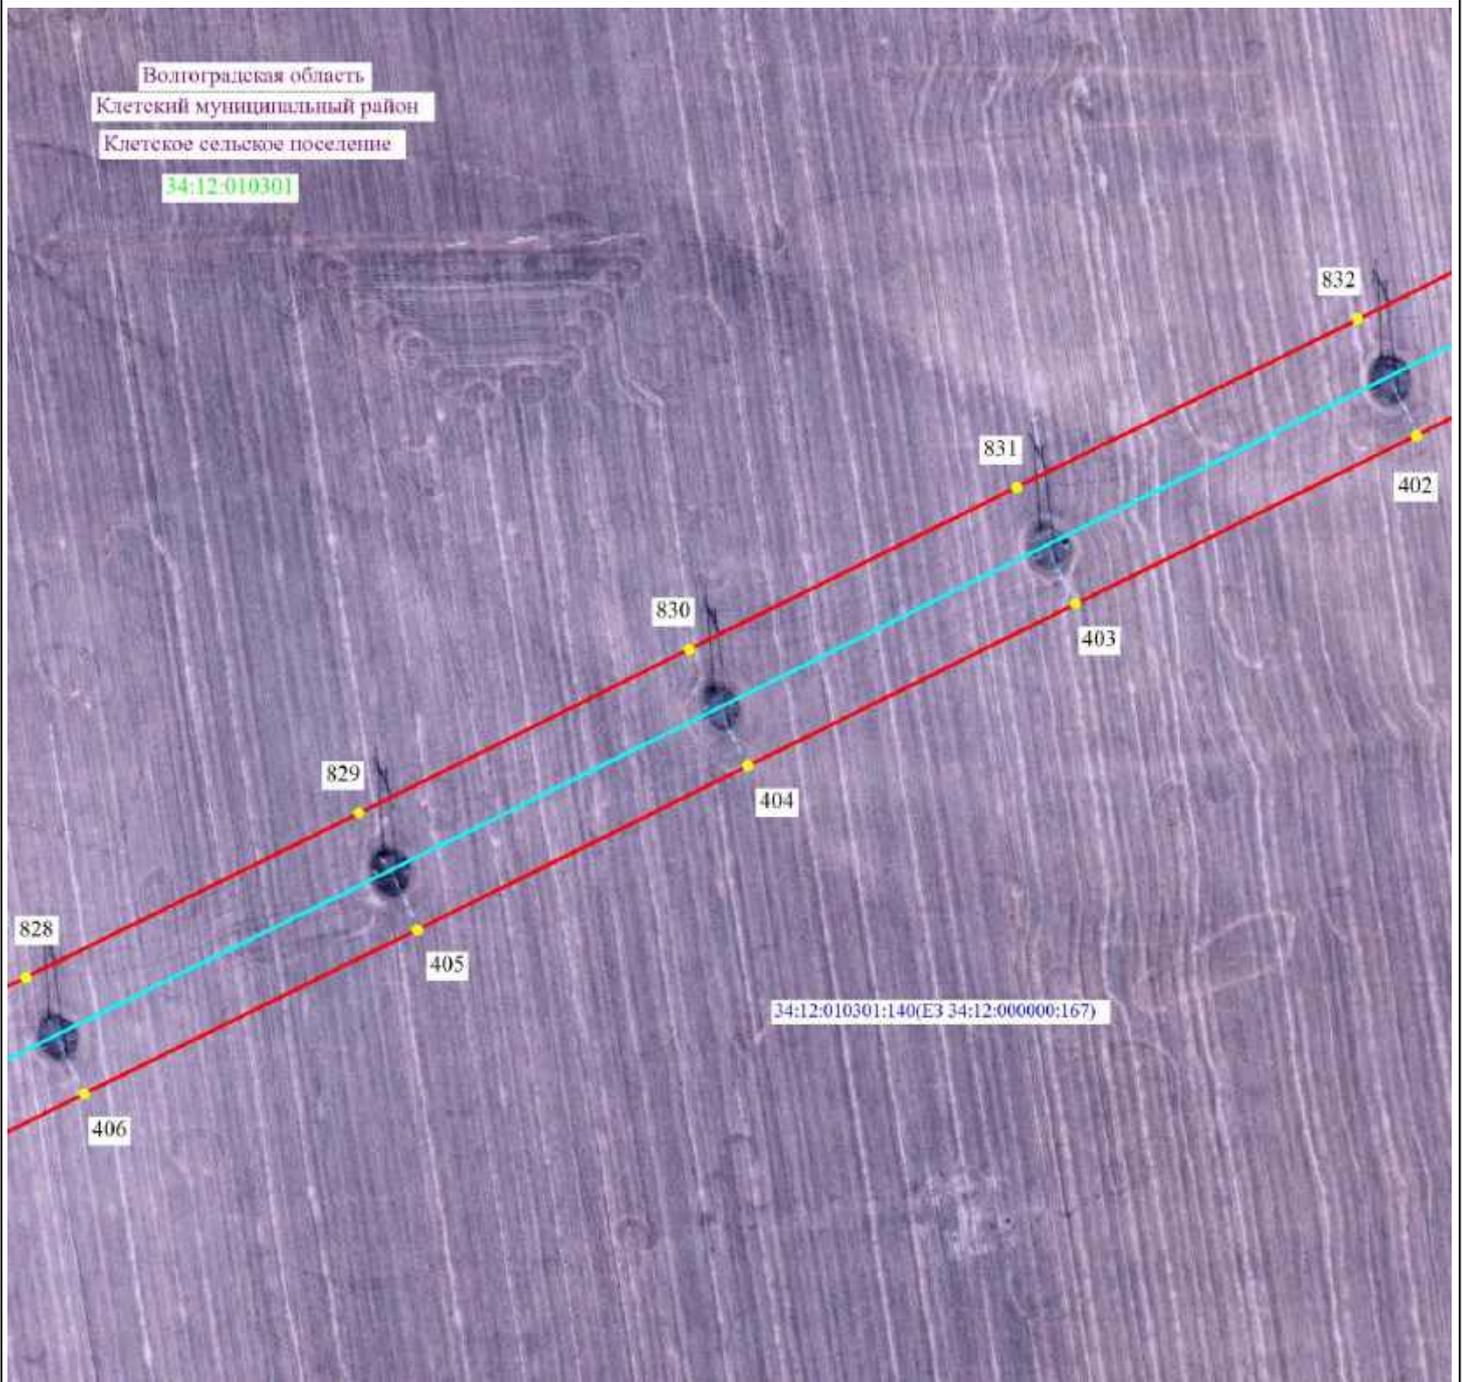

Масштаб 1:5000




- 2 - проектные границы публичного сервитута и характерные точки
- — установленные границы административно-территориальных образований
- — ось существующей ВЛ
- 34:39:000040:291 - границы и кадастровые номера земельных участков, в отношении которых испрашивается публичный сервитут
- 34:00:0000000 - границы и номера кадастровых кварталов
- Волгоградская область - наименование административно-территориальных образований



Подпись _____ / О.С. Мацагора Дата «12» сентября 2024 г.
Место для оттиска печати (при наличии) лица, составившего описание местоположения границ публичного сервитута

Схема расположения границ публичного сервитута

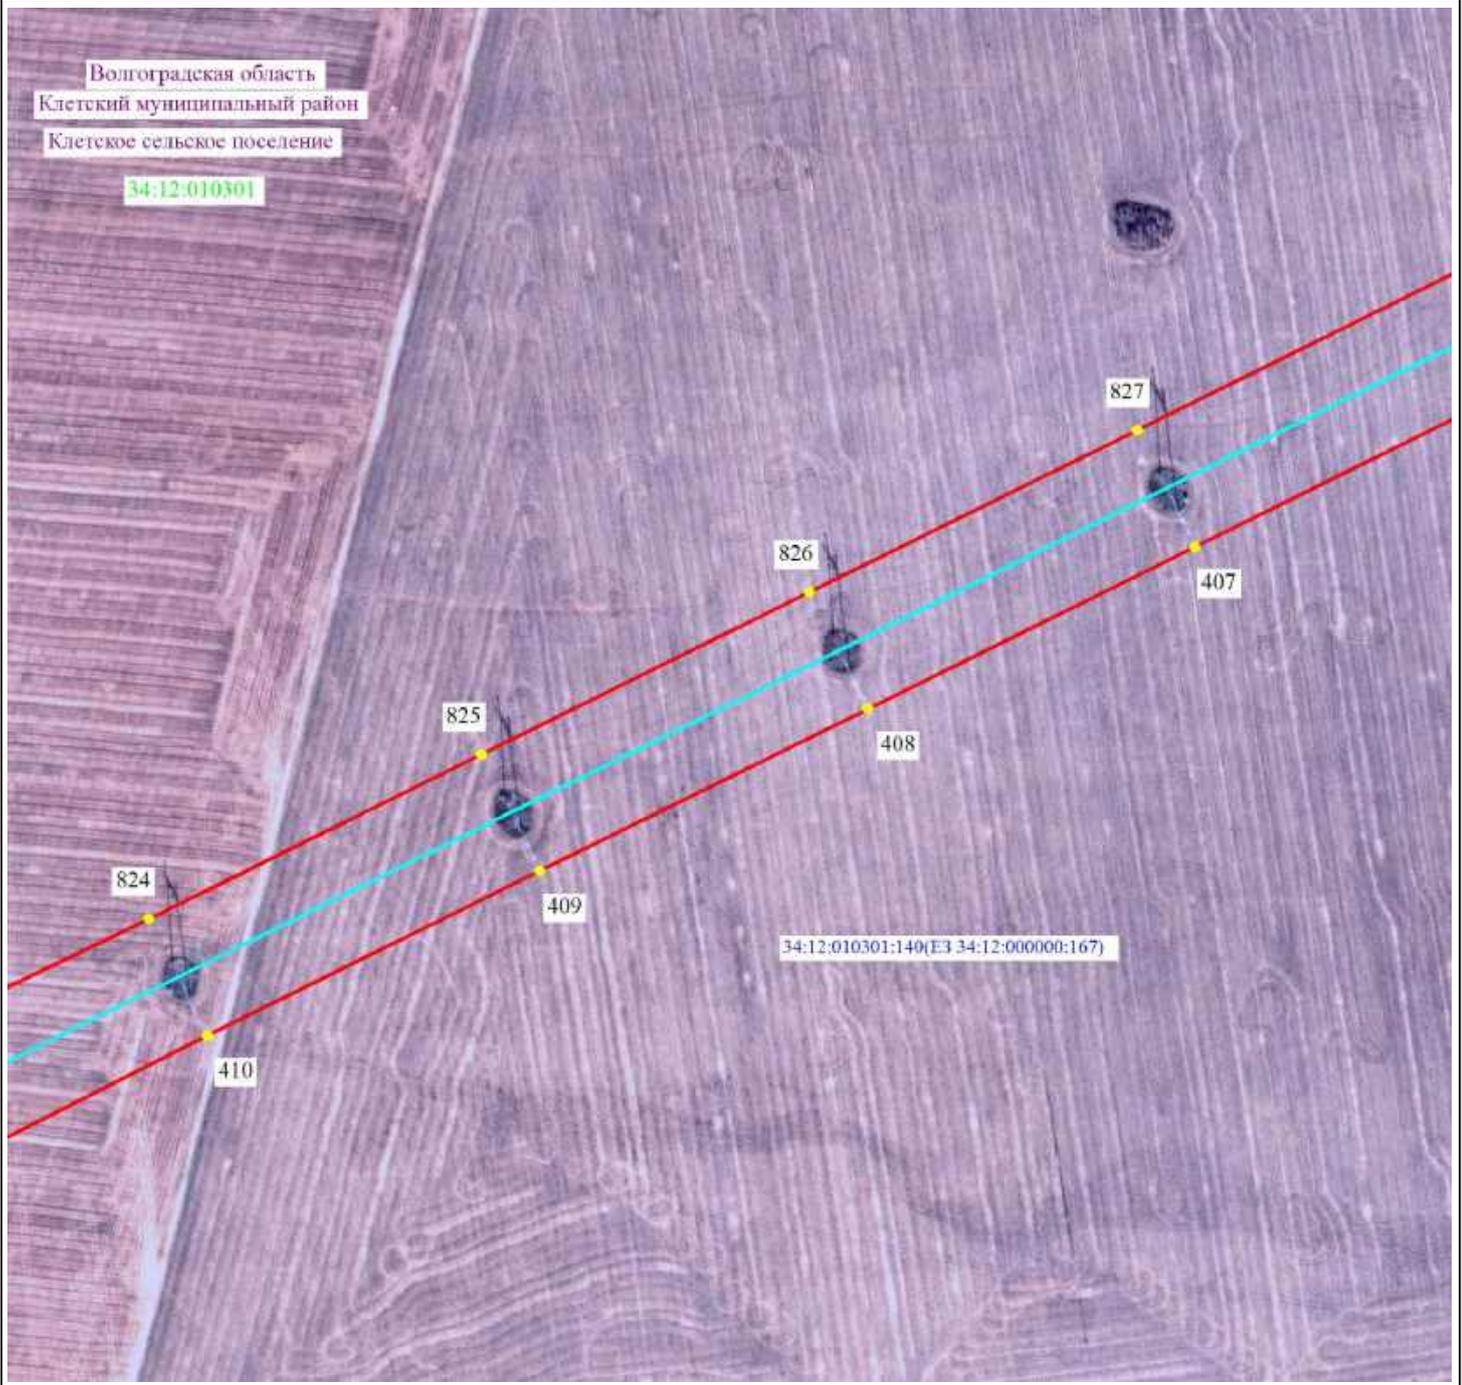


Масштаб 1:5000

-  2 - проектные границы публичного сервитута и характерные точки
-  - установленные границы административно-территориальных образований
-  - ось существующей ВЛ
-  34:39:000040:291 - границы и кадастровые номера земельных участков, в отношении которых испрашивается публичный сервитут
-  34:00:0000000 - границы и номера кадастровых кварталов
- Волгоградская область - наименование административно-территориальных образований



Подпись _____ / О.С. Мацагора Дата «12» сентября 2024 г.
Место для оттиска печати (при наличии) лица, составившего описание местоположения границ публичного сервитута

Схема расположения границ публичного сервитута

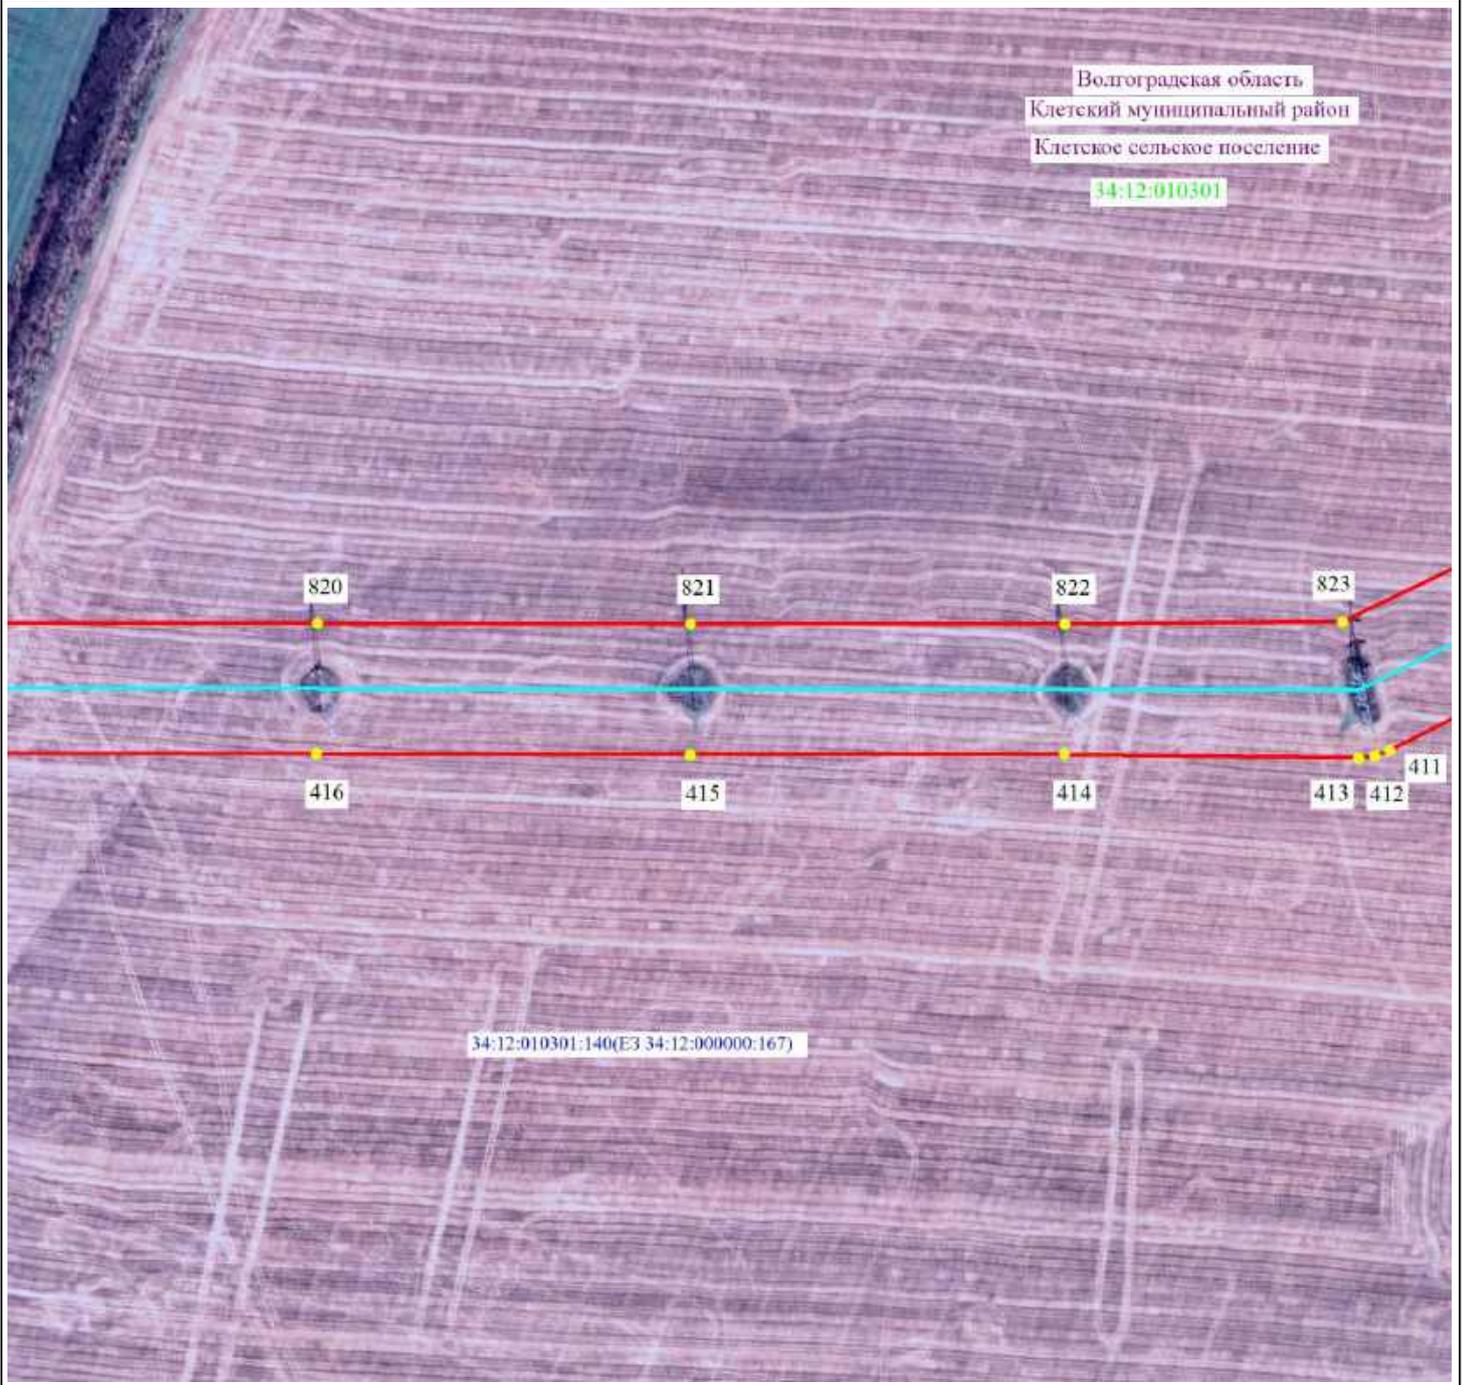

Масштаб 1:5000

- 2 - проектные границы публичного сервитута и характерные точки
- — — — — установленные границы административно-территориальных образований
- — — — — ось существующей ВЛ
- — — — — 34:39:000040:291 - границы и кадастровые номера земельных участков, в отношении которых испрашивается публичный сервитут
- — — — — 34:00:0000000 - границы и номера кадастровых кварталов
- Волгоградская область - наименование административно-территориальных образований



Подпись _____ / О.С. Мацагора Дата «12» сентября 2024 г.
Место для оттиска печати (при наличии) лица, составившего описание местоположения границ публичного сервитута

Схема расположения границ публичного сервитута



Масштаб 1:5000

- 2 - проектные границы публичного сервитута и характерные точки
- установленные границы административно-территориальных образований
- ось существующей ВЛ
- 34:39:000040:291 - границы и кадастровые номера земельных участков, в отношении которых испрашивается публичный сервитут
- 34:00:0000000 - границы и номера кадастровых кварталов
- Волгоградская область - наименование административно-территориальных образований



Подпись _____ / О.С. Мацагора Дата «12» сентября 2024 г.
Место для оттиска печати (при наличии) лица, составившего описание местоположения границ публичного сервитута

Схема расположения границ публичного сервитута




Масштаб 1:5000

- 2 - проектные границы публичного сервитута и характерные точки
- — установленные границы административно-территориальных образований
- — ось существующей ВЛ
- 34:39:000040:291 - границы и кадастровые номера земельных участков, в отношении которых испрашивается публичный сервитут
- 34:00:0000000 - границы и номера кадастровых кварталов
- Волгоградская область - наименование административно-территориальных образований



Подпись / О.С. Мацагора Дата «12» сентября 2024 г.
Место для оттиска печати (при наличии) лица, составившего описание местоположения границ публичного сервитута

Схема расположения границ публичногo сервитута

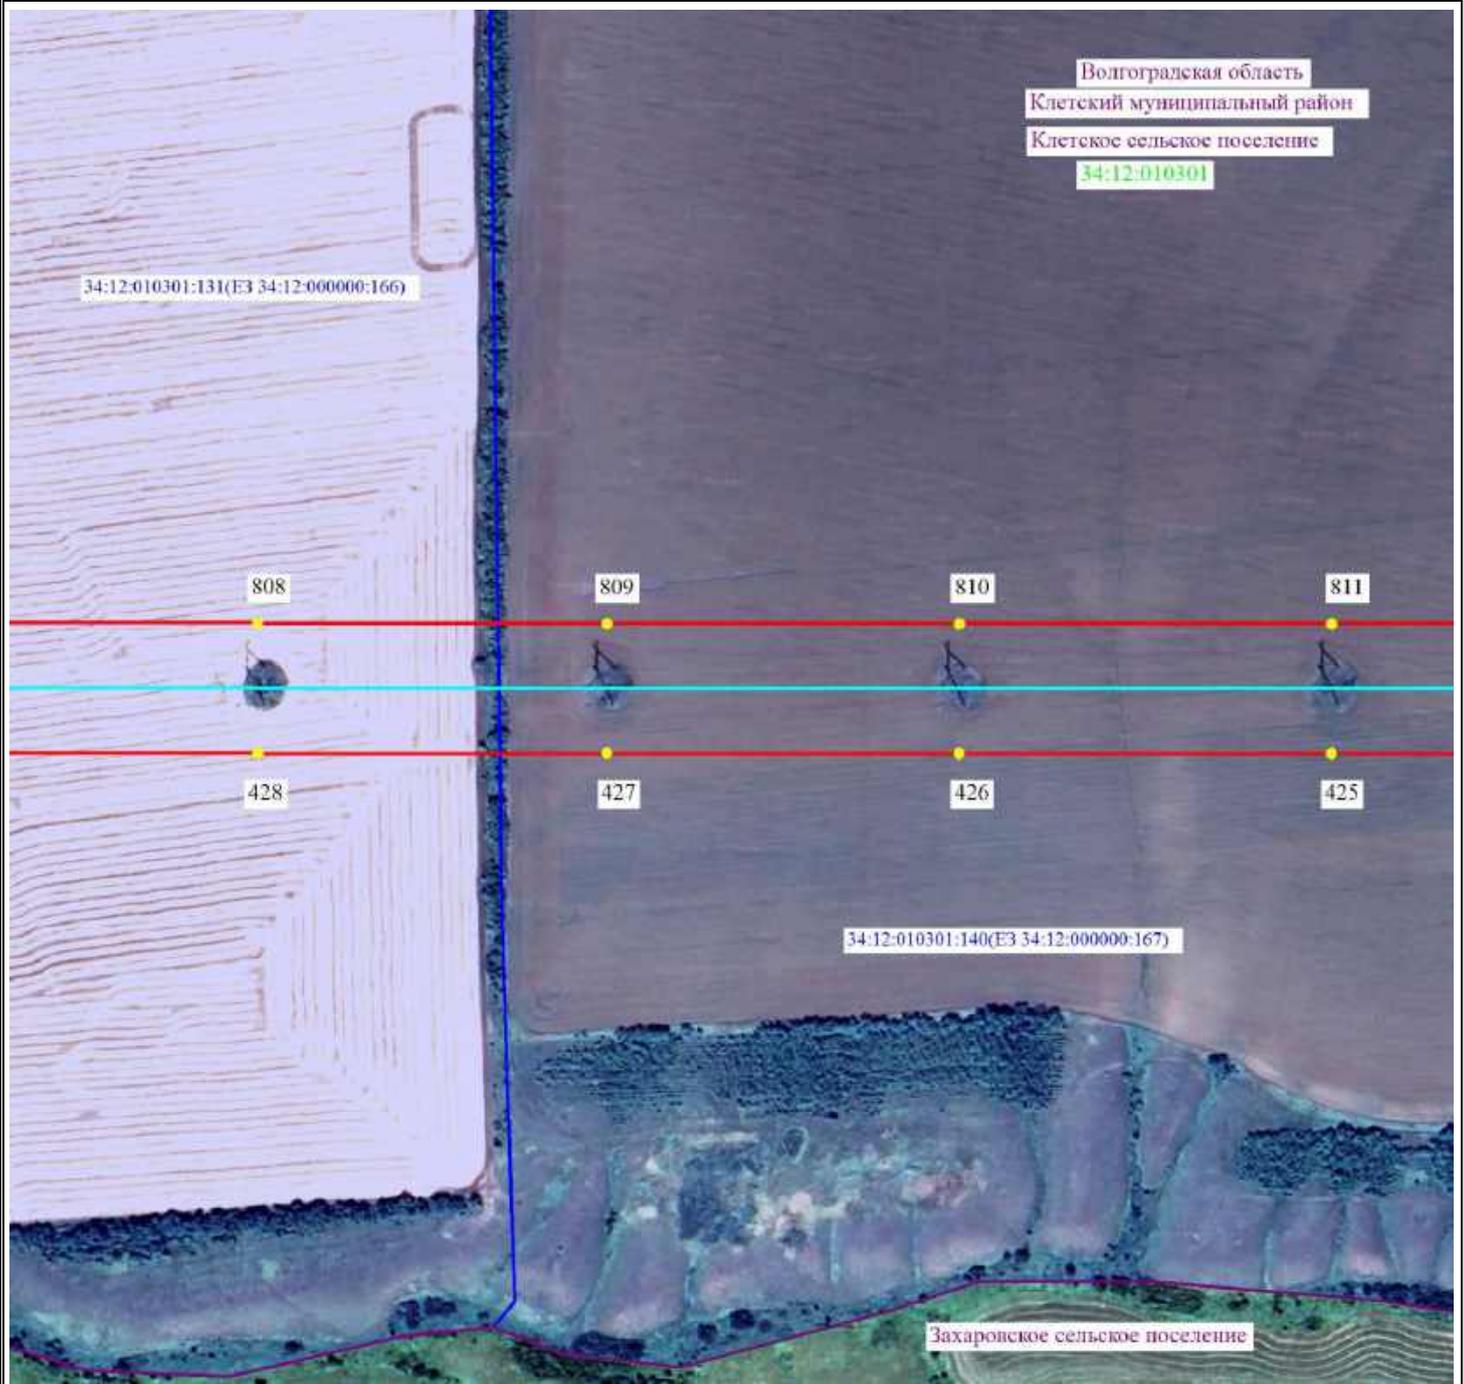

Масштаб 1:5000



- 2 - проектные границы публичногo сервитута и характерные точки
- - установленные границы административно-территориальных образований
- - ось существующей ВЛ
- 34:39:000040:291 - границы и кадастровые номера земельных участков, в отношении которых испрашивается публичный сервитут
- 34:00:0000000 - границы и номера кадастровых кварталов
- Волгоградская область - наименование административно-территориальных образований



Подпись _____ / О.С. Мацагора Дата «12» сентября 2024 г.
 Место для оттиска печати (при наличии) лица, составившего описание местоположения границ публичногo сервитута

Схема расположения границ публичного сервитута



Масштаб 1:5000

- 2 - проектные границы публичного сервитута и характерные точки
- — — — — установленные границы административно-территориальных образований
- — — — — ось существующей ВЛ
- — — — — 34:39:000040:291 - границы и кадастровые номера земельных участков, в отношении которых испрашивается публичный сервитут
- — — — — 34:00:000000 - границы и номера кадастровых кварталов
- Волгоградская область - наименование административно-территориальных образований



Подпись _____ / О.С. Мацагора Дата «12» сентября 2024 г.
Место для оттиска печати (при наличии) лица, составившего описание местоположения границ публичного сервитута

Схема расположения границ публичного сервитута



Масштаб 1:5000



- 2 - проектные границы публичного сервитута и характерные точки
- — — — — установленные границы административно-территориальных образований
- — — — — ось существующей ВЛ
- — — — — 34:39:000040:291 - границы и кадастровые номера земельных участков, в отношении которых испрашивается публичный сервитут
- — — — — 34:00:0000000 - границы и номера кадастровых кварталов
- Волгоградская область - наименование административно-территориальных образований



Подпись _____ / О.С. Мацагора Дата «12» сентября 2024 г.
Место для оттиска печати (при наличии) лица, составившего описание местоположения границ публичного сервитута

Схема расположения границ публичного сервитута



Масштаб 1:5000



- 2 - проектные границы публичного сервитута и характерные точки
- — установленные границы административно-территориальных образований
- — ось существующей ВЛ
- 34:39:000040:291 - границы и кадастровые номера земельных участков, в отношении которых испрашивается публичный сервитут
- 34:00:0000000 - границы и номера кадастровых кварталов
- Волгоградская область - наименование административно-территориальных образований



Подпись _____ / О.С. Мацагора Дата «12» сентября 2024 г.
Место для оттиска печати (при наличии) лица, составившего описание местоположения границ публичного сервитута

Схема расположения границ публичного сервитута



Волгоградская область
Клетекский муниципальный район
Клетекское сельское поселение

34:12:010301

34:12:010301:131(ЕЗ 34:12:000000:166)

34:12:010301:156(ЕЗ 34:12:000000:194)

34:12:010301:130(ЕЗ 34:12:000000:160)

792

793

794

795

444

443

442

441

34:12:010301:13

Масштаб 1:5000




- 2 - проектные границы публичного сервитута и характерные точки
- установленные границы административно-территориальных образований
- ось существующей ВЛ
- 34:39:000040:291 - границы и кадастровые номера земельных участков, в отношении которых испрашивается публичный сервитут
- 34:00:0000000 - границы и номера кадастровых кварталов
- Волгоградская область - наименование административно-территориальных образований



Подпись / О.С. Мацагоро Дата «12» сентября 2024 г.
Место для оттиска печати (при наличии) лица, составившего описание местоположения границ публичного сервитута

Схема расположения границ публичного сервитута

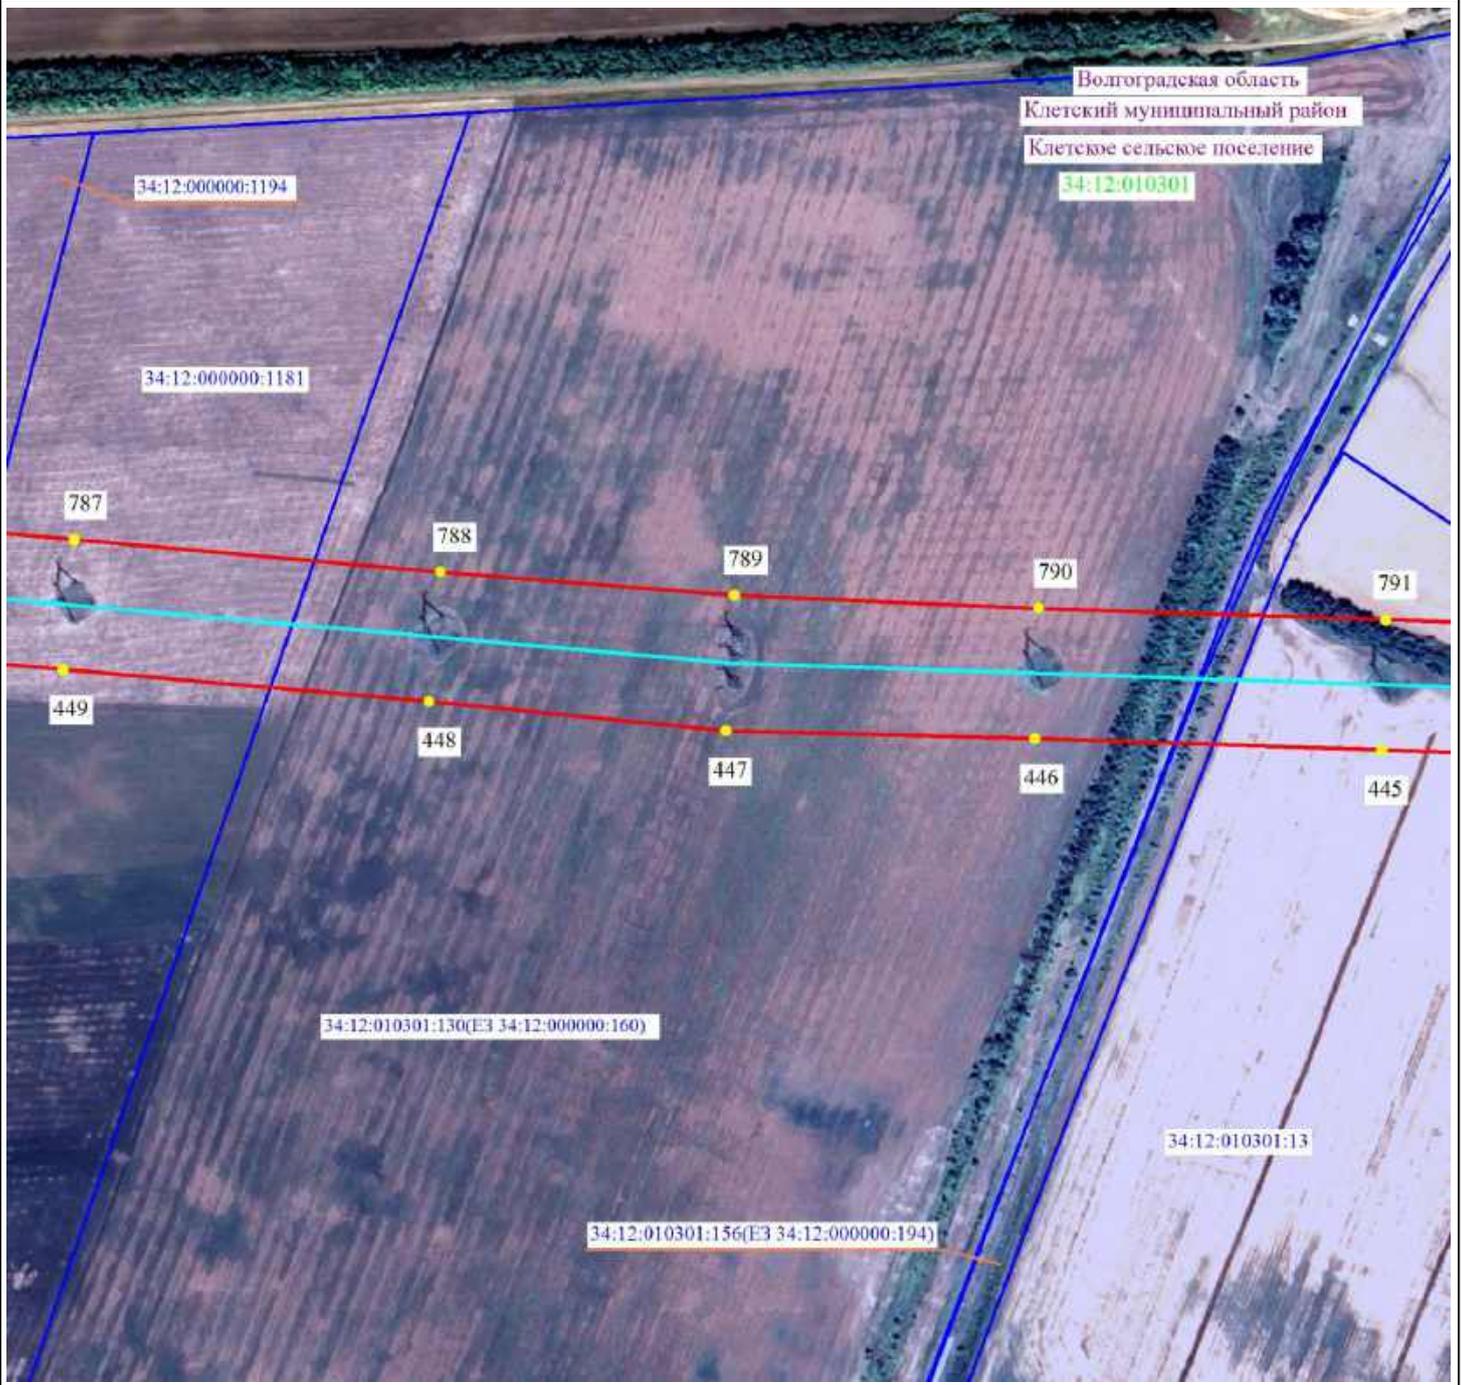

Масштаб 1:5000

- 2 - проектные границы публичного сервитута и характерные точки
- — — — — установленные границы административно-территориальных образований
- — — — — ось существующей ВЛ
- — — — — 34:39:000040:291 - границы и кадастровые номера земельных участков, в отношении которых испрашивается публичный сервитут
- — — — — 34:00:0000000 - границы и номера кадастровых кварталов
- Волгоградская область - наименование административно-территориальных образований



Подпись _____ / О.С. Мацагора Дата «12» сентября 2024 г.
Место для оттиска печати (при наличии) лица, составившего описание местоположения границ публичного сервитута

Схема расположения границ публичного сервитута

Волгоградская область
Клетский муниципальный район
Клетское сельское поселение
34:12:010301




Масштаб 1:5000

- 2 - проектные границы публичного сервитута и характерные точки
- — — — — установленные границы административно-территориальных образований
- — — — — ось существующей ВЛ
- — — — — 34:39:000040:291 - границы и кадастровые номера земельных участков, в отношении которых испрашивается публичный сервитут
- — — — — 34:00:0000000 - границы и номера кадастровых кварталов
- Волгоградская область - наименование административно-территориальных образований



Подпись _____ / О.С. Мацагора Дата «12» сентября 2024 г.
Место для оттиска печати (при наличии) лица, составившего описание местоположения границ публичного сервитута

Схема расположения границ публично сервитута

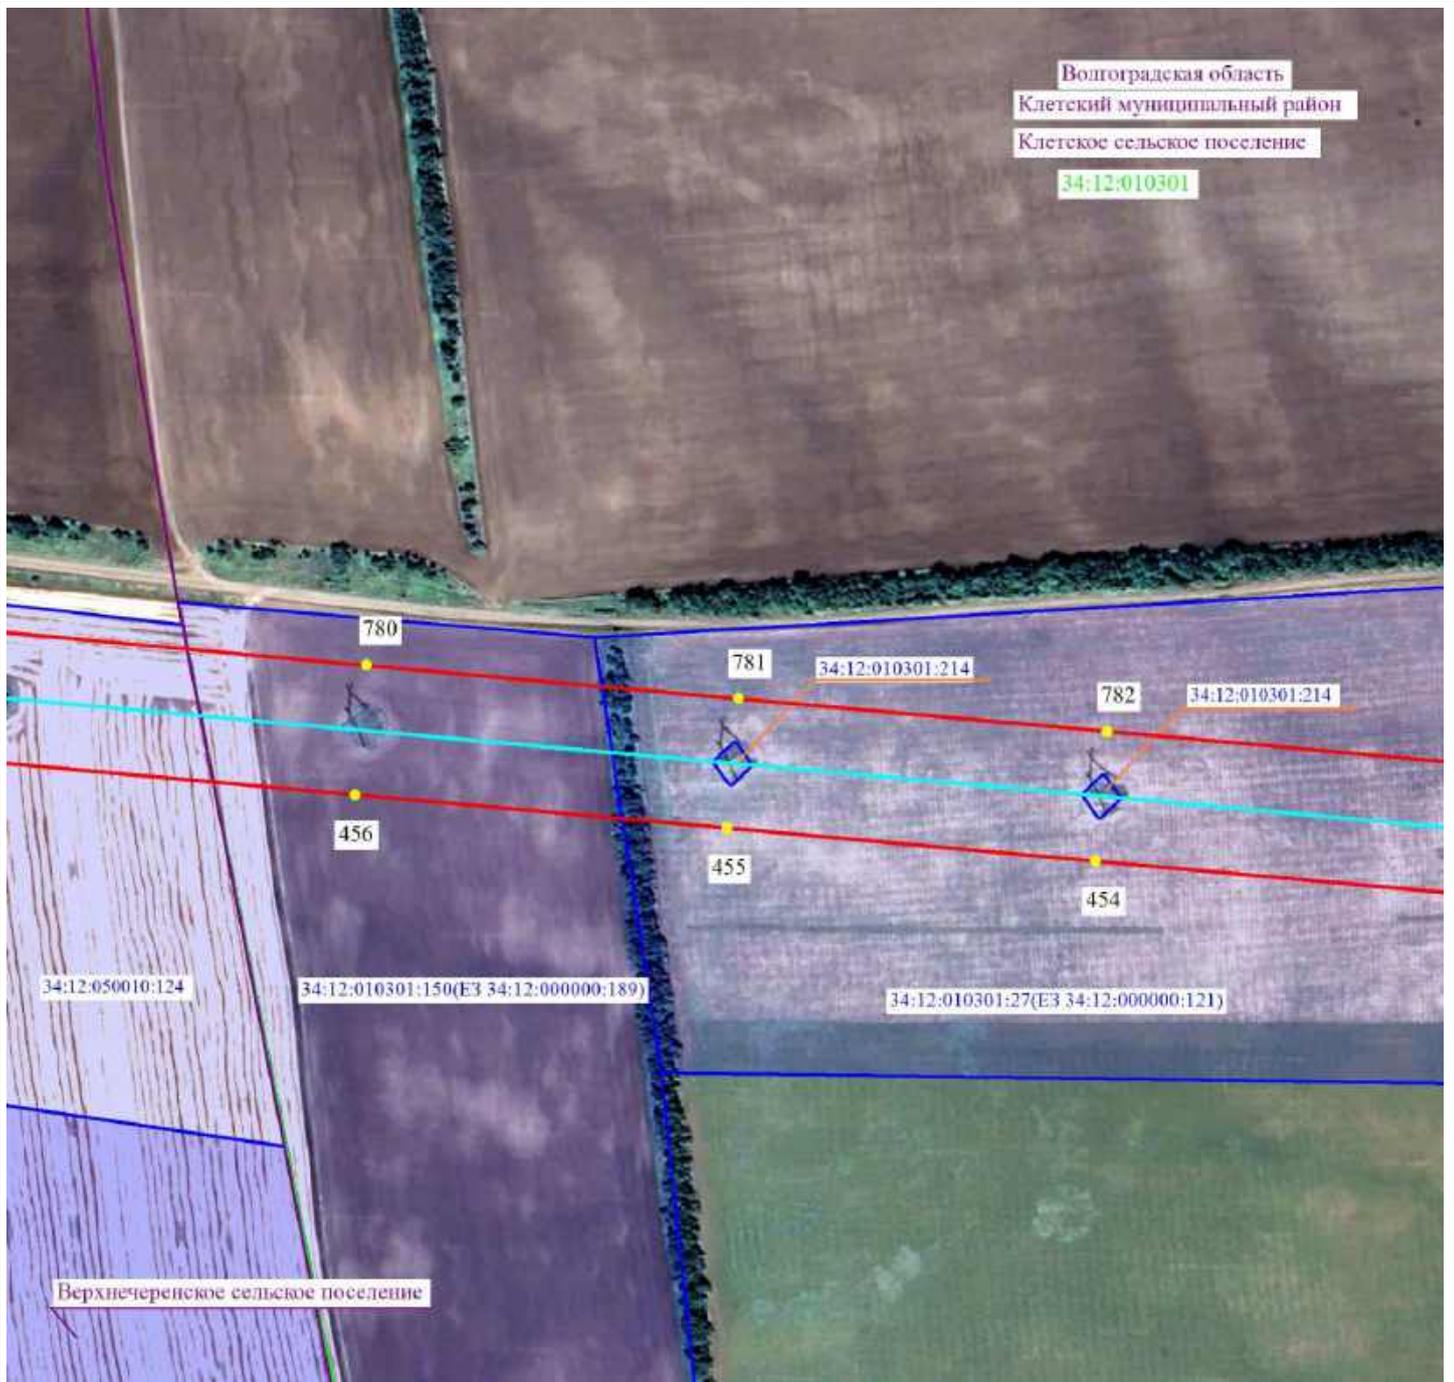

Масштаб 1:5000




- 2 - проектные границы публично сервитута и характерные точки
- - установленные границы административно-территориальных образований
- - ось существующей ВЛ
- 34:39:000040:291 - границы и кадастровые номера земельных участков, в отношении которых испрашивается публичный сервитут
- 34:00:0000000 - границы и номера кадастровых кварталов
- Волгоградская область - наименование административно-территориальных образований



Подпись _____ / О.С. Мацагора Дата «12» сентября 2024 г.
 Место для оттиска печати (при наличии) лица, составившего описание местоположения границ публично сервитута

Схема расположения границ публичного сервитута

Волгоградская область
Клетский муниципальный район
Верхнечеренское сельское поселение
34:12:050010

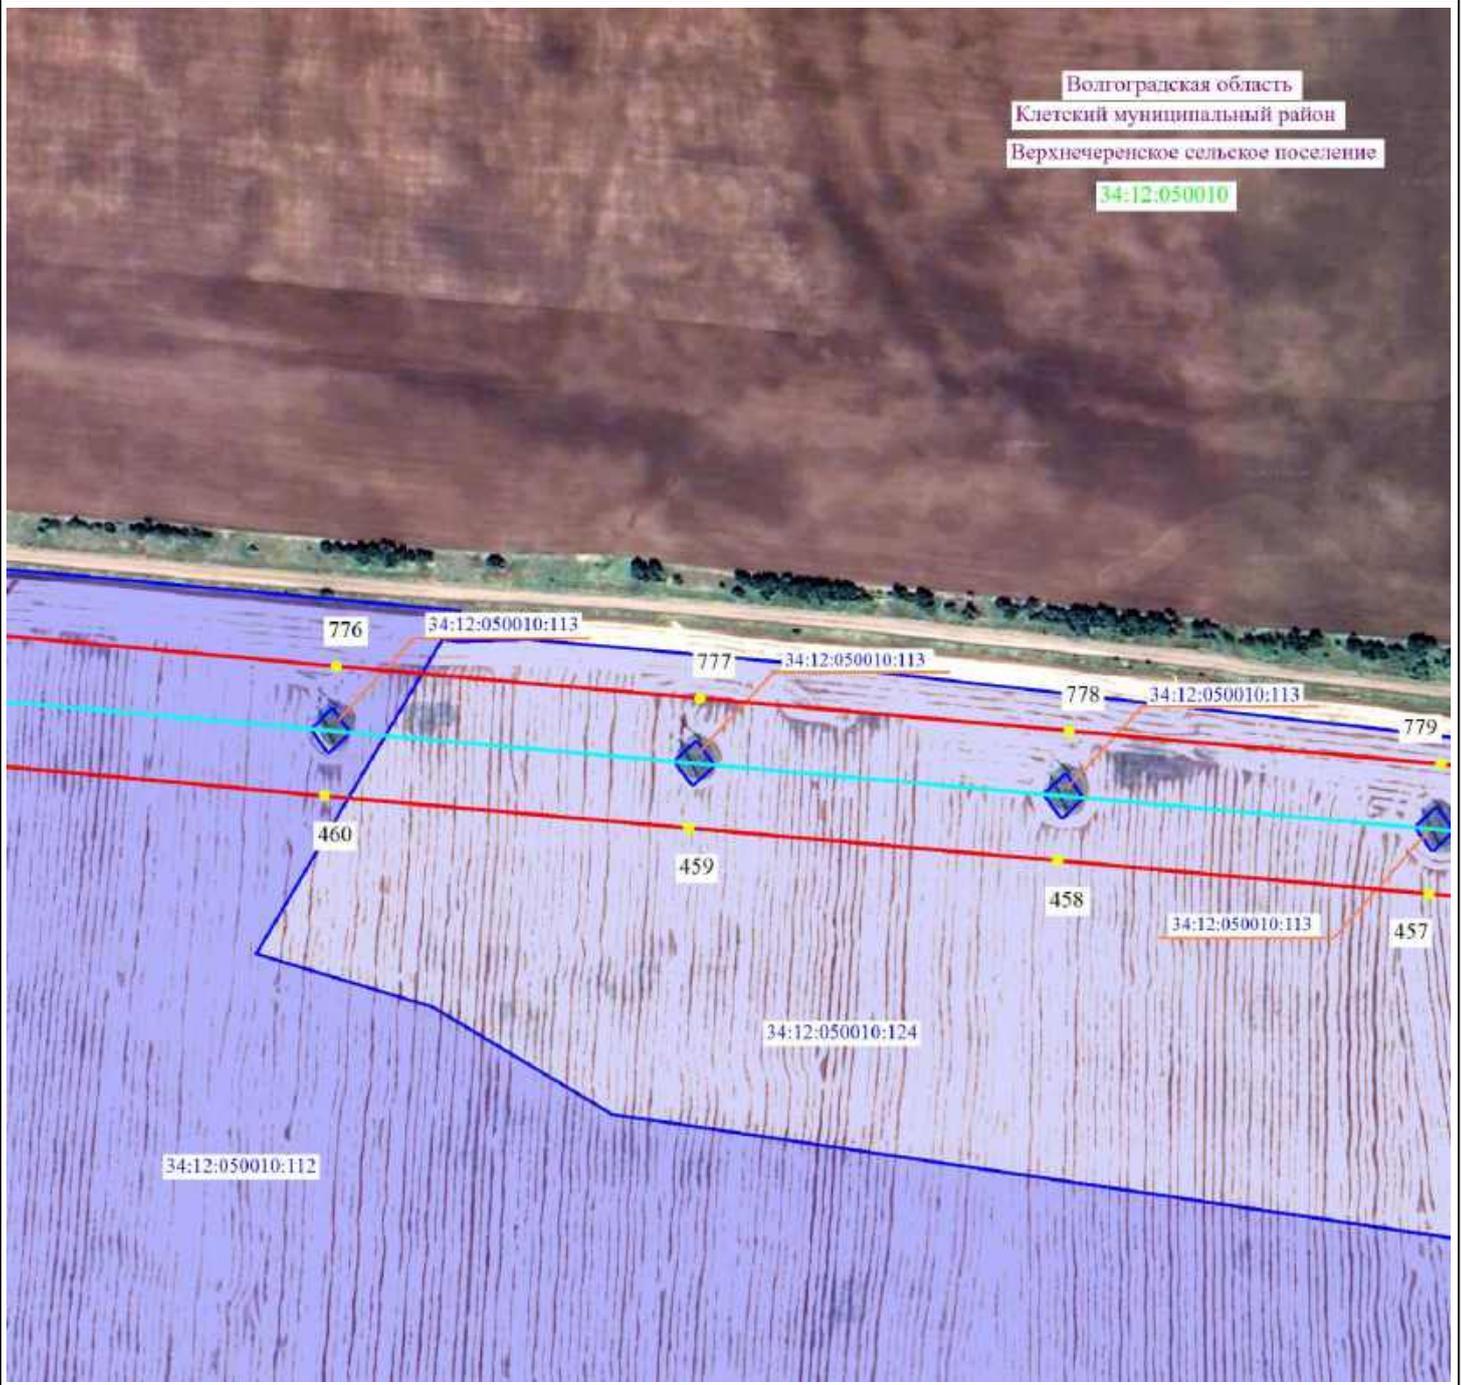

Масштаб 1:5000




- 2 - проектные границы публичного сервитута и характерные точки
- — — — — установленные границы административно-территориальных образований
- — — — — ось существующей ВЛ
- — — — — 34:39:000040:291 - границы и кадастровые номера земельных участков, в отношении которых испрашивается публичный сервитут
- — — — — 34:00:0000000 - границы и номера кадастровых кварталов
- Волгоградская область - наименование административно-территориальных образований



Подпись / О.С. Мацагора Дата «12» сентября 2024 г.
Место для оттиска печати (при наличии) лица, составившего описание местоположения границ публичного сервитута

Схема расположения границ публичного сервитута

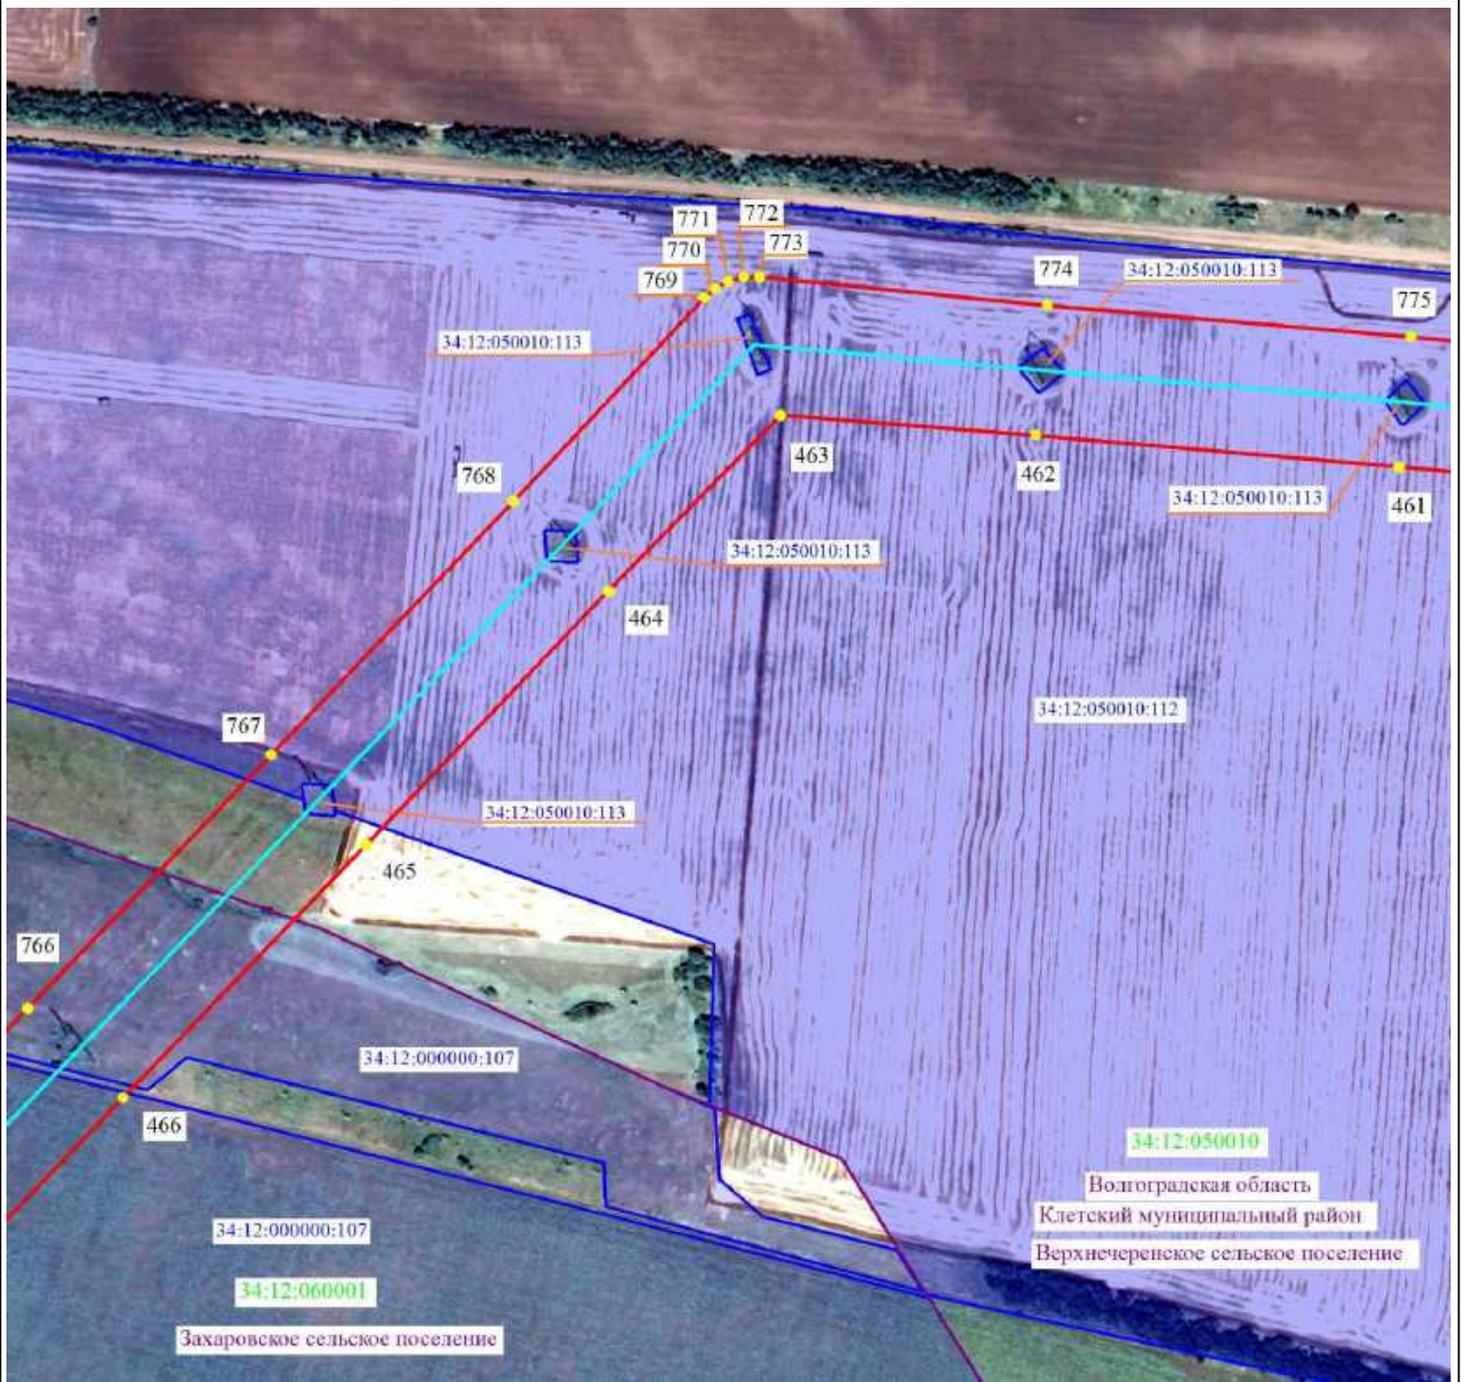


Масштаб 1:5000

- 2 - проектные границы публичного сервитута и характерные точки
- - установленные границы административно-территориальных образований
- - ось существующей ВЛ
- 34:39:000040:291 - границы и кадастровые номера земельных участков, в отношении которых испрашивается публичный сервитут
- 34:00:0000000 - границы и номера кадастровых кварталов
- Волгоградская область - наименование административно-территориальных образований



Подпись _____ / О.С. Мацагора Дата «12» сентября 2024 г.
 Место для оттиска печати (при наличии) лица, составившего описание местоположения границ публичного сервитута

Схема расположения границ публичного сервитута

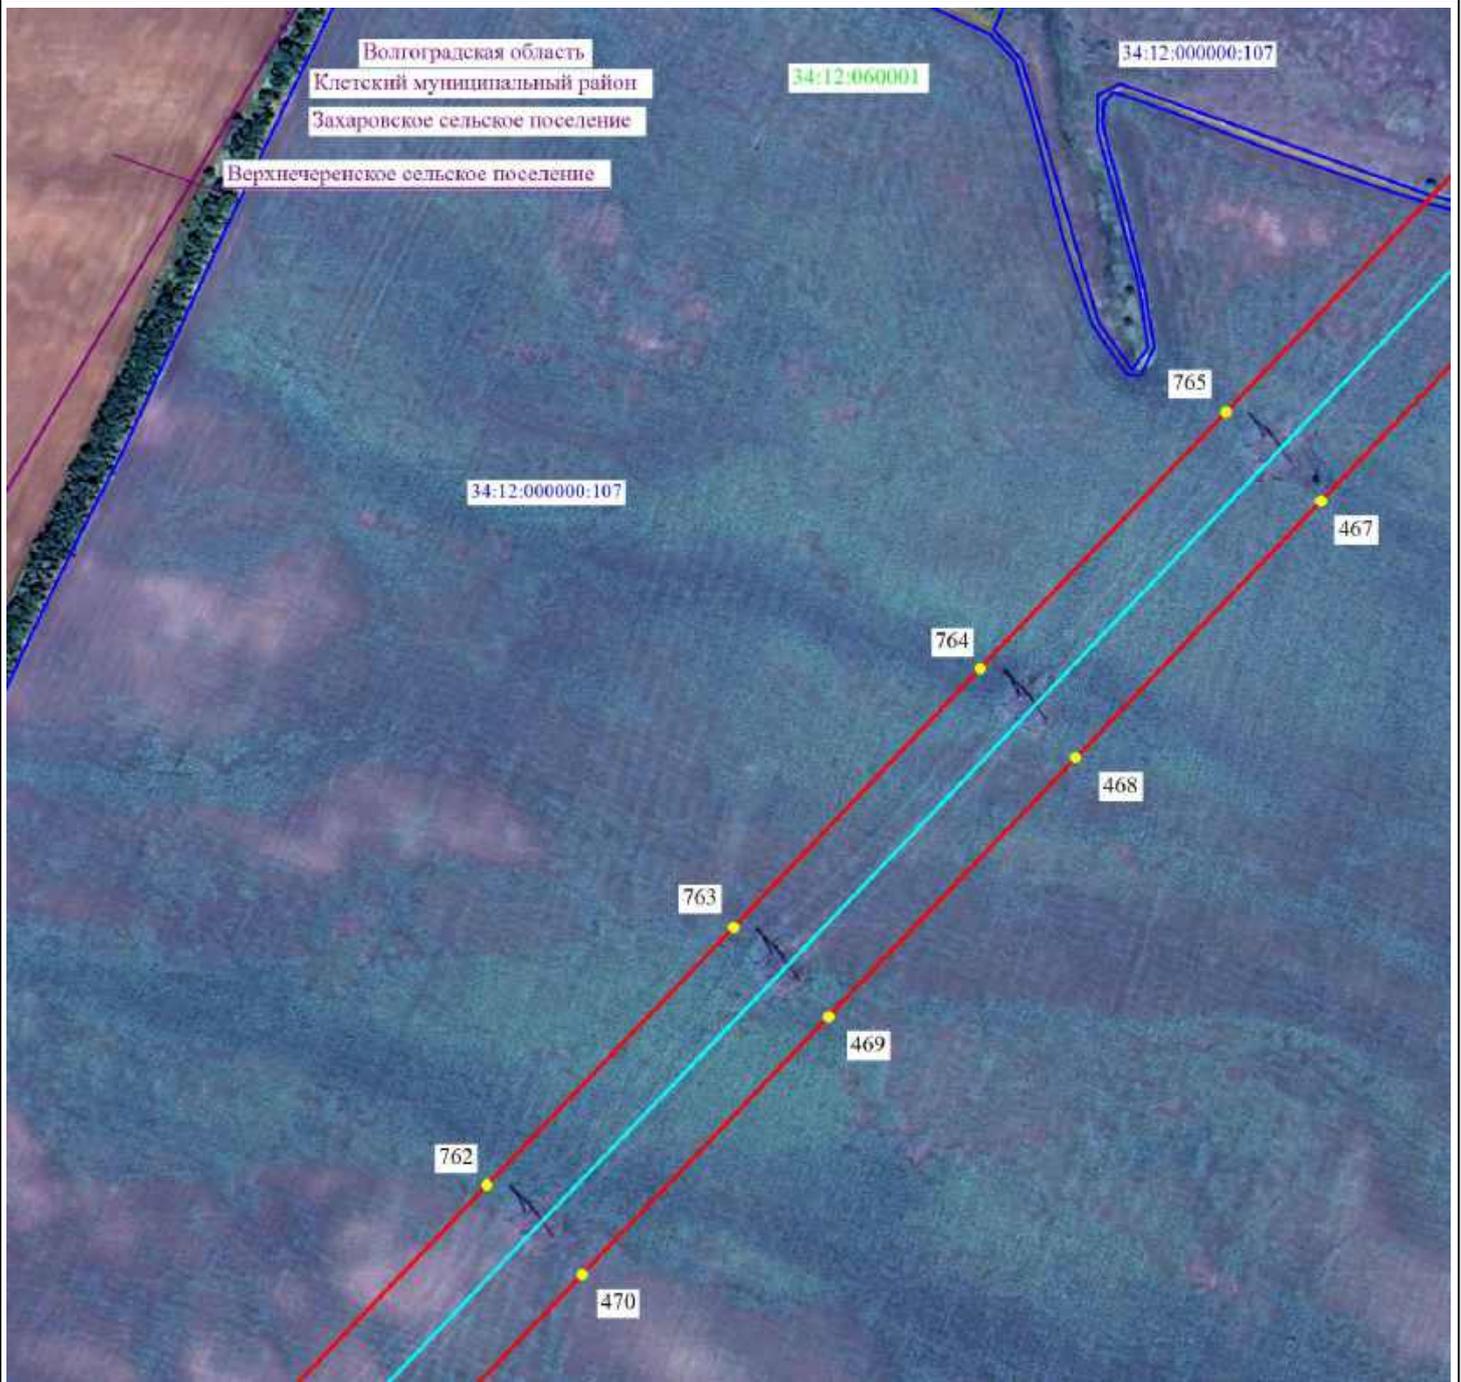

Масштаб 1:5000




- - проектные границы публичного сервитута и характерные точки
- установленные границы административно-территориальных образований
- ось существующей ВЛ
- 34:39:000040:291 - границы и кадастровые номера земельных участков, в отношении которых испрашивается публичный сервитут
- 34:00:0000000 - границы и номера кадастровых кварталов
- Волгоградская область - наименование административно-территориальных образований



Подпись _____ / О.С. Мацагора Дата «12» сентября 2024 г.
Место для оттиска печати (при наличии) лица, составившего описание местоположения границ публичного сервитута

Схема расположения границ публичного сервитута

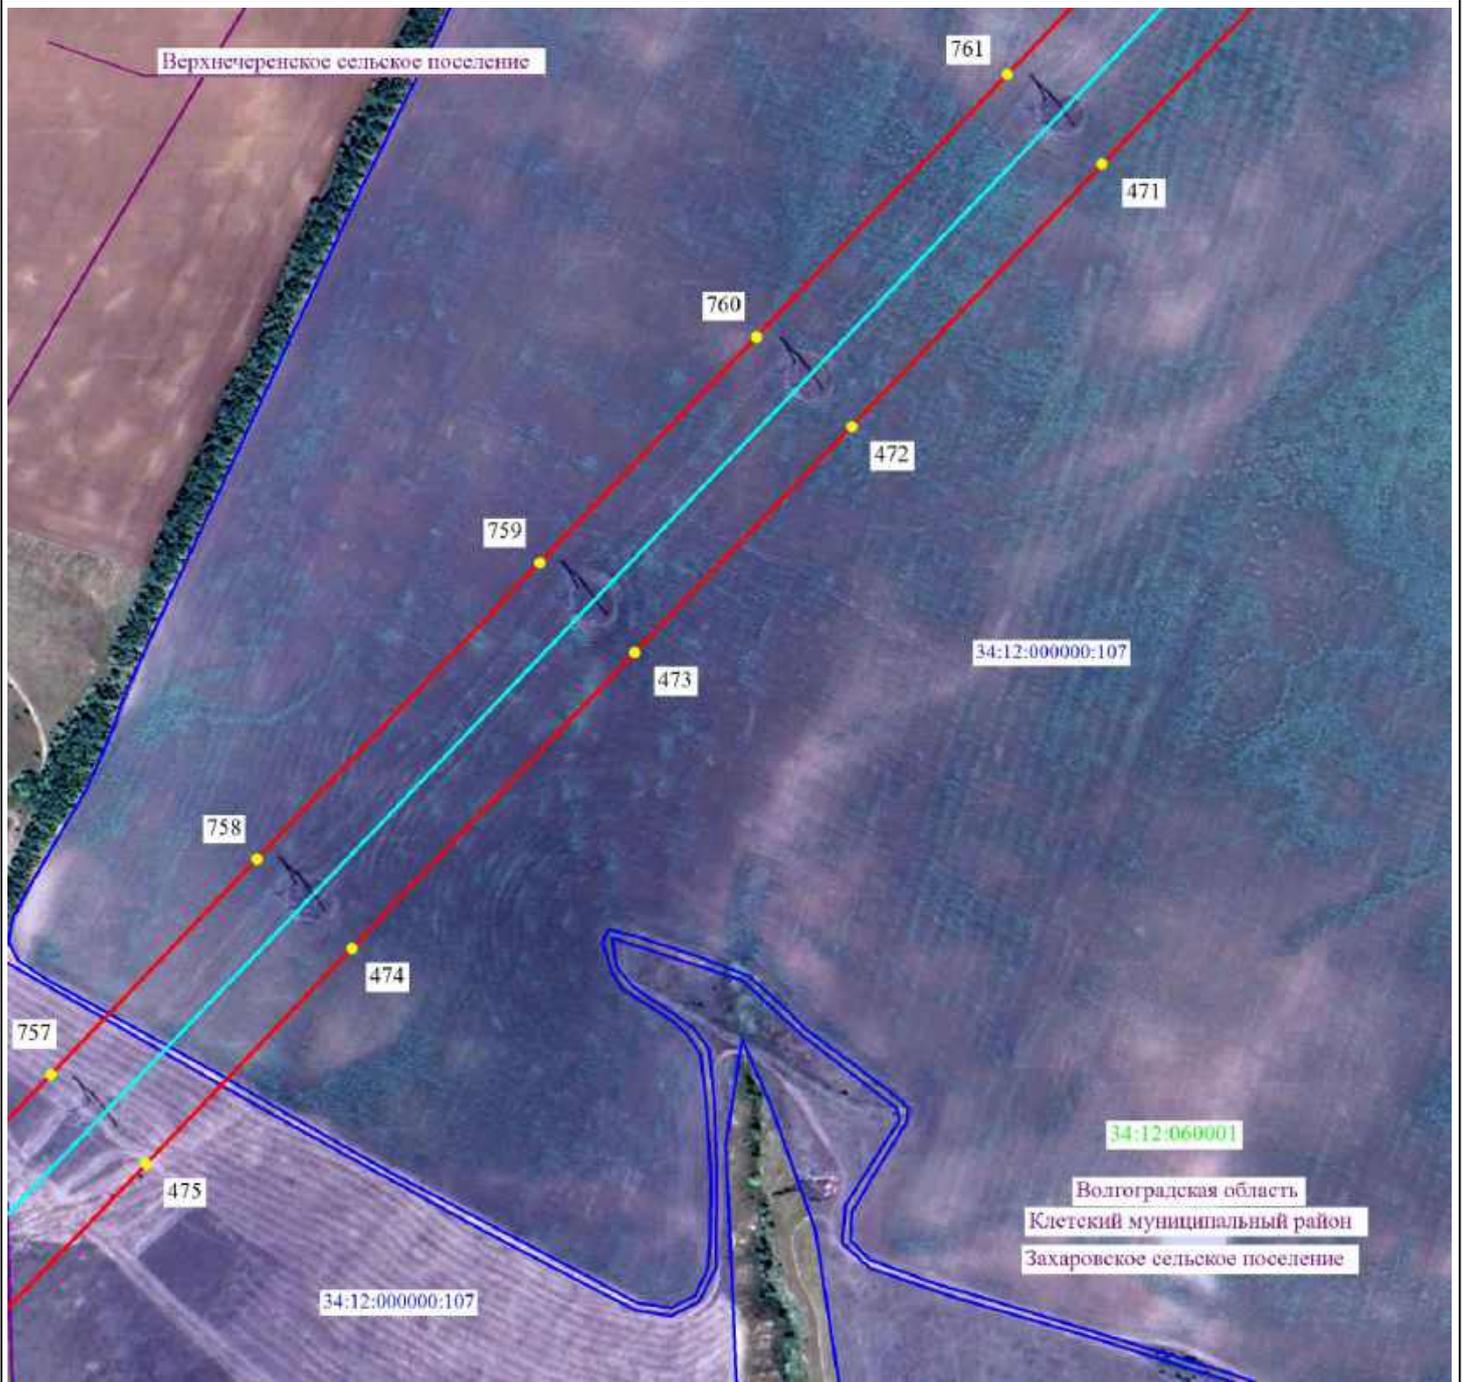

Масштаб 1:5000




- 2 - проектные границы публичного сервитута и характерные точки
- - установленные границы административно-территориальных образований
- - ось существующей ВЛ
- 34:39:000040:291 - границы и кадастровые номера земельных участков, в отношении которых испрашивается публичный сервитут
- 34:00:0000000 - границы и номера кадастровых кварталов
- Волгоградская область - наименование административно-территориальных образований



Подпись _____ / О.С. Мацагора Дата «12» сентября 2024 г.
 Место для оттиска печати (при наличии) лица, составившего описание местоположения границ публичного сервитута

Схема расположения границ публичного сервитута

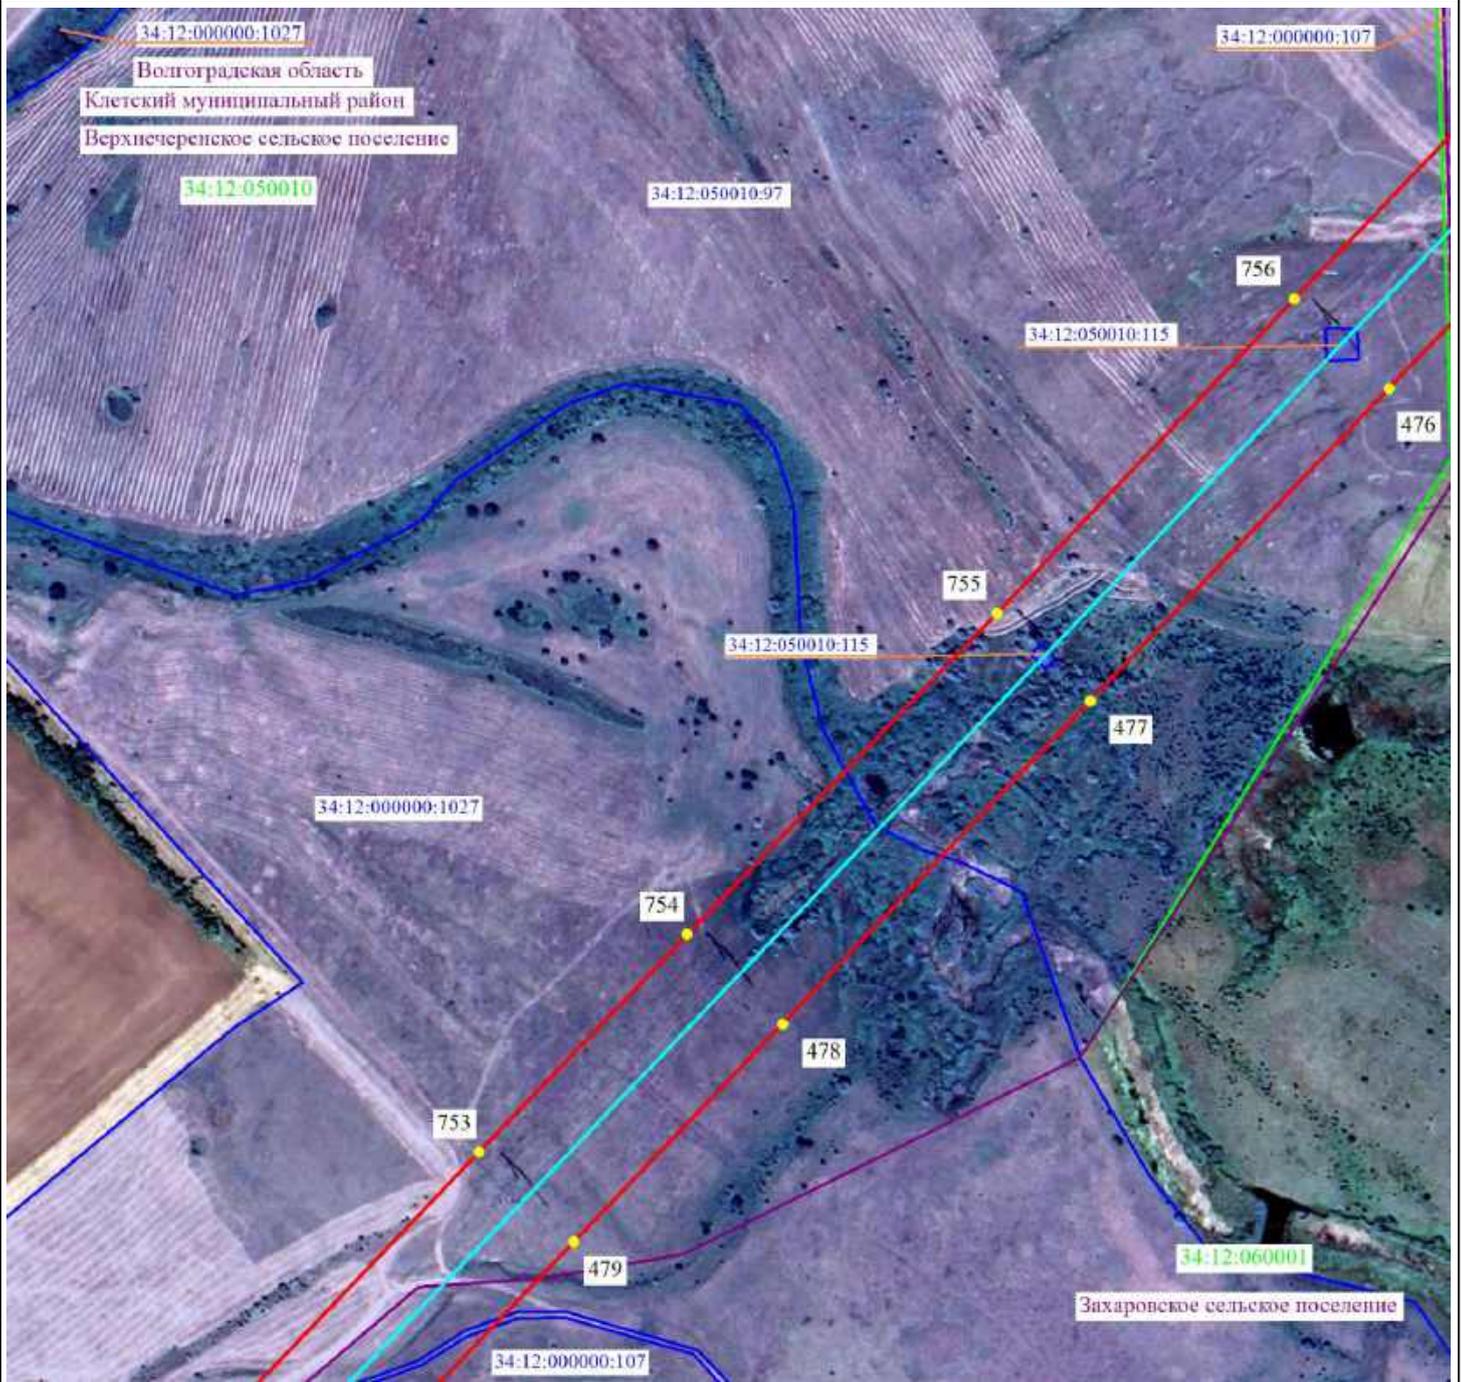

Масштаб 1:5000




- 2 - проектные границы публичного сервитута и характерные точки
- - установленные границы административно-территориальных образований
- - ось существующей ВЛ
- 34:39:000040:291 - границы и кадастровые номера земельных участков, в отношении которых испрашивается публичный сервитут
- 34:00:000000 - границы и номера кадастровых кварталов
- Волгоградская область - наименование административно-территориальных образований



Подпись / О.С. Мацагора Дата «12» сентября 2024 г.
 Место для оттиска печати (при наличии) лица, составившего описание местоположения границ публичного сервитута

Схема расположения границ публичного сервитута

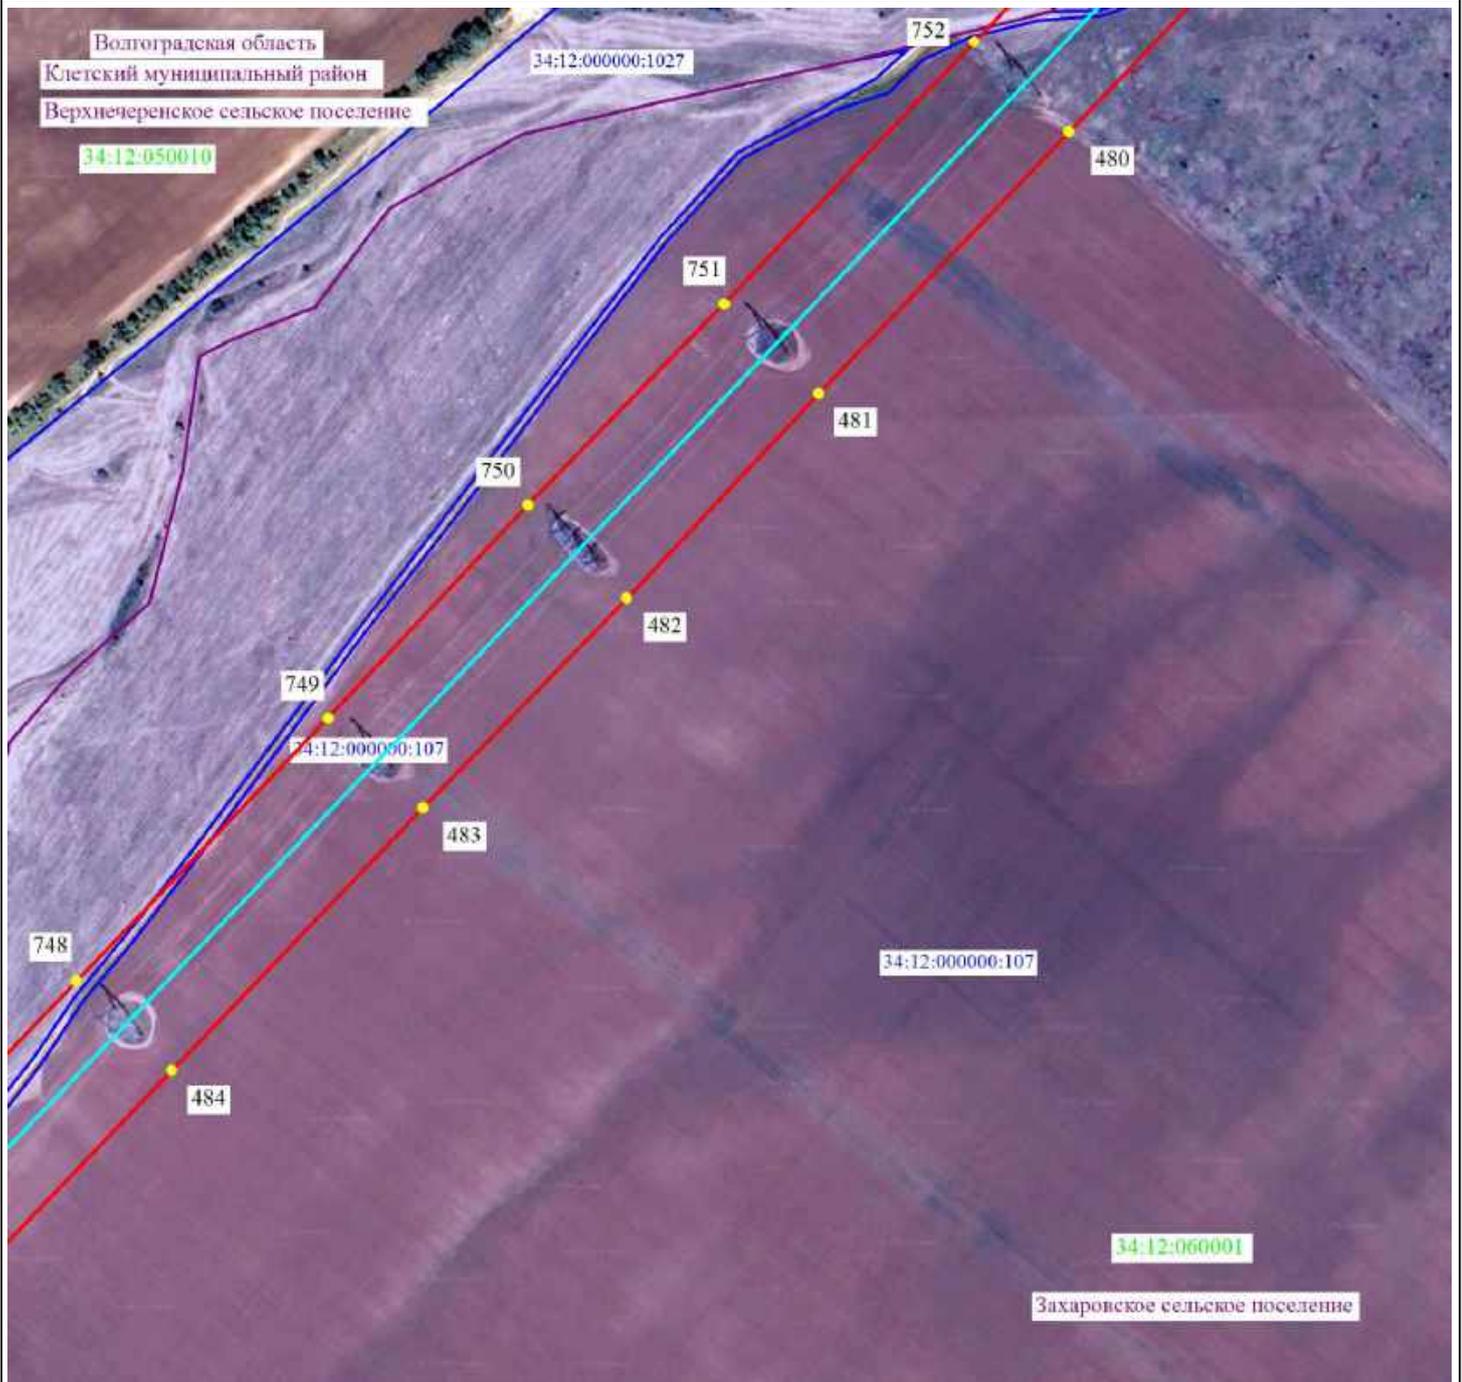


Масштаб 1:5000

- 2 - проектные границы публичного сервитута и характерные точки
- - установленные границы административно-территориальных образований
- - ось существующей ВЛ
- 34:39:000040:291 - границы и кадастровые номера земельных участков, в отношении которых испрашивается публичный сервитут
- 34:00:0000000 - границы и номера кадастровых кварталов
- Волгоградская область - наименование административно-территориальных образований



Подпись _____ / О.С. Мацагора Дата «12» сентября 2024 г.
Место для оттиска печати (при наличии) лица, составившего описание местоположения границ публичного сервитута

Схема расположения границ публичного сервитута

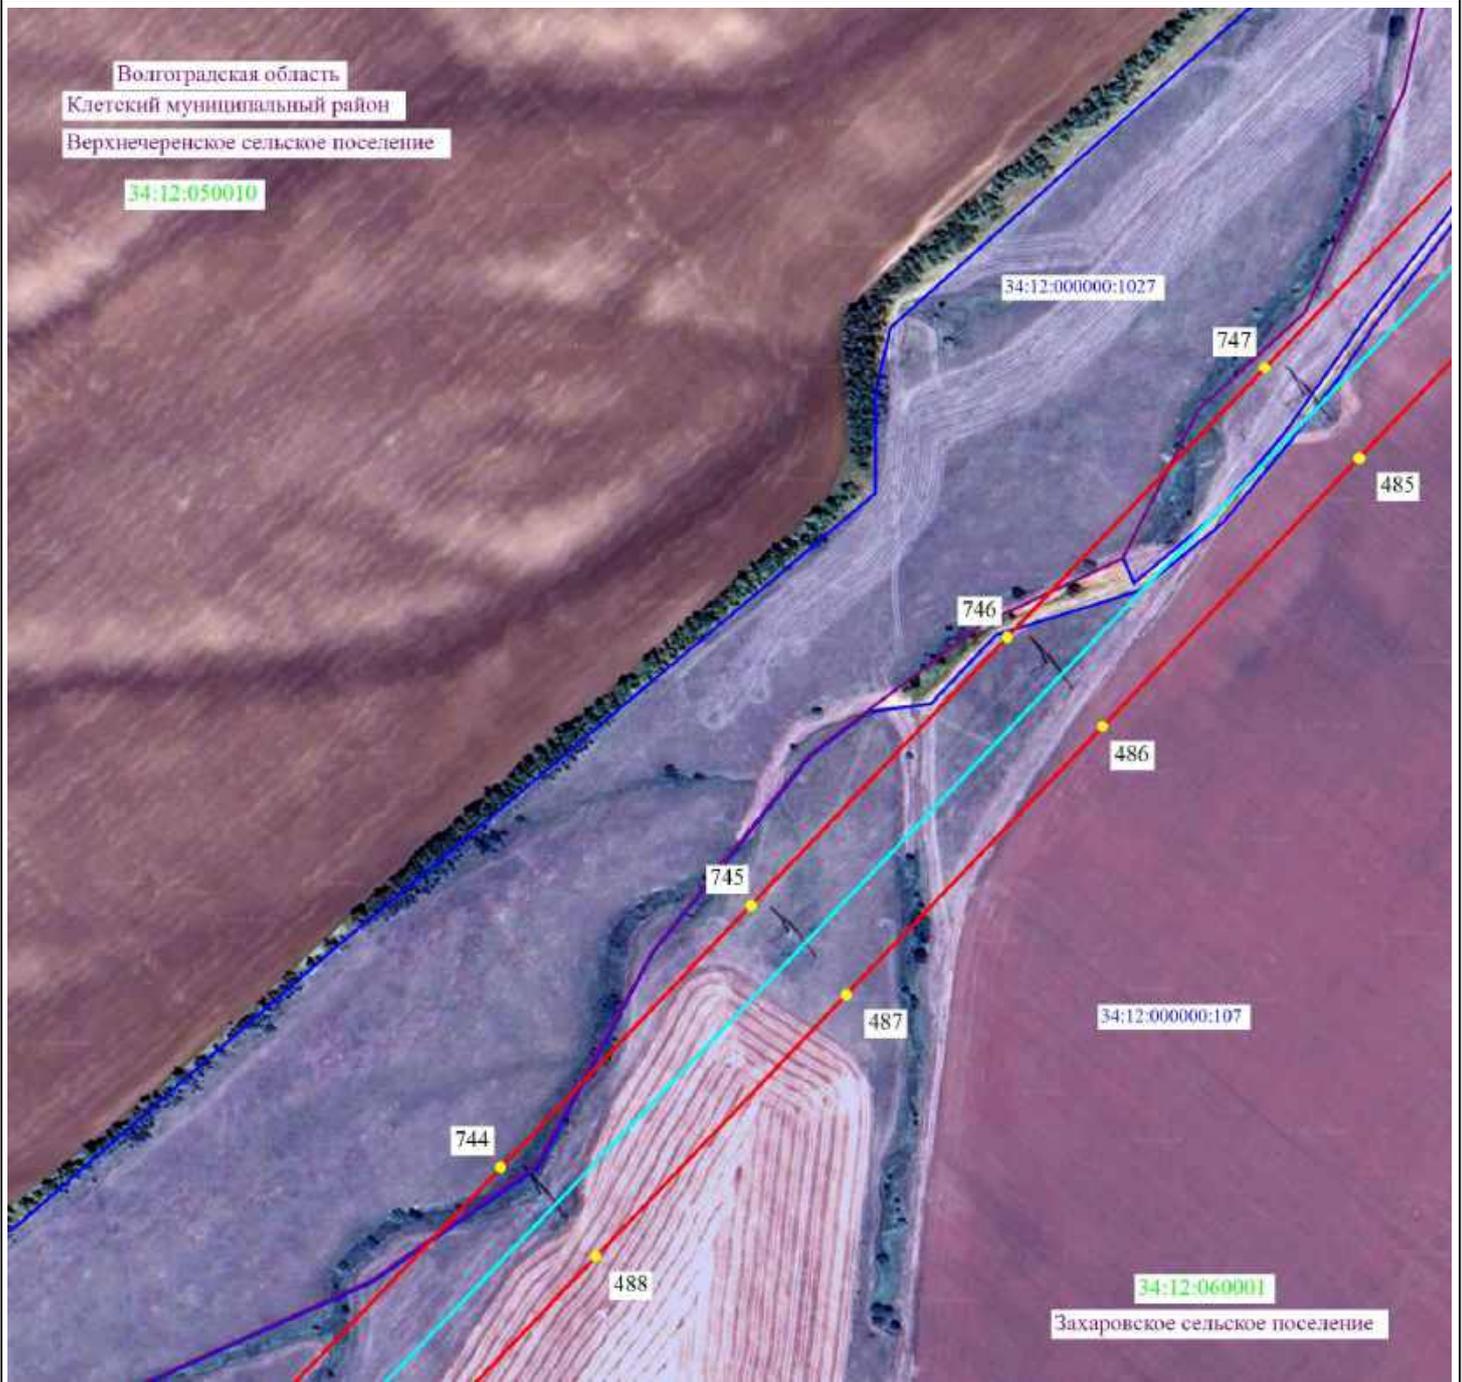

Масштаб 1:5000

- 2 - проектные границы публичного сервитута и характерные точки
- — — — — установленные границы административно-территориальных образований
- — — — — ось существующей ВЛ
- — — — — 34:39:000040:291 - границы и кадастровые номера земельных участков, в отношении которых испрашивается публичный сервитут
- — — — — 34:00:0000000 - границы и номера кадастровых кварталов
- Волгоградская область - наименование административно-территориальных образований



Подпись _____ / О.С. Мацагора Дата «12» сентября 2024 г.
Место для оттиска печати (при наличии) лица, составившего описание местоположения границ публичного сервитута

Схема расположения границ публичного сервитута



Масштаб 1:5000




- 2 - проектные границы публичного сервитута и характерные точки
- — — — — установленные границы административно-территориальных образований
- — — — — ось существующей ВЛ
- — — — — 34:39:000040:291 - границы и кадастровые номера земельных участков, в отношении которых испрашивается публичный сервитут
- — — — — 34:00:0000000 - границы и номера кадастровых кварталов
- Волгоградская область - наименование административно-территориальных образований



Подпись _____ / О.С. Мацагора Дата «12» сентября 2024 г.
Место для оттиска печати (при наличии) лица, составившего описание местоположения границ публичного сервитута

Схема расположения границ публично сервитута

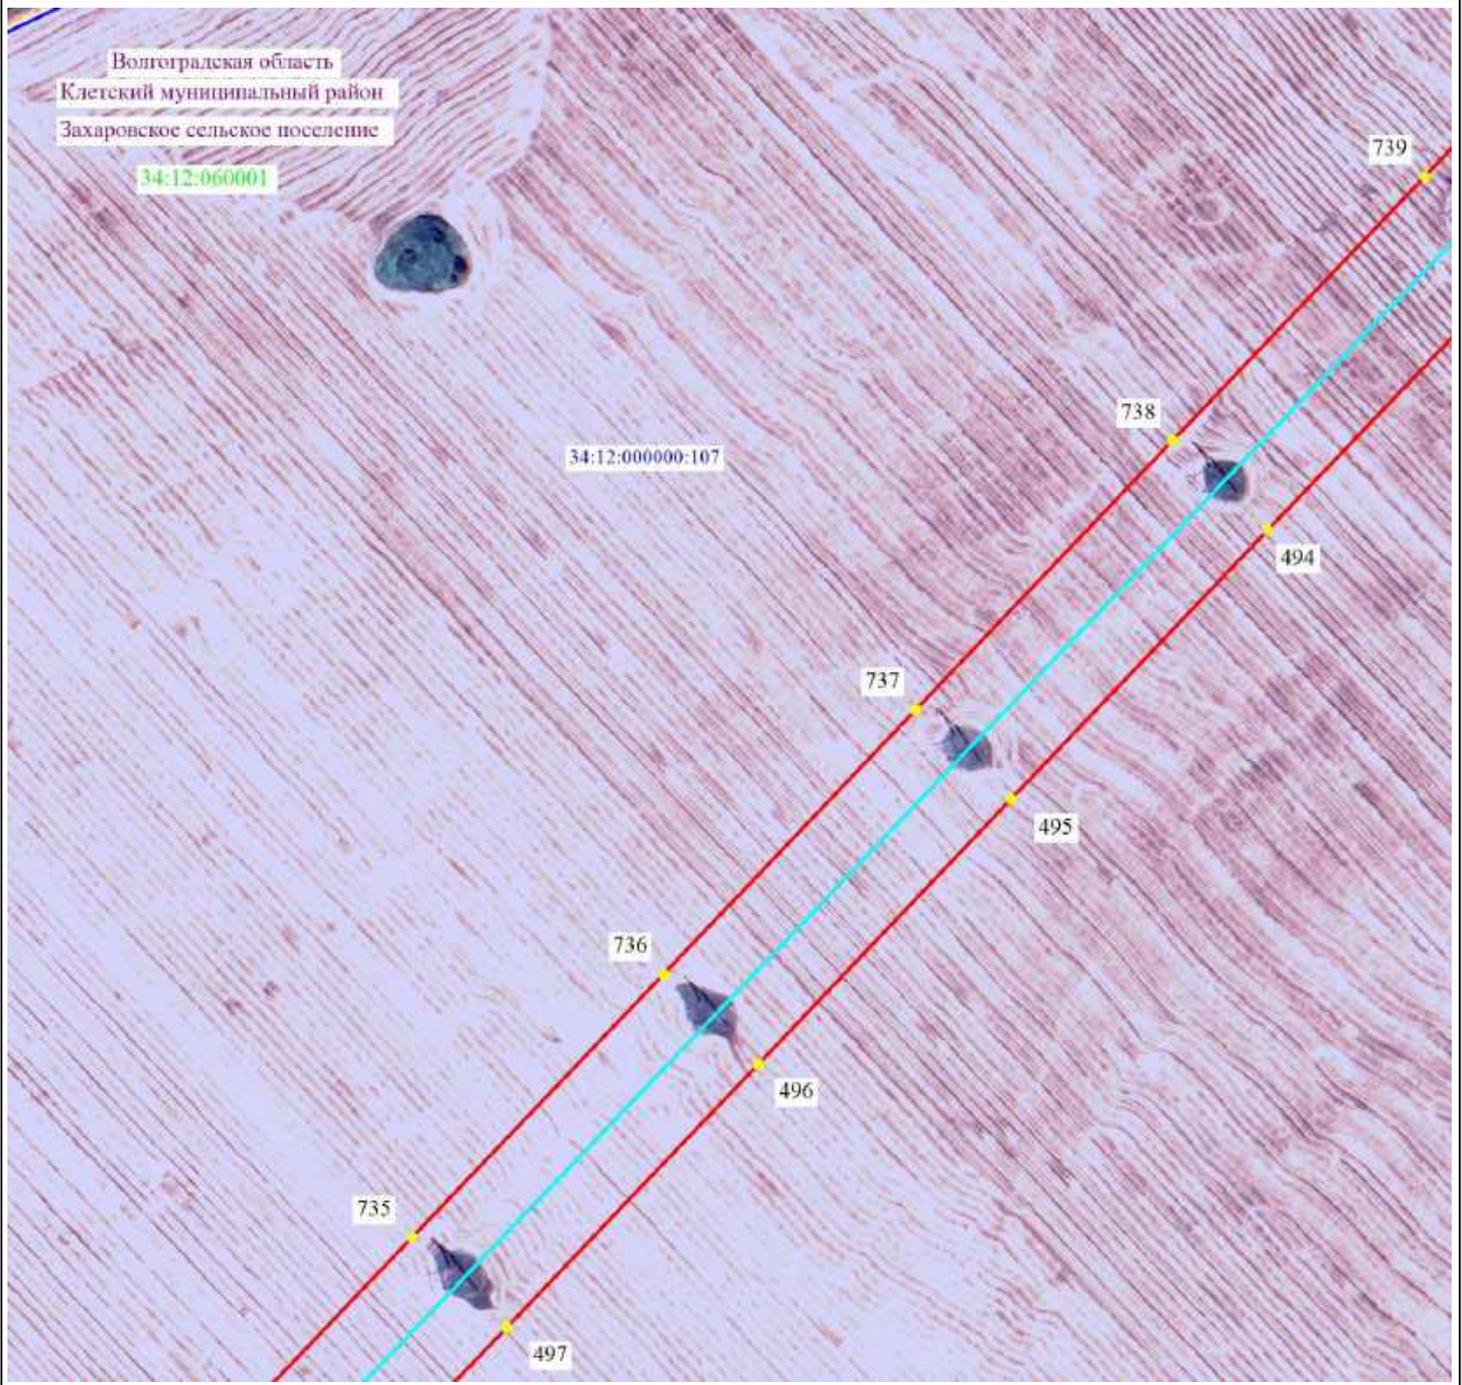

Масштаб 1:5000

- 2 - проектные границы публично сервитута и характерные точки
- — — — — установленные границы административно-территориальных образований
- — — — — ось существующей ВЛ
- — — — — 34:39:000040:291 - границы и кадастровые номера земельных участков, в отношении которых испрашивается публичный сервитут
- — — — — 34:00:0000000 - границы и номера кадастровых кварталов
- Волгоградская область - наименование административно-территориальных образований



Подпись _____ / О.С. Мацагора Дата «12» сентября 2024 г.
Место для оттиска печати (при наличии) лица, составившего описание местоположения границ публично сервитута

Схема расположения границ публичного сервитута




Масштаб 1:5000

- 2 - проектные границы публичного сервитута и характерные точки
- — установленные границы административно-территориальных образований
- — ось существующей ВЛ
- 34:39:000040:291 - границы и кадастровые номера земельных участков, в отношении которых испрашивается публичный сервитут
- 34:00:000000 - границы и номера кадастровых кварталов
- Волгоградская область - наименование административно-территориальных образований



Подпись _____ / О.С. Мацагора Дата «12» сентября 2024 г.
Место для оттиска печати (при наличии) лица, составившего описание местоположения границ публичного сервитута

Схема расположения границ публичного сервитута

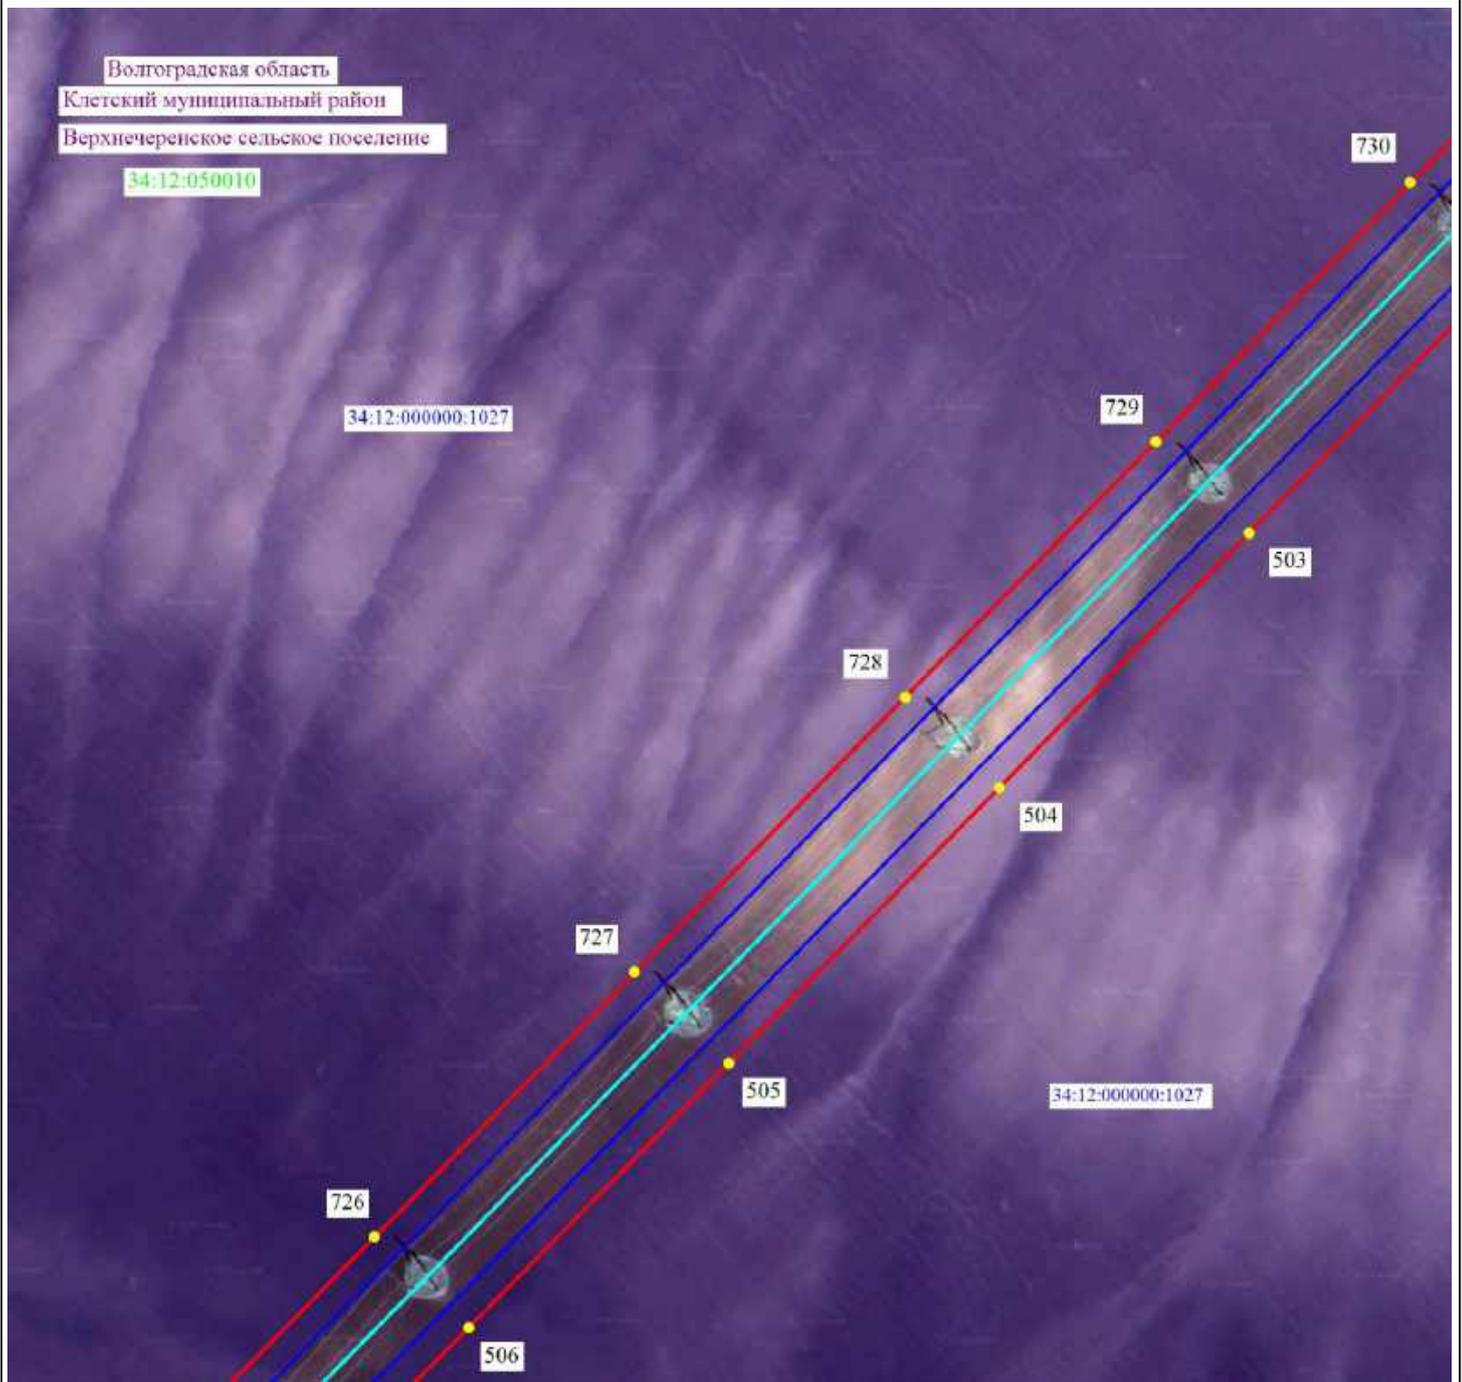


Масштаб 1:5000

- 2 - проектные границы публичного сервитута и характерные точки
- — — — — установленные границы административно-территориальных образований
- — — — — ось существующей ВЛ
- — — — — 34:39:000040:291 - границы и кадастровые номера земельных участков, в отношении которых испрашивается публичный сервитут
- — — — — 34:00:0000000 - границы и номера кадастровых кварталов
- Волгоградская область - наименование административно-территориальных образований



Подпись _____ / О.С. Мацагора Дата «12» сентября 2024 г.
Место для оттиска печати (при наличии) лица, составившего описание местоположения границ публичного сервитута

Схема расположения границ публичного сервитута

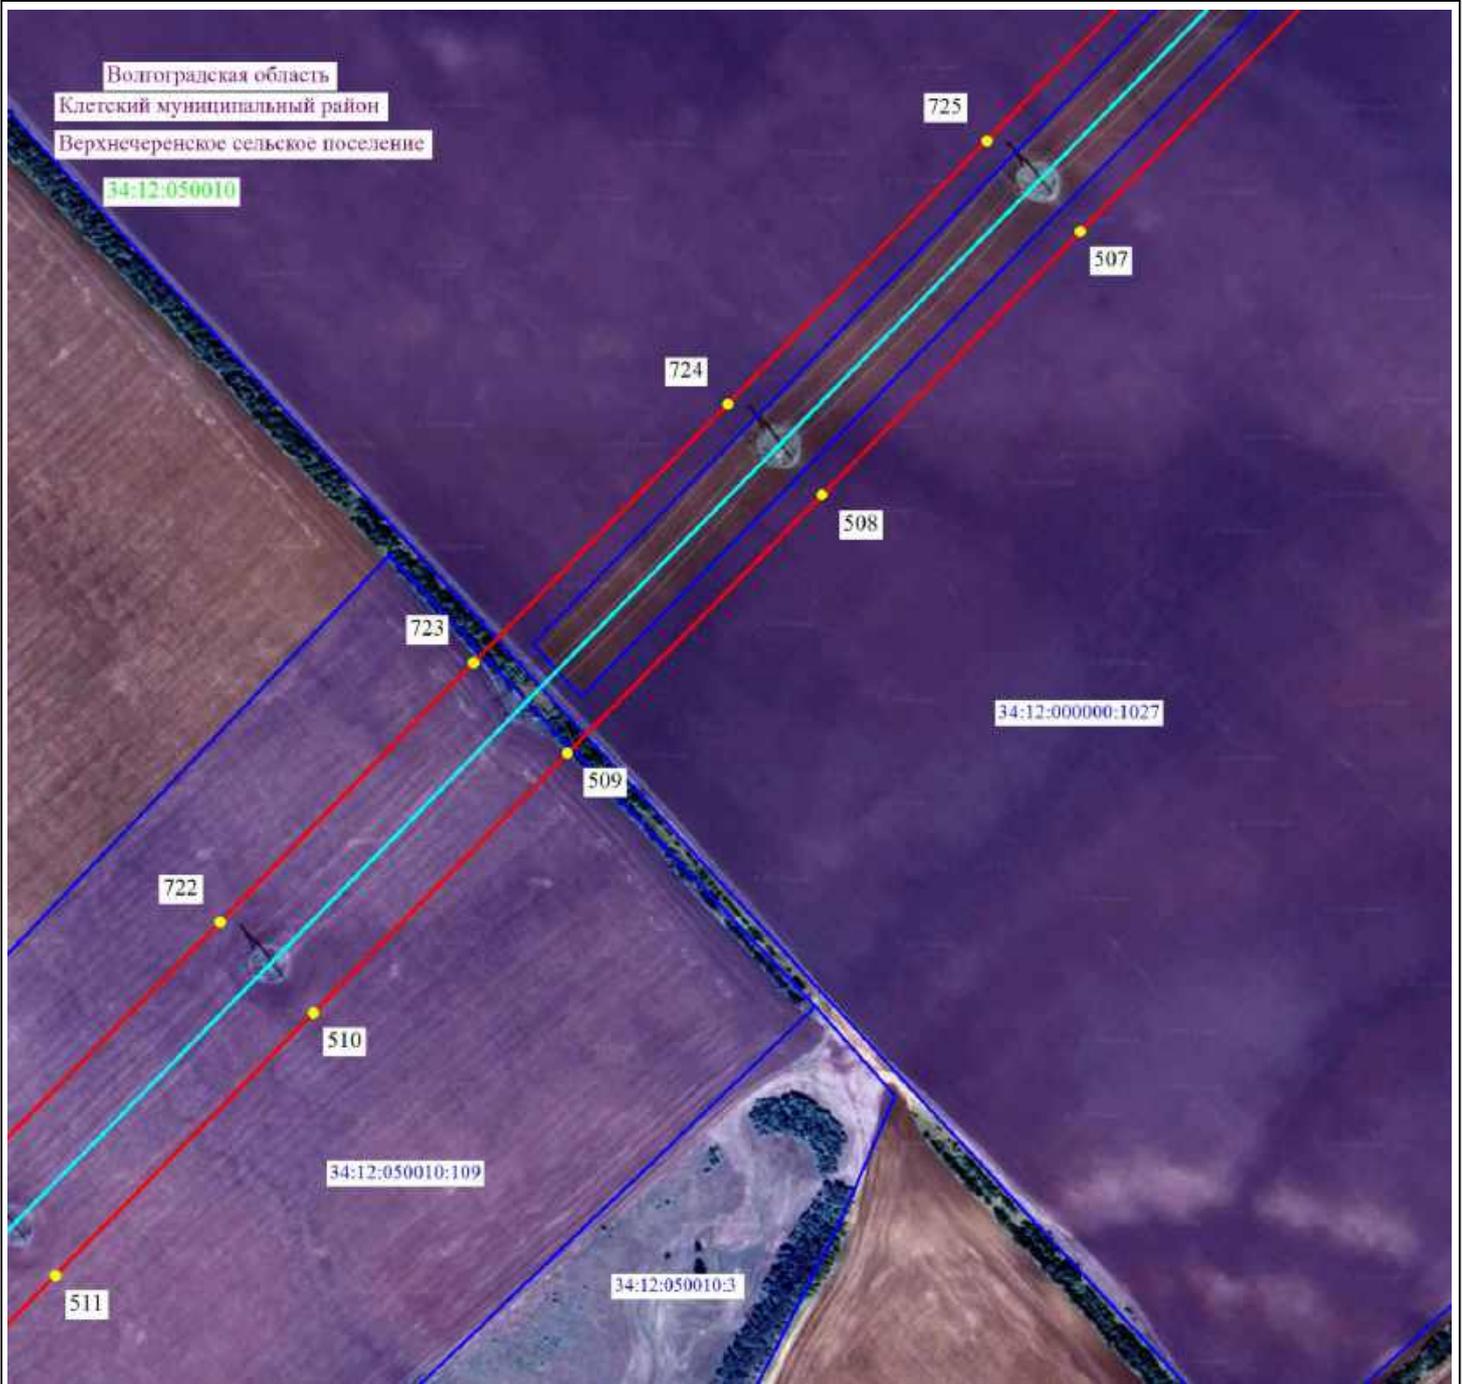

Масштаб 1:5000




- 2 - проектные границы публичного сервитута и характерные точки
- — — — — установленные границы административно-территориальных образований
- — — — — ось существующей ВЛ
- — — — — 34:39:000040:291 - границы и кадастровые номера земельных участков, в отношении которых испрашивается публичный сервитут
- — — — — 34:00:0000000 - границы и номера кадастровых кварталов
- Волгоградская область - наименование административно-территориальных образований



Подпись _____ / О.С. Мацагора Дата «12» сентября 2024 г.
Место для оттиска печати (при наличии) лица, составившего описание местоположения границ публичного сервитута

Схема расположения границ публичного сервитута

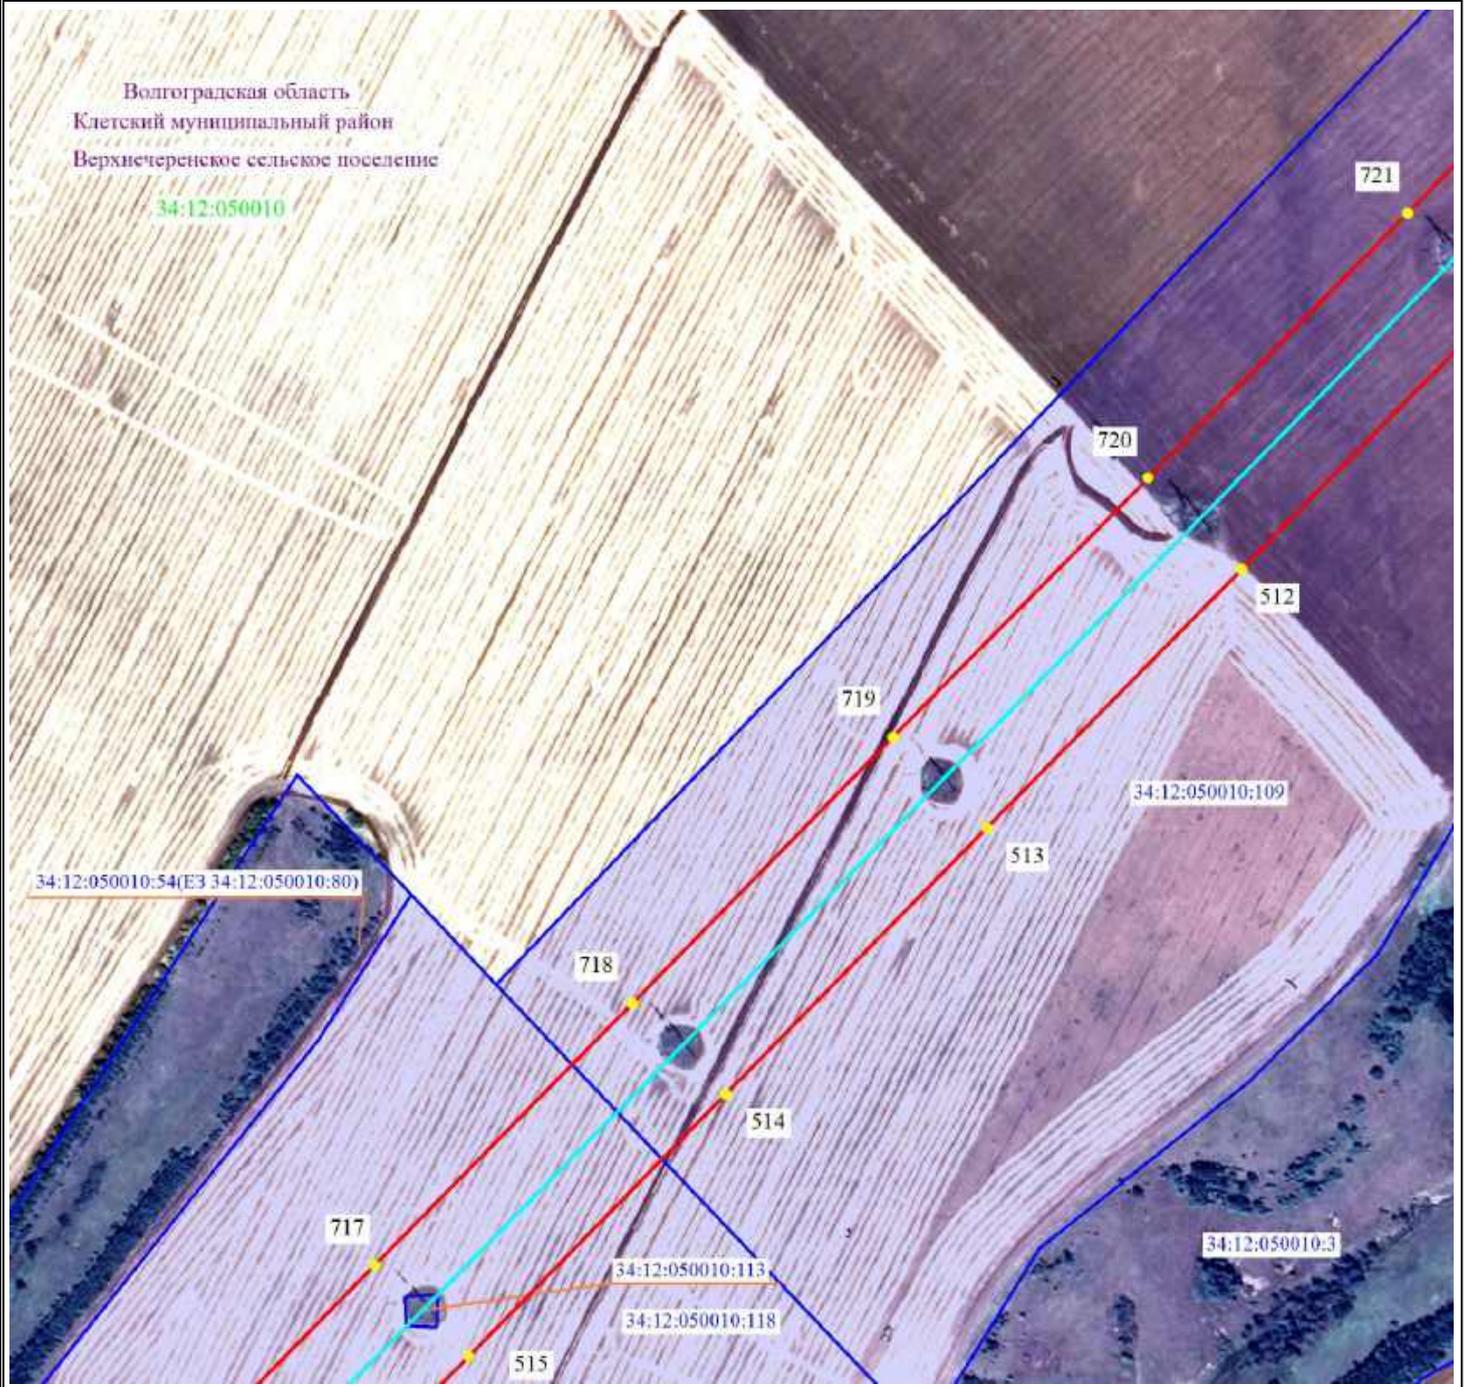

Волгоградская область
Клетский муниципальный район
Верхнечеренковское сельское поселение
34:12:050010

Масштаб 1:5000




- 2 - проектные границы публичного сервитута и характерные точки
- - установленные границы административно-территориальных образований
- - ось существующей ВЛ
- 34:39:000040:291 - границы и кадастровые номера земельных участков, в отношении которых испрашивается публичный сервитут
- 34:00:0000000 - границы и номера кадастровых кварталов
- Волгоградская область - наименование административно-территориальных образований



Подпись _____ / О.С. Мацагора Дата «12» сентября 2024 г.
Место для оттиска печати (при наличии) лица, составившего описание местоположения границ публичного сервитута

Схема расположения границ публичного сервитута

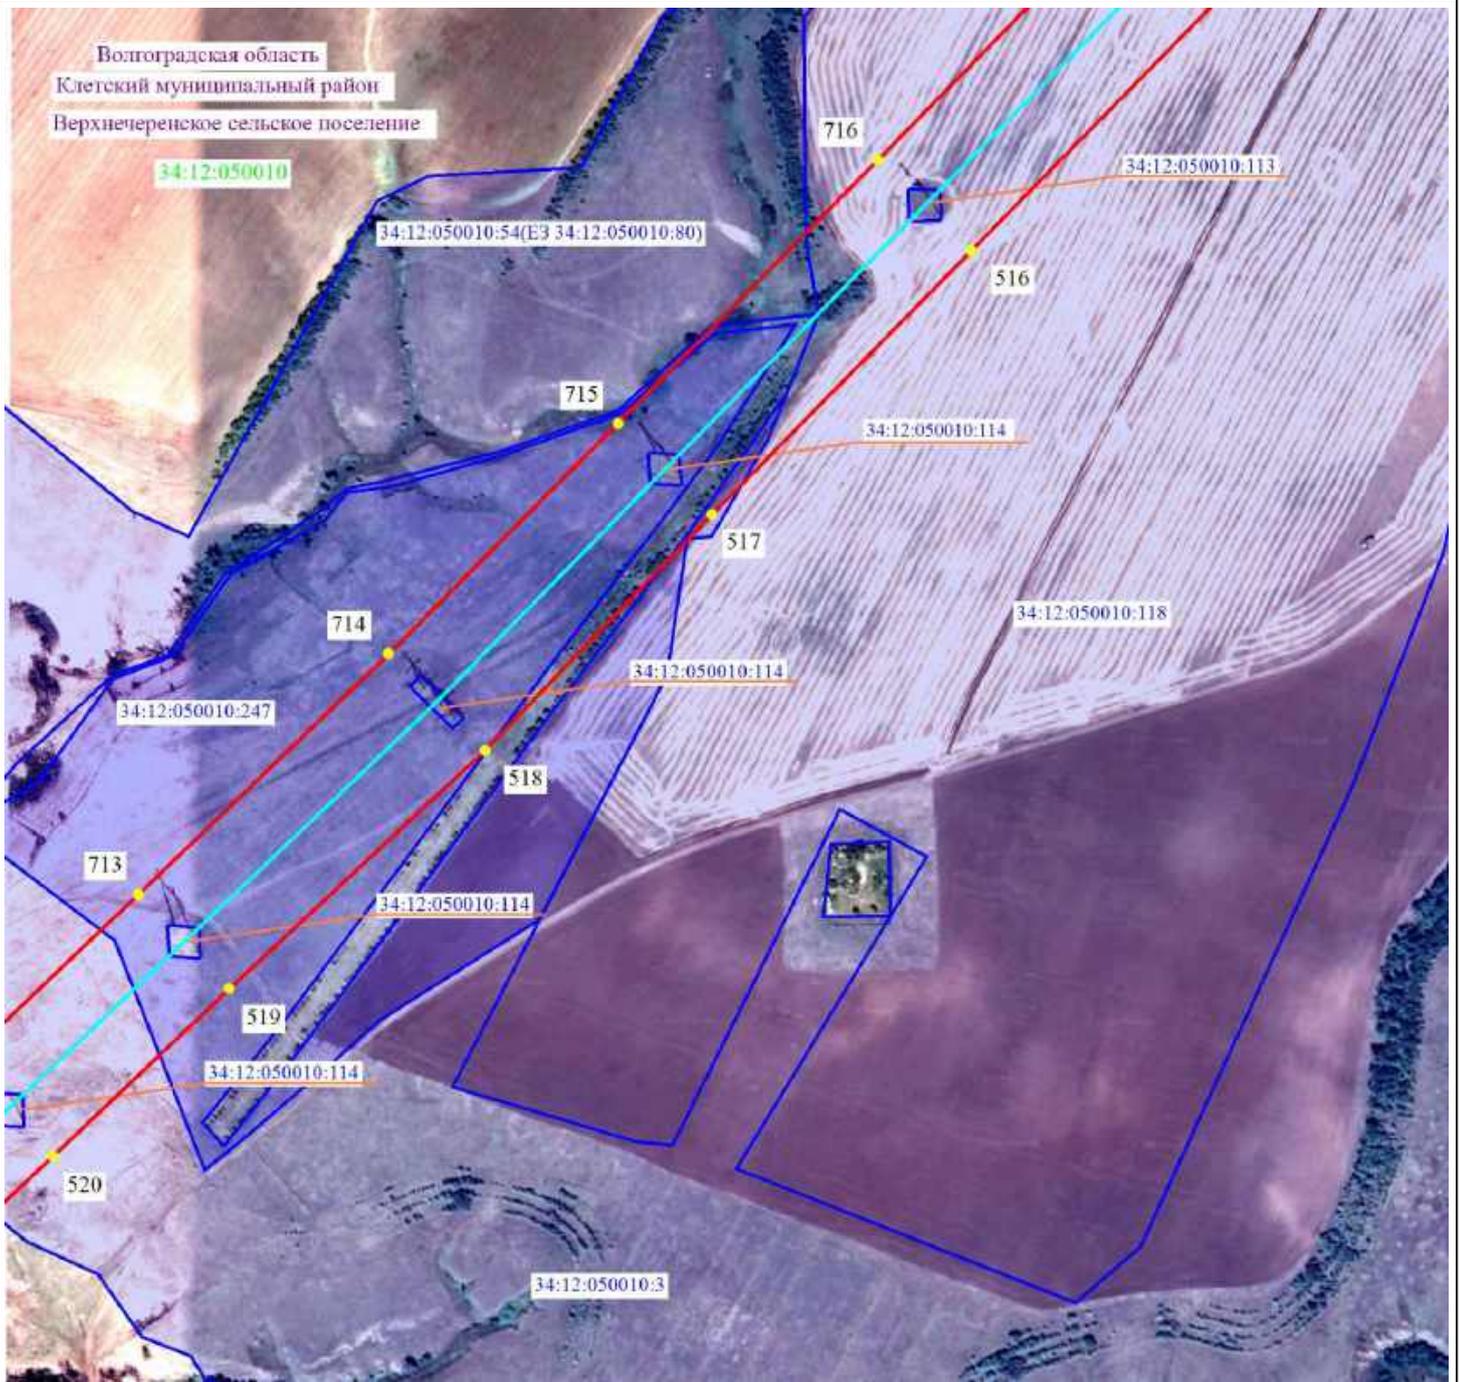

Масштаб 1:5000




- 2 - проектные границы публичного сервитута и характерные точки
 - - установленные границы административно-территориальных образований
 - - ось существующей ВЛ
 - 34:39:000040:291 - границы и кадастровые номера земельных участков, в отношении которых испрашивается публичный сервитут
 - 34:00:0000000 - границы и номера кадастровых кварталов
- Волгоградская область - наименование административно-территориальных образований



Подпись _____ / О.С. Мацагора Дата «12» сентября 2024 г.
 Место для оттиска печати (при наличии) лица, составившего описание местоположения границ публичного сервитута

Схема расположения границ публичного сервитута

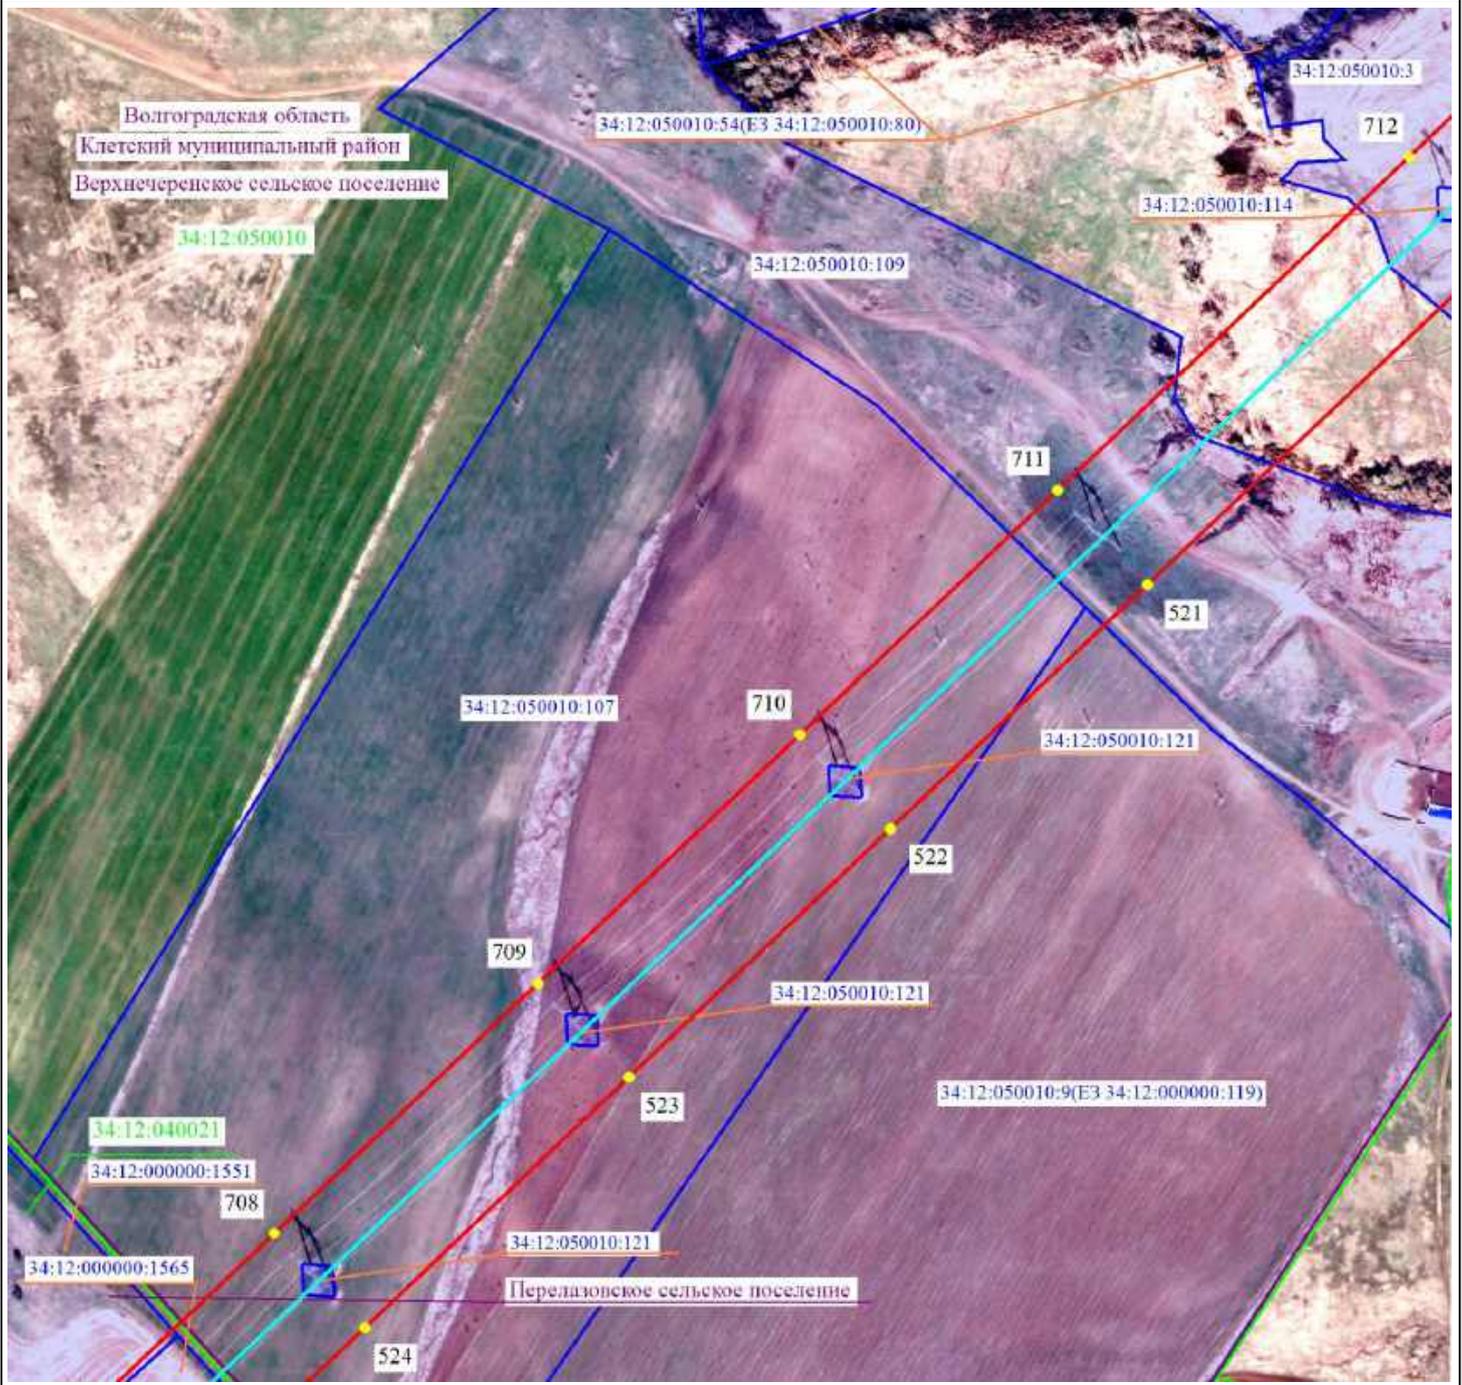


Масштаб 1:5000

- 2 - проектные границы публичного сервитута и характерные точки
- - установленные границы административно-территориальных образований
- - ось существующей ВЛ
- 34:39:000040:291 - границы и кадастровые номера земельных участков, в отношении которых испрашивается публичный сервитут
- 34:00:000000 - границы и номера кадастровых кварталов
- Волгоградская область - наименование административно-территориальных образований



Подпись / О.С. Мацагора Дата «12» сентября 2024 г.
 Место для оттиска печати (при наличии) лица, составившего описание местоположения границ публичного сервитута

Схема расположения границ публичного сервитута

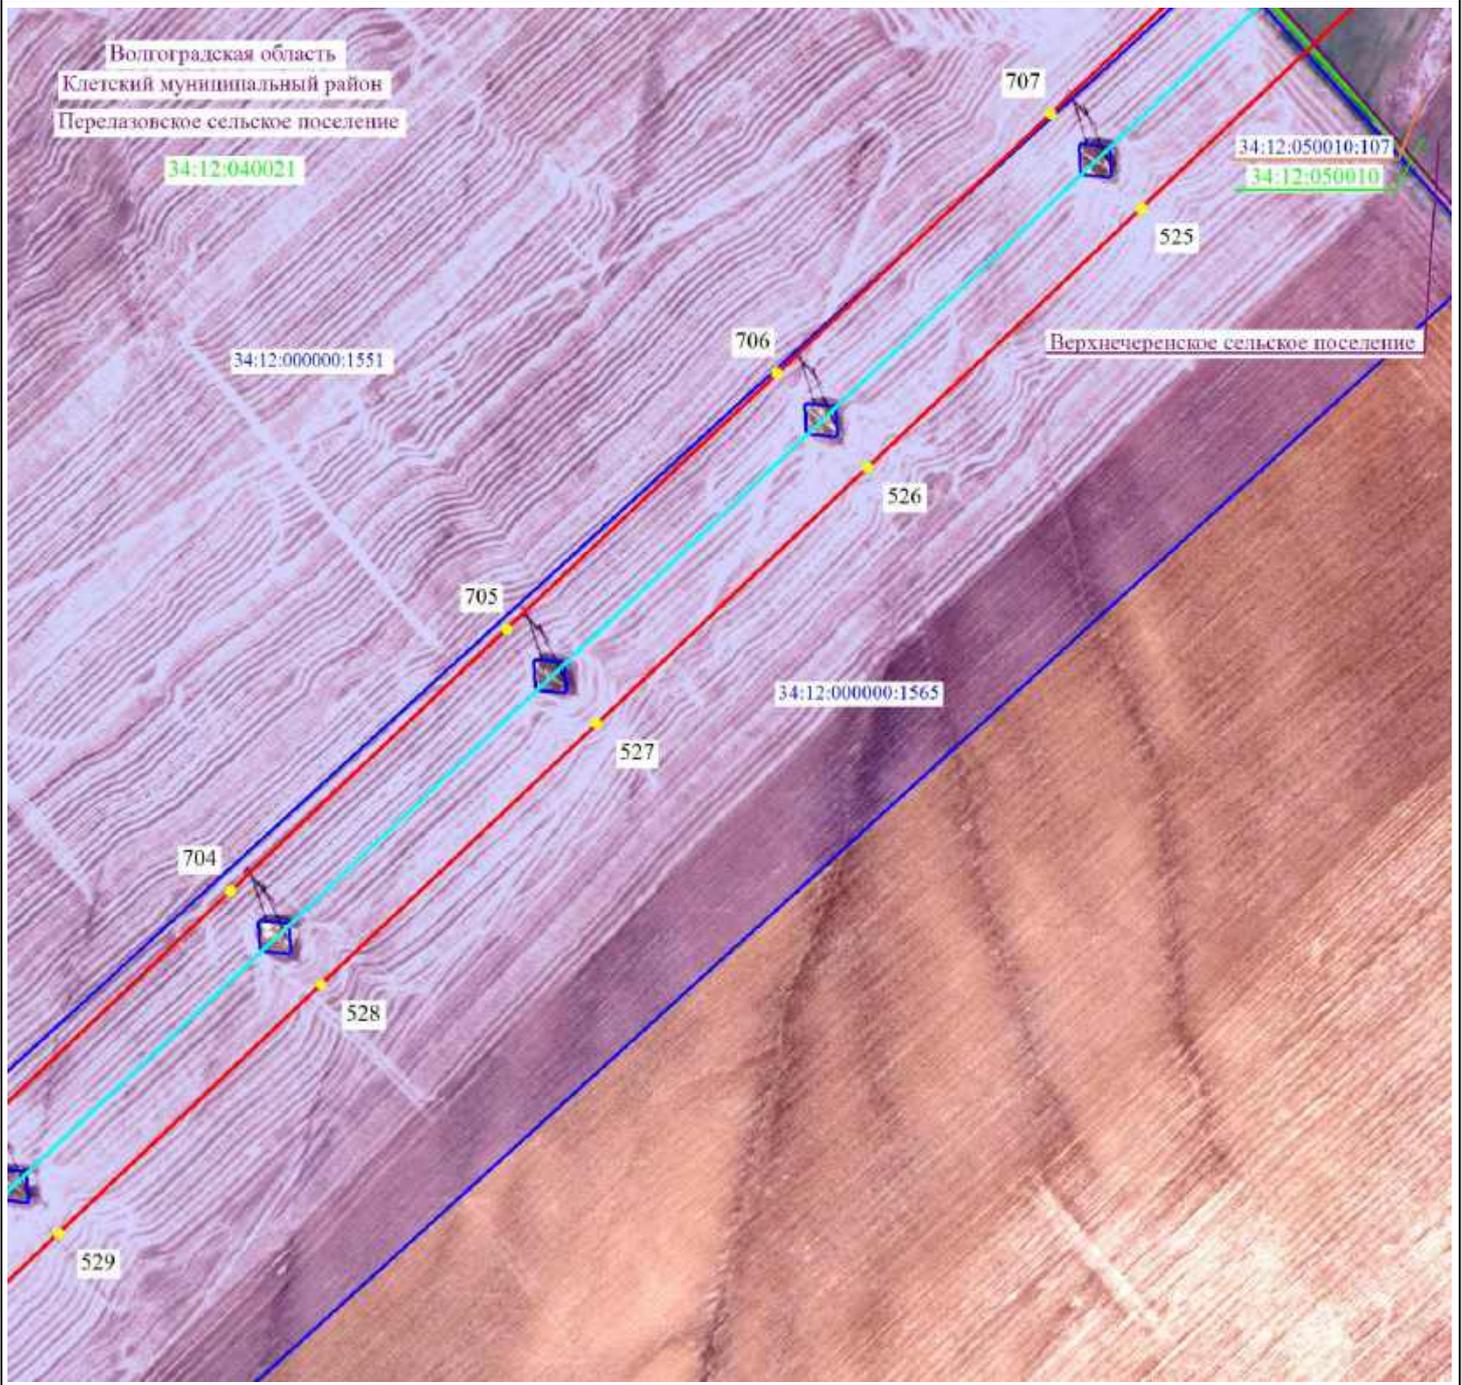


Масштаб 1:5000

- 2 - проектные границы публичного сервитута и характерные точки
- - установленные границы административно-территориальных образований
- - ось существующей ВЛ
- 34:39:000040:291 - границы и кадастровые номера земельных участков, в отношении которых испрашивается публичный сервитут
- 34:00:000000 - границы и номера кадастровых кварталов
- Волгоградская область - наименование административно-территориальных образований



Подпись _____ / О.С. Мацагора Дата «12» сентября 2024 г.
 Место для оттиска печати (при наличии) лица, составившего описание местоположения границ публичного сервитута

Схема расположения границ публичного сервитута

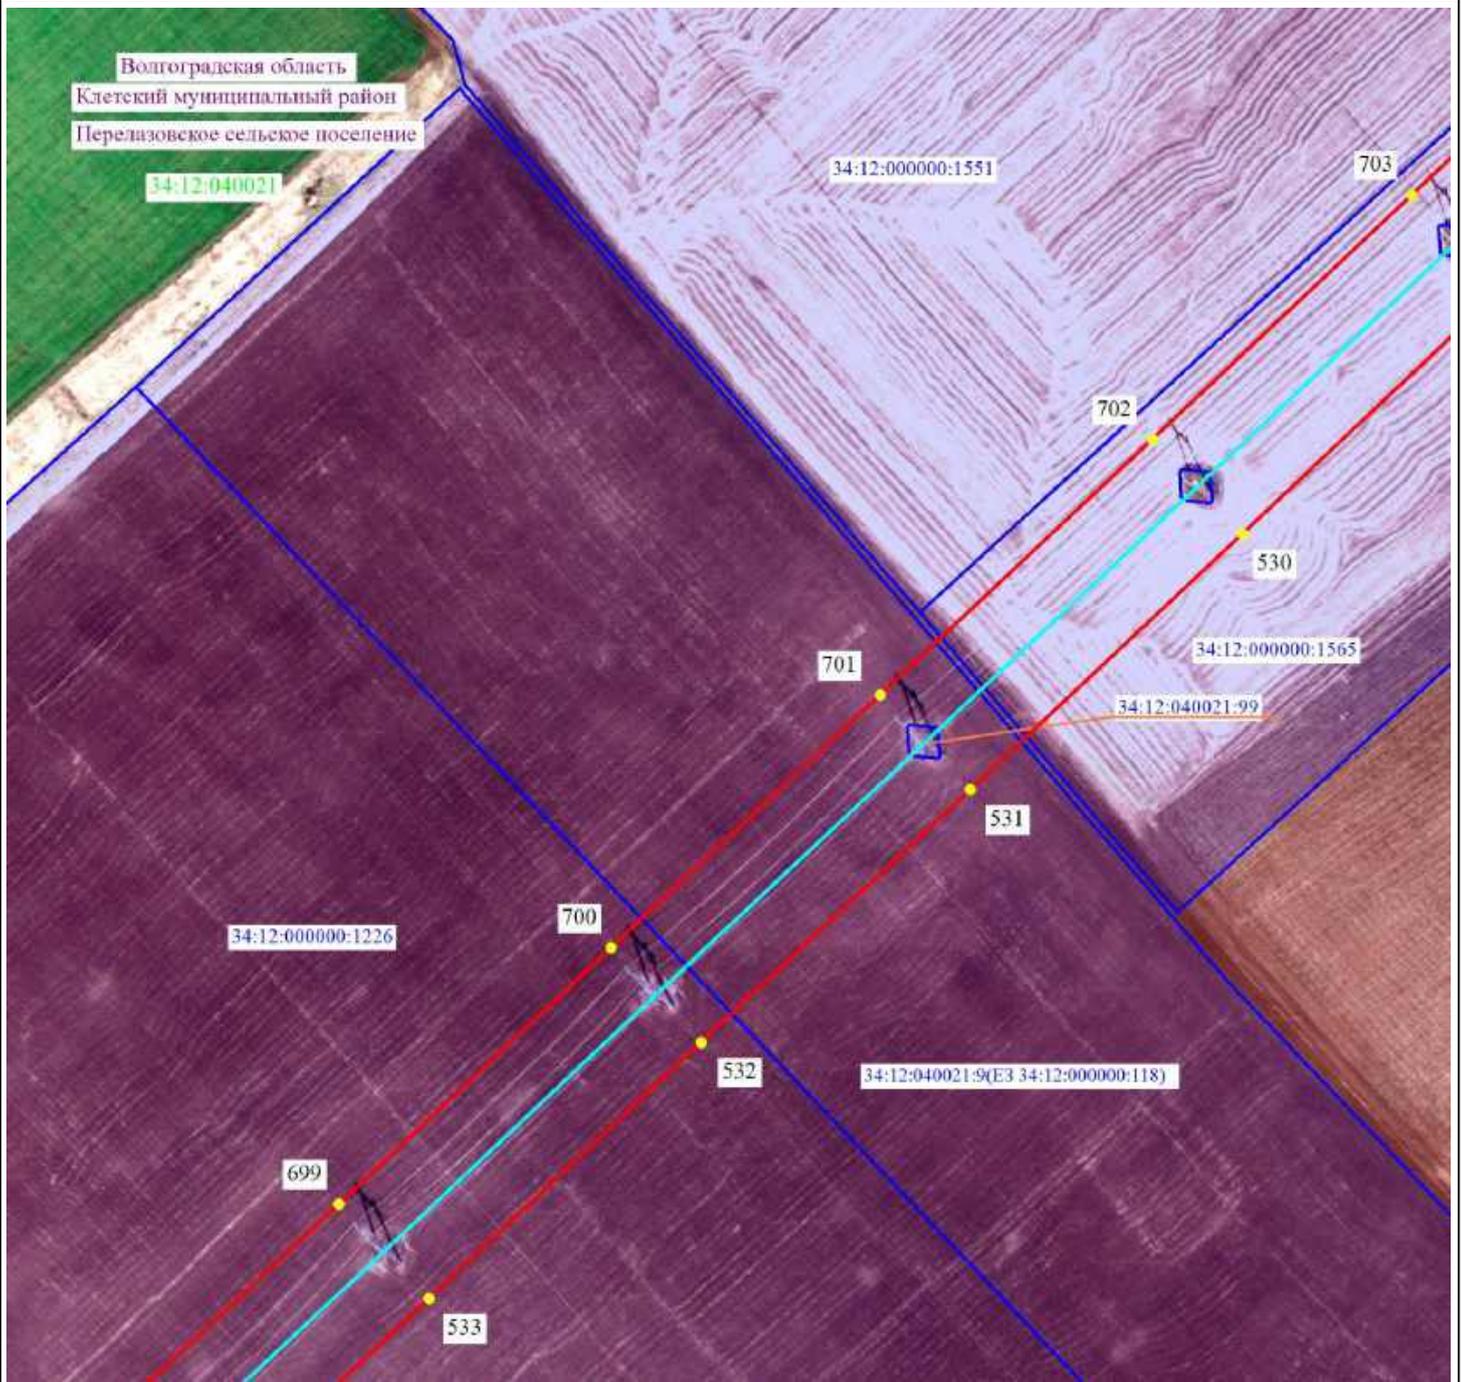

Масштаб 1:5000




- 2 - проектные границы публичного сервитута и характерные точки
- - установленные границы административно-территориальных образований
- - ось существующей ВЛ
- 34:39:000040:291 - границы и кадастровые номера земельных участков, в отношении которых испрашивается публичный сервитут
- 34:00:0000000 - границы и номера кадастровых кварталов
- Волгоградская область - наименование административно-территориальных образований



Подпись _____ / О.С. Мацагора Дата «12» сентября 2024 г.
 Место для оттиска печати (при наличии) лица, составившего описание местоположения границ публичного сервитута

Схема расположения границ публичного сервитута

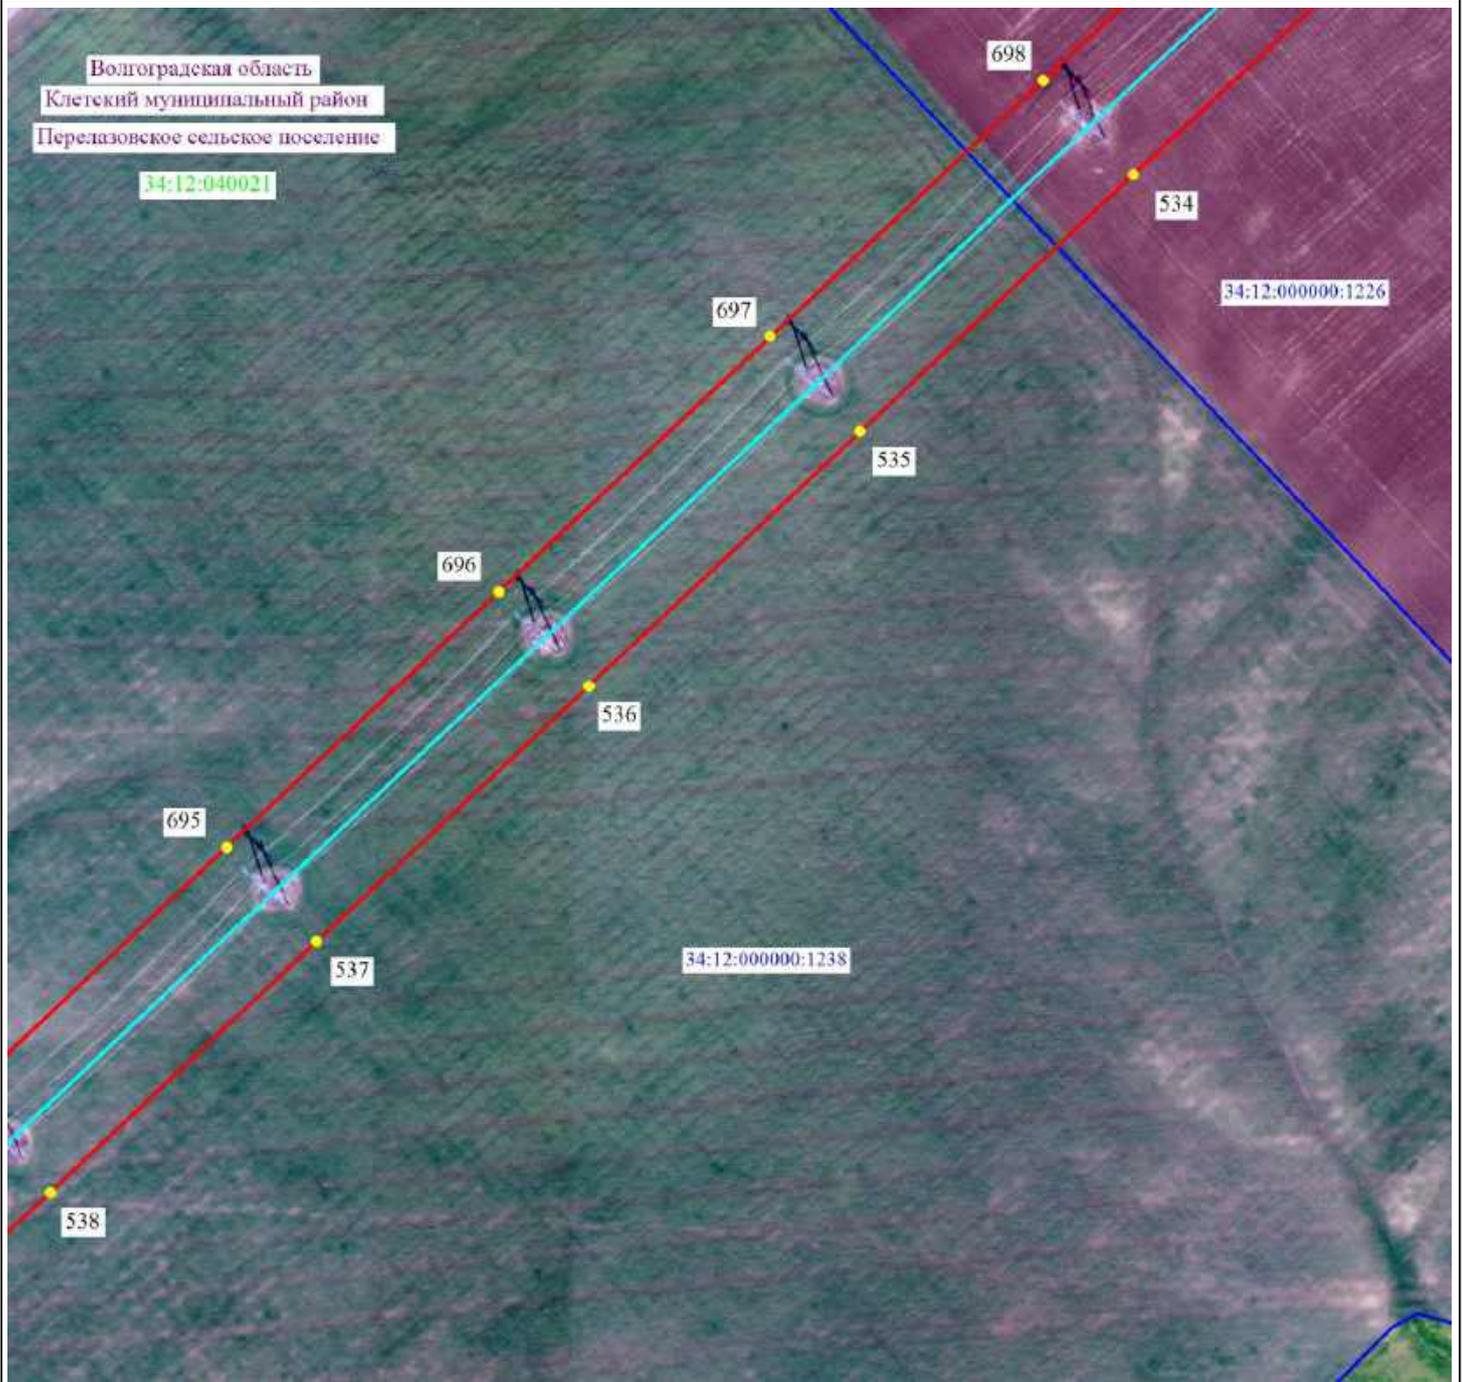


Масштаб 1:5000

- 2 - проектные границы публичного сервитута и характерные точки
- — — — — установленные границы административно-территориальных образований
- — — — — ось существующей ВЛ
- — — — — 34:39:000040:291 - границы и кадастровые номера земельных участков, в отношении которых испрашивается публичный сервитут
- — — — — 34:00:0000000 - границы и номера кадастровых кварталов
- Волгоградская область - наименование административно-территориальных образований



Подпись _____ / О.С. Мацагора Дата «12» сентября 2024 г.
Место для оттиска печати (при наличии) лица, составившего описание местоположения границ публичного сервитута

Схема расположения границ публичного сервитута

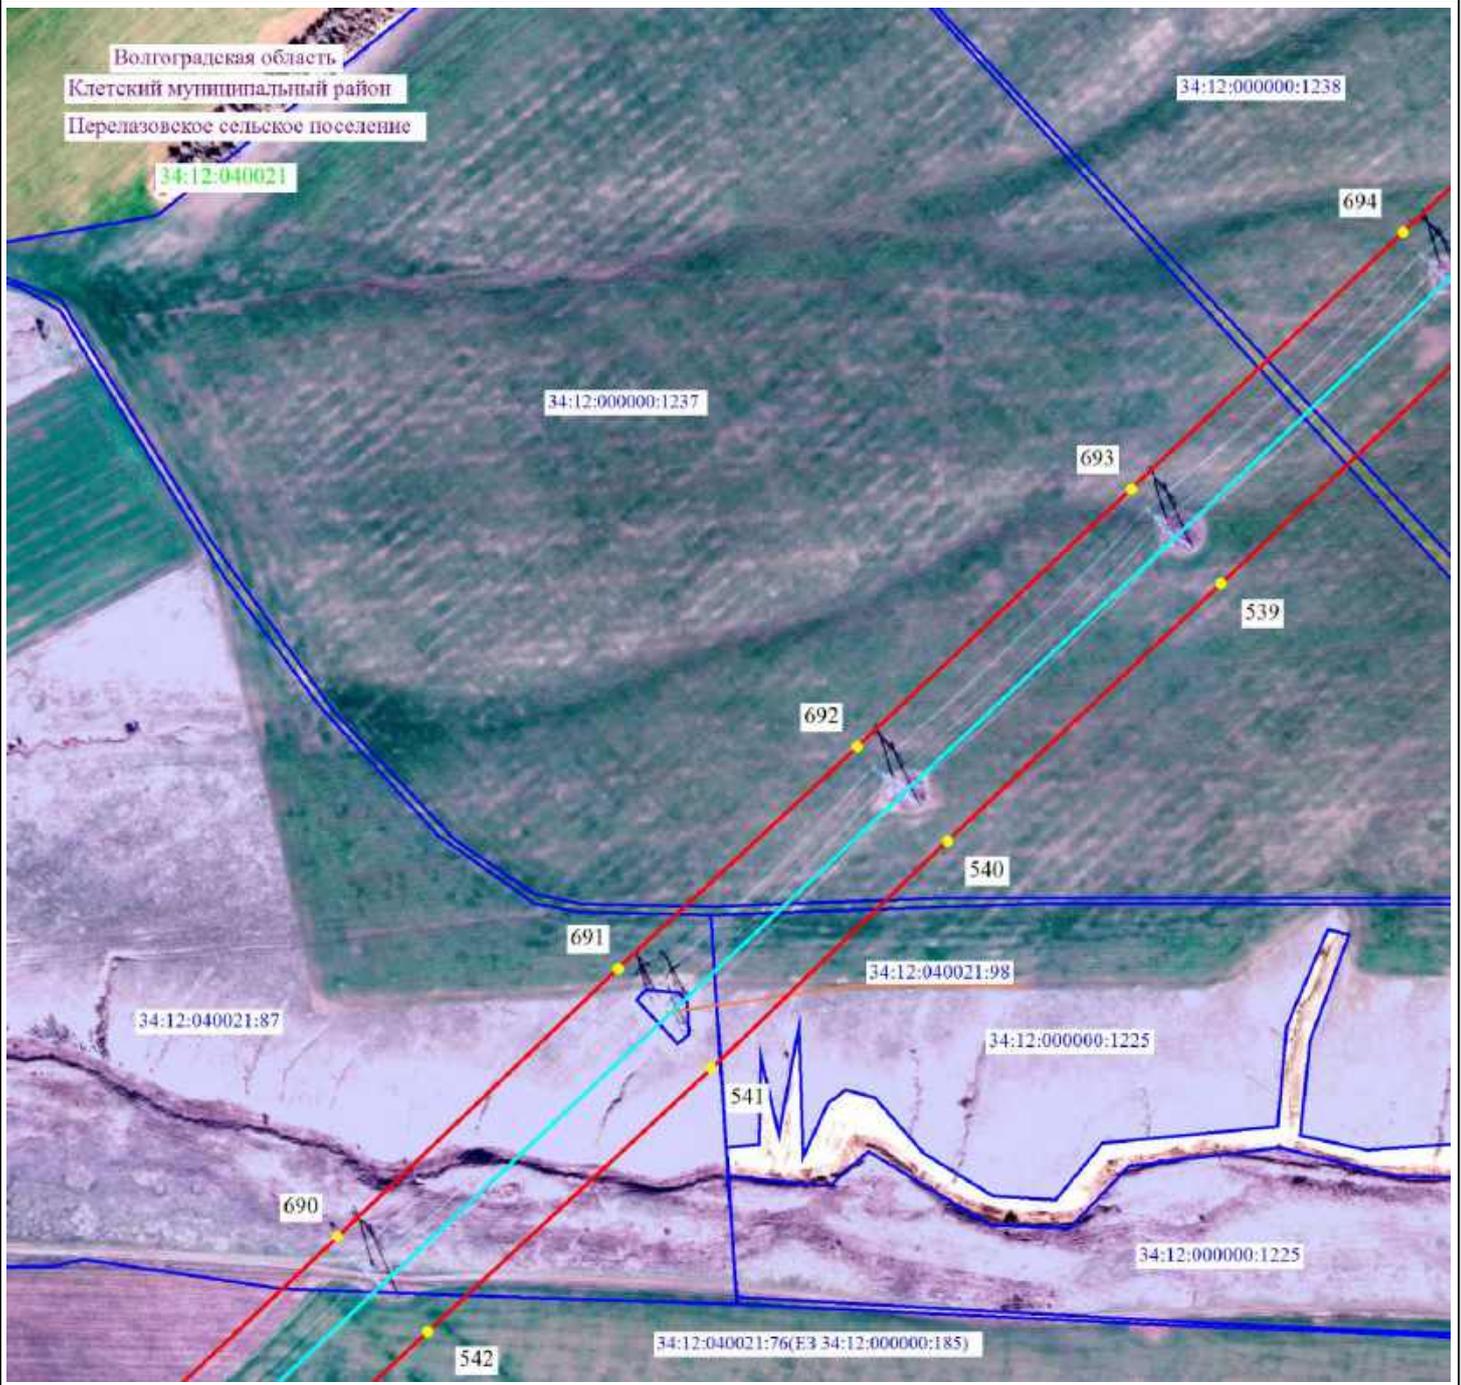


Масштаб 1:5000

- 2 - проектные границы публичного сервитута и характерные точки
- - установленные границы административно-территориальных образований
- - ось существующей ВЛ
- 34:39:000040:291 - границы и кадастровые номера земельных участков, в отношении которых испрашивается публичный сервитут
- 34:00:000000 - границы и номера кадастровых кварталов
- Волгоградская область - наименование административно-территориальных образований



Подпись _____ / О.С. Мацагора Дата «12» сентября 2024 г.
 Место для оттиска печати (при наличии) лица, составившего описание местоположения границ публичного сервитута

Схема расположения границ публичного сервитута

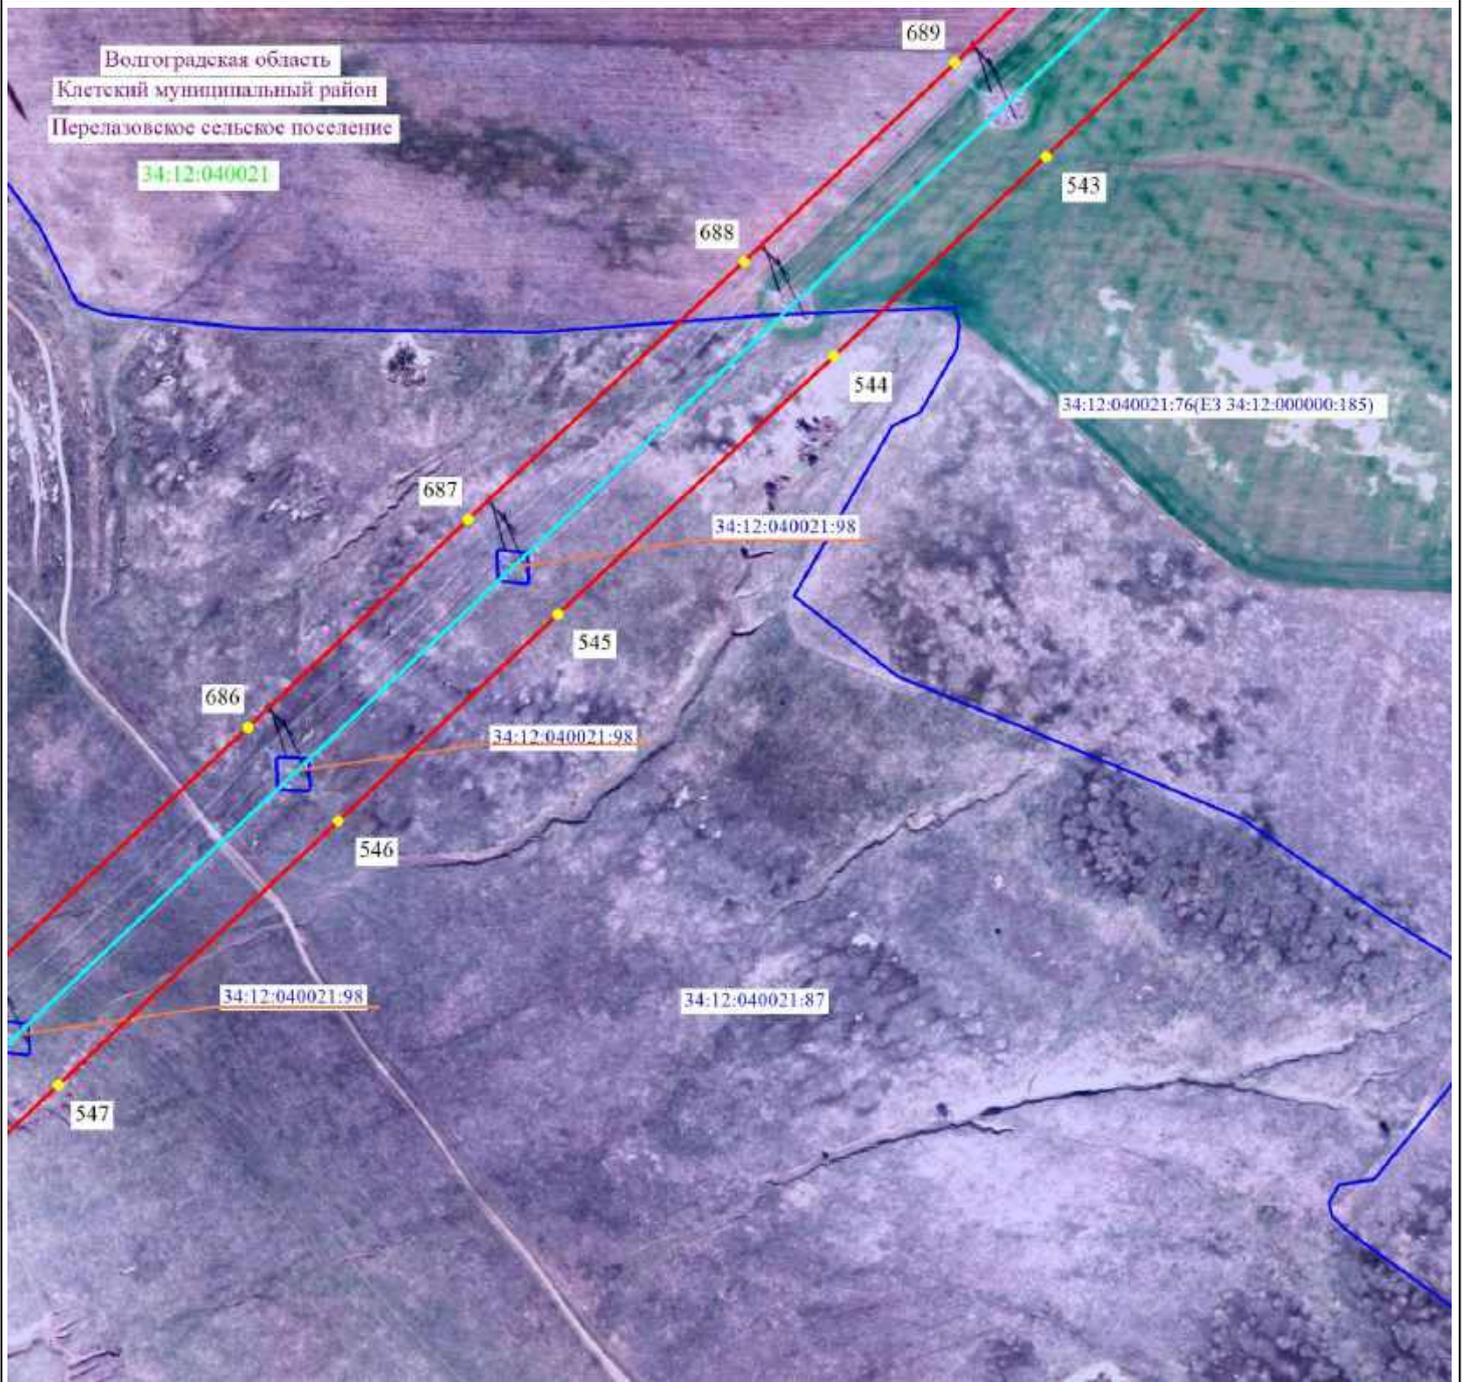


Масштаб 1:5000

- 2 - проектные границы публичного сервитута и характерные точки
- - установленные границы административно-территориальных образований
- - ось существующей ВЛ
- 34:39:000040:291 - границы и кадастровые номера земельных участков, в отношении которых испрашивается публичный сервитут
- 34:00:0000000 - границы и номера кадастровых кварталов
- Волгоградская область - наименование административно-территориальных образований



Подпись _____ / О.С. Мацагора Дата «12» сентября 2024 г.
 Место для оттиска печати (при наличии) лица, составившего описание местоположения границ публичного сервитута

Схема расположения границ публичного сервитута

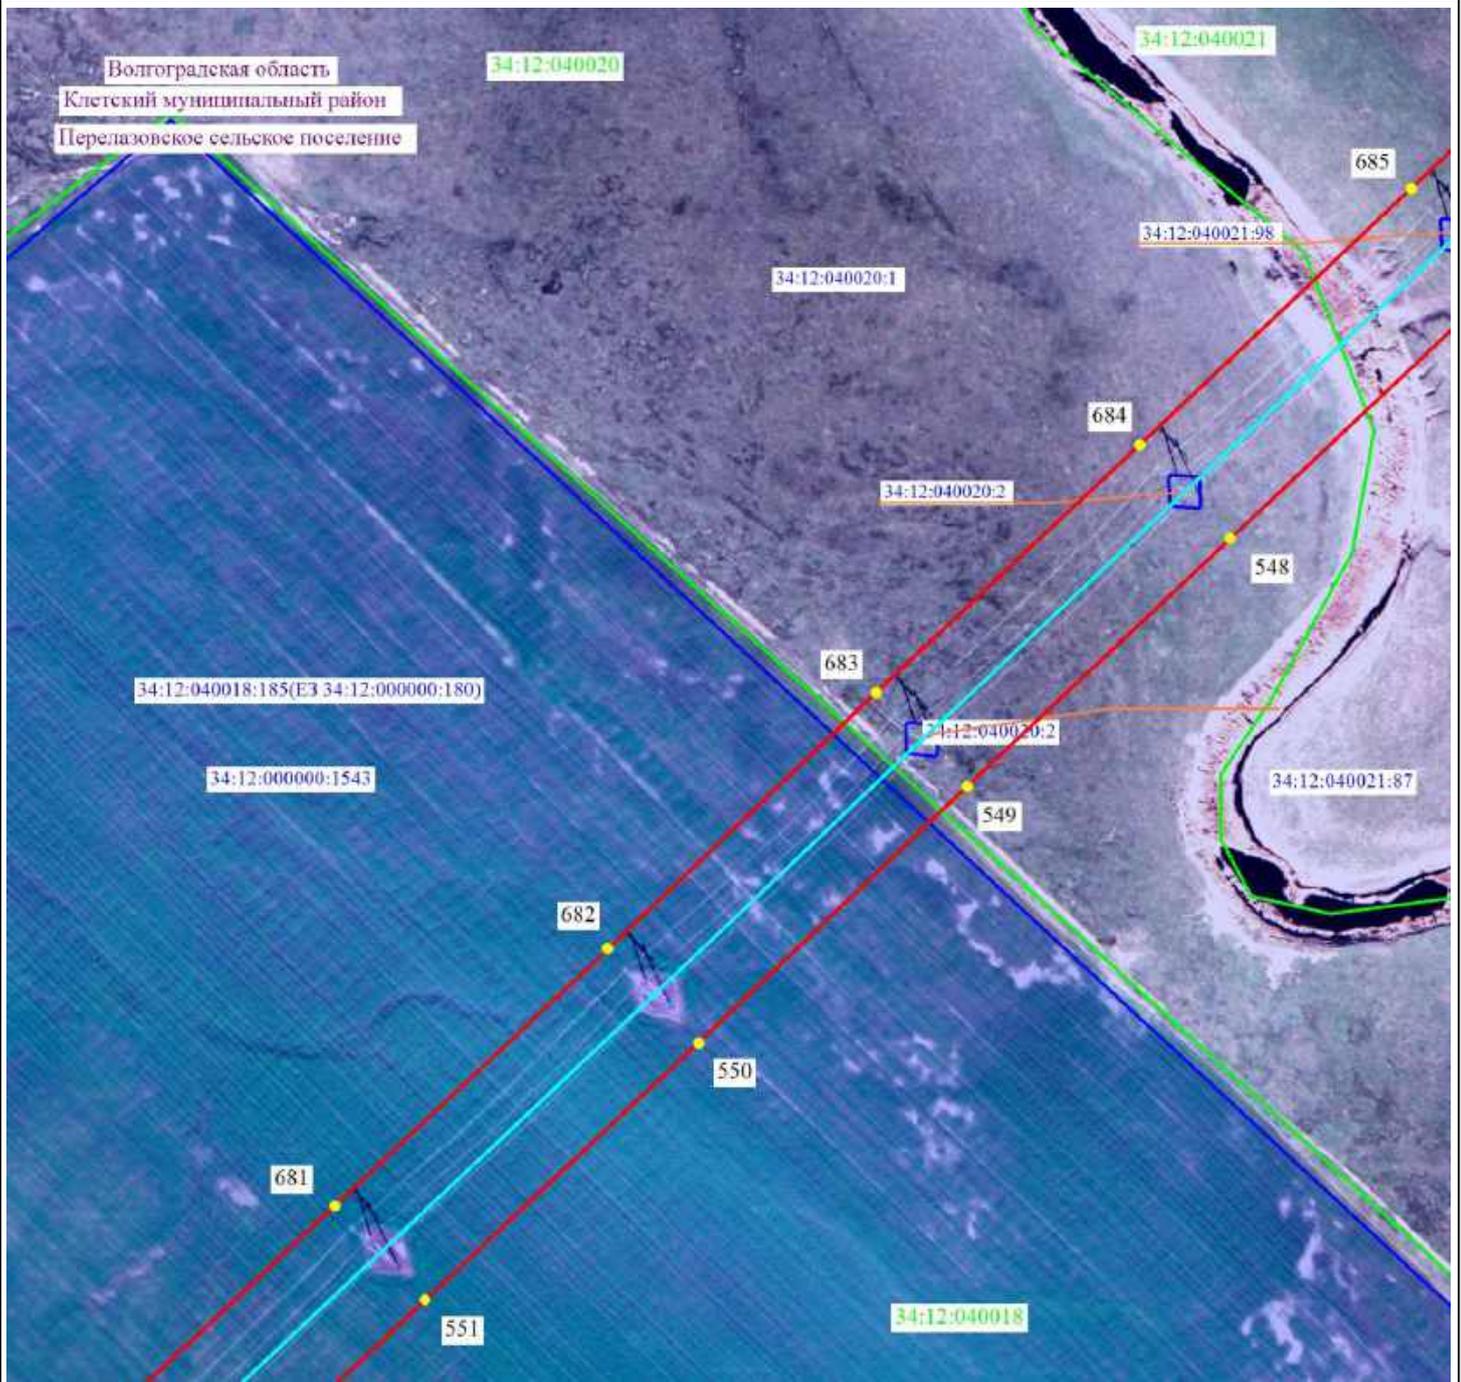


Масштаб 1:5000

- 2 - проектные границы публичного сервитута и характерные точки
- - установленные границы административно-территориальных образований
- - ось существующей ВЛ
- 34:39:000040:291 - границы и кадастровые номера земельных участков, в отношении которых испрашивается публичный сервитут
- 34:00:000000 - границы и номера кадастровых кварталов
- Волгоградская область - наименование административно-территориальных образований



Подпись _____ / О.С. Мацагора Дата «12» сентября 2024 г.
 Место для оттиска печати (при наличии) лица, составившего описание местоположения границ публичного сервитута

Схема расположения границ публичного сервитута

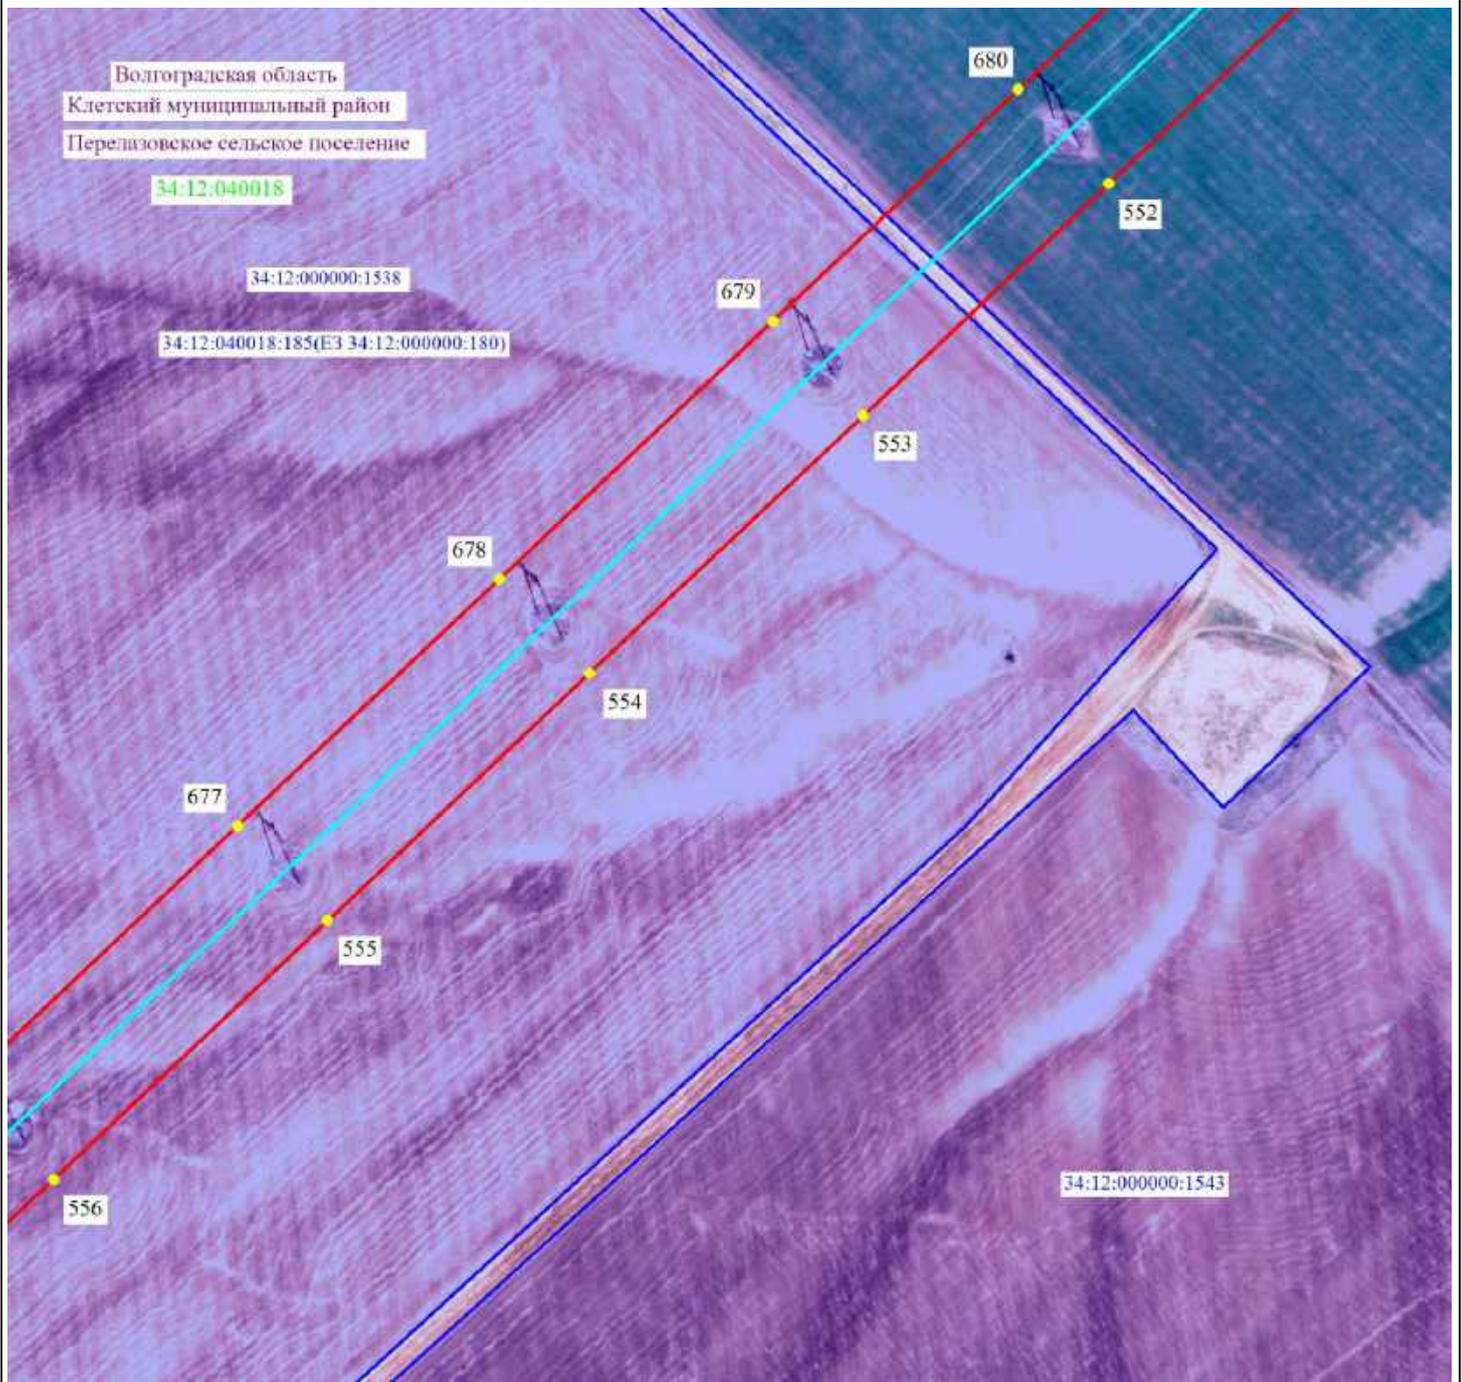


Масштаб 1:5000

- 2 - проектные границы публичного сервитута и характерные точки
- - установленные границы административно-территориальных образований
- - ось существующей ВЛ
- 34:39:000040:291 - границы и кадастровые номера земельных участков, в отношении которых испрашивается публичный сервитут
- 34:00:0000000 - границы и номера кадастровых кварталов
- Волгоградская область - наименование административно-территориальных образований



Подпись _____ / О.С. Мацагора Дата «12» сентября 2024 г.
 Место для оттиска печати (при наличии) лица, составившего описание местоположения границ публичного сервитута

Схема расположения границ публичного сервитута

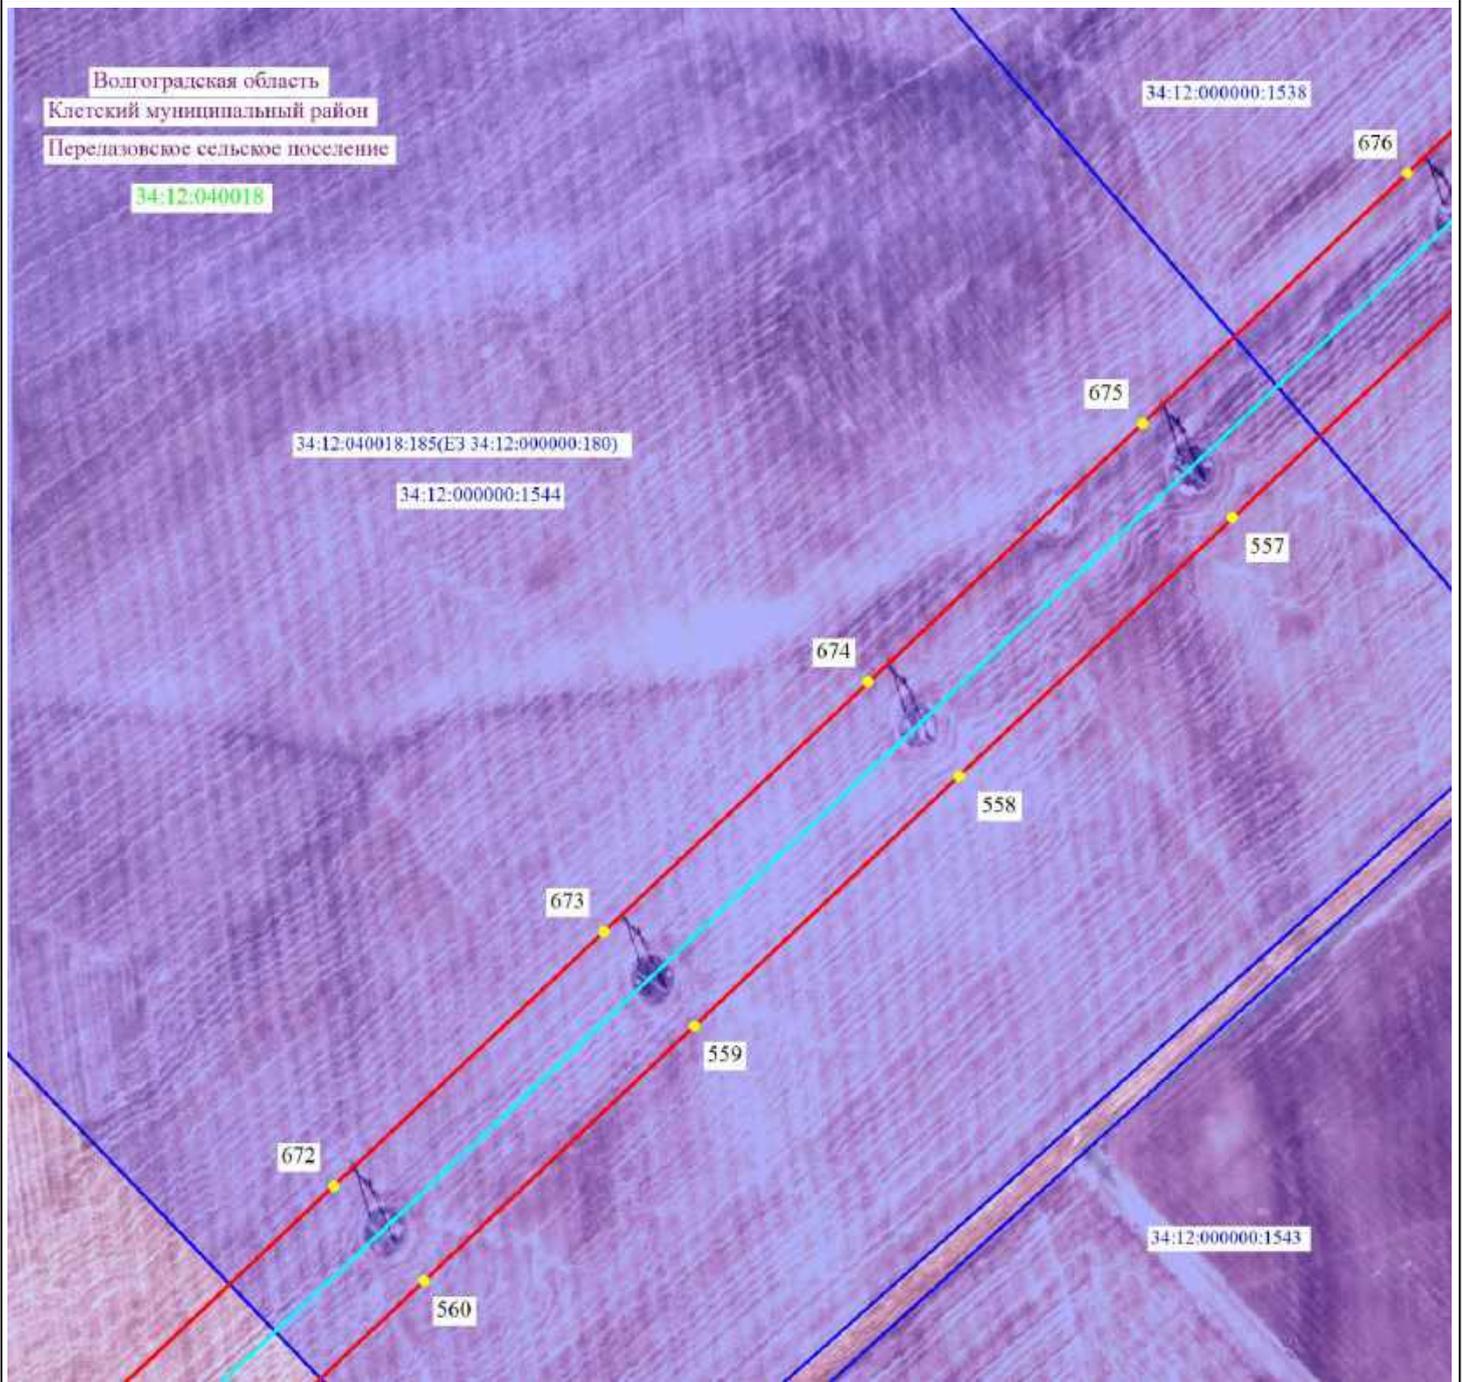


Масштаб 1:5000

- 2 - проектные границы публичного сервитута и характерные точки
- - установленные границы административно-территориальных образований
- - ось существующей ВЛ
- 34:39:000040:291 - границы и кадастровые номера земельных участков, в отношении которых испрашивается публичный сервитут
- 34:00:0000000 - границы и номера кадастровых кварталов
- Волгоградская область - наименование административно-территориальных образований



Подпись _____ / О.С. Мацагора Дата «12» сентября 2024 г.
 Место для оттиска печати (при наличии) лица, составившего описание местоположения границ публичного сервитута

Схема расположения границ публичного сервитута

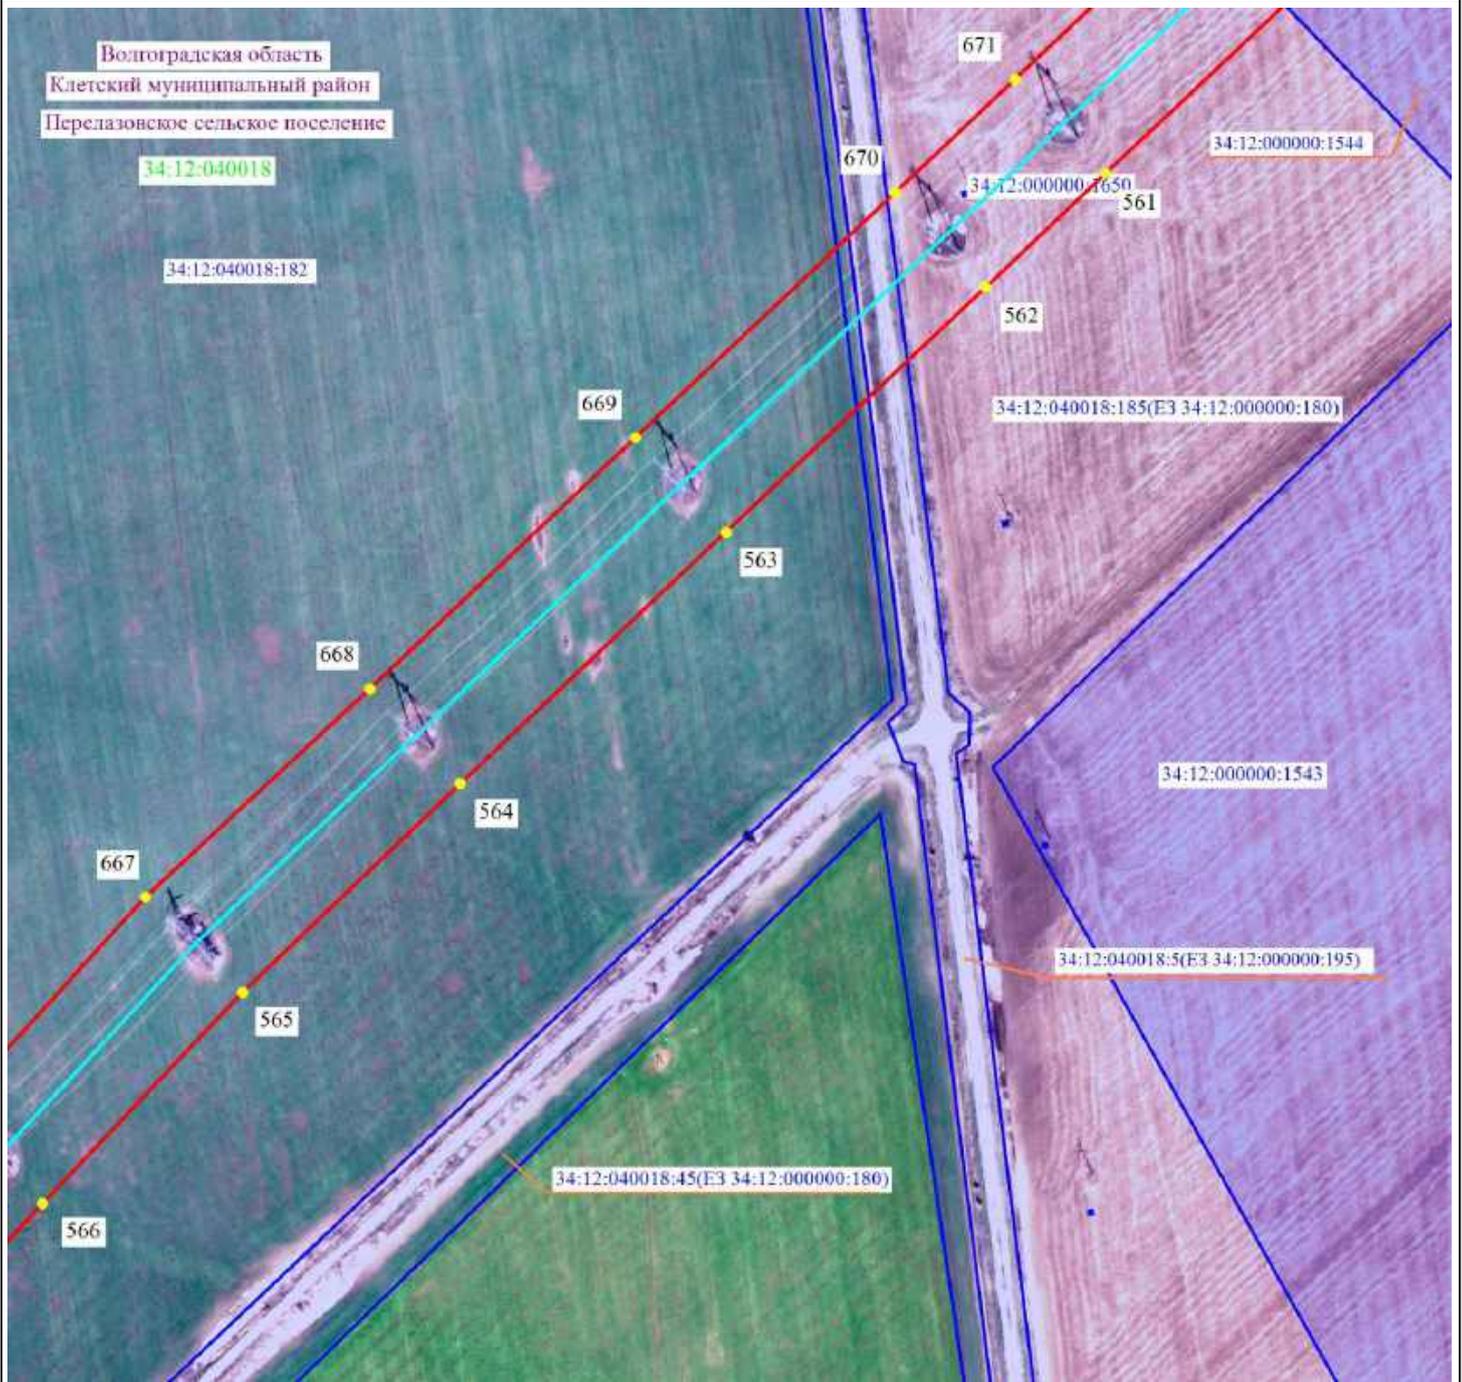

Масштаб 1:5000




- 2 - проектные границы публичного сервитута и характерные точки
 - - установленные границы административно-территориальных образований
 - - ось существующей ВЛ
 - 34:39:000040:291 - границы и кадастровые номера земельных участков, в отношении которых испрашивается публичный сервитут
 - 34:00:0000000 - границы и номера кадастровых кварталов
- Волгоградская область - наименование административно-территориальных образований



Подпись / О.С. Мацагора Дата «12» сентября 2024 г.
Место для оттиска печати (при наличии) лица, составившего описание местоположения границ публичного сервитута

Схема расположения границ публичного сервитута

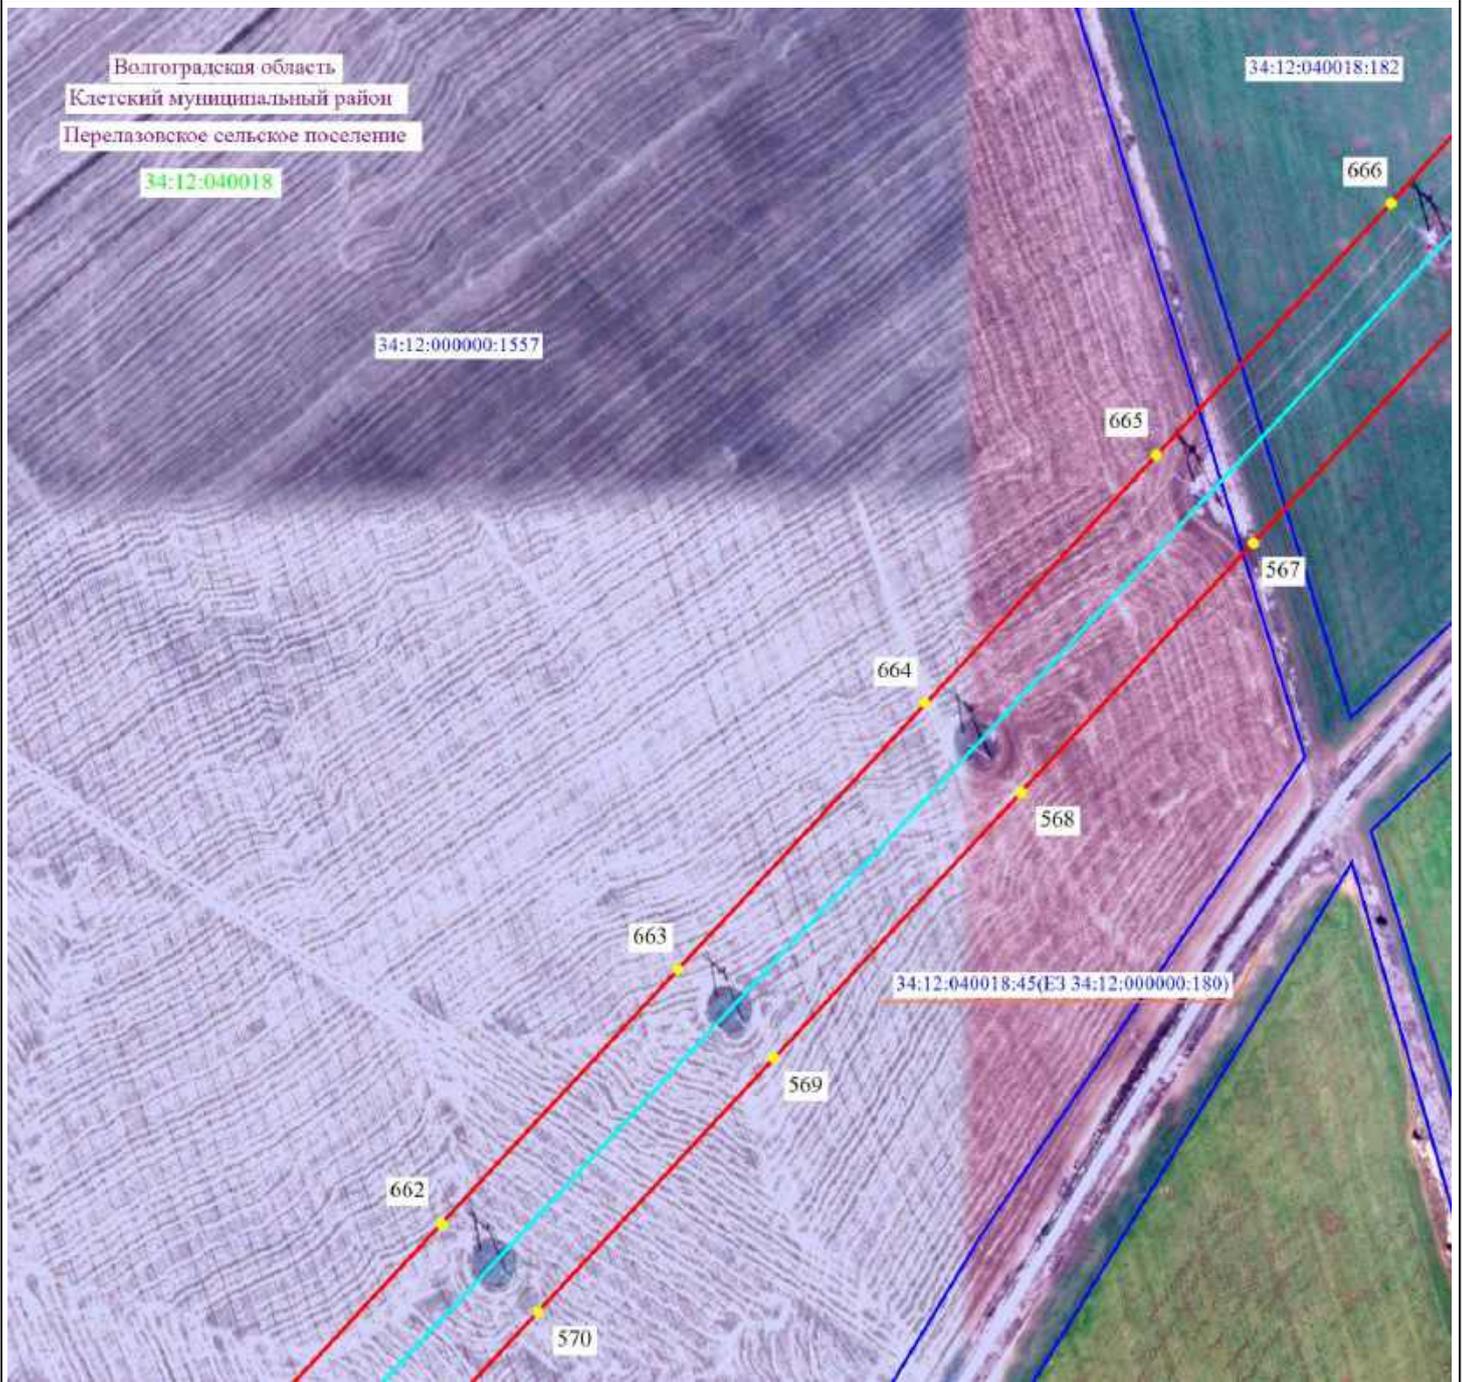


Масштаб 1:5000

- 2 - проектные границы публичного сервитута и характерные точки
- — — — — установленные границы административно-территориальных образований
- — — — — ось существующей ВЛ
- — — — — 34:39:000040:291 - границы и кадастровые номера земельных участков, в отношении которых испрашивается публичный сервитут
- — — — — 34:00:000000 - границы и номера кадастровых кварталов
- Волгоградская область - наименование административно-территориальных образований



Подпись _____ / О.С. Мацагора Дата «12» сентября 2024 г.
Место для оттиска печати (при наличии) лица, составившего описание местоположения границ публичного сервитута

Схема расположения границ публичного сервитута

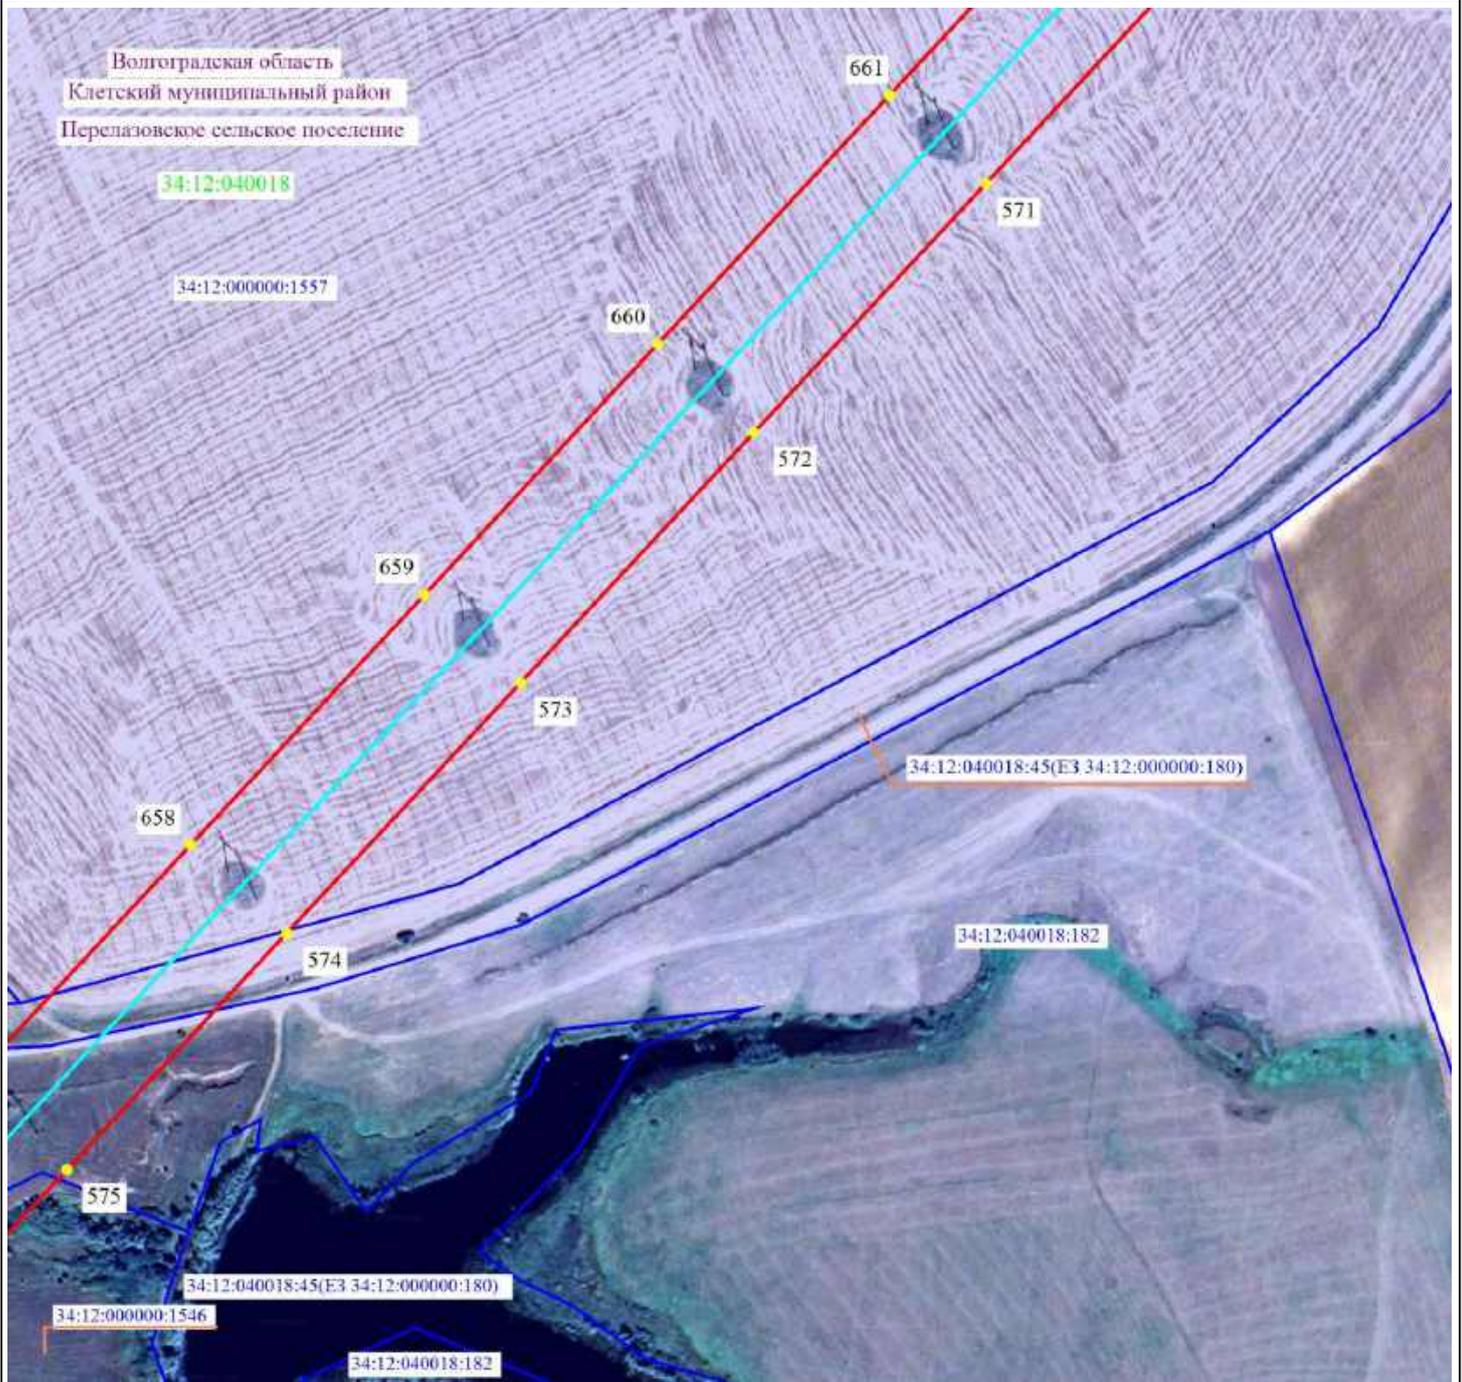

Масштаб 1:5000




- 2 - проектные границы публичного сервитута и характерные точки
- — — — — установленные границы административно-территориальных образований
- — — — — ось существующей ВЛ
- — — — — 34:39:000040:291 - границы и кадастровые номера земельных участков, в отношении которых испрашивается публичный сервитут
- — — — — 34:00:0000000 - границы и номера кадастровых кварталов
- Волгоградская область - наименование административно-территориальных образований



Подпись _____ / О.С. Мацагора Дата «12» сентября 2024 г.
Место для оттиска печати (при наличии) лица, составившего описание местоположения границ публичного сервитута

Схема расположения границ публичного сервитута

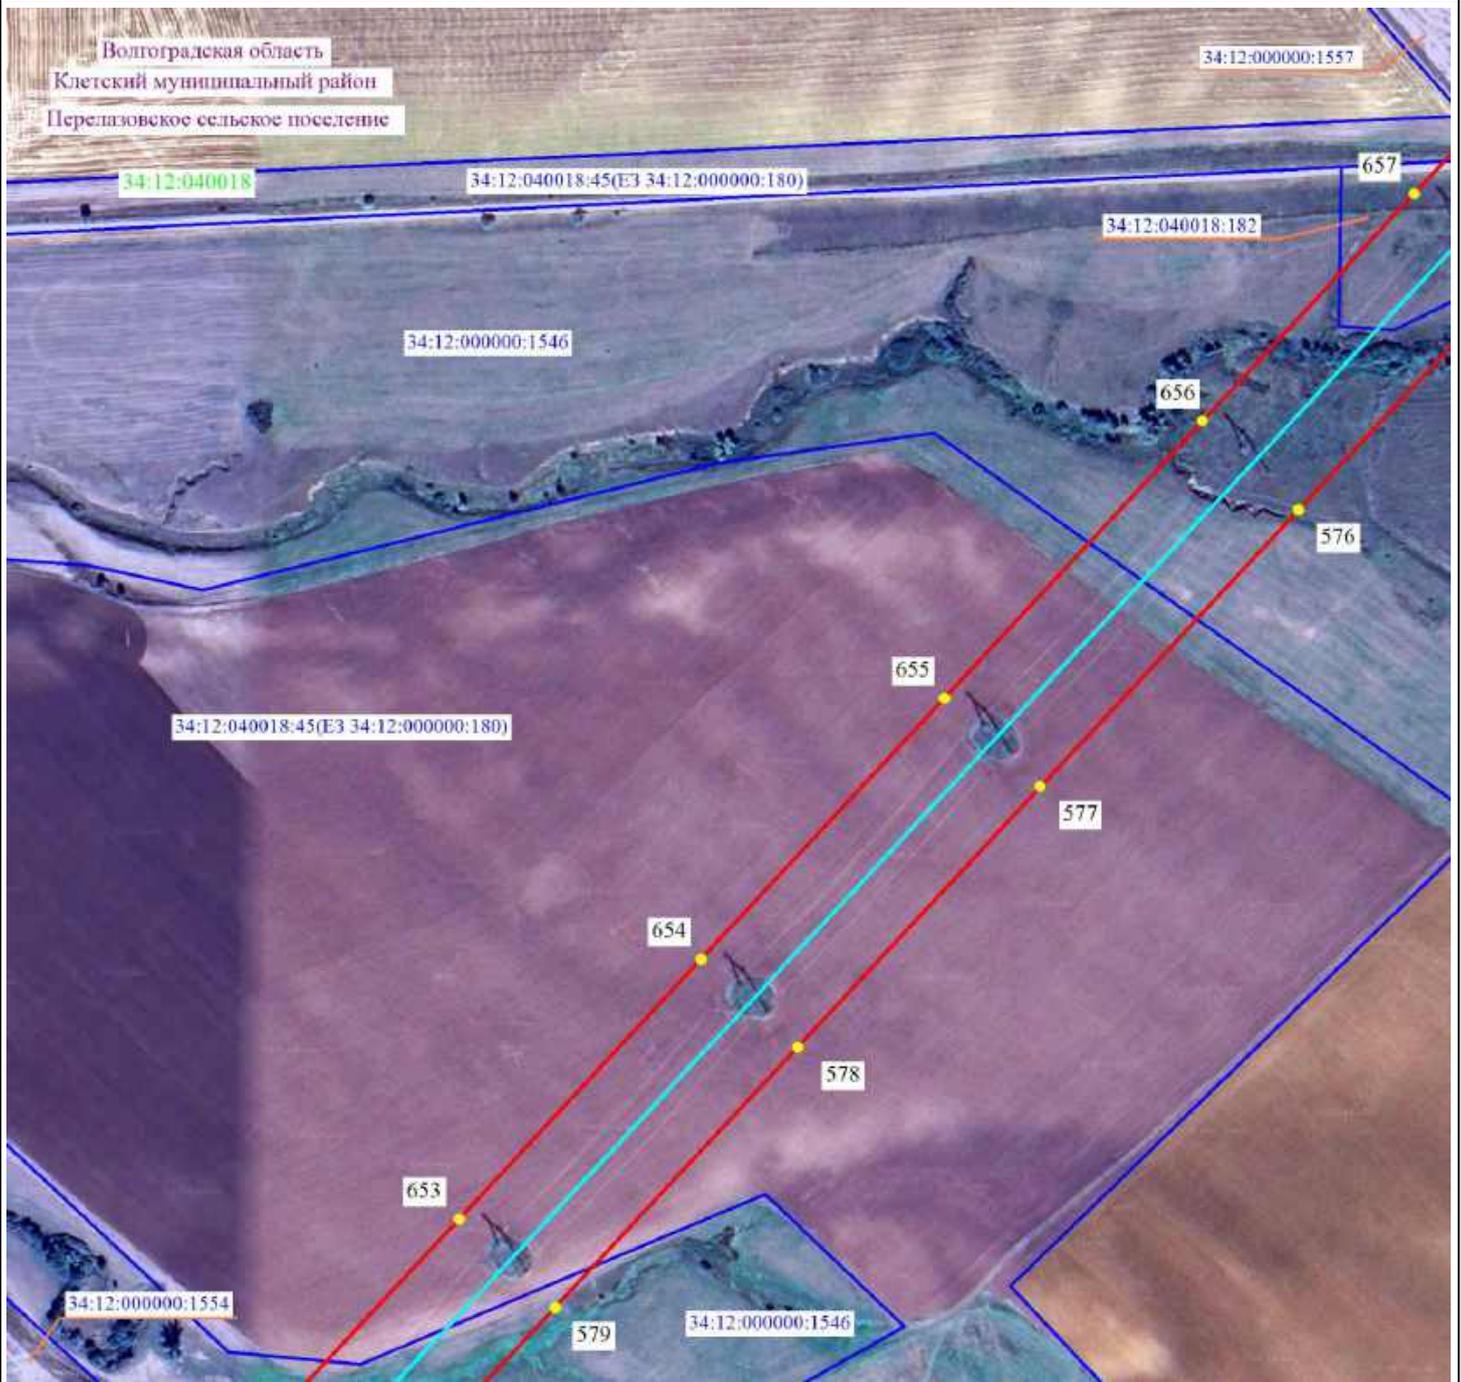

Масштаб 1:5000




- 2 - проектные границы публичного сервитута и характерные точки
- - установленные границы административно-территориальных образований
- - ось существующей ВЛ
- 34:39:000040:291 - границы и кадастровые номера земельных участков, в отношении которых испрашивается публичный сервитут
- 34:00:0000000 - границы и номера кадастровых кварталов
- Волгоградская область - наименование административно-территориальных образований



Подпись _____ / О.С. Мацагора Дата «12» сентября 2024 г.
 Место для оттиска печати (при наличии) лица, составившего описание местоположения границ публичного сервитута

Схема расположения границ публичного сервитута

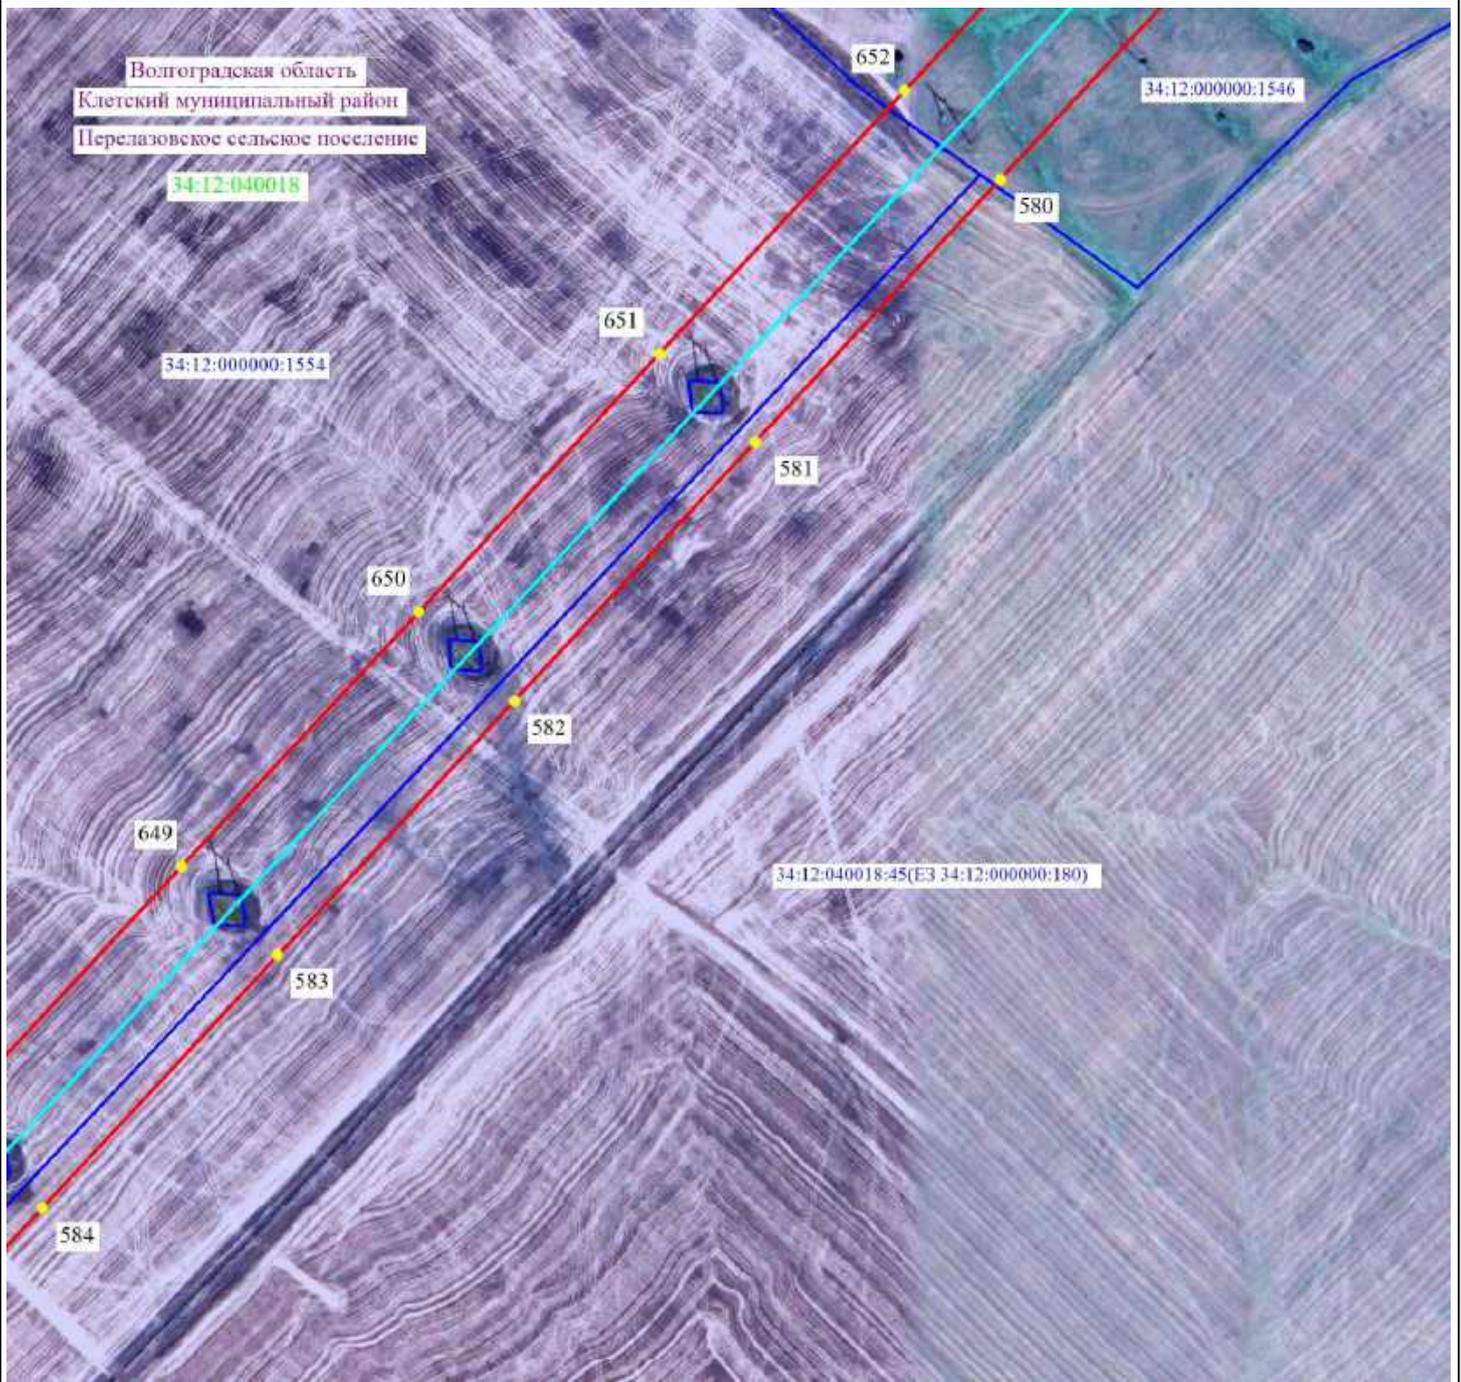

Масштаб 1:5000



- 2 - проектные границы публичного сервитута и характерные точки
- - установленные границы административно-территориальных образований
- - ось существующей ВЛ
- 34:39:000040:291 - границы и кадастровые номера земельных участков, в отношении которых испрашивается публичный сервитут
- 34:00:0000000 - границы и номера кадастровых кварталов
- Волгоградская область - наименование административно-территориальных образований



Подпись _____ / О.С. Мацагора Дата «12» сентября 2024 г.
 Место для оттиска печати (при наличии) лица, составившего описание местоположения границ публичного сервитута

Схема расположения границ публичного сервитута



Масштаб 1:5000




- - проектные границы публичного сервитута и характерные точки
- установленные границы административно-территориальных образований
- ось существующей ВЛ
- 34:39:000040:291 - границы и кадастровые номера земельных участков, в отношении которых испрашивается публичный сервитут
- 34:00:0000000 - границы и номера кадастровых кварталов
- Волгоградская область - наименование административно-территориальных образований



Подпись / О.С. Мацагора Дата «12» сентября 2024 г.
Место для оттиска печати (при наличии) лица, составившего описание местоположения границ публичного сервитута

Схема расположения границ публичного сервитута

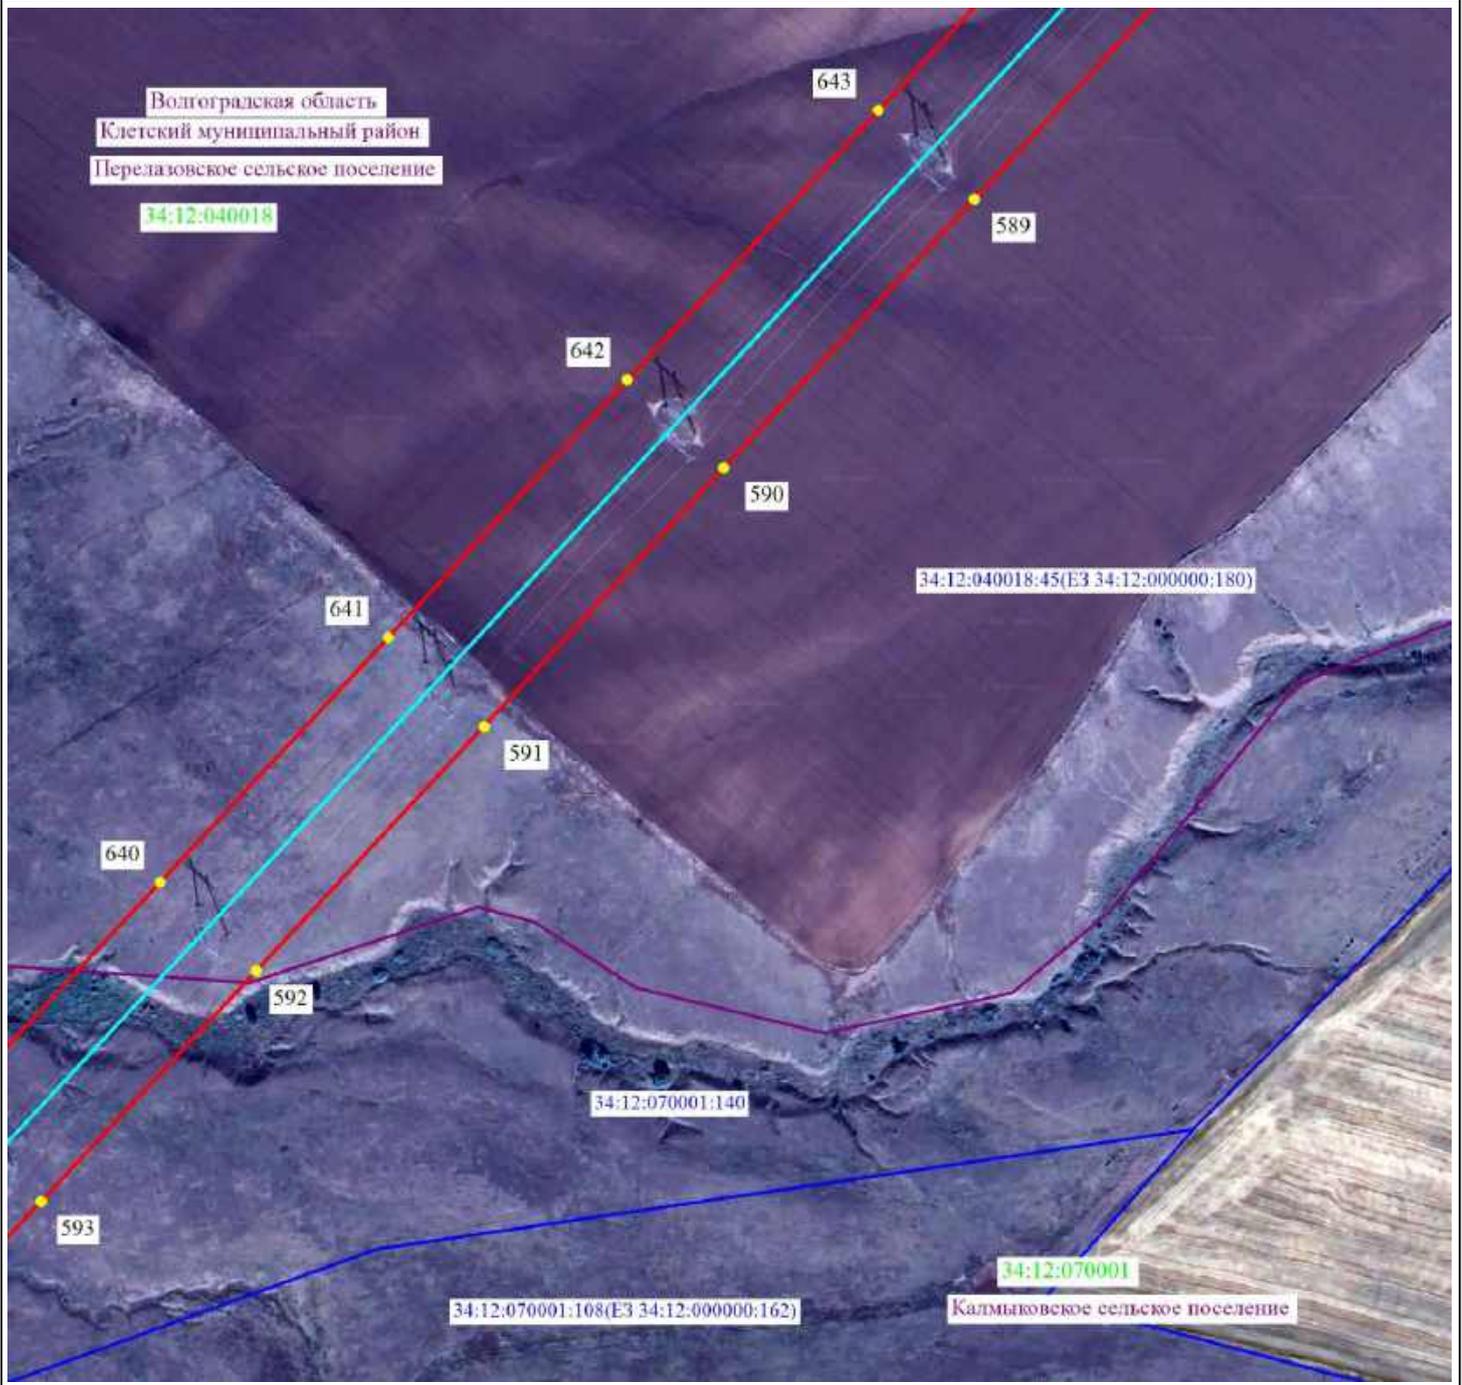


Масштаб 1:5000

-  2 - проектные границы публичного сервитута и характерные точки
-  - установленные границы административно-территориальных образований
-  - ось существующей ВЛ
-  34:39:000040:291 - границы и кадастровые номера земельных участков, в отношении которых испрашивается публичный сервитут
-  34:00:0000000 - границы и номера кадастровых кварталов
- Волгоградская область - наименование административно-территориальных образований



Подпись _____ / О.С. Мацагора Дата «12» сентября 2024 г.
 Место для оттиска печати (при наличии) лица, составившего описание местоположения границ публичного сервитута

Схема расположения границ публичного сервитута

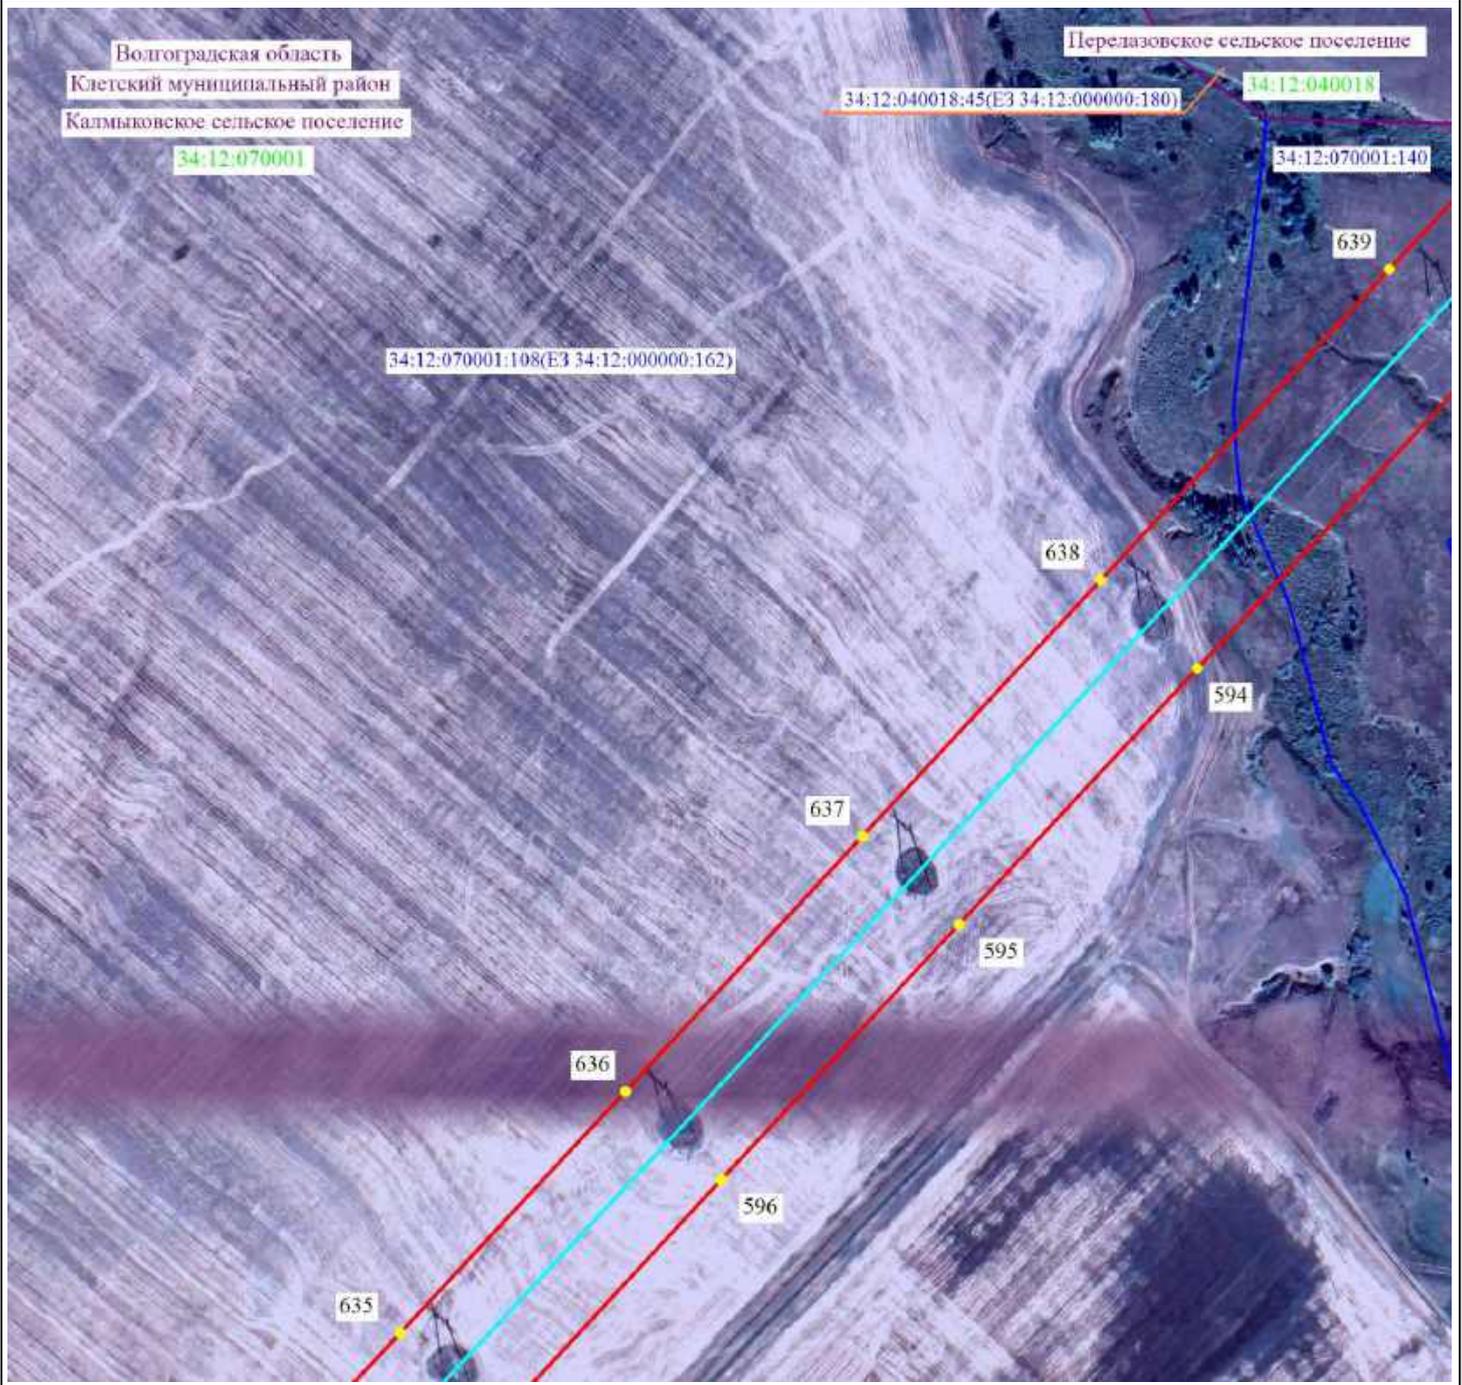


Масштаб 1:5000

- 2 - проектные границы публичного сервитута и характерные точки
- - установленные границы административно-территориальных образований
- - ось существующей ВЛ
- 34:39:000040:291 - границы и кадастровые номера земельных участков, в отношении которых испрашивается публичный сервитут
- 34:00:0000000 - границы и номера кадастровых кварталов
- Волгоградская область - наименование административно-территориальных образований



Подпись _____ / О.С. Мацагора Дата «12» сентября 2024 г.
 Место для оттиска печати (при наличии) лица, составившего описание местоположения границ публичного сервитута

Схема расположения границ публичного сервитута

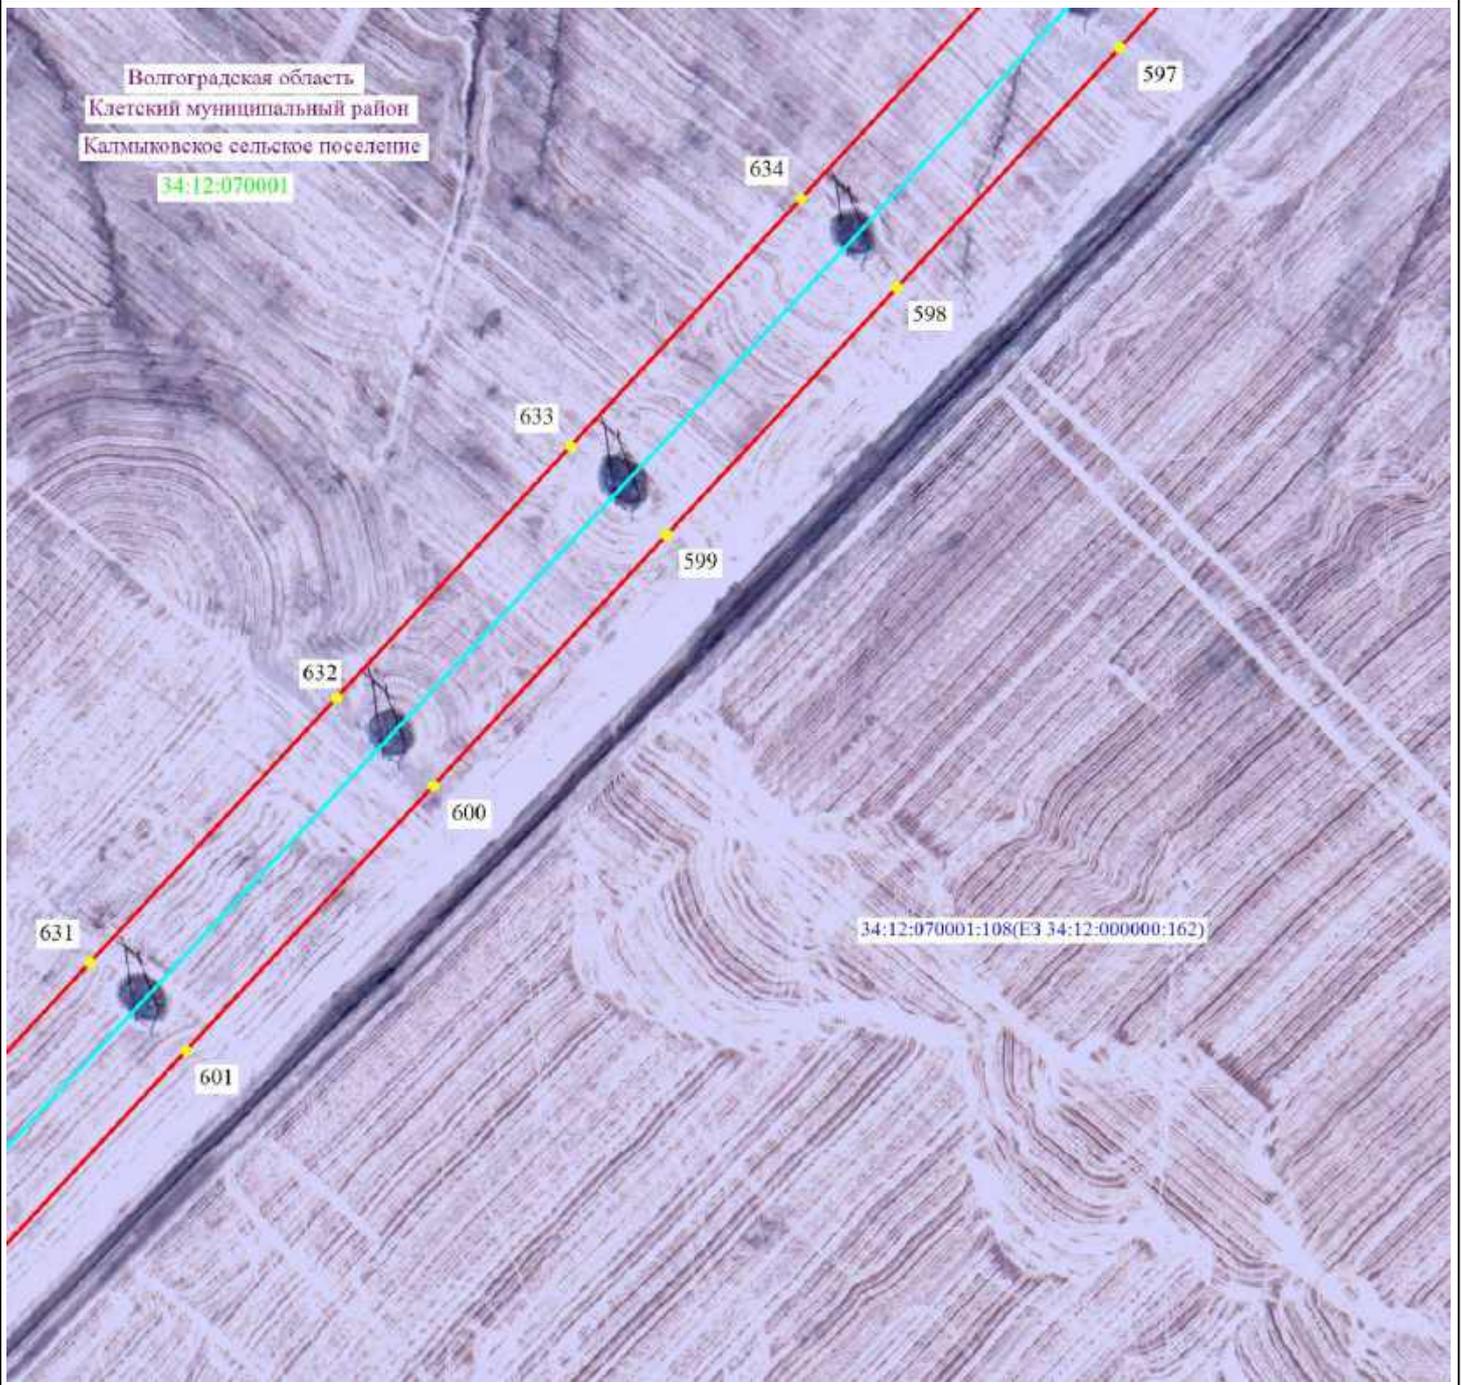

Масштаб 1:5000

- 2 - проектные границы публичного сервитута и характерные точки
- - установленные границы административно-территориальных образований
- - ось существующей ВЛ
- 34:39:000040:291 - границы и кадастровые номера земельных участков, в отношении которых испрашивается публичный сервитут
- 34:00:0000000 - границы и номера кадастровых кварталов
- Волгоградская область - наименование административно-территориальных образований



Подпись _____ / О.С. Мацагора Дата «12» сентября 2024 г.
 Место для оттиска печати (при наличии) лица, составившего описание местоположения границ публичного сервитута

Схема расположения границ публичного сервитута




Масштаб 1:5000

- 2 - проектные границы публичного сервитута и характерные точки
- — — — — - установленные границы административно-территориальных образований
- — — — — - ось существующей ВЛ
- — — — — 34:39:000040:291 - границы и кадастровые номера земельных участков, в отношении которых испрашивается публичный сервитут
- — — — — 34:00:0000000 - границы и номера кадастровых кварталов
- Волгоградская область - наименование административно-территориальных образований



Подпись _____ / О.С. Мацагора Дата «12» сентября 2024 г.
Место для оттиска печати (при наличии) лица, составившего описание местоположения границ публичного сервитута

Схема расположения границ публичного сервитута

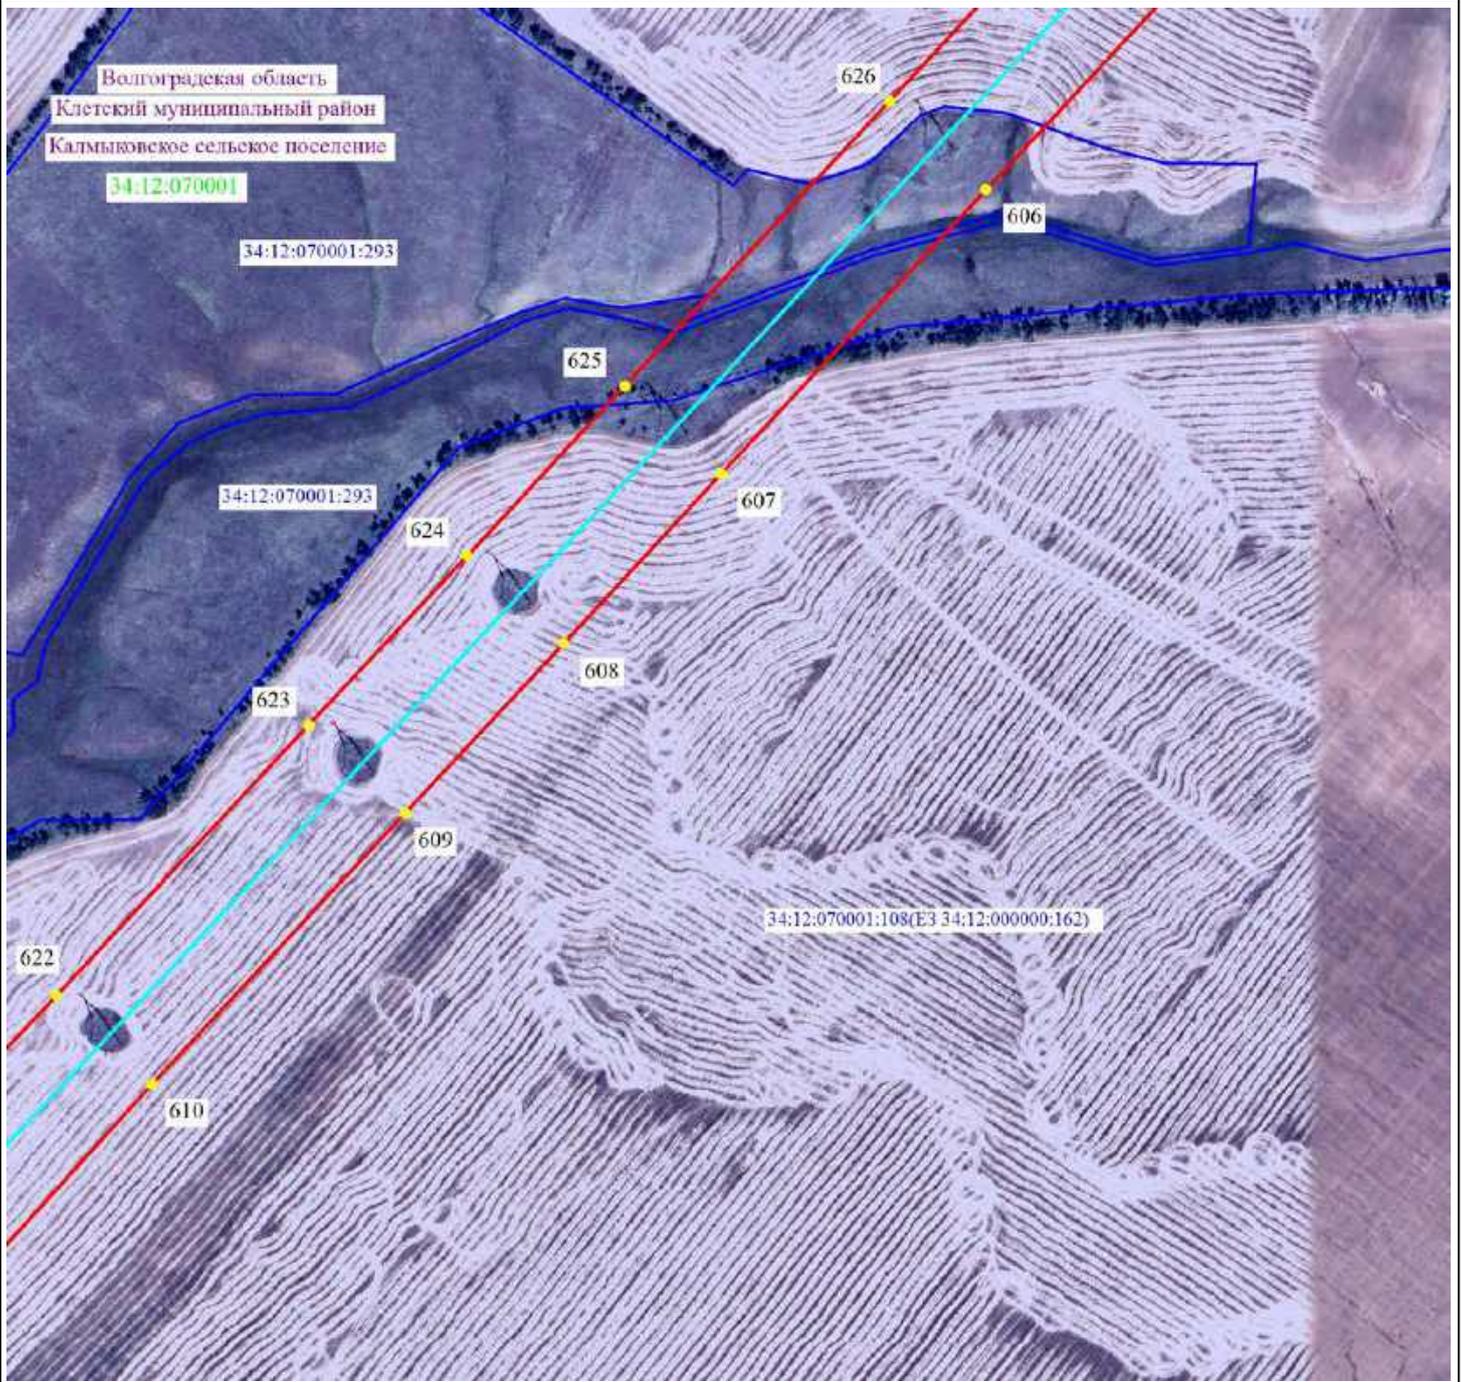


Масштаб 1:5000

- 2 - проектные границы публичного сервитута и характерные точки
- — установленные границы административно-территориальных образований
- — ось существующей ВЛ
- 34:39:000040:291 - границы и кадастровые номера земельных участков, в отношении которых испрашивается публичный сервитут
- 34:00:0000000 - границы и номера кадастровых кварталов
- Волгоградская область - наименование административно-территориальных образований



Подпись _____ / О.С. Мацагора Дата «12» сентября 2024 г.
Место для оттиска печати (при наличии) лица, составившего описание местоположения границ публичного сервитута

Схема расположения границ публичного сервитута

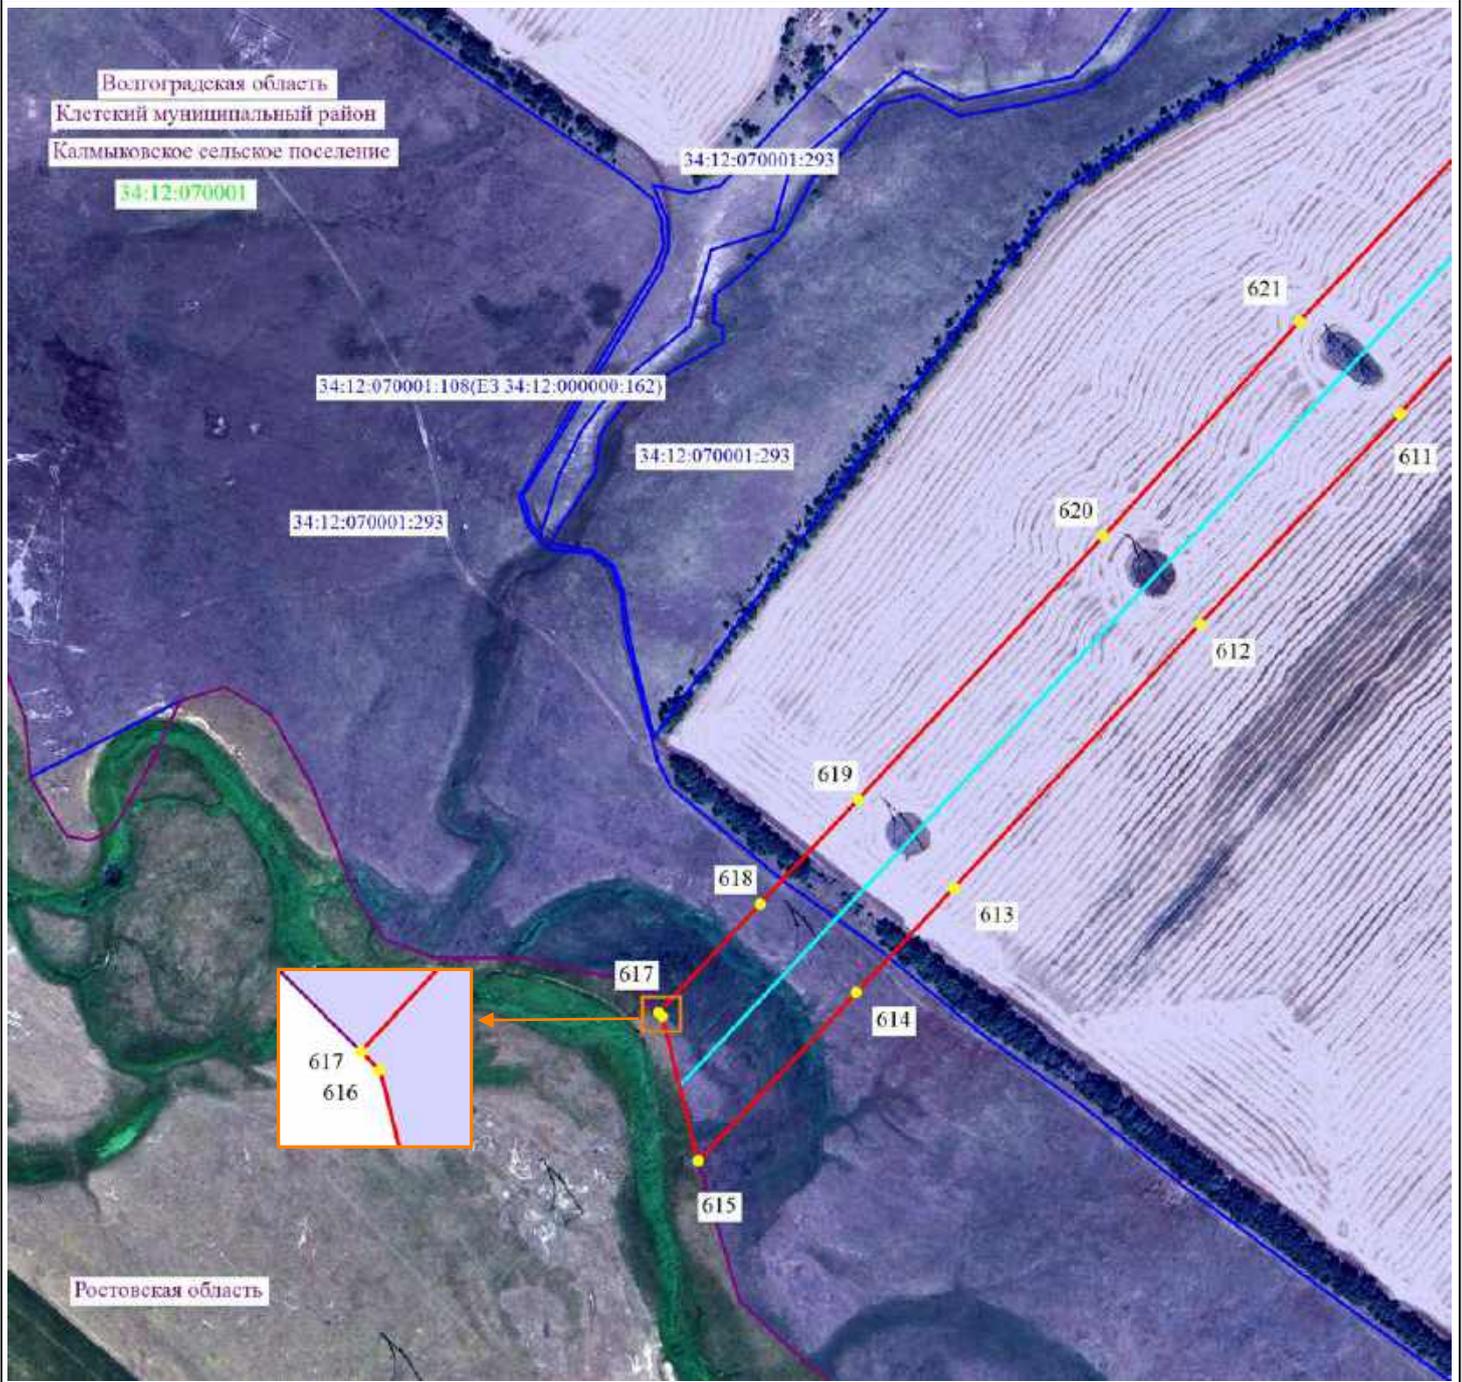

Масштаб 1:5000



- 2 - проектные границы публичного сервитута и характерные точки
- - установленные границы административно-территориальных образований
- - ось существующей ВЛ
- 34:39:000040:291 - границы и кадастровые номера земельных участков, в отношении которых испрашивается публичный сервитут
- 34:00:0000000 - границы и номера кадастровых кварталов
- Волгоградская область - наименование административно-территориальных образований



Подпись _____ / О.С. Мацагора Дата «12» сентября 2024 г.
 Место для оттиска печати (при наличии) лица, составившего описание местоположения границ публичного сервитута