

ИНДИВИДУАЛЬНЫЙ ПРЕДПРИНИМАТЕЛЬ
ЗЛОБОВ АНДРЕЙ АНДРЕЕВИЧ

Объект:

«Строительство водопропускных сооружений на водных объектах
Донского бассейна, расположенных на территории Волгоградской
области»

ПРОЕКТ МЕЖЕВАНИЯ ТЕРРИТОРИИ

Раздел 1. Графическая часть

ДПТ.Ч08-24/ВВП02-ВПС01-ПМТ.Р1_04

Волгоград, 2025

ИНДИВИДУАЛЬНЫЙ ПРЕДПРИНИМАТЕЛЬ
ЗЛОБОВ АНДРЕЙ АНДРЕЕВИЧ

Объект:


«Строительство водопропускных сооружений на водных объектах
Донского бассейна, расположенных на территории Волгоградской
области»

ПРОЕКТ МЕЖЕВАНИЯ ТЕРРИТОРИИ

Раздел 1. Графическая часть

ДПТ.Ч08-24/ВВП02-ВПС01-ПМТ.Р1_04

Главный архитектор проекта

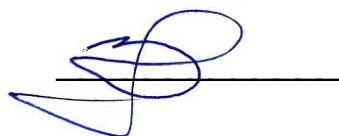


Злобов А.А.

Справ. №

Инв. № подл.

Обозначение	Наименование	№№		
		части проекта	тома	Графического материала
ДПТ.408-24/ВВП02-ВПС01-ПМТ.Р1_04	Раздел 1. Проект межевания территории. Графическая часть	1	1	
ДПТ.408-24/ВВП02-ВПС01-ПМТ.Р1_04 -1	Чертеж межевания территории. М 1:500			1
ДПТ.408-24/ВВП02-ВПС01-ПМТ.Р2_04.ПЗ	Раздел 2. Проект межевания территории. Текстовая часть	2	2	
ДПТ.408-24/ВВП02-ВПС01-ПМТ.Р2_04.ПЗ	Проект межевания территории. Текстовая часть			
ДПТ.408-24/ВВП02-ВПС01-ПМТ.Р3_М0	Раздел 3. Материалы по обоснованию проекта межевания территории. Графическая часть	3	3	
ДПТ.408-24/ВВП02-ВПС01-ПМТ.Р3_М0-1	Схема существующего использования и границ зон с особыми условиями использования территории, М 1:500			1
ДПТ.408-24/ВВП02-ВПС01-ПМТ.Р4_М0.ПЗ	Раздел 4. Материалы по обоснованию проекта межевания и территории. Пояснительная записка.	4	4	
ДПТ.408-24/ВВП02-ВПС01-ПМТ.Р4_М0.ПЗ	Материалы по обоснованию проекта межевания территории. Пояснительная записка.			

						ДПТ.408-24/ВВП02-ВПС01-ПМТ.Р1_04			
Изм.	Копуч	Лист	№ док	Подпись	Дата				
						Состав проекта	Лист.	Лист	Листов
Нач.м.ст.	Злобов А.А.								
Разраб.	Злобов А.А.								
Н.контр.	Злобов					ИП Злобов А.А.			

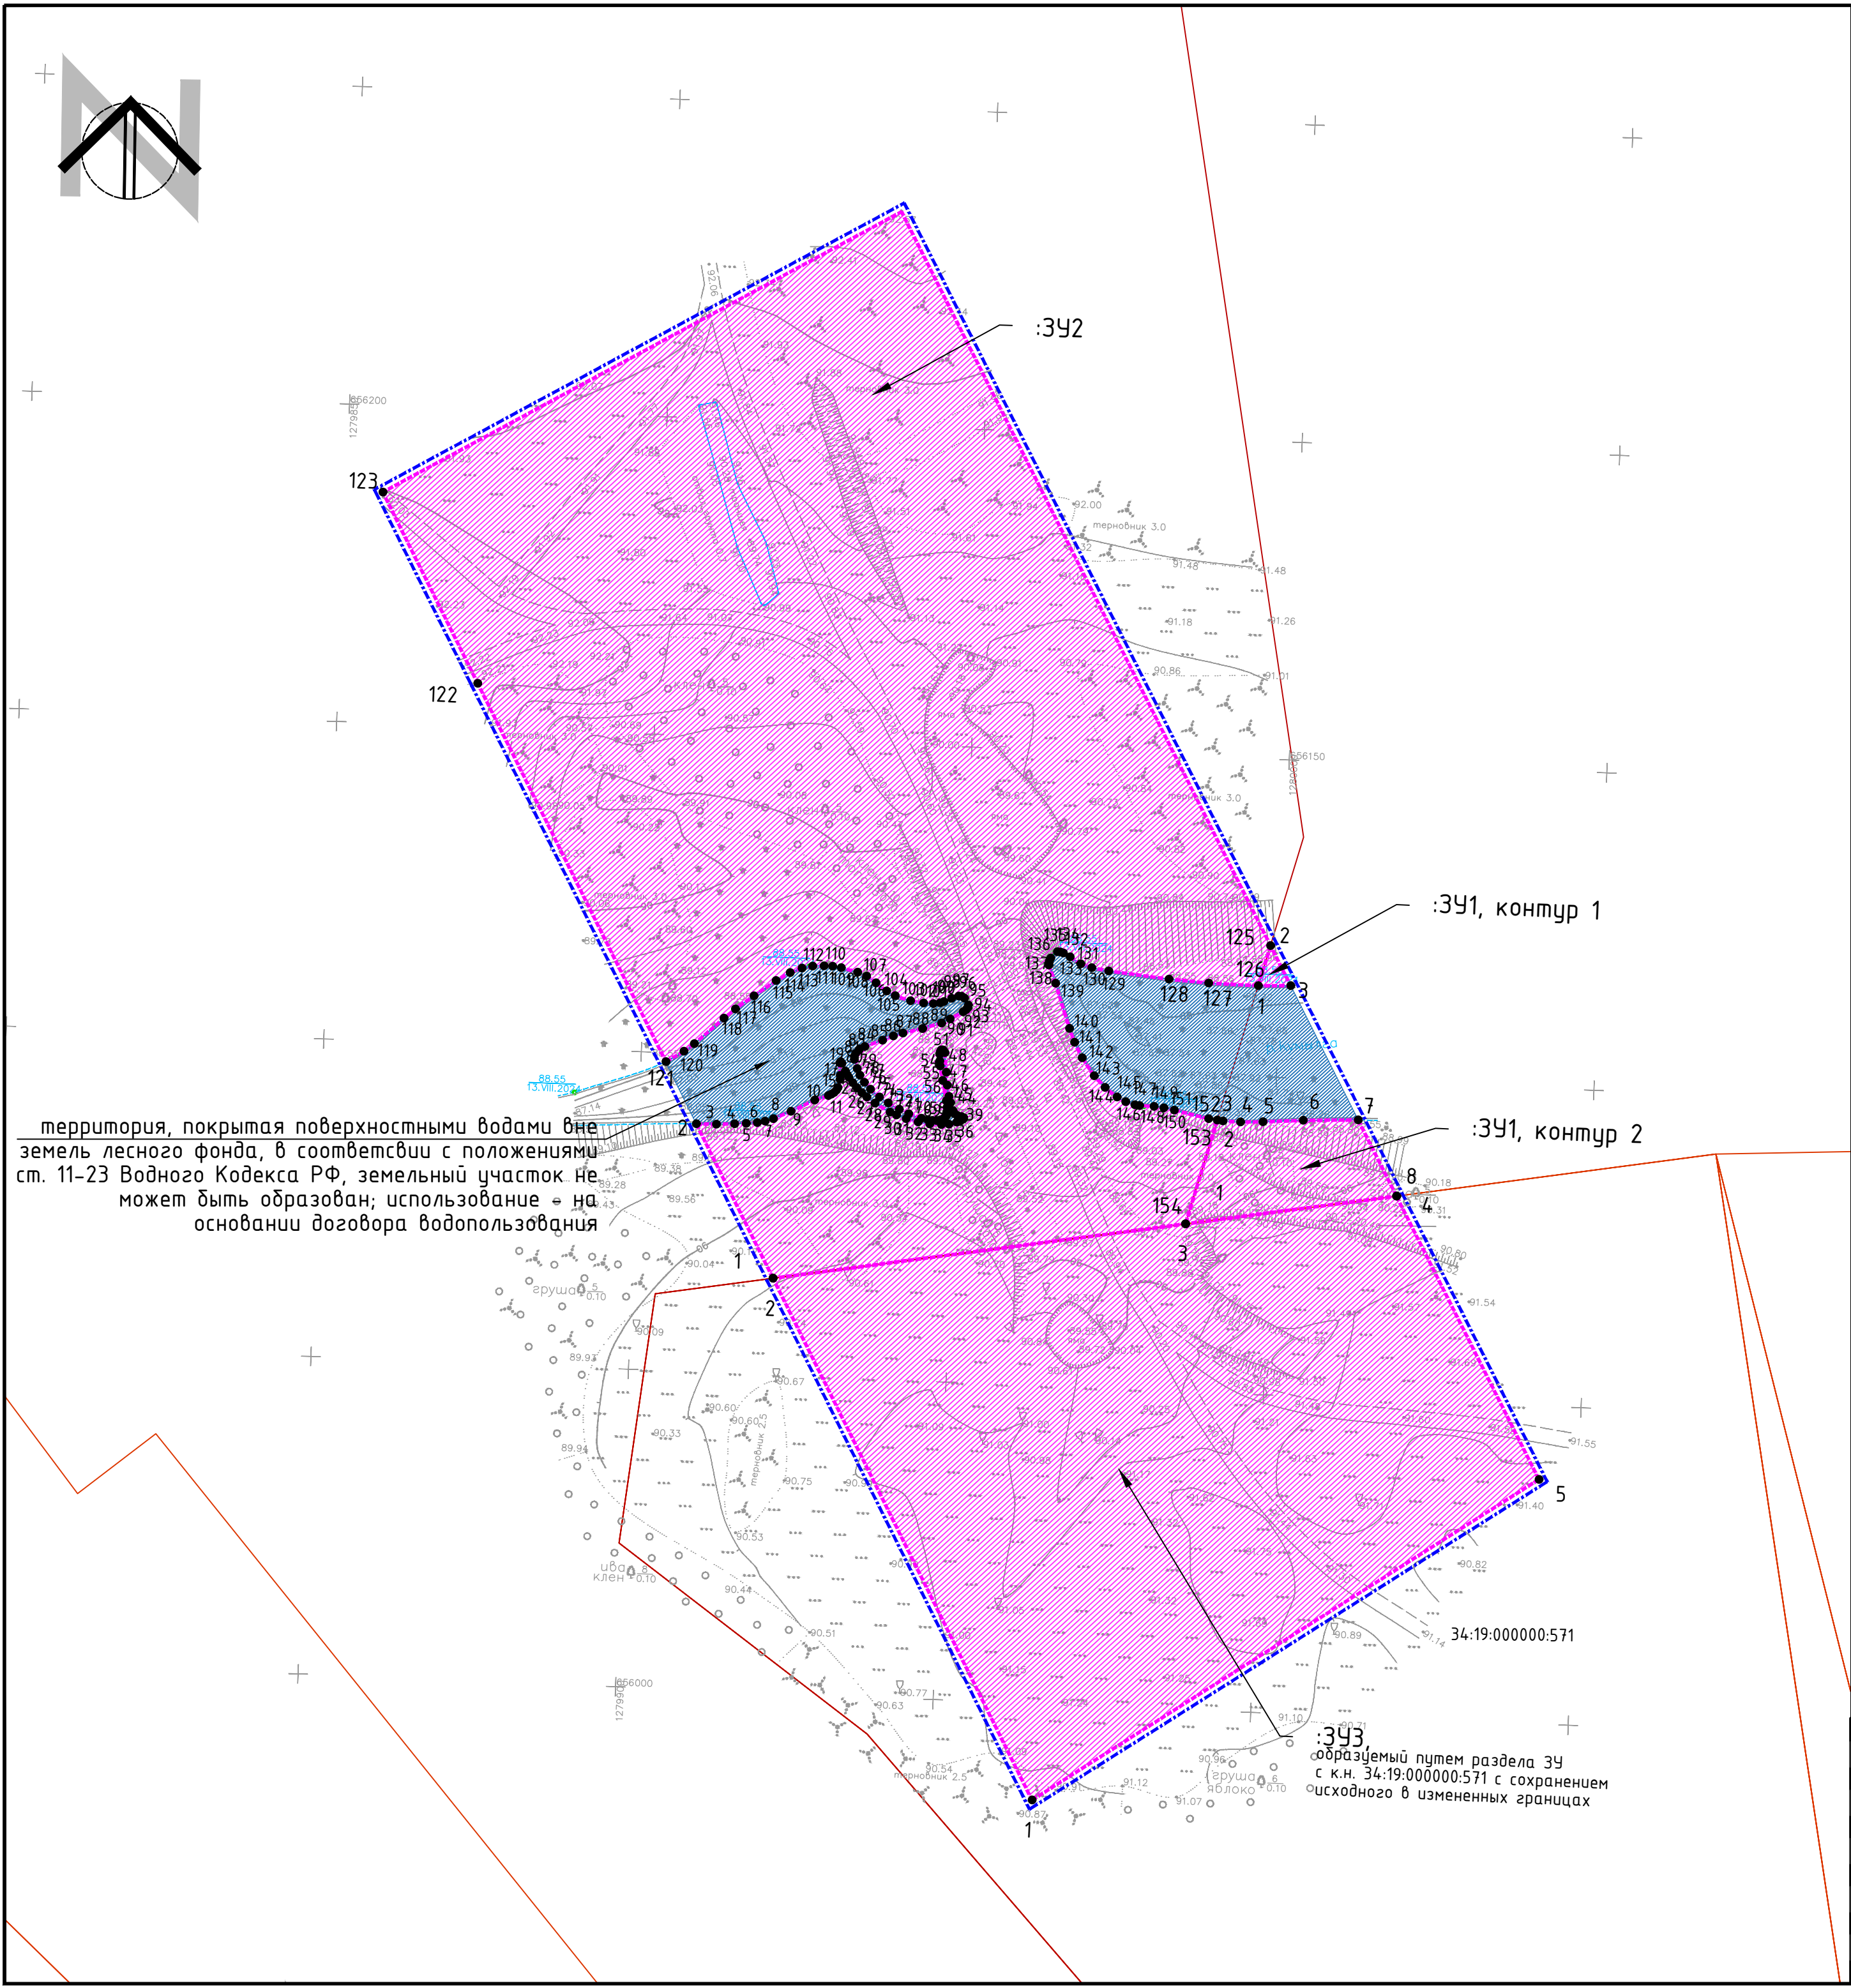

территория, покрытая поверхностными водами вне земель лесного фонда, в соответствии с положениями ст. 11-23 Водного Кодекса РФ, земельный участок не может быть образован; использование на основании договора водопользования

34:19:000000:571
образуемый путем раздела ЗУ с к.н. 34:19:000000:571 с сохранением исходного в измененных границах


Условные обозначения:

- границы планируемых элементов планировочной структуры
- границы образуемых земельных участков, в т.ч. в отношении которых предполагаются их резервирование и (или) изъятие для государственных или муниципальных нужд
- границы земельных участков, образуемых из состава земель лесного фонда
- территории образуемых земельных участков
- условные номера образуемых земельных участков
- характерные точки границ образуемых земельных участков
- границы земельных участков, в соответствии с ЕГРН
- кадастровые номера земельных участков, учтенных в ЕГРН

Примечания:

- Проект межевания территории разработан на основе инженерных изысканий, представленных Заказчиком и выполненных в 2024-2025 годах.
- Система координат: МСК-34, зона 1 и зона 2
- Красные линии, утвержденные в составе проекта планировки территории, или красные линии, устанавливаемые, изменяемые, отменяемые в соответствии с пунктом 2 части 2 статьи 43 Градостроительного кодекса Российской Федерации, - не отображены в связи с отсутствием. Линии отступа от красных линий в целях определения мест допустимого размещения зданий, строений, сооружений - не устанавливаются.
- Условные номера образуемых земельных участков, в отношении которых предполагаются их резервирование и (или) изъятие для государственных или муниципальных нужд - ЗУ3, ЗУ4, ЗУ5, ЗУ8, ЗУ13, ЗУ16, ЗУ21, ЗУ22, ЗУ26, ЗУ27, ЗУ38, ЗУ39, ЗУ44, ЗУ46, ЗУ47.
- Границы земельных участков, образование которых предусмотрено схемой расположения земельного участка или земельных участков на кадастровом плане территории, срок действия которой не истек, - не отображены в связи с отсутствием.
- Границы существующих элементов планировочной структуры - не отображены в связи с отсутствием.

ДПТ.408-24/ВВП02-ВПС01-ПМТ.Р1_04-1					
«Строительство водопропускных сооружений на водных объектах Донского бассейна, расположенных на территории Волгоградской области»					
Изм.	Кол.	Лист	№ док.	Подпись	Дата
ГАП	Злобов А.А.	2025			
Разраб.	Злобов	2025			
Проект межевания территории				Стадия	Лист
				П	1
					20
Чертеж межевания территории, М 1:500 (ВПС №501)				ИНДИВИДУАЛЬНЫЙ ПРЕДПРИНИМАТЕЛЬ ЗЛОБОВ А.А.	
Н.контр					

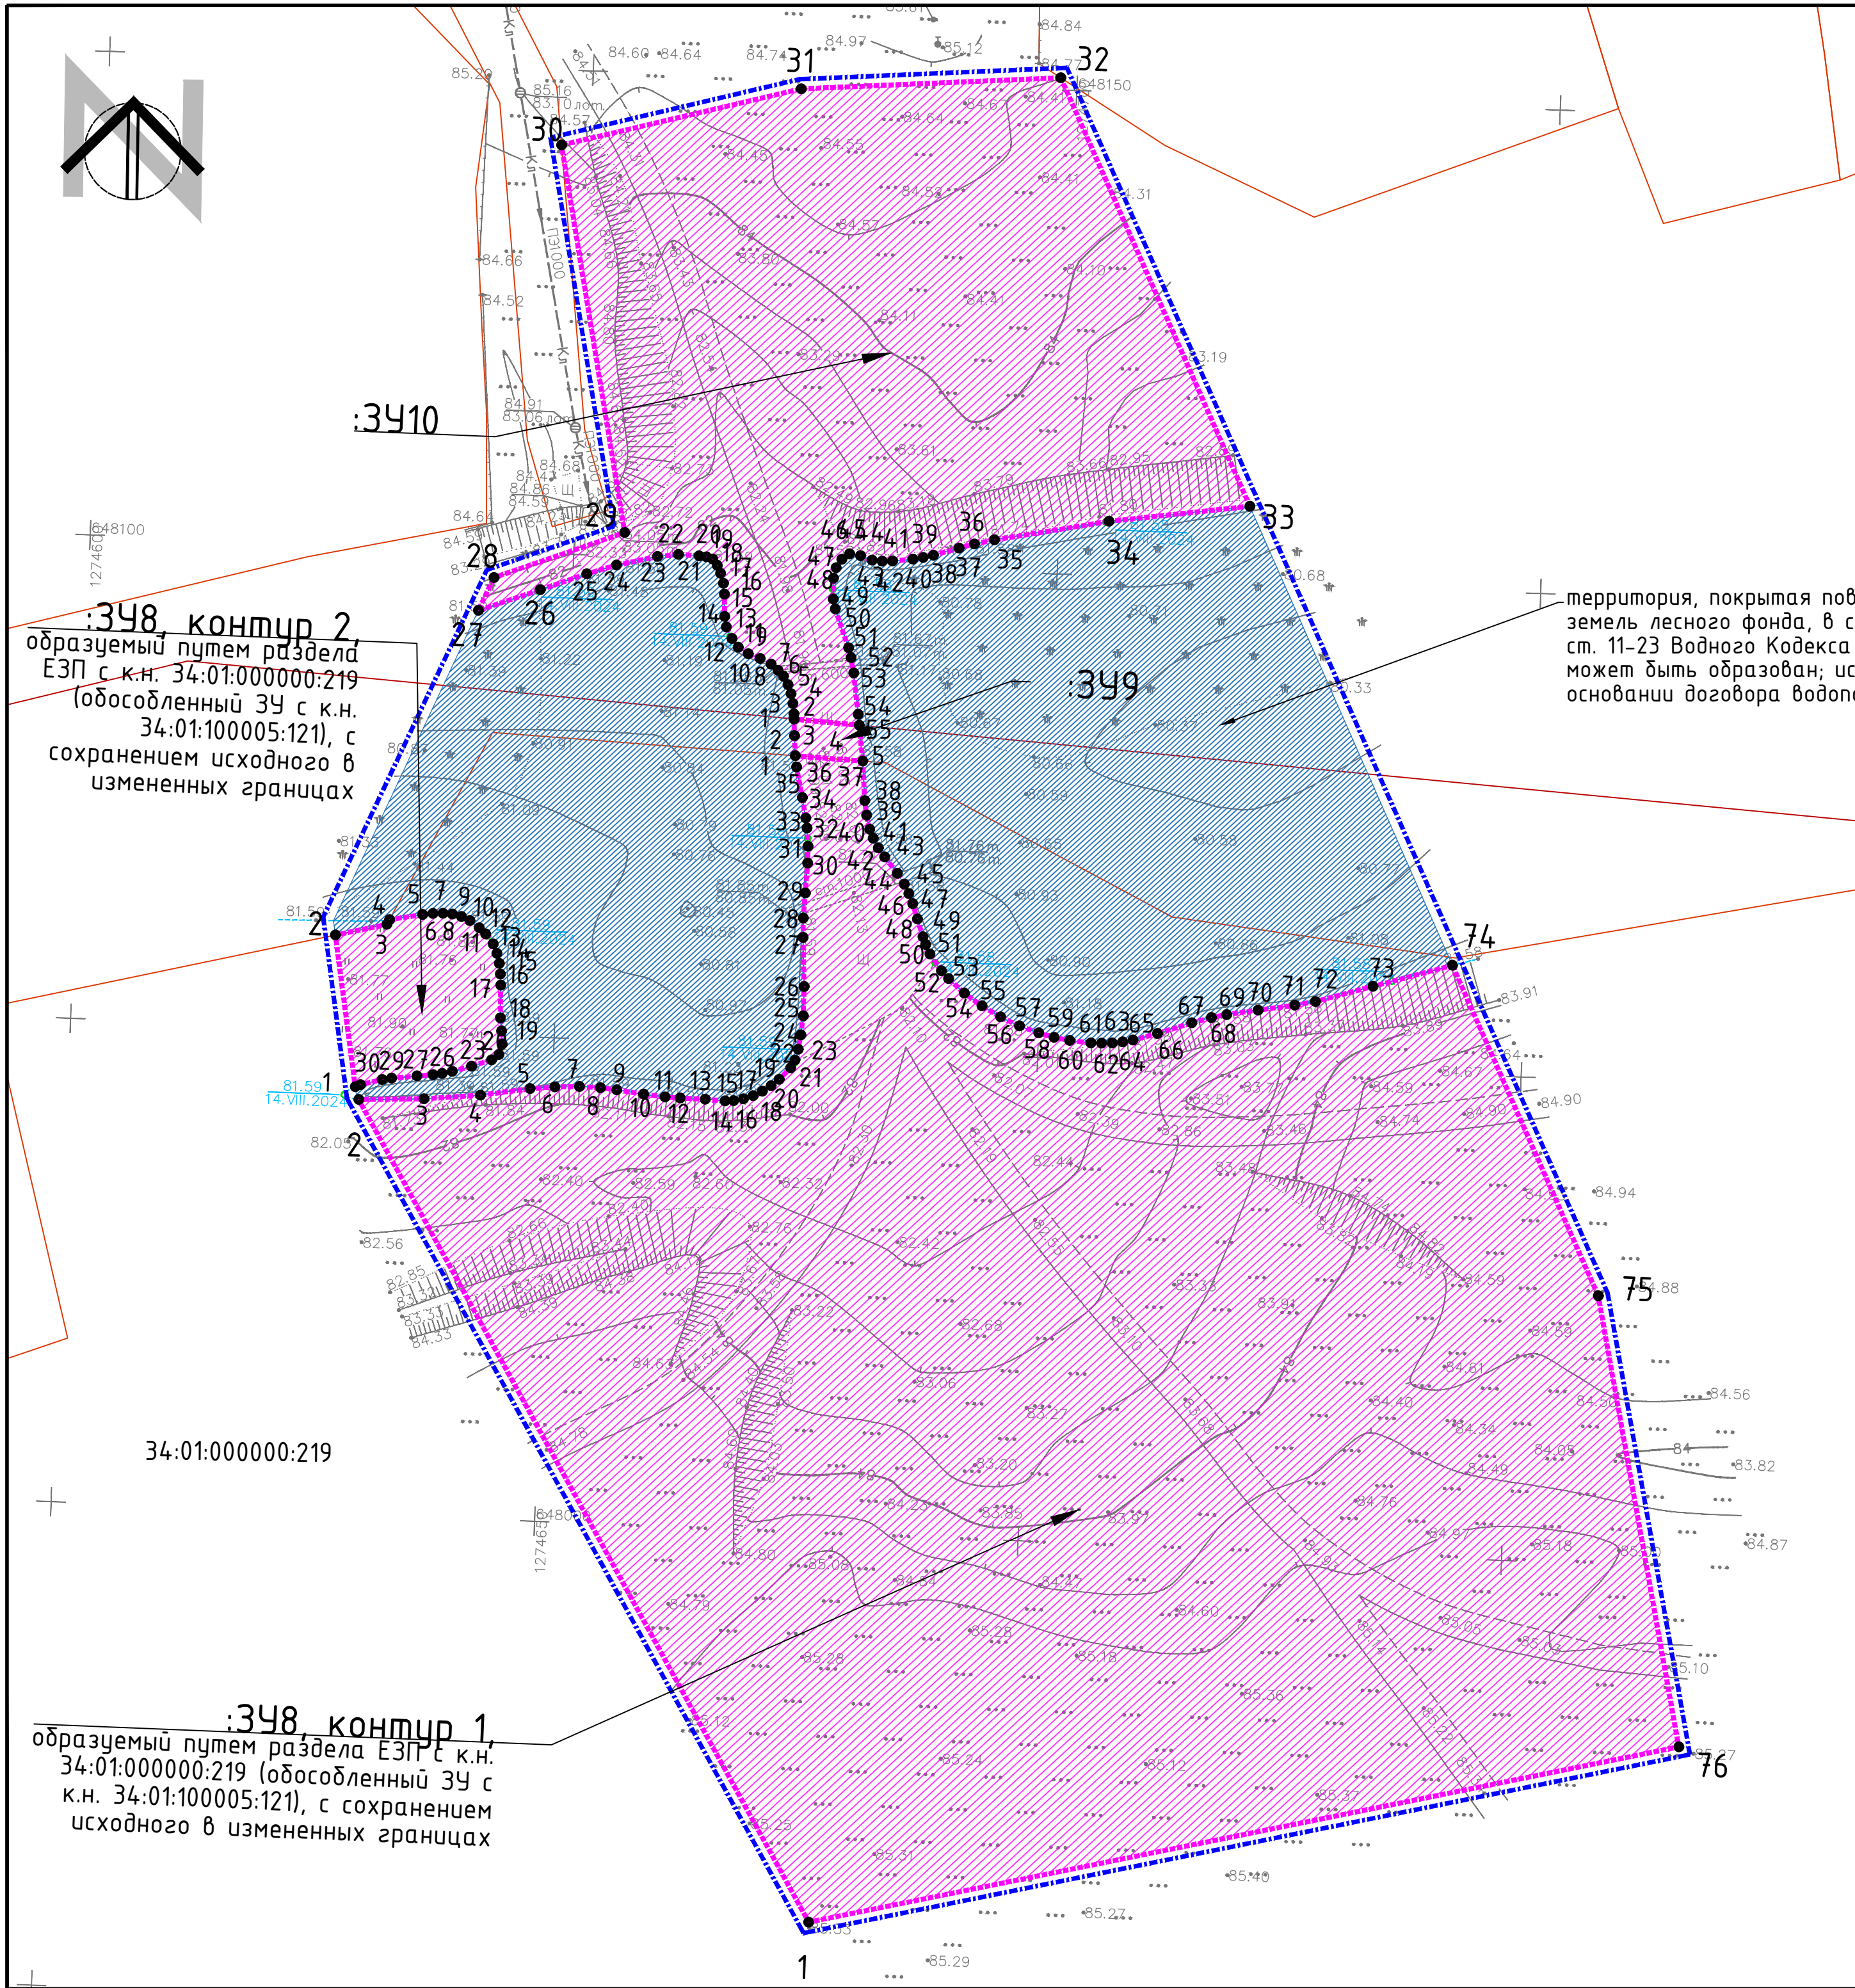

территория, покрытая поверхностными водами вне земель лесного фонда, в соответствии с положениями ст. 11-23 Водного Кодекса РФ, земельный участок не может быть образован; использование - на основании договора водопользования


Условные обозначения:

- | | |
|---|---|
|  | - границы планируемых элементов планировочной структуры |
|  | - границы образуемых земельных участков, в т.ч. в отношении которых предполагаются их резервирование и (или) изъятие для государственных или муниципальных нужд |
|  | - границы земельных участков, образуемых из состава земель лесного фонда |
|  | - территории образуемых земельных участков |
|  | - условные номера образуемых земельных участков |
|  | - характерные точки границ образуемых земельных участков |
|  | - границы земельных участков, в соответствии с ЕГРН |
|  | - кадастровые номера земельных участков, учтенных в ЕГРН |

Примечания:

1. Проект межевания территории разработан на основе инженерных изысканий, представленных Заказчиком и выполненных в 2024–2025 годах.
2. Система координат: МСК–34, зона 1 и зона 2
3. Красные линии, утвержденные в составе проекта планировки территории, или красные линии, устанавливаемые, изменяемые, отменяемые в соответствии с пунктом 2 части 2 статьи 43 Градостроительного кодекса Российской Федерации, – не отображены в связи с отсутствием. Линии отступа от красных линий в целях определения мест допустимого размещения зданий, строений, сооружений – не устанавливаются.
4. Условные номера образуемых земельных участков, в отношении которых предполагаются их резервирование и (или) изъятие для государственных или муниципальных нужд – 343, 344, 345, 348, 3413, 3416, 3421, 3422, 3426, 3427, 3438, 3439, 3444, 3446, 3447.
5. Границы земельных участков, образование которых предусмотрено схемой расположения земельного участка или земельных участков на кадастровом плане территории, срок действия которой не истек, – не отображены в связи с отсутствием.
6. Границы существующих элементов планировочной структуры – не отображены в связи с отсутствием.

						ДПТ.408-24/ВВП02-ВПС01-ПМТ.Р1_04-1		
						«Строительство водопропускных сооружений на водных объектах Донского бассейна, расположенных на территории Волгоградской области»		
Изм.	Кол.	Лист	№ док.	Подпись	Дата			
ГАП		Злобов А.А.			2025	Проект межевания территории		
Разраб.		Злобов			2025	Стадия	Лист	Листов
						П	3	20
						Чертёж межевания территории, М 1:500 (ВПС №503)		
Н.контр						индивидуальный ПРЕДПРИНИМАТЕЛЬ ЗЛОБОВ А.А		

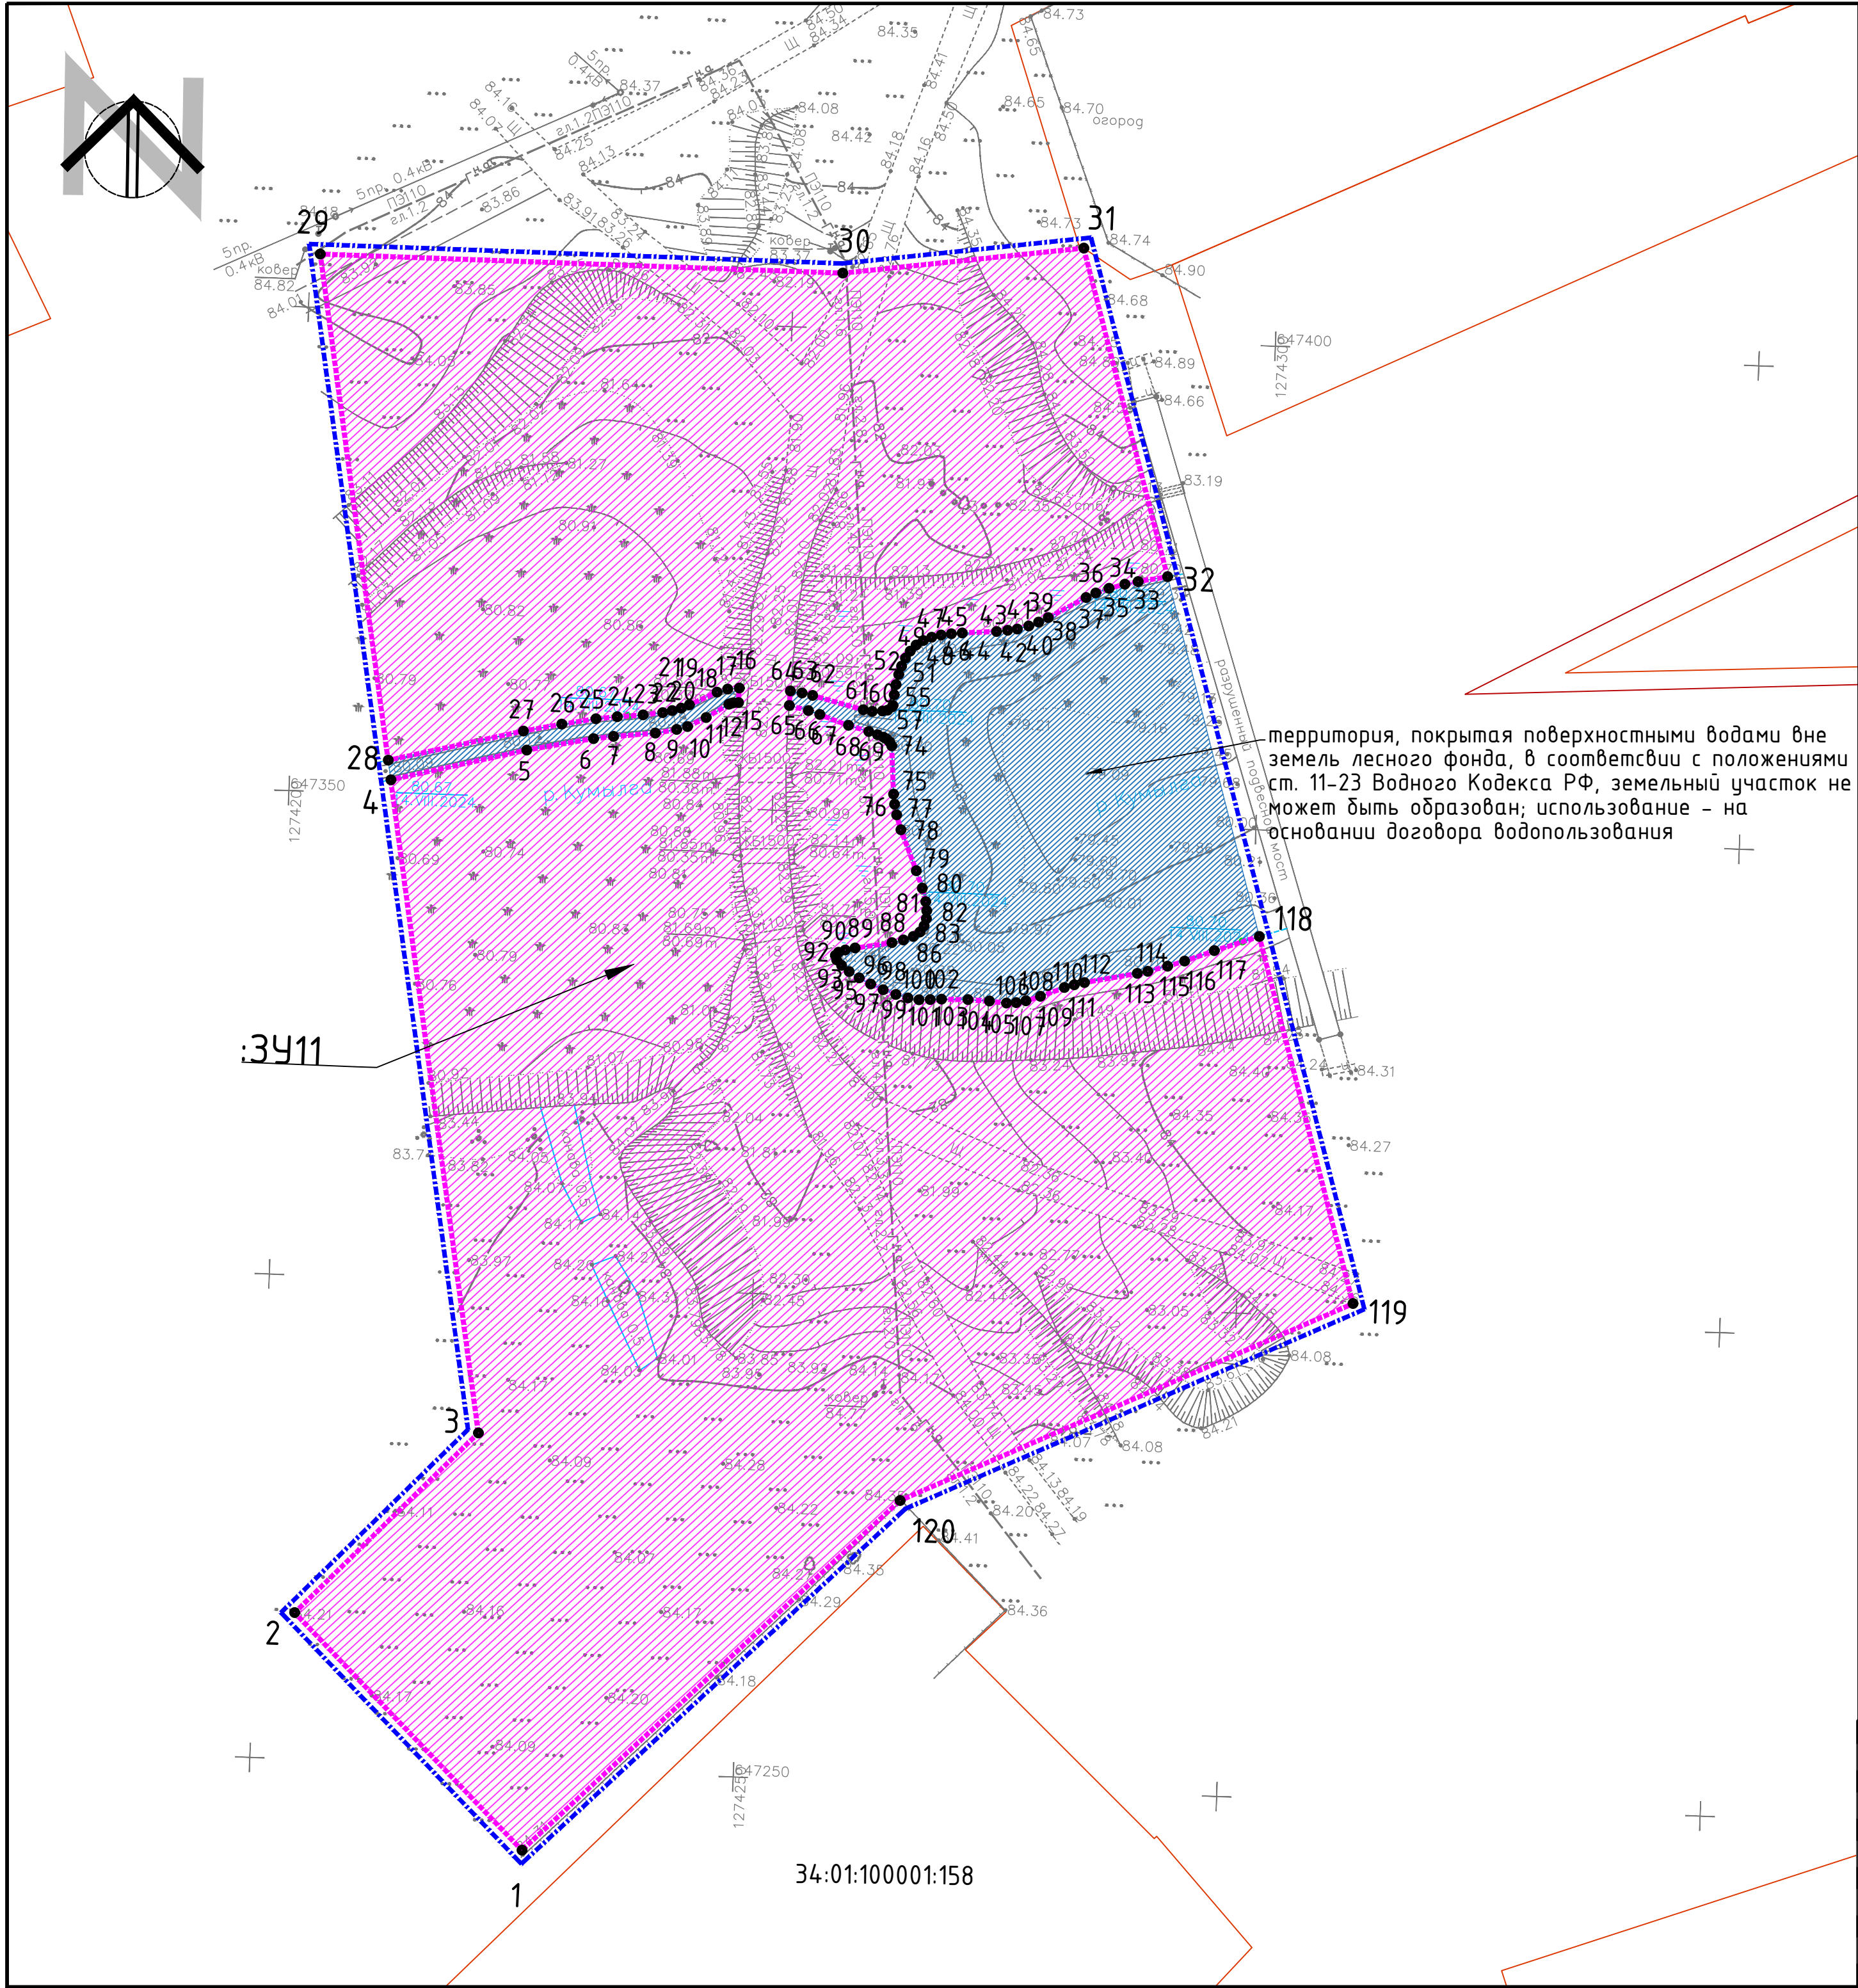

территория, покрытая поверхностными водами вне земель лесного фонда, в соответствии с положениями ст. 11-23 Водного Кодекса РФ, земельный участок не может быть образован; использование - на основании договора водопользования


Условные обозначения:

- границы планируемых элементов планировочной структуры
- границы образуемых земельных участков, в т.ч. в отношении которых предполагаются их резервирование и (или) изъятие для государственных или муниципальных нужд
- границы земельных участков, образуемых из состава земель лесного фонда
- территории образуемых земельных участков
- условные номера образуемых земельных участков
- характерные точки границ образуемых земельных участков
- границы земельных участков, в соответствии с ЕГРН
- кадастровые номера земельных участков, учтенных в ЕГРН

Примечания:

- Проект межевания территории разработан на основе инженерных изысканий, представленных Заказчиком и выполненных в 2024-2025 годах.
- Система координат: МСК-34, зона 1 и зона 2
- Красные линии, утвержденные в составе проекта планировки территории, или красные линии, устанавливаемые, изменяемые, отменяемые в соответствии с пунктом 2 части 2 статьи 43 Градостроительного кодекса Российской Федерации, - не отображены в связи с отсутствием. Линии отступа от красных линий в целях определения мест допустимого размещения зданий, строений, сооружений - не устанавливаются.
- Условные номера образуемых земельных участков, в отношении которых предполагаются их резервирование и (или) изъятие для государственных или муниципальных нужд - 3У3, 3У4, 3У5, 3У8, 3У13, 3У16, 3У21, 3У22, 3У26, 3У27, 3У38, 3У39, 3У44, 3У46, 3У47.
- Границы земельных участков, образование которых предусмотрено схемой расположения земельного участка или земельных участков на кадастровом плане территории, срок действия которой не истек, - не отображены в связи с отсутствием.
- Границы существующих элементов планировочной структуры - не отображены в связи с отсутствием.

						ДПТ.Ч08-24/ВВП02-ВПС01-ПМТ.Р1_04-1			
						«Строительство водопропускных сооружений на водных объектах Донского бассейна, расположенных на территории Волгоградской области»			
Изм.	Кол.	Лист	№ док.	Подпись	Дата	Проект межевания территории	Стадия	Лист	Листов
ГАП	Злобов А.А.				2025		п	4	20
Разраб.	Злобов				2025	Чертеж межевания территории, М 1:500 (ВПС №504)	ИНДИВИДУАЛЬНЫЙ ПРЕДПРИНИМАТЕЛЬ ЗЛОБОВ А.А.		
Н.контр									

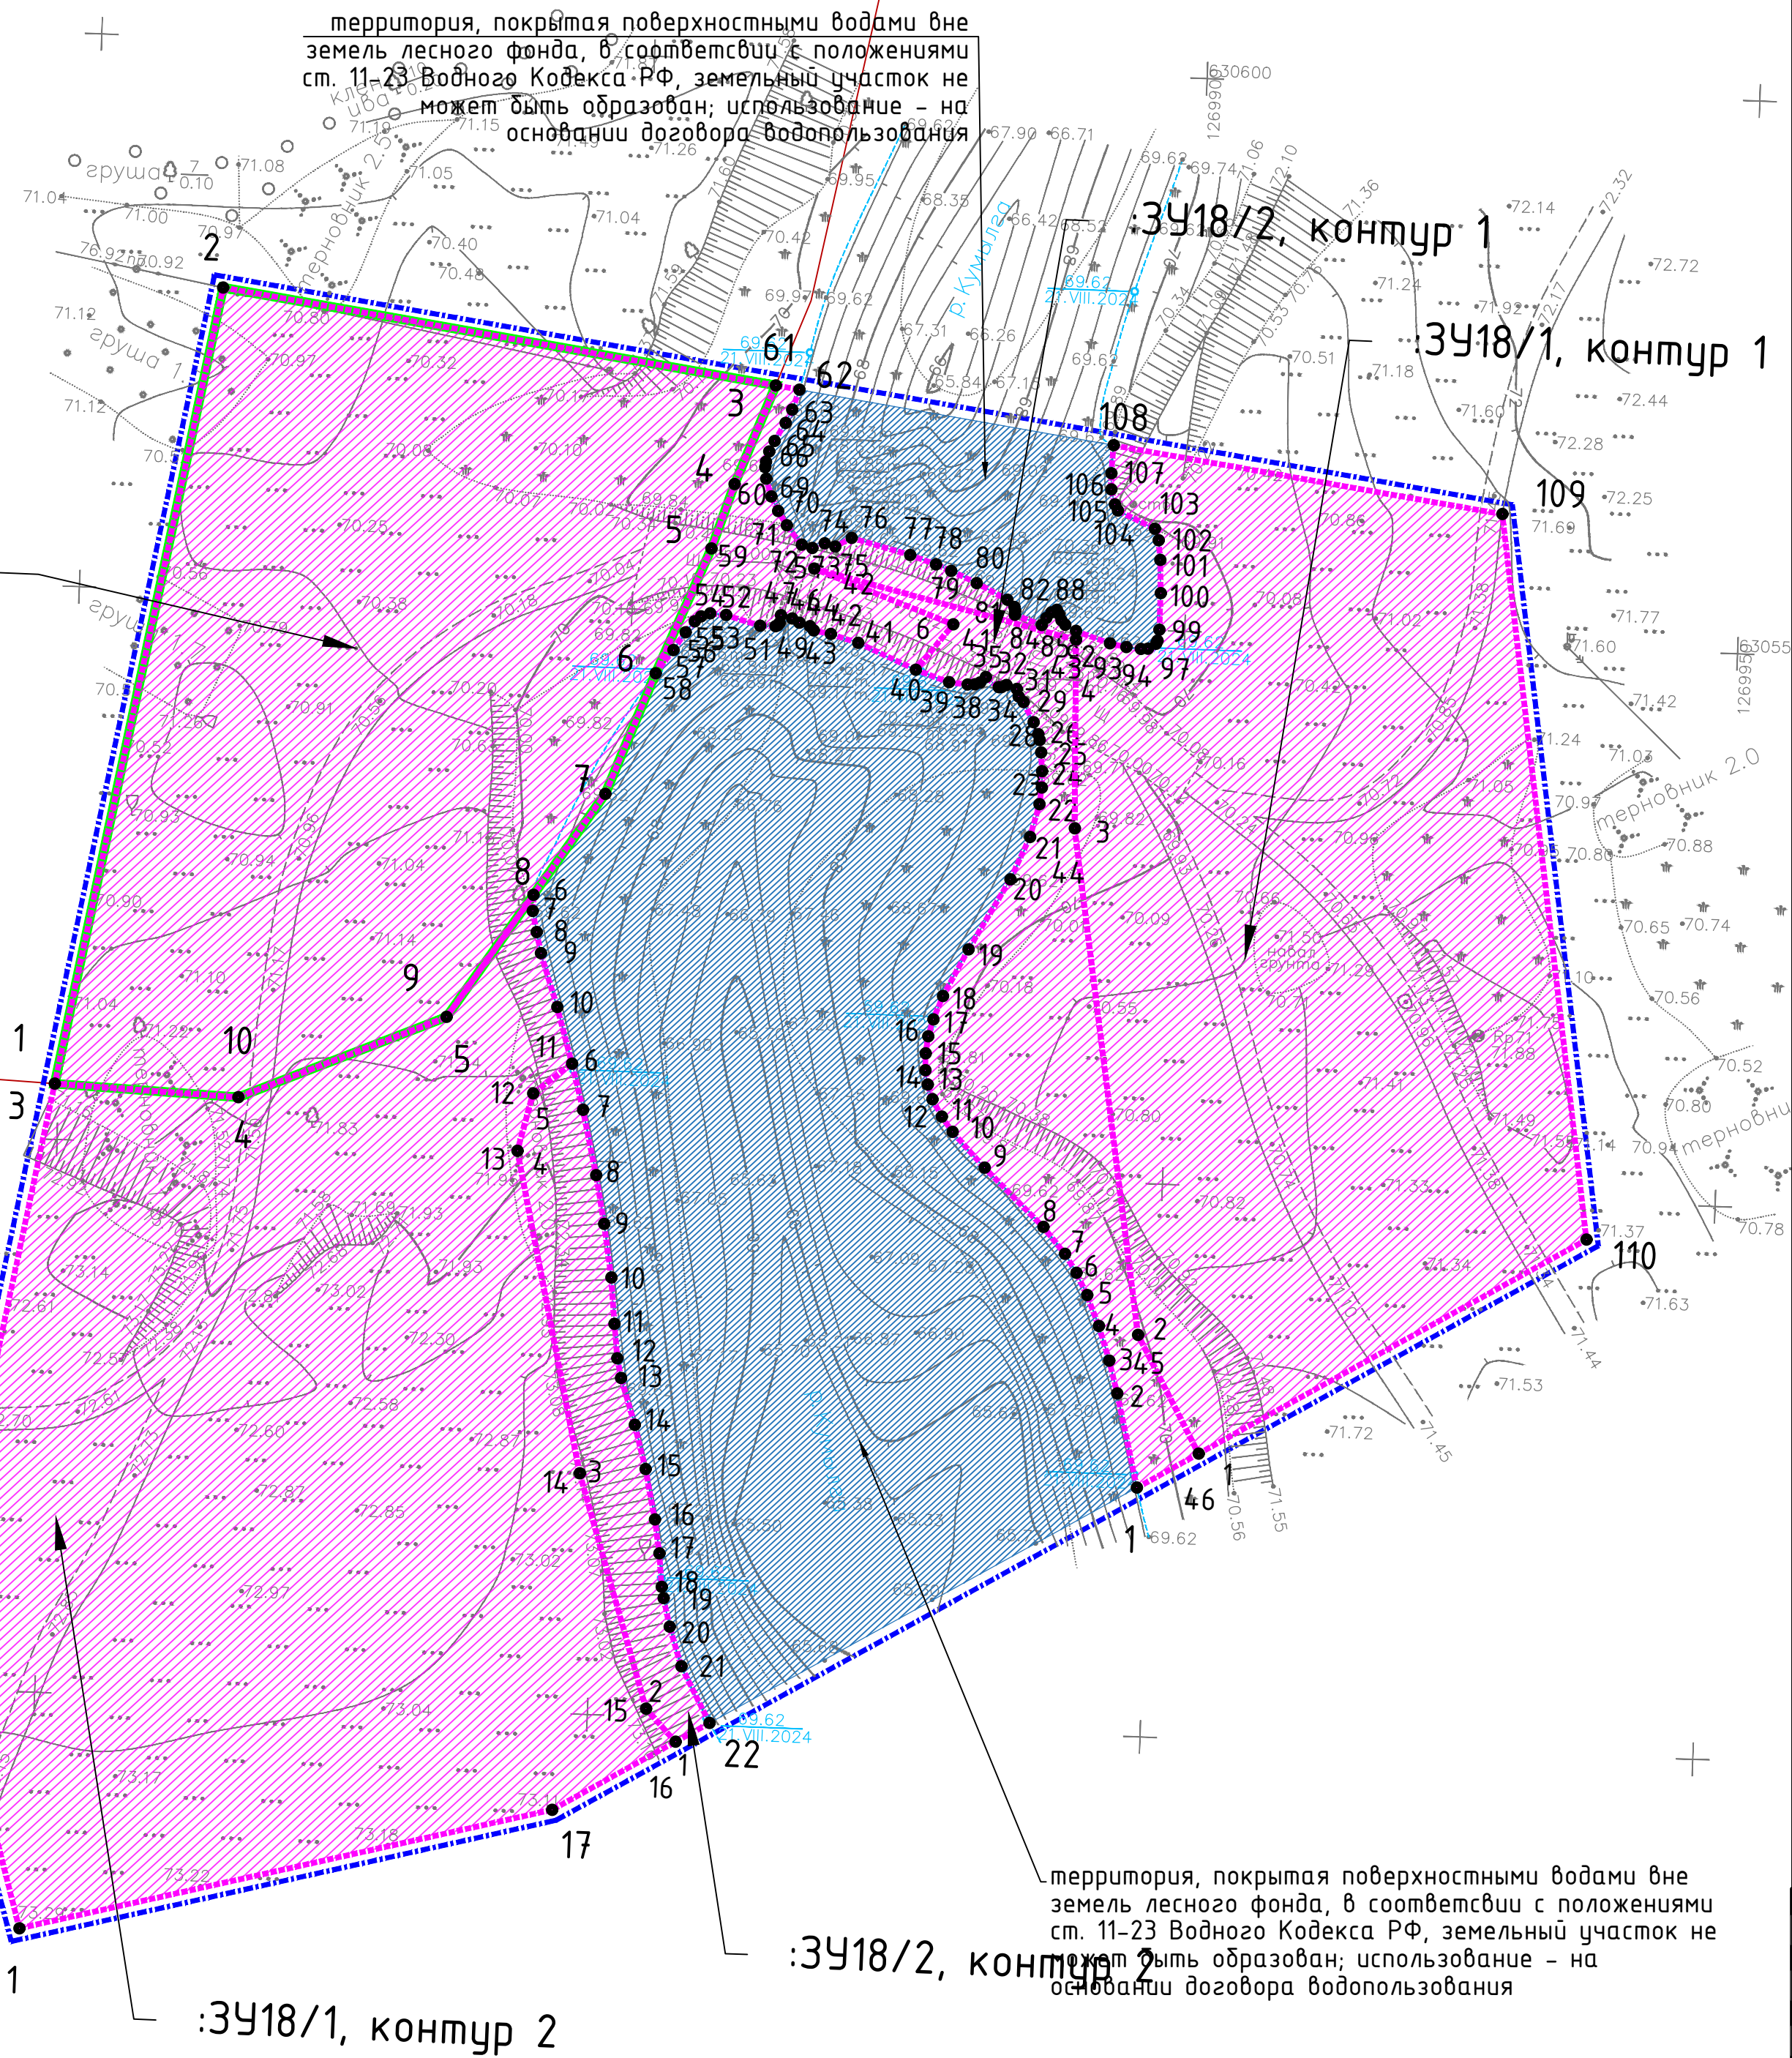

3418/2, контур 1

3418/1, контур 1

0 10 20 30 40 50 60 70 80 90 100


:ЗУ18/1, контур 2

территория, покрытая поверхностными водами вне земель лесного фонда, в соответствии с положениями ст. 11-23 Водного Кодекса РФ, земельный участок не может быть образован; использование – на основании договора водопользования

	- границы планируемых элементов планировочной структуры
	- границы образуемых земельных участков, в т.ч. в отношении которых предполагаются их резервирование и (или) изъятие для государственных или муниципальных нужд
	- границы земельных участков, образуемых из состава земель лесного фонда
	- территории образуемых земельных участков
	- условные номера образуемых земельных участков
	- характерные точки границ образуемых земельных участков
	- границы земельных участков, в соответствии с ЕГРН
	- кадастровые номера земельных участков, учтенных в ЕГРН


1. Проект межевания территории разработан на основе инженерных изысканий, предоставленных Заказчиком и выполненных в 2024-2025 годах.
2. Система координат: МСК-34, зона 1 и зона 2
3. Красные линии, утвержденные в составе проекта планировки территории, или красные линии, устанавливаемые, изменяемые, отменяемые в соответствии с пунктом 2 части 2 статьи 43 Градостроительного кодекса Российской Федерации, – не отображены в связи с отсутствием. Линии отступа от красных линий в целях определения мест допустимого размещения зданий, строений, сооружений – не устанавливаются.
4. Числовые номера образуемых земельных участков, в отношении которых предполагается их резервирование и (или) изъятие для государственных или муниципальных нужд – 343, 344, 345, 348, 3413, 3416, 3421, 3422, 3426, 3427, 3438, 3439, 3444, 3446, 3447.
5. Границы земельных участков, образование которых предусмотрено схемой расположения земельного участка или земельных участков на кадастровом плане территории, срок действия которой не истек, – не отображены в связи с отсутствием.
6. Границы существующих элементов планировочной структуры – не отображены в связи с отсутствием.

						ДПТ.408-24/ВВП02-ВПС01-ПМТ.Р1_04-1			
						«Строительство водопропускных сооружений на водных объектах Донского бассейна, расположенных на территории Волгоградской области»			
Изм.	Кол.	Лист	№ док	Подпись	Дата		Стадия	Лист	Листов
ГАП		Злобов А.А.			2025	Проект межевания территории	П	7	20
Разраб.		Злобов			2025				
						Чертеж межевания территории, М 1:500 (ВПС №507)	ИНДИВИДУАЛЬНЫЙ ПРЕДПРИНИМАТЕЛЬ ЗЛОБОВ А.А.		
Н.контр									

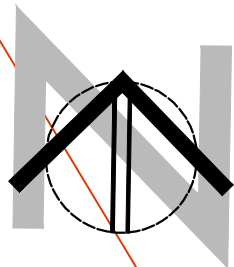

территория, покрытая поверхностными водами вне земель лесного фонда, в соответствии с положениями ст. 11-23 Водного Кодекса РФ, земельный участок не может быть образован; использование – на основании договора водопользования

34:08:020101:768

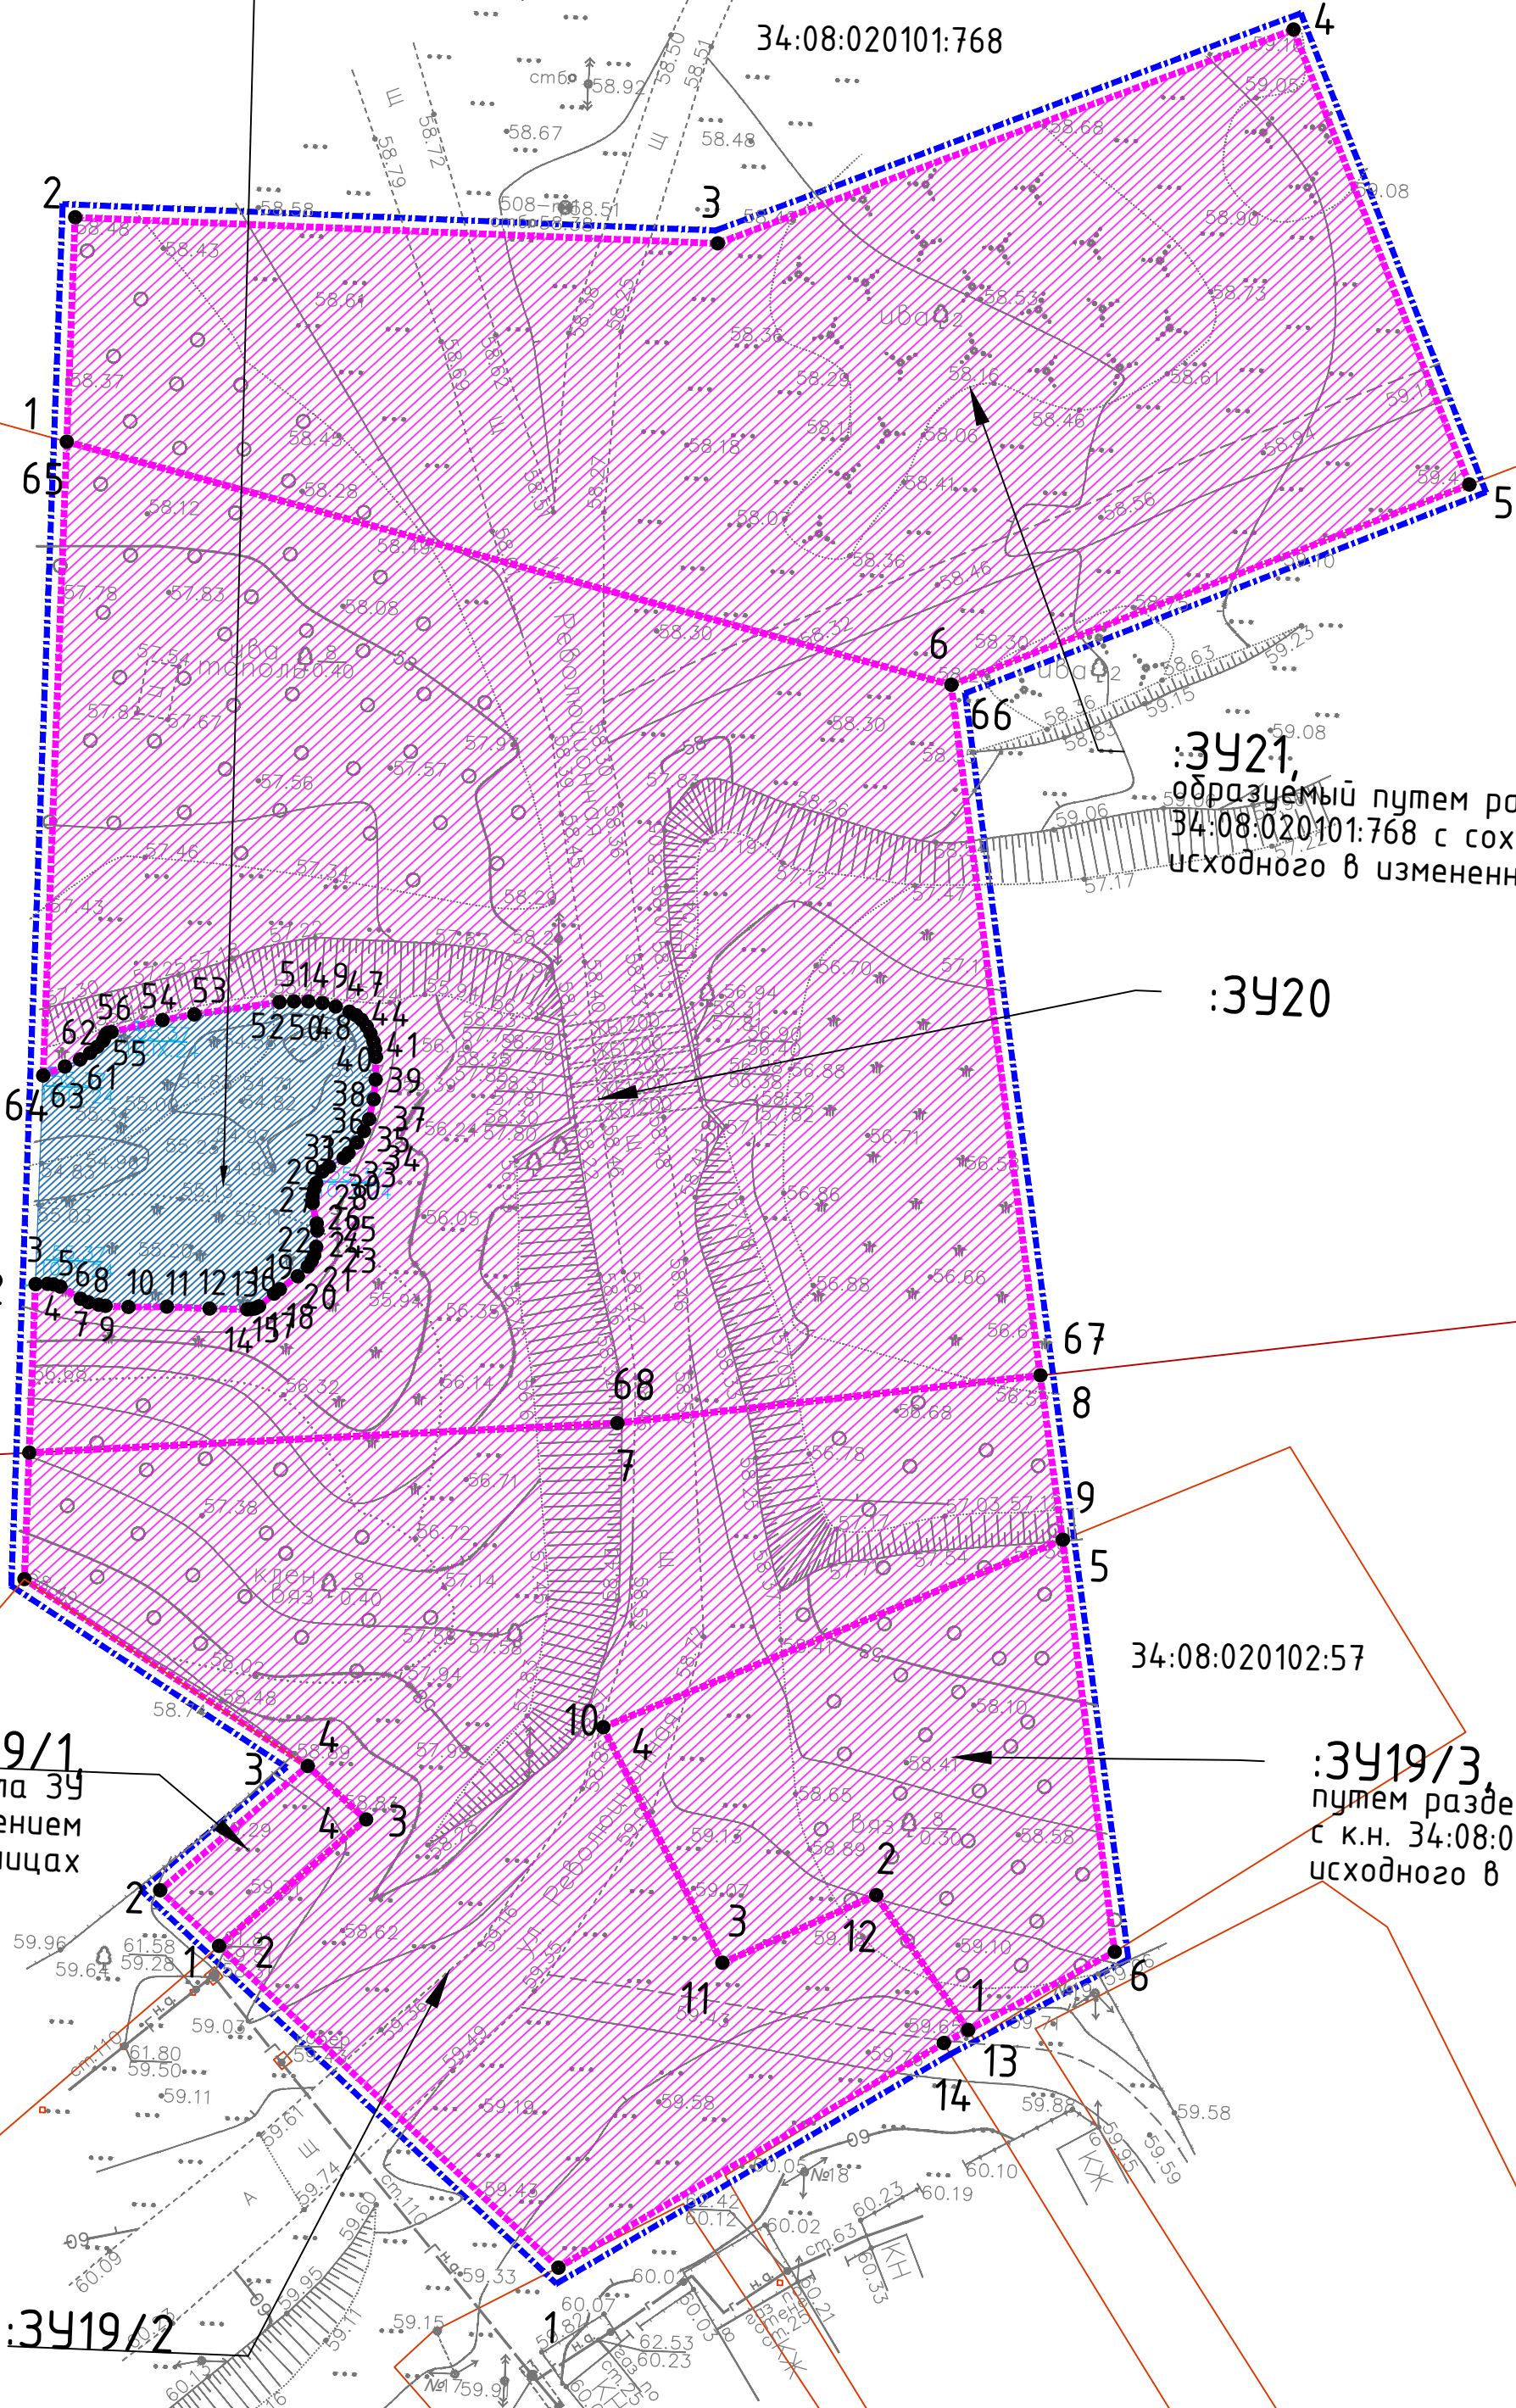

34:08:020101:768 с к.н. 34:08:020101:768 с сохранением исходного в измененных границах

:3420

34:08:020102:57

:3419/3
путем раздела ЗУ
с к.н. 34:08:020102:57 с сохранением
исходного в измененных границах

:3419/1
путем раздела ЗУ
с к.н. 34:08:020102:1162 с сохранением
исходного в измененных границах

34:08:020102:1162

:3419/2


Условные обозначения:

- границы планируемых элементов планировочной структуры
- границы образуемых земельных участков, в т.ч. в отношении которых предполагаются их резервирование и (или) изъятие для государственных или муниципальных нужд
- границы земельных участков, образуемых из состава земель лесного фонда
- территории образуемых земельных участков
- :341 — условные номера образуемых земельных участков
- 1 — характерные точки границ образуемых земельных участков
- границы земельных участков, в соответствии с ЕГРН
- 34:19:000000:571 — кадастровые номера земельных участков, учтенных в ЕГРН

Примечания:

- Проект межевания территории разработан на основе инженерных изысканий, предоставленных Заказчиком и выполненных в 2024–2025 годах.
- Система координат: МСК–34, зона 1 и зона 2
- Красные линии, утвержденные в составе проекта планировки территории, или красные линии, устанавливаемые, изменяемые, отменяемые в соответствии с пунктом 2 части 2 статьи 43 Градостроительного кодекса Российской Федерации, – не отображены в связи с отсутствием. Линии отступа от красных линий в целях определения мест допустимого размещения зданий, строений, сооружений – не устанавливаются.
- Условные номера образуемых земельных участков, в отношении которых предполагаются их резервирование и (или) изъятие для государственных или муниципальных нужд – ЗУ3, ЗУ4, ЗУ5, ЗУ8, ЗУ13, ЗУ16, ЗУ21, ЗУ22, ЗУ26, ЗУ27, ЗУ38, ЗУ39, ЗУ44, ЗУ46, ЗУ47.
- Границы земельных участков, образование которых предусмотрено схемой расположения земельного участка или земельных участков на кадастровом плане территории, срок действия которой не истек, – не отображены в связи с отсутствием.
- Границы существующих элементов планировочной структуры – не отображены в связи с отсутствием.


						ДПТ.Ч08-24/ВВП02-ВПС01-ПМТ.Р1_04-1			
						«Строительство водопропускных сооружений на водных объектах Донского бассейна, расположенных на территории Волгоградской области»			
Изм.	Кол.	Лист	№ док.	Подпись	Дата	Проект межевания территории	Стадия	Лист	Листов
ГАП	Злобов А.А.				2025		п	8	20
Разраб.	Злобов				2025	Чертеж межевания территории, М 1:500 (ВПС №508)	ИНДИВИДУАЛЬНЫЙ ПРЕДПРИНИМАТЕЛЬ ЗЛОБОВ А.А.		
Н.контр									

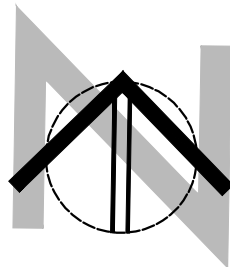

территория, покрытая поверхностными водами вне земель лесного фонда, в соответствии с положениями ст. 11-23 Водного Кодекса РФ, земельный участок не может быть образован; использование – на основании договора водопользования

34:08:020101:28

:3422,
образуемый путем раздела
ЗУ с к.н. 34:08:020101:28 с
сохранением исходного в
измененных границах

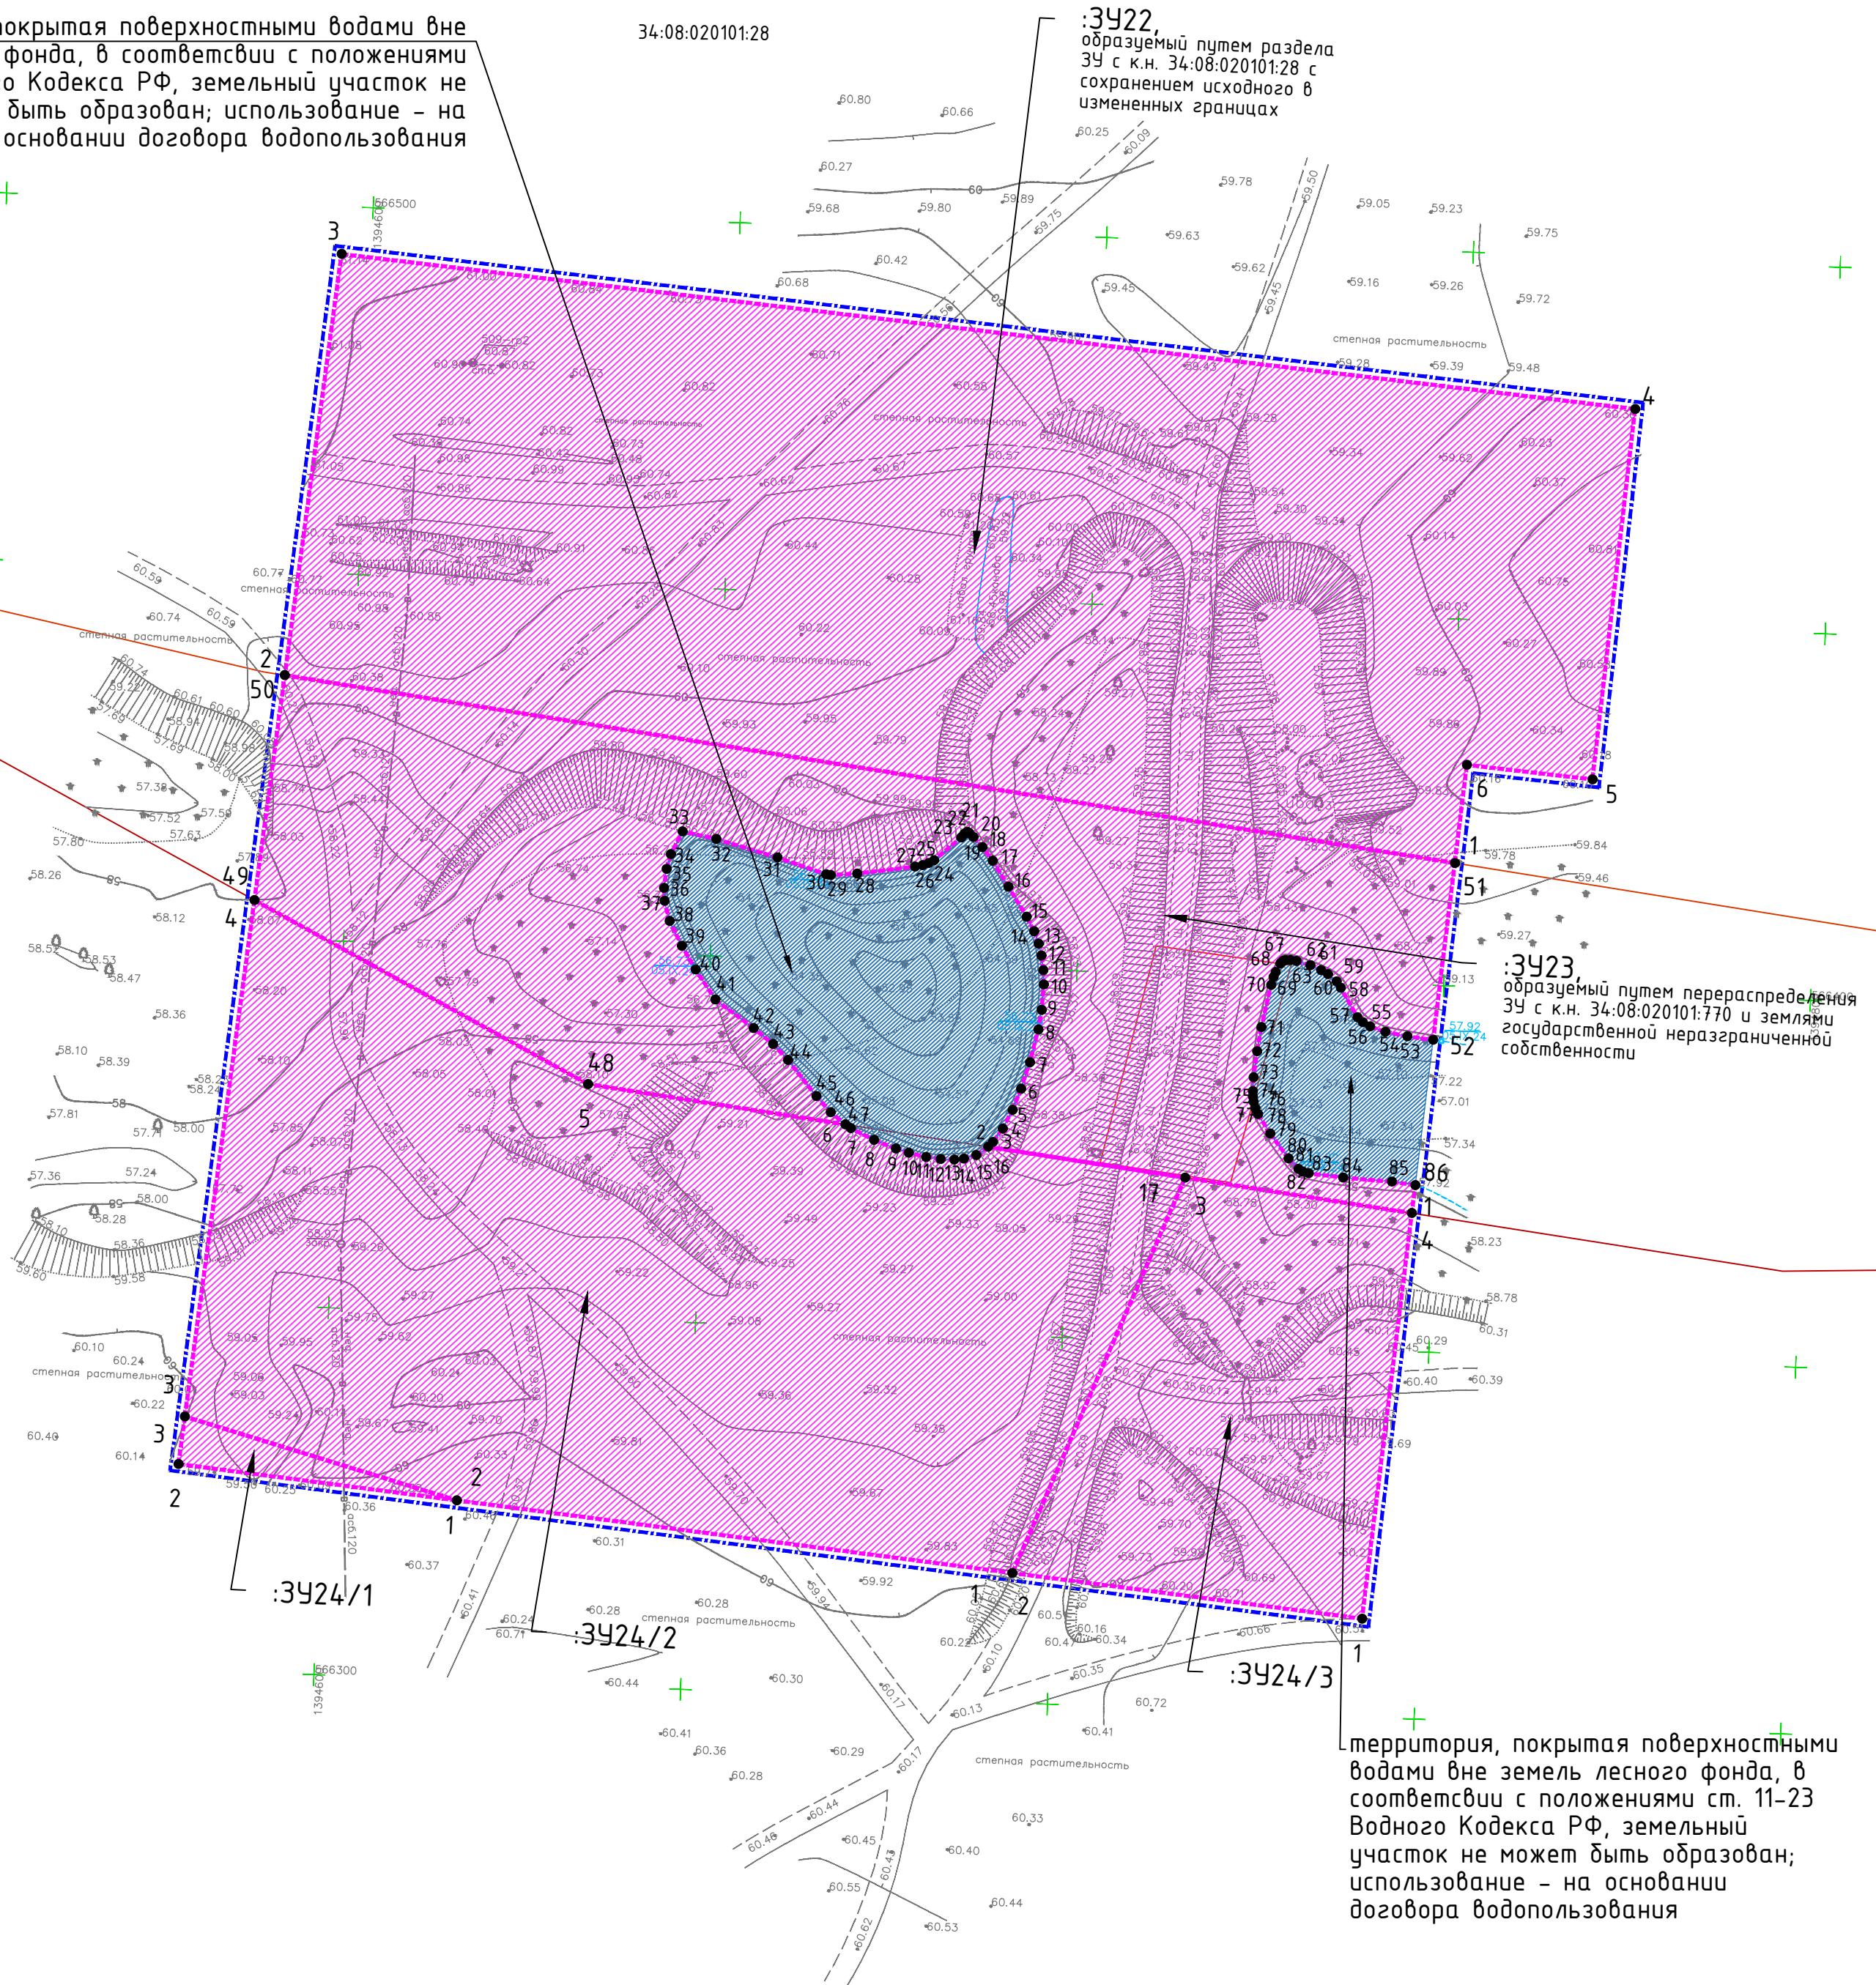

Условные обозначения:

- границы планируемых элементов планировочной структуры
- границы образуемых земельных участков, в т.ч. в отношении которых предполагаются их резервирование и (или) изъятие для государственных или муниципальных нужд
- границы земельных участков, образуемых из состава земель лесного фонда
- территории образуемых земельных участков
- :341 — условные номера образуемых земельных участков
- 1 — характерные точки границ образуемых земельных участков
- границы земельных участков, в соответствии с ЕГРН
- 34:19:000000:571 — кадастровые номера земельных участков, учтенных в ЕГРН

Примечания:



- Проект межевания территории разработан на основе инженерных изысканий, предоставленных Заказчиком и выполненных в 2024–2025 годах.
- Система координат: МСК-34, зона 1 и зона 2
- Красные линии, утвержденные в составе проекта планировки территории, или красные линии, устанавливаемые, изменяемые, отменяемые в соответствии с пунктом 2 части 2 статьи 43 Градостроительного кодекса Российской Федерации, – не отображены в связи с отсутствием. Линии отступа от красных линий в целях определения мест допустимого размещения зданий, строений, сооружений – не устанавливаются.
- Условные номера образуемых земельных участков, в отношении которых предполагаются их резервирование и (или) изъятие для государственных или муниципальных нужд – ЗУ3, ЗУ4, ЗУ5, ЗУ8, ЗУ13, ЗУ16, ЗУ21, ЗУ22, ЗУ26, ЗУ27, ЗУ38, ЗУ39, ЗУ44, ЗУ46, ЗУ47.
- Границы земельных участков, образование которых предусмотрено схемой расположения земельного участка или земельных участков на кадастровом плане территории, срок действия которой не истек, – не отображены в связи с отсутствием.
- Границы существующих элементов планировочной структуры – не отображены в связи с отсутствием.

территория, покрытая поверхностными водами вне земель лесного фонда, в соответствии с положениями ст. 11-23 Водного Кодекса РФ, земельный участок не может быть образован; использование – на основании договора водопользования

ДПТ.Ч08-24/ВВП02-ВПС01-ПМТ.Р1_04-1

«Строительство водопропускных сооружений на водных объектах Донского бассейна, расположенных на территории Волгоградской области»

Изм.	Кол.	Лист	№ док.	Подпись	Дата	Стадия			Лист	Листов
ГАП	Злобов А.А.				2025	Проект межевания территории			п	20
Разраб.	Злобов				2025				9	
						Чертеж межевания территории, М 1:500 (ВПС №509)			ИНДИВИДУАЛЬНЫЙ ПРЕДПРИНИМАТЕЛЬ	
Н.контр									ЗЛОБОВ А.А.	

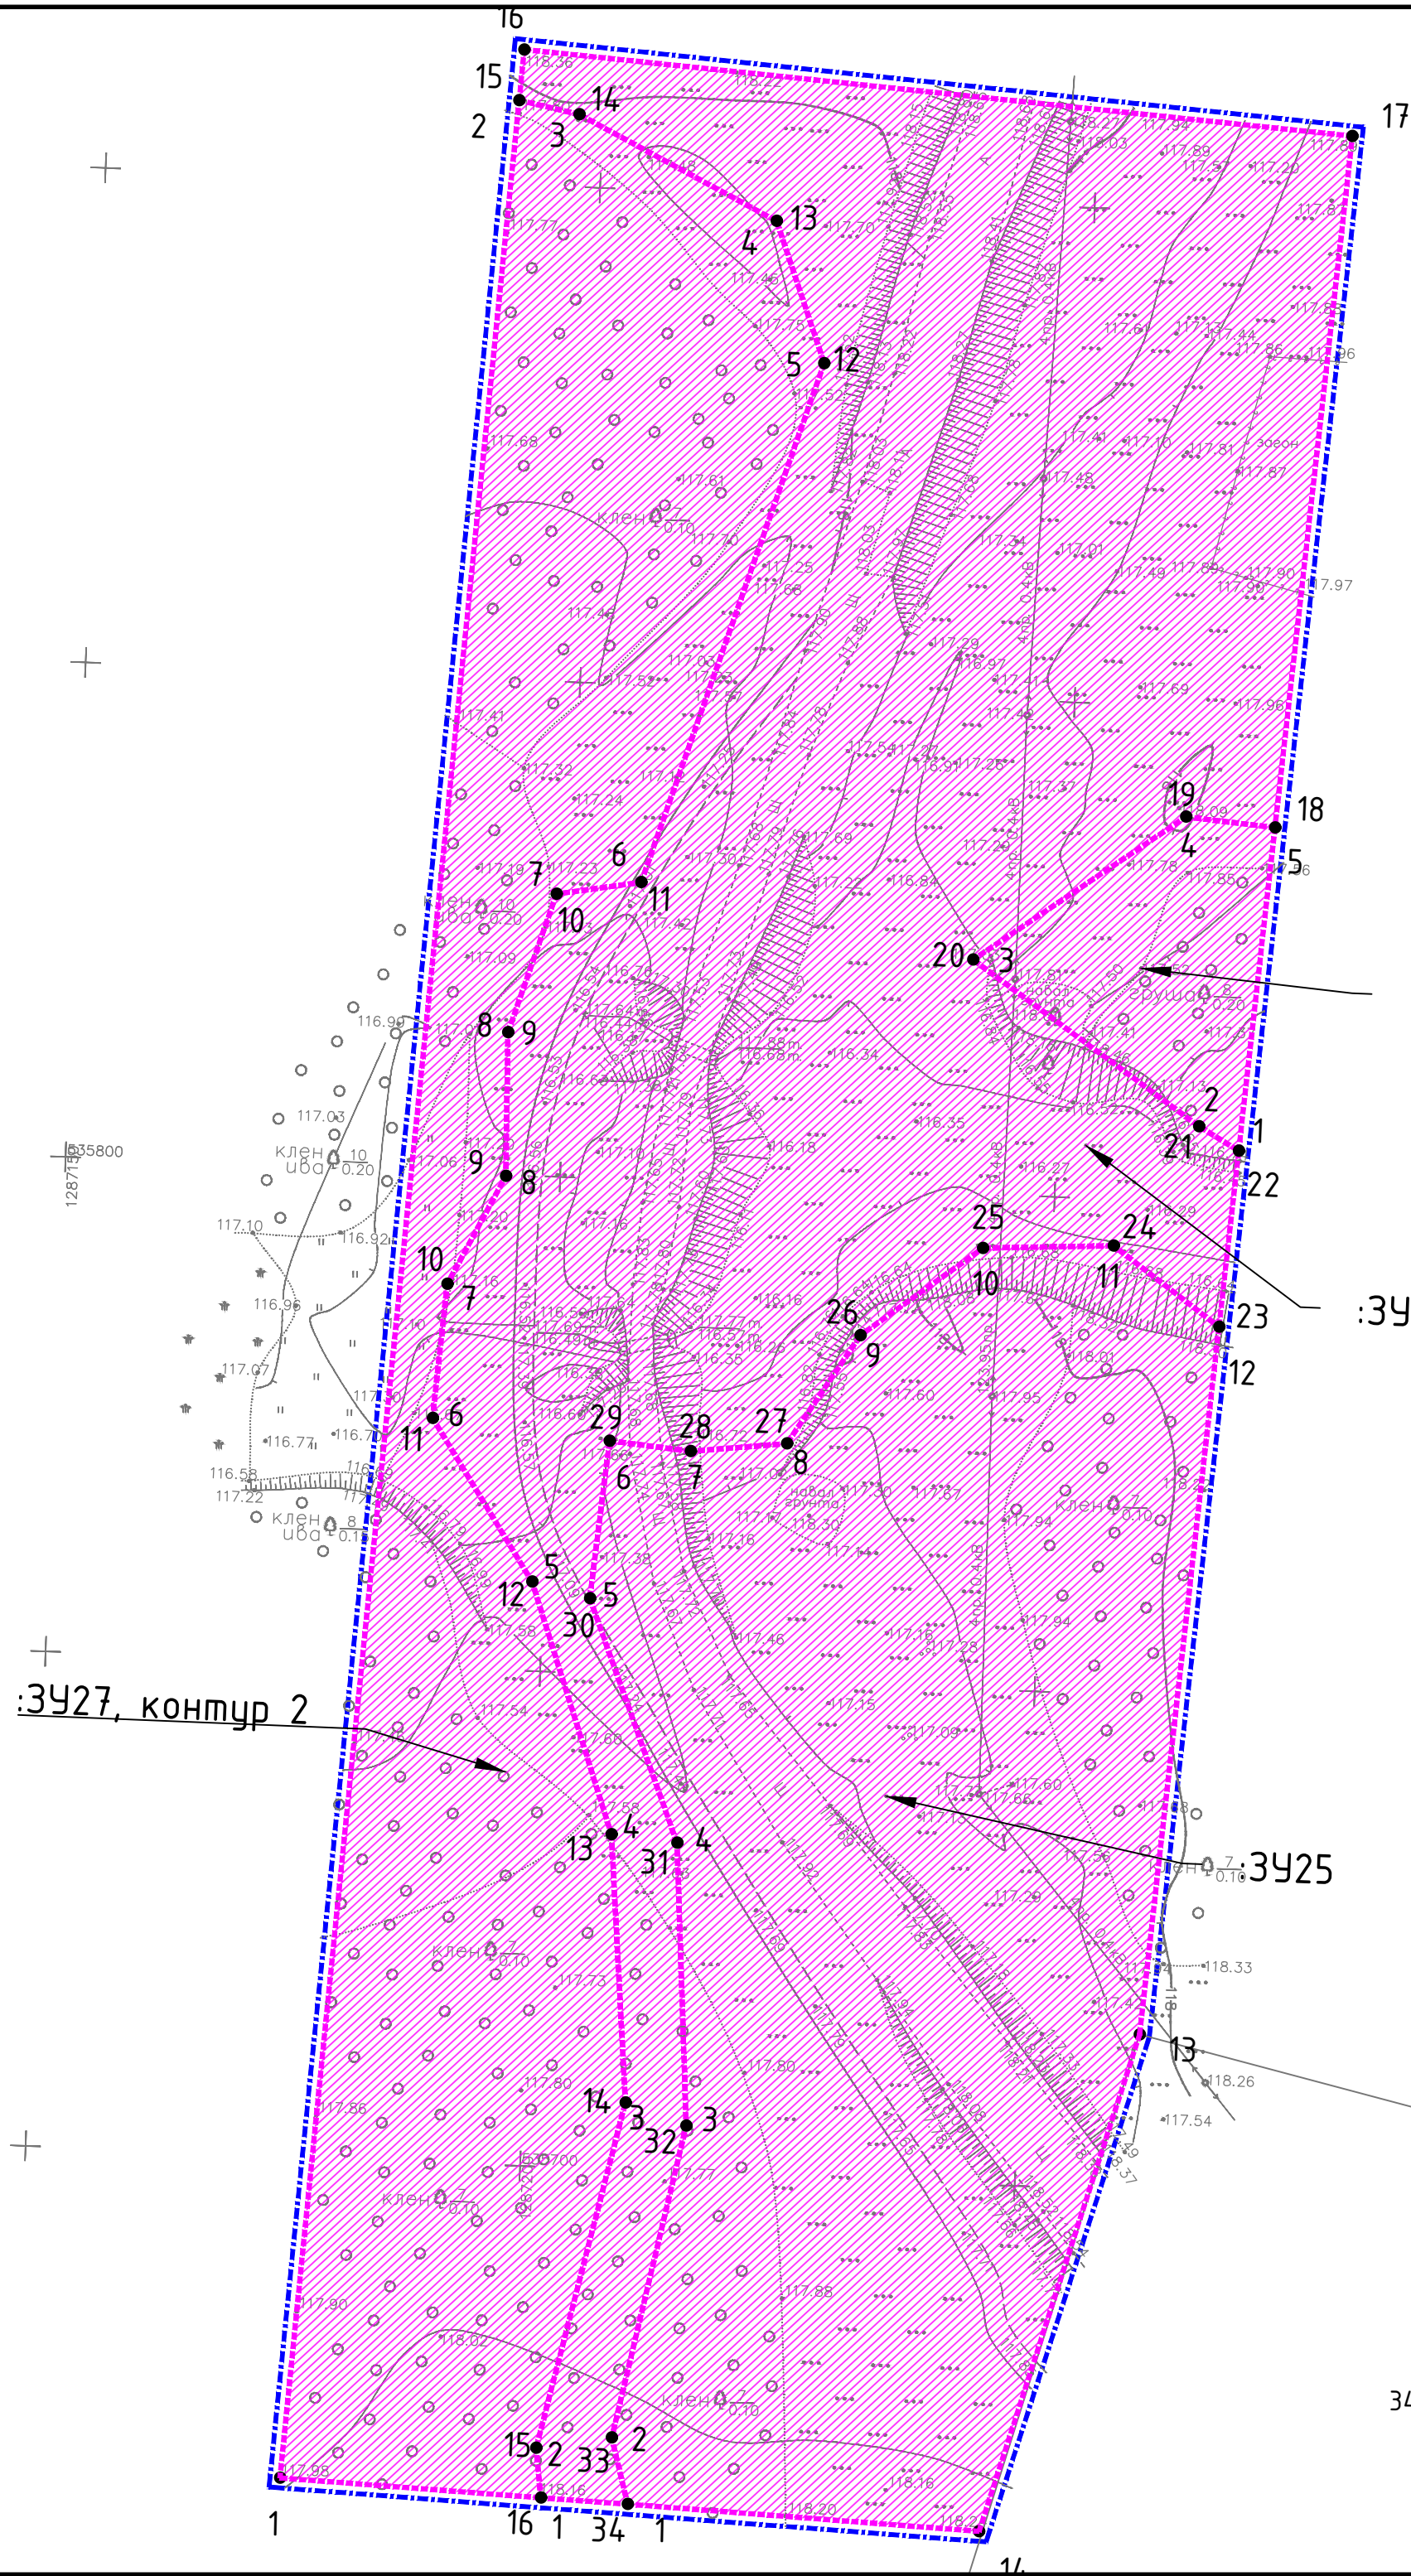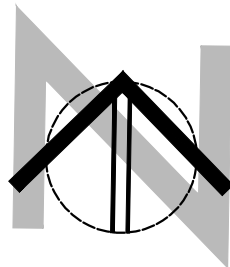

:3427, контур 1

:3426

:3425

:3427, контур 2

Условные обозначения:

- границы планируемых элементов планировочной структуры
- - - границы образуемых земельных участков, в т.ч. в отношении которых предполагаются их резервирование и (или) изъятие для государственных или муниципальных нужд
- границы земельных участков, образуемых из состава земель лесного фонда
- территории образуемых земельных участков
- :341 условные номера образуемых земельных участков
- 1 характерные точки границ образуемых земельных участков
- границы земельных участков, в соответствии с ЕГРН
- 34:19:000000:571 кадастровые номера земельных участков, учтенных в ЕГРН

Примечания:

- Проект межевания территории разработан на основе инженерных изысканий, предоставленных Заказчиком и выполненных в 2024-2025 годах.
- Система координат: МСК-34, зона 1 и зона 2
- Красные линии, утвержденные в составе проекта планировки территории, или красные линии, устанавливаемые, изменяемые, отменяемые в соответствии с пунктом 2 части 2 статьи 43 Градостроительного кодекса Российской Федерации, - не отображены в связи с отсутствием. Линии отступа от красных линий в целях определения мест допустимого размещения зданий, строений, сооружений - не устанавливаются.
- Условные номера образуемых земельных участков, в отношении которых предполагаются их резервирование и (или) изъятие для государственных или муниципальных нужд - 343, 344, 345, 348, 3413, 3416, 3421, 3422, 3426, 3427, 3438, 3439, 3444, 3446, 3447.
- Границы земельных участков, образование которых предусмотрено схемой расположения земельного участка или земельных участков на кадастровом плане территории, срок действия которой не истек, - не отображены в связи с отсутствием.
- Границы существующих элементов планировочной структуры - не отображены в связи с отсутствием.

						ДПТ.408-24/ВВП02-ВПС01-ПМТ.Р1_04-1					
						«Строительство водопропускных сооружений на водных объектах Донского бассейна, расположенных на территории Волгоградской области»					
Изм.	Кол.	Лист	№ док.	Подпись	Дата						
ГАП		Злобов А.А.			2025	Проект межевания территории			Стадия	Лист	Листов
Разраб.		Злобов			2025				П	10	20
									Индивидуальный предприниматель		
Н.контр						Чертеж межевания территории, М 1:500 (ВПС №510)			ЗЛОБОВ А.А.		



территория, покрытая поверхностными водами вне земель лесного фонда, в соответствии с положениями ст. 11-23 Водного Кодекса РФ, земельный участок не может быть образован; использование – на основании договора водопользования

:3428

34:08:020101:526

:3428, вырез



34:08:020101:29

:3429,
образуемый путем раздела 34
с к.н. 34:08:020101:29 с сохранением
исходного в измененных границах

	- границы планируемых элементов планировочной структуры
	- границы образуемых земельных участков, в т.ч. в отношении которых предполагаются их резервирование и (или) изъятие для государственных или муниципальных нужд
	- границы земельных участков, образуемых из состава земель лесного фонда
	- территории образуемых земельных участков
	- условные номера образуемых земельных участков
	- характерные точки границ образуемых земельных участков
	- границы земельных участков, в соответствии с ЕГРН
	- кадастровые номера земельных участков, учтенных в ЕГРН

1. Проект межевания территории разработан на основе инженерных изысканий, предоставленных Заказчиком и выполненных в 2024–2025 годах.
2. Система координат: МСК–34, зона 1 и зона 2
3. Красные линии, утвержденные в составе проекта планировки территории, или красные линии, устанавливаемые, изменяемые, отменяемые в соответствии с пунктом 2 части 2 статьи 43 Градостроительного кодекса Российской Федерации, – не отображены в связи с отсутствием. Линии отступа от красных линий в целях определения мест допустимого размещения зданий, строений, сооружений – не устанавливаются.
4. Условные номера образуемых земельных участков, в отношении которых предполагается их резервирование и (или) изъятие для государственных или муниципальных нужд – 343, 344, 345, 348, 3413, 3416, 3421, 3422, 3426, 3427, 3438, 3439, 3444, 3446, 3447.
5. Границы земельных участков, образование которых предусмотрено схемой расположения земельного участка или земельных участков на кадастровом плане территории, срок действия которой не истек, – не отображены в связи с отсутствием.
6. Границы существующих элементов планировочной структуры – не отображены в связи с отсутствием.

						ДПТ.408-24/ВВП02-ВПС01-ПМТ.Р1_04-1			
						«Строительство водопропускных сооружений на водных объектах Донского бассейна, расположенных на территории Волгоградской области»			
Изм.	Кол.	Лист	№ док.	Подпись	Дата	Проект межевания территории	Стадия	Лист	Листов
Г.АП		Злобов А.А.			2025		П	11	20
Разраб.		Злобов			2025				
						Чертеж межевания территории, М 1:500 (ВПС №511)	ИНДИВИДУАЛЬНЫЙ ПРЕДПРИНИМАТЕЛЬ ЗЛОБОВ А.А.		
Н.контр									

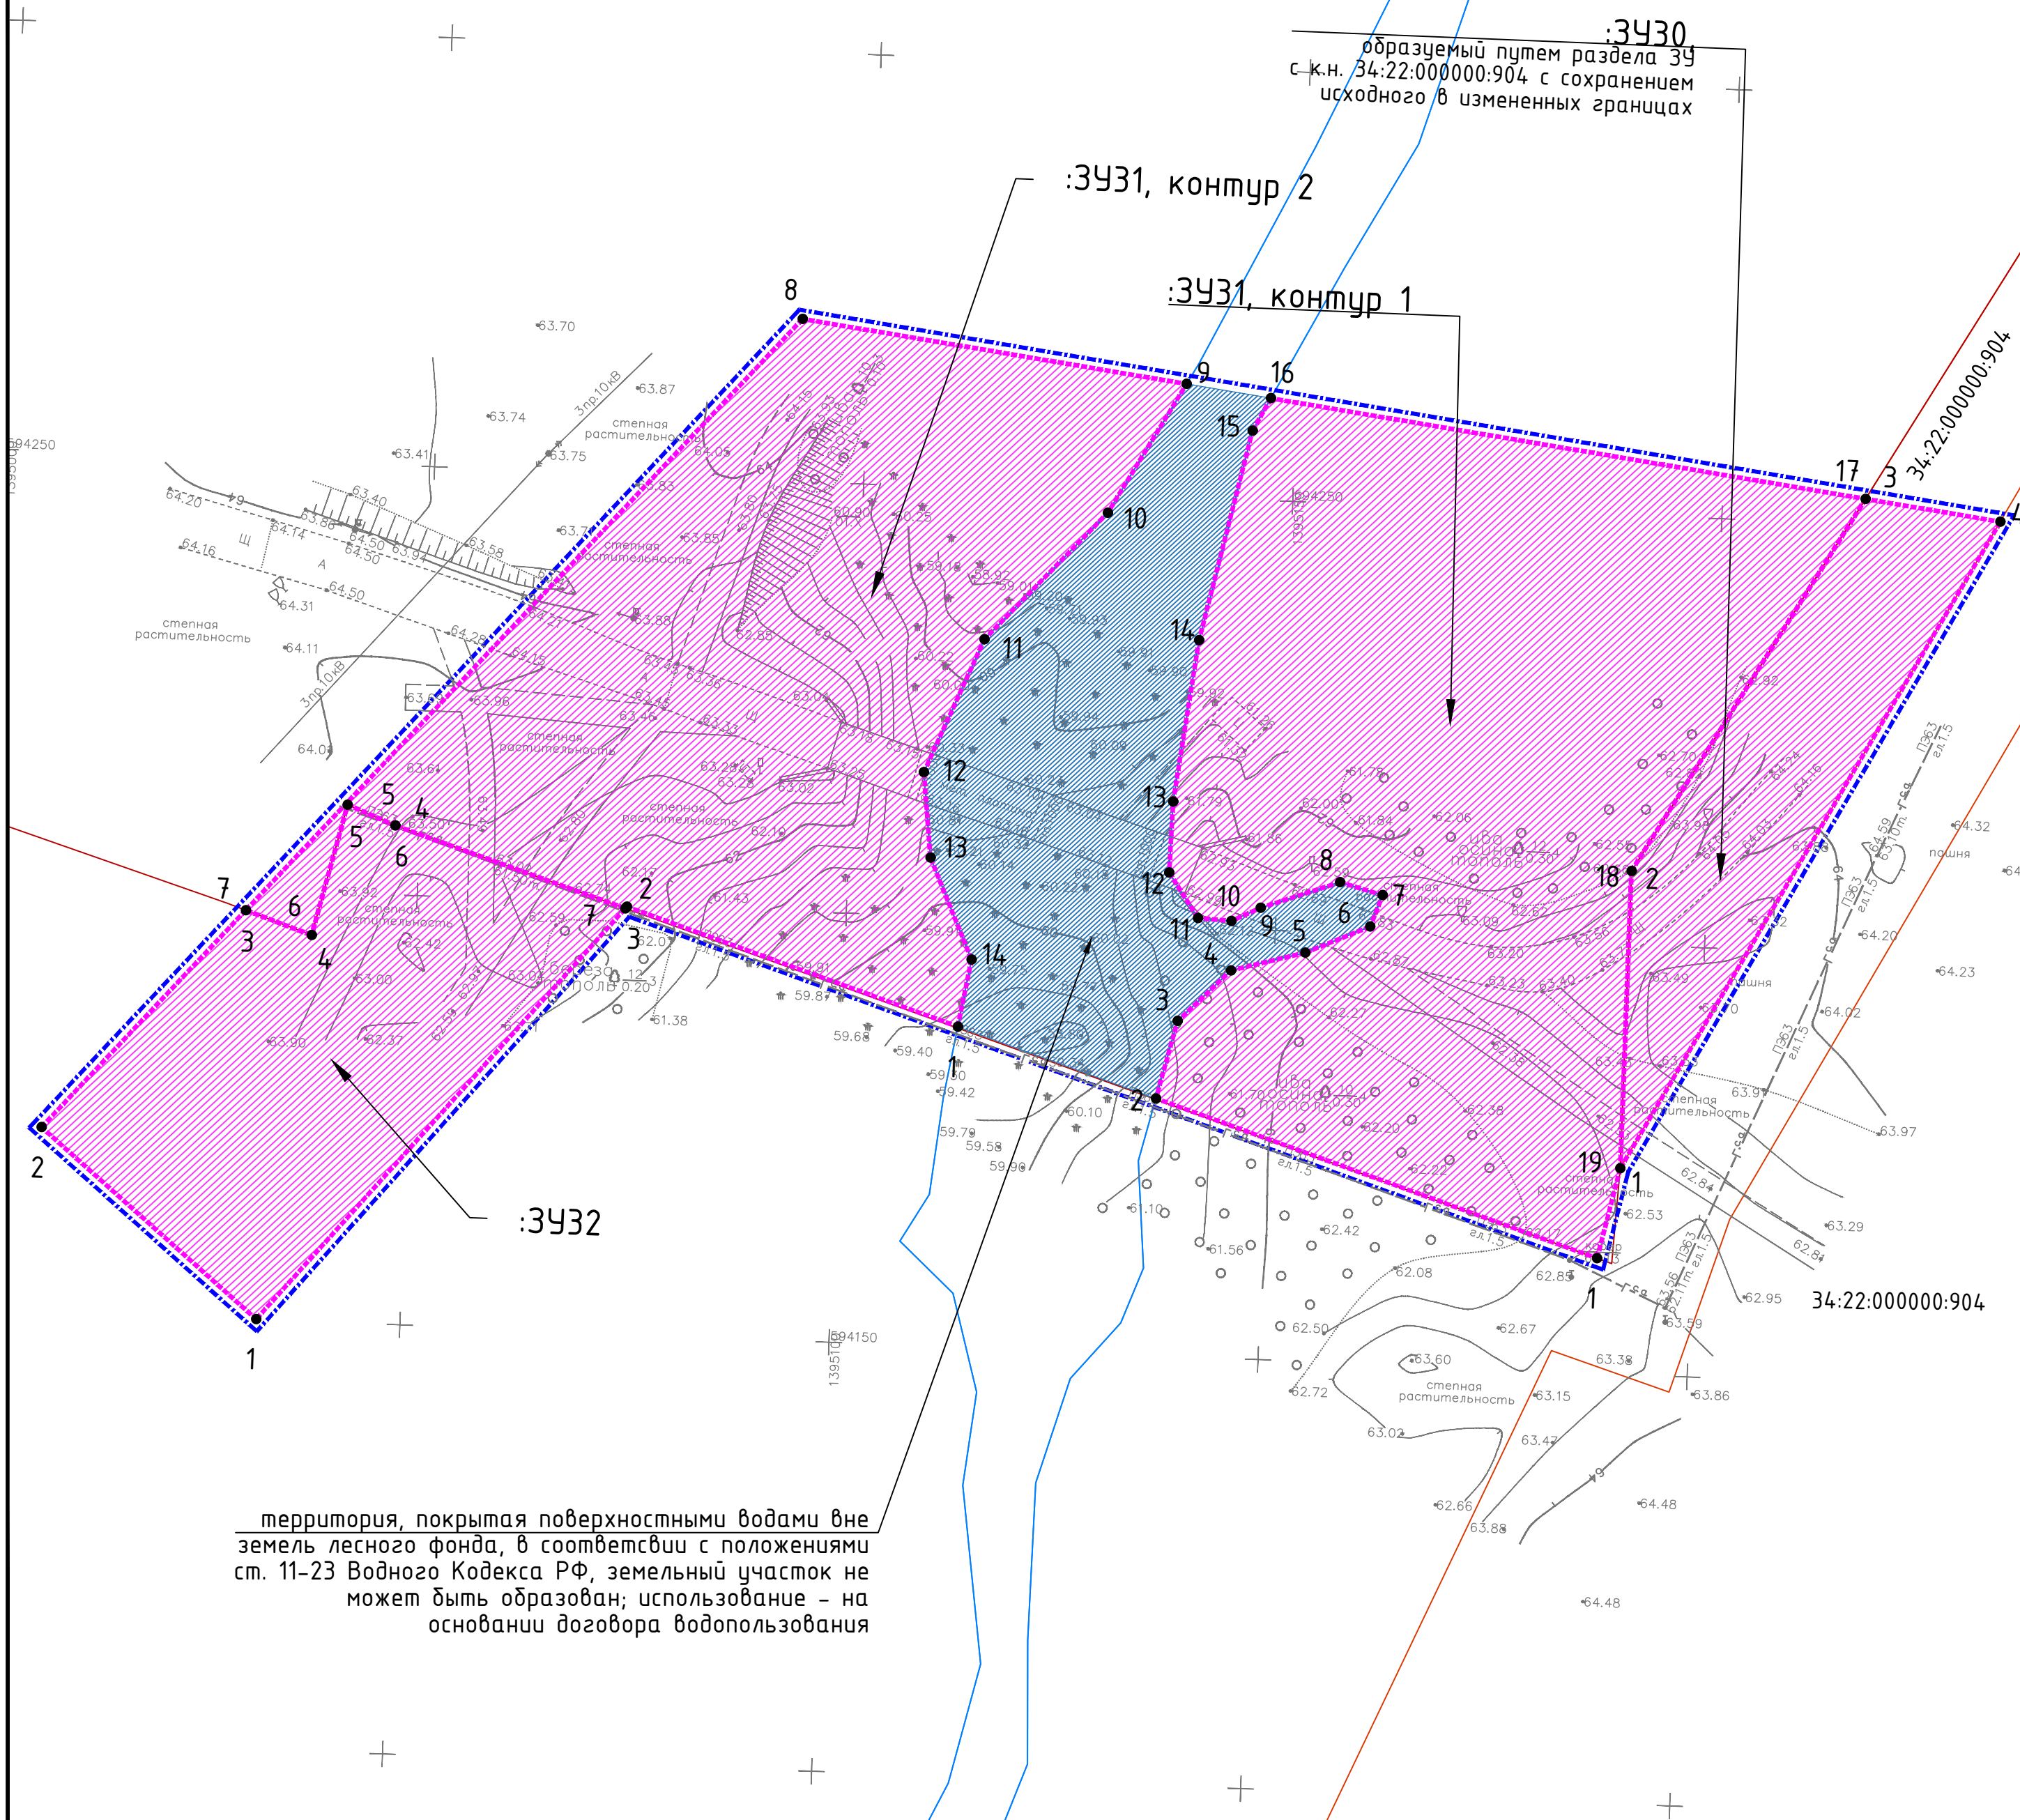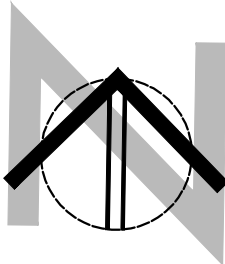

Условные обозначения:


- границы планируемых элементов планировочной структуры
- границы образуемых земельных участков, в т.ч. в отношении которых предполагаются их резервирование и (или) изъятие для государственных или муниципальных нужд
- границы земельных участков, образуемых из состава земель лесного фонда
- территории образуемых земельных участков
- условные номера образуемых земельных участков
- характерные точки границ образуемых земельных участков
- границы земельных участков, в соответствии с ЕГРН
- кадастровые номера земельных участков, учтенных в ЕГРН

Примечания:

- Проект межевания территории разработан на основе инженерных изысканий, предоставленных Заказчиком и выполненных в 2024-2025 годах.
- Система координат: МСК-34, зона 1 и зона 2
- Красные линии, утвержденные в составе проекта планировки территории, или красные линии, устанавливаемые, изменяемые, отменяемые в соответствии с пунктом 2 части 2 статьи 43 Градостроительного кодекса Российской Федерации, - не отображены в связи с отсутствием. Линии отступа от красных линий в целях определения мест допустимого размещения зданий, строений, сооружений - не устанавливаются.
- Условные номера образуемых земельных участков, в отношении которых предполагаются их резервирование и (или) изъятие для государственных или муниципальных нужд - 3У3, 3У4, 3У5, 3У8, 3У13, 3У16, 3У21, 3У22, 3У26, 3У27, 3У38, 3У39, 3У44, 3У46, 3У47.
- Границы земельных участков, образование которых предусмотрено схемой расположения земельного участка или земельных участков на кадастровом плане территории, срок действия которой не истек, - не отображены в связи с отсутствием.
- Границы существующих элементов планировочной структуры - не отображены в связи с отсутствием.

территория, покрытая поверхностными водами вне земель лесного фонда, в соответствии с положениями ст. 11-23 Водного Кодекса РФ, земельный участок не может быть образован; использование - на основании договора водопользования

						ДПТ.408-24/ВВП02-ВПС01-ПМТ.Р1_04-1					
						«Строительство водопропускных сооружений на водных объектах Донского бассейна, расположенных на территории Волгоградской области»					
Изм.	Кол.	Лист	№ док.	Подпись	Дата						
ГАП		Злобов А.А.			2025	Проект межевания территории			Стадия	Лист	Листов
Разраб.		Злобов			2025				п	12	20
						Чертеж межевания территории, М 1:500 (ВПС №512)			индивидуальный ПРЕДПРИНИМАТЕЛЬ ЗЛОБОВ А.А		
Н.контр											

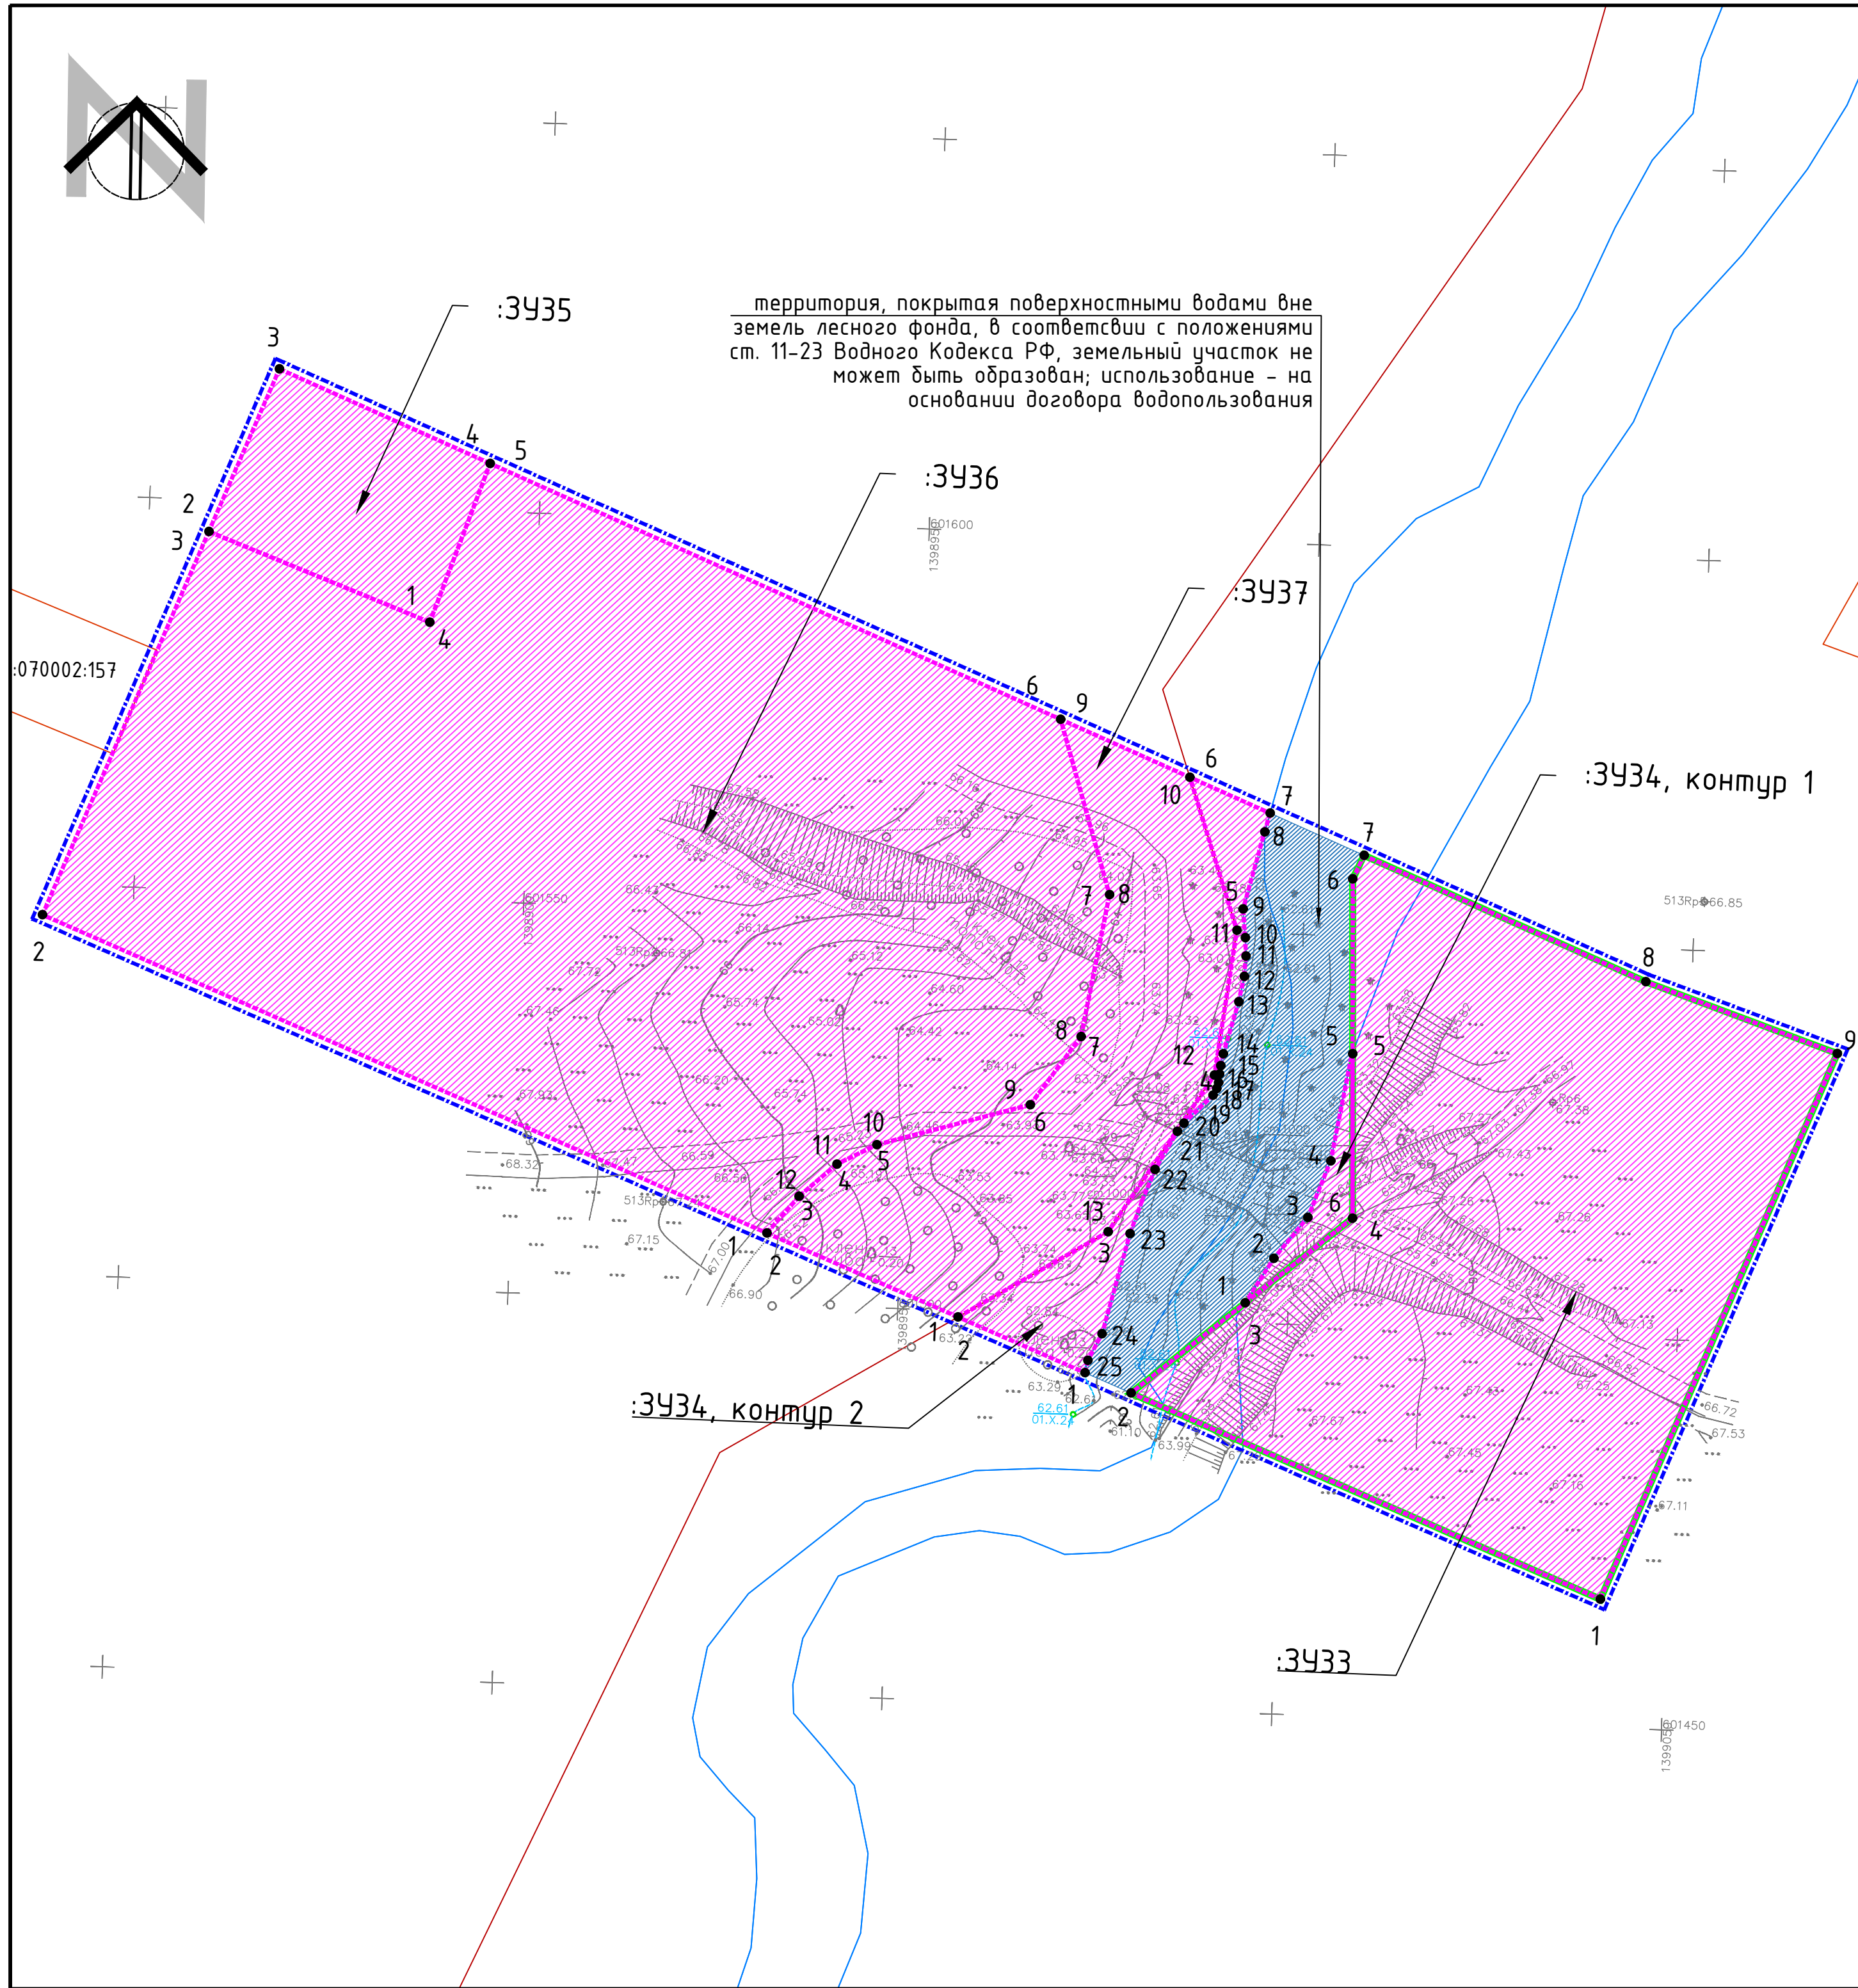



Условные обозначения:

- | | |
|---|---|
|  | - границы планируемых элементов планировочной структуры |
|  | - границы образуемых земельных участков, в т.ч. в отношении которых предполагаются их резервирование и (или) изъятие для государственных или муниципальных нужд |
|  | - границы земельных участков, образуемых из состава земель лесного фонда |
|  | - территории образуемых земельных участков |
|  | - условные номера образуемых земельных участков |
|  | - характерные точки границ образуемых земельных участков |
|  | - границы земельных участков, в соответствии с ЕГРН |
|  | - кадастровые номера земельных участков, учтенных в ЕГРН |

Примечания:

1. Проект межевания территории разработан на основе инженерных изысканий, предоставленных Заказчиком и выполненных в 2024–2025 годах.
2. Система координат: МСК–34, зона 1 и зона 2
3. Красные линии, утвержденные в составе проекта планировки территории, или красные линии, устанавливаемые, изменяемые, отменяемые в соответствии с пунктом 2 части 2 статьи 43 Градостроительного кодекса Российской Федерации, – не отображены в связи с отсутствием. Линии отступа от красных линий в целях определения мест допустимого размещения зданий, строений, сооружений – не устанавливаются.
4. Числовые номера образуемых земельных участков, в отношении которых предполагается их резервирование и (или) изъятие для государственных или муниципальных нужд – 343, 344, 345, 348, 3413, 3416, 3421, 3422, 3426, 3427, 3438, 3439, 3444, 3446, 3447.
5. Границы земельных участков, образование которых предусмотрено схемой расположения земельного участка или земельных участков на кадастровом плане территории, срок действия которой не истек, – не отображены в связи с отсутствием.
6. Границы существующих элементов планировочной структуры – не отображены в связи с отсутствием.

						ДПТ.408-24/ВВП02-ВПС01-ПМТ.Р1_04-1				
						«Строительство водопропускных сооружений на водных объектах Донского бассейна, расположенных на территории Волгоградской области»				
Изм.	Кол.	Лист	№ док.	Подпись	Дата			Стадия	Лист	Листов
ГАП		Злобов А.А.			2025	Проект межевания территории		П	13	20
Разраб.		Злобов			2025					
						Чертеж межевания территории, М 1:500 (ВПС №513)		ИНДИВИДУАЛЬНЫЙ ПРЕДПРИНИМАТЕЛЬ ЗЛОБОВ А.А.		
Н.контр										

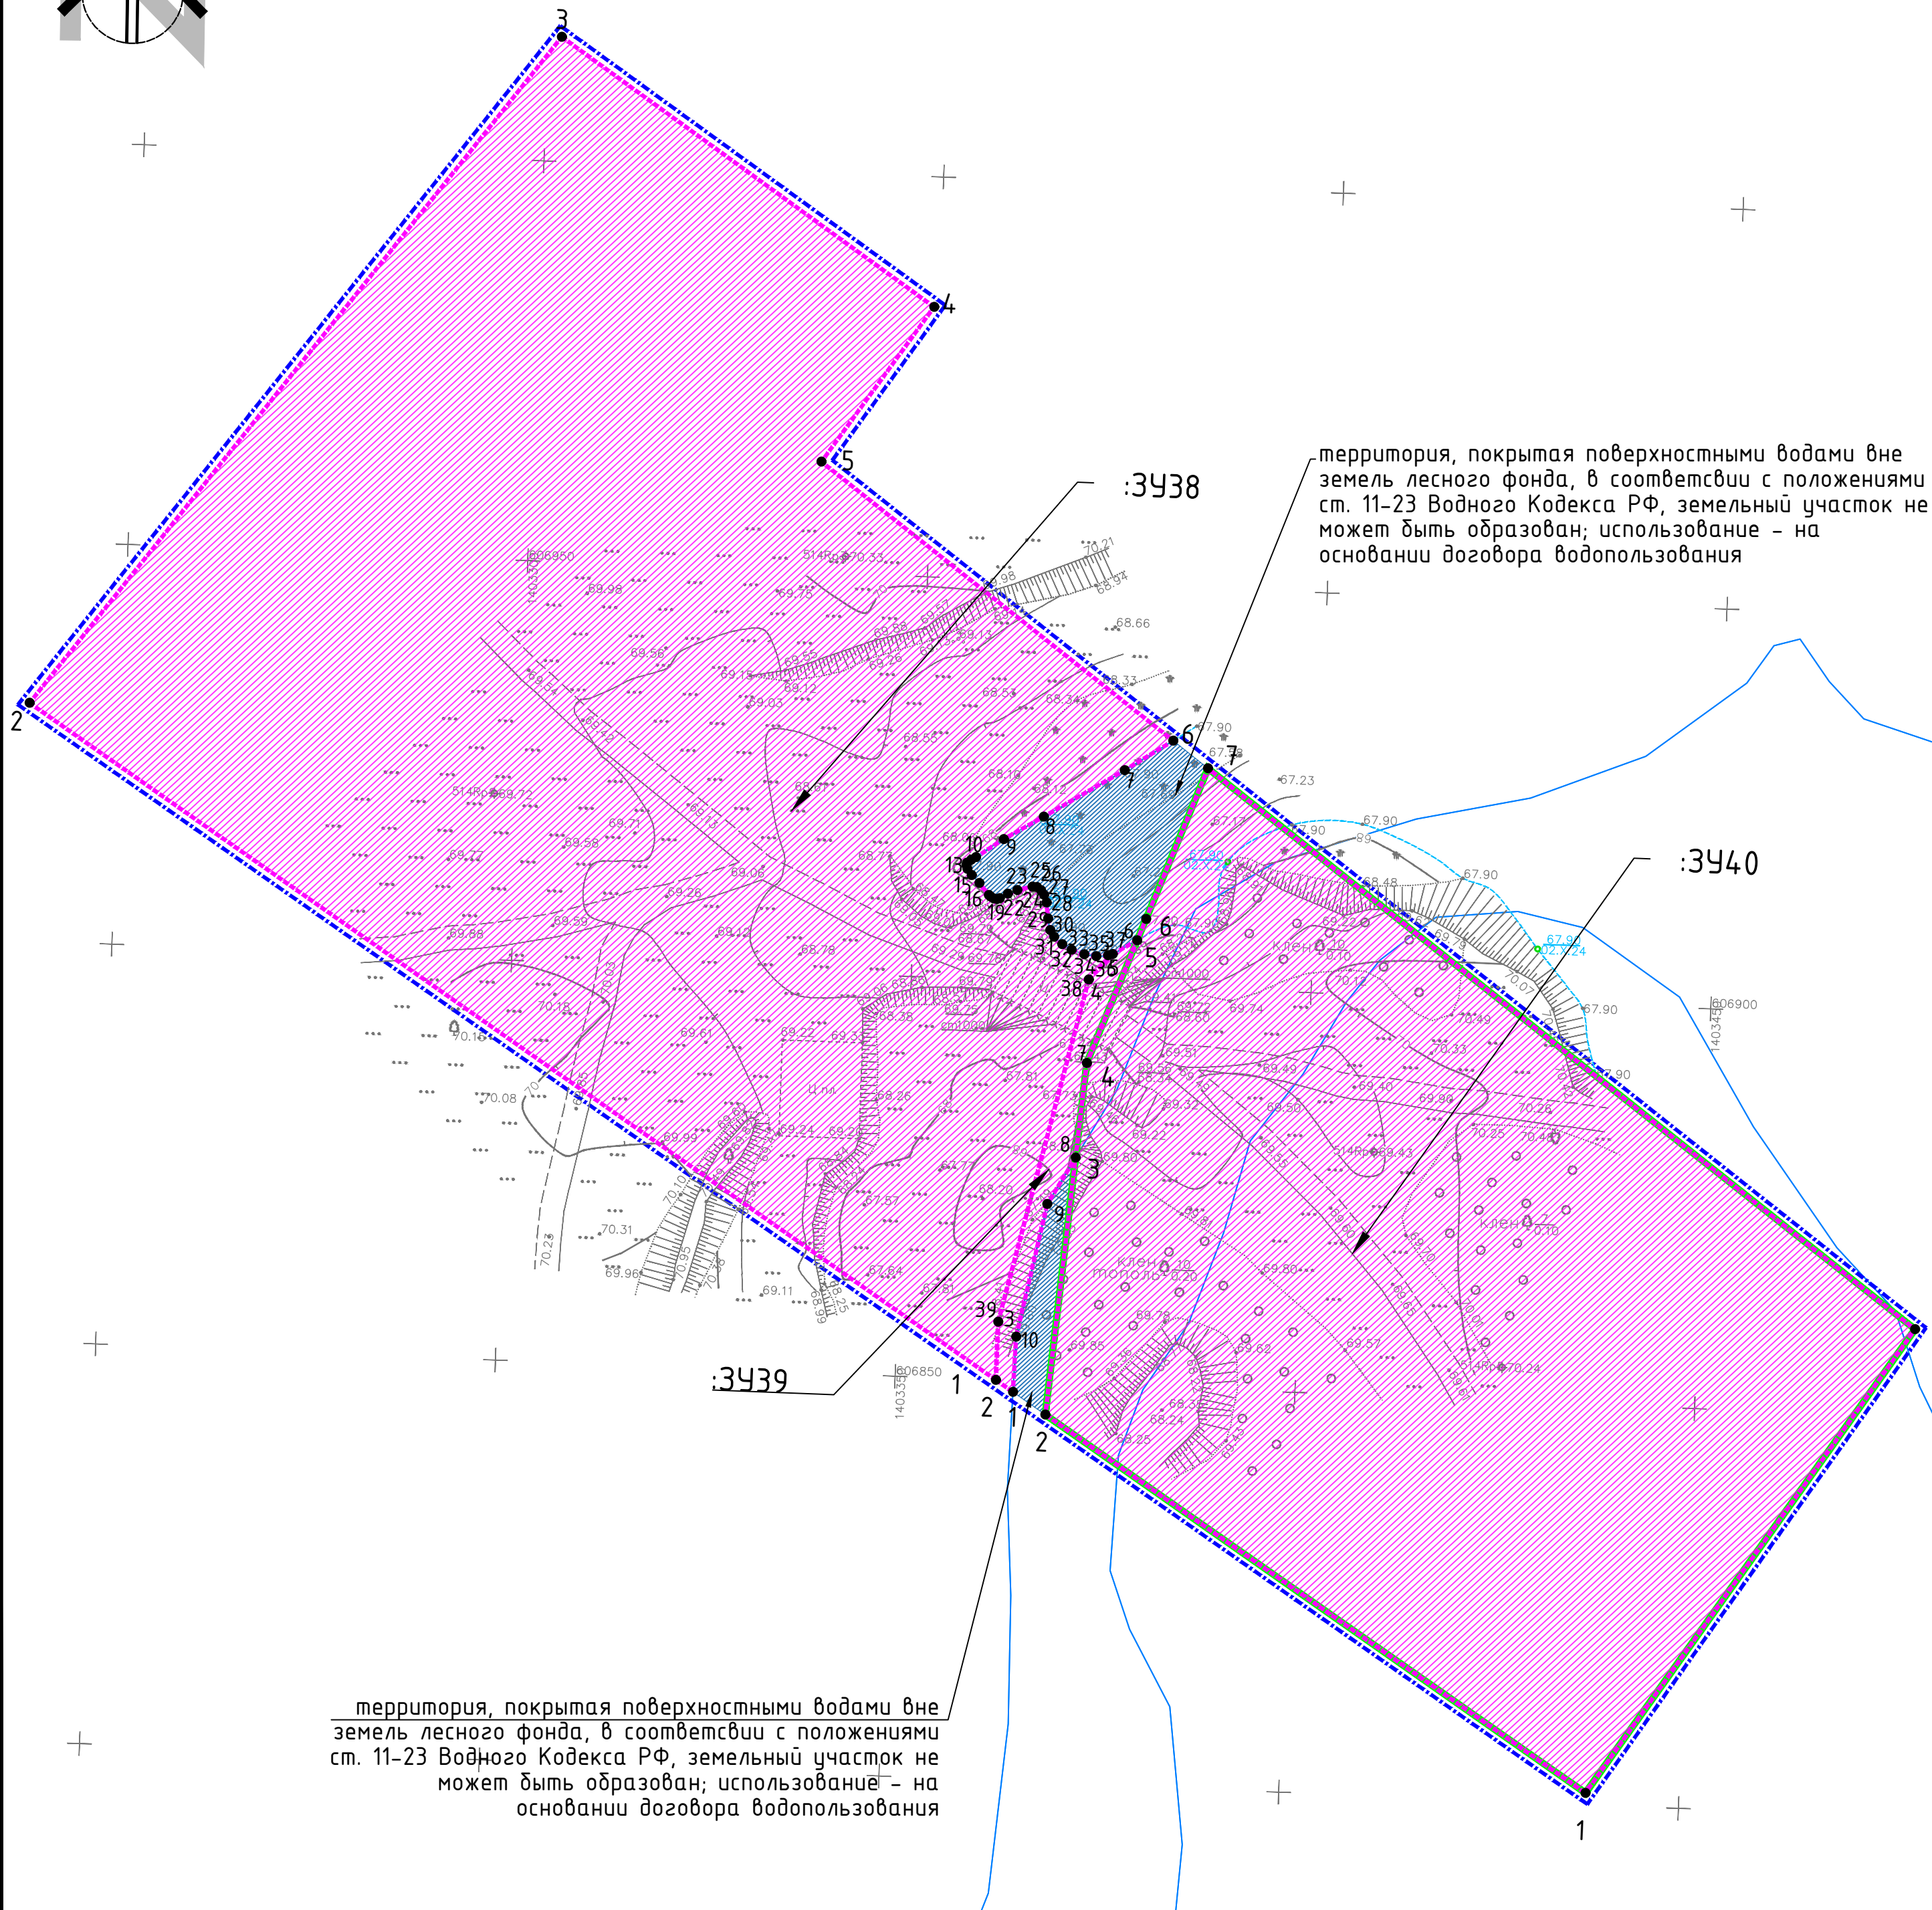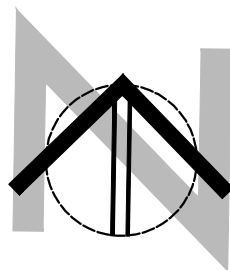

территория, покрытая поверхностными водами вне земель лесного фонда, в соответствии с положениями ст. 11-23 Водного Кодекса РФ, земельный участок не может быть образован; использование - на основании договора водопользования

территория, покрытая поверхностными водами вне земель лесного фонда, в соответствии с положениями ст. 11-23 Водного Кодекса РФ, земельный участок не может быть образован; использование - на основании договора водопользования


Условные обозначения:

- границы планируемых элементов планировочной структуры
- границы образуемых земельных участков, в т.ч. в отношении которых предполагаются их резервирование и (или) изъятие для государственных или муниципальных нужд
- границы земельных участков, образуемых из состава земель лесного фонда
- территории образуемых земельных участков
- условные номера образуемых земельных участков
- характерные точки границ образуемых земельных участков
- границы земельных участков, в соответствии с ЕГРН
- кадастровые номера земельных участков, учтенных в ЕГРН


Примечания:

- Проект межевания территории разработан на основе инженерных изысканий, предоставленных Заказчиком и выполненных в 2024-2025 годах.
- Система координат: МСК-34, зона 1 и зона 2
- Красные линии, утвержденные в составе проекта планировки территории, или красные линии, устанавливаемые, изменяемые, отменяемые в соответствии с пунктом 2 части 2 статьи 43 Градостроительного кодекса Российской Федерации, - не отображены в связи с отсутствием. Линии отступа от красных линий в целях определения мест допустимого размещения зданий, строений, сооружений - не устанавливаются.
- Условные номера образуемых земельных участков, в отношении которых предполагаются их резервирование и (или) изъятие для государственных или муниципальных нужд - 343, 344, 345, 348, 3413, 3416, 3421, 3422, 3426, 3427, 3438, 3439, 3444, 3446, 3447.
- Границы земельных участков, образование которых предусмотрено схемой расположения земельного участка или земельных участков на кадастровом плане территории, срок действия которой не истек, - не отображены в связи с отсутствием.
- Границы существующих элементов планировочной структуры - не отображены в связи с отсутствием.

						ДПТ.408-24/ВВП02-ВПС01-ПМТ.Р1_04-1				
						«Строительство водопропускных сооружений на водных объектах Донского бассейна, расположенных на территории Волгоградской области»				
Изм.	Кол.	Лист	№ док.	Подпись	Дата					
ГАП		Злобов А.А.			2025	Проект межевания территории		Стадия	Лист	Листов
Разраб.		Злобов			2025			П	14	20
						Чертеж межевания территории, М 1:500 (ВПС №514)		ИНДИВИДУАЛЬНЫЙ ПРЕДПРИНИМАТЕЛЬ ЗЛОБОВ А.А.		
Н.контр										

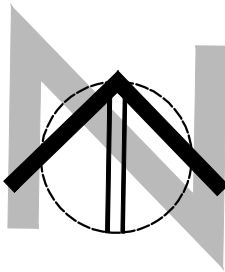

территория, покрытая поверхностными водами вне земель лесного фонда, в соответствии с положениями ст. 11-23 Водного Кодекса РФ, земельный участок не может быть образован; использование - на основании договора водопользования

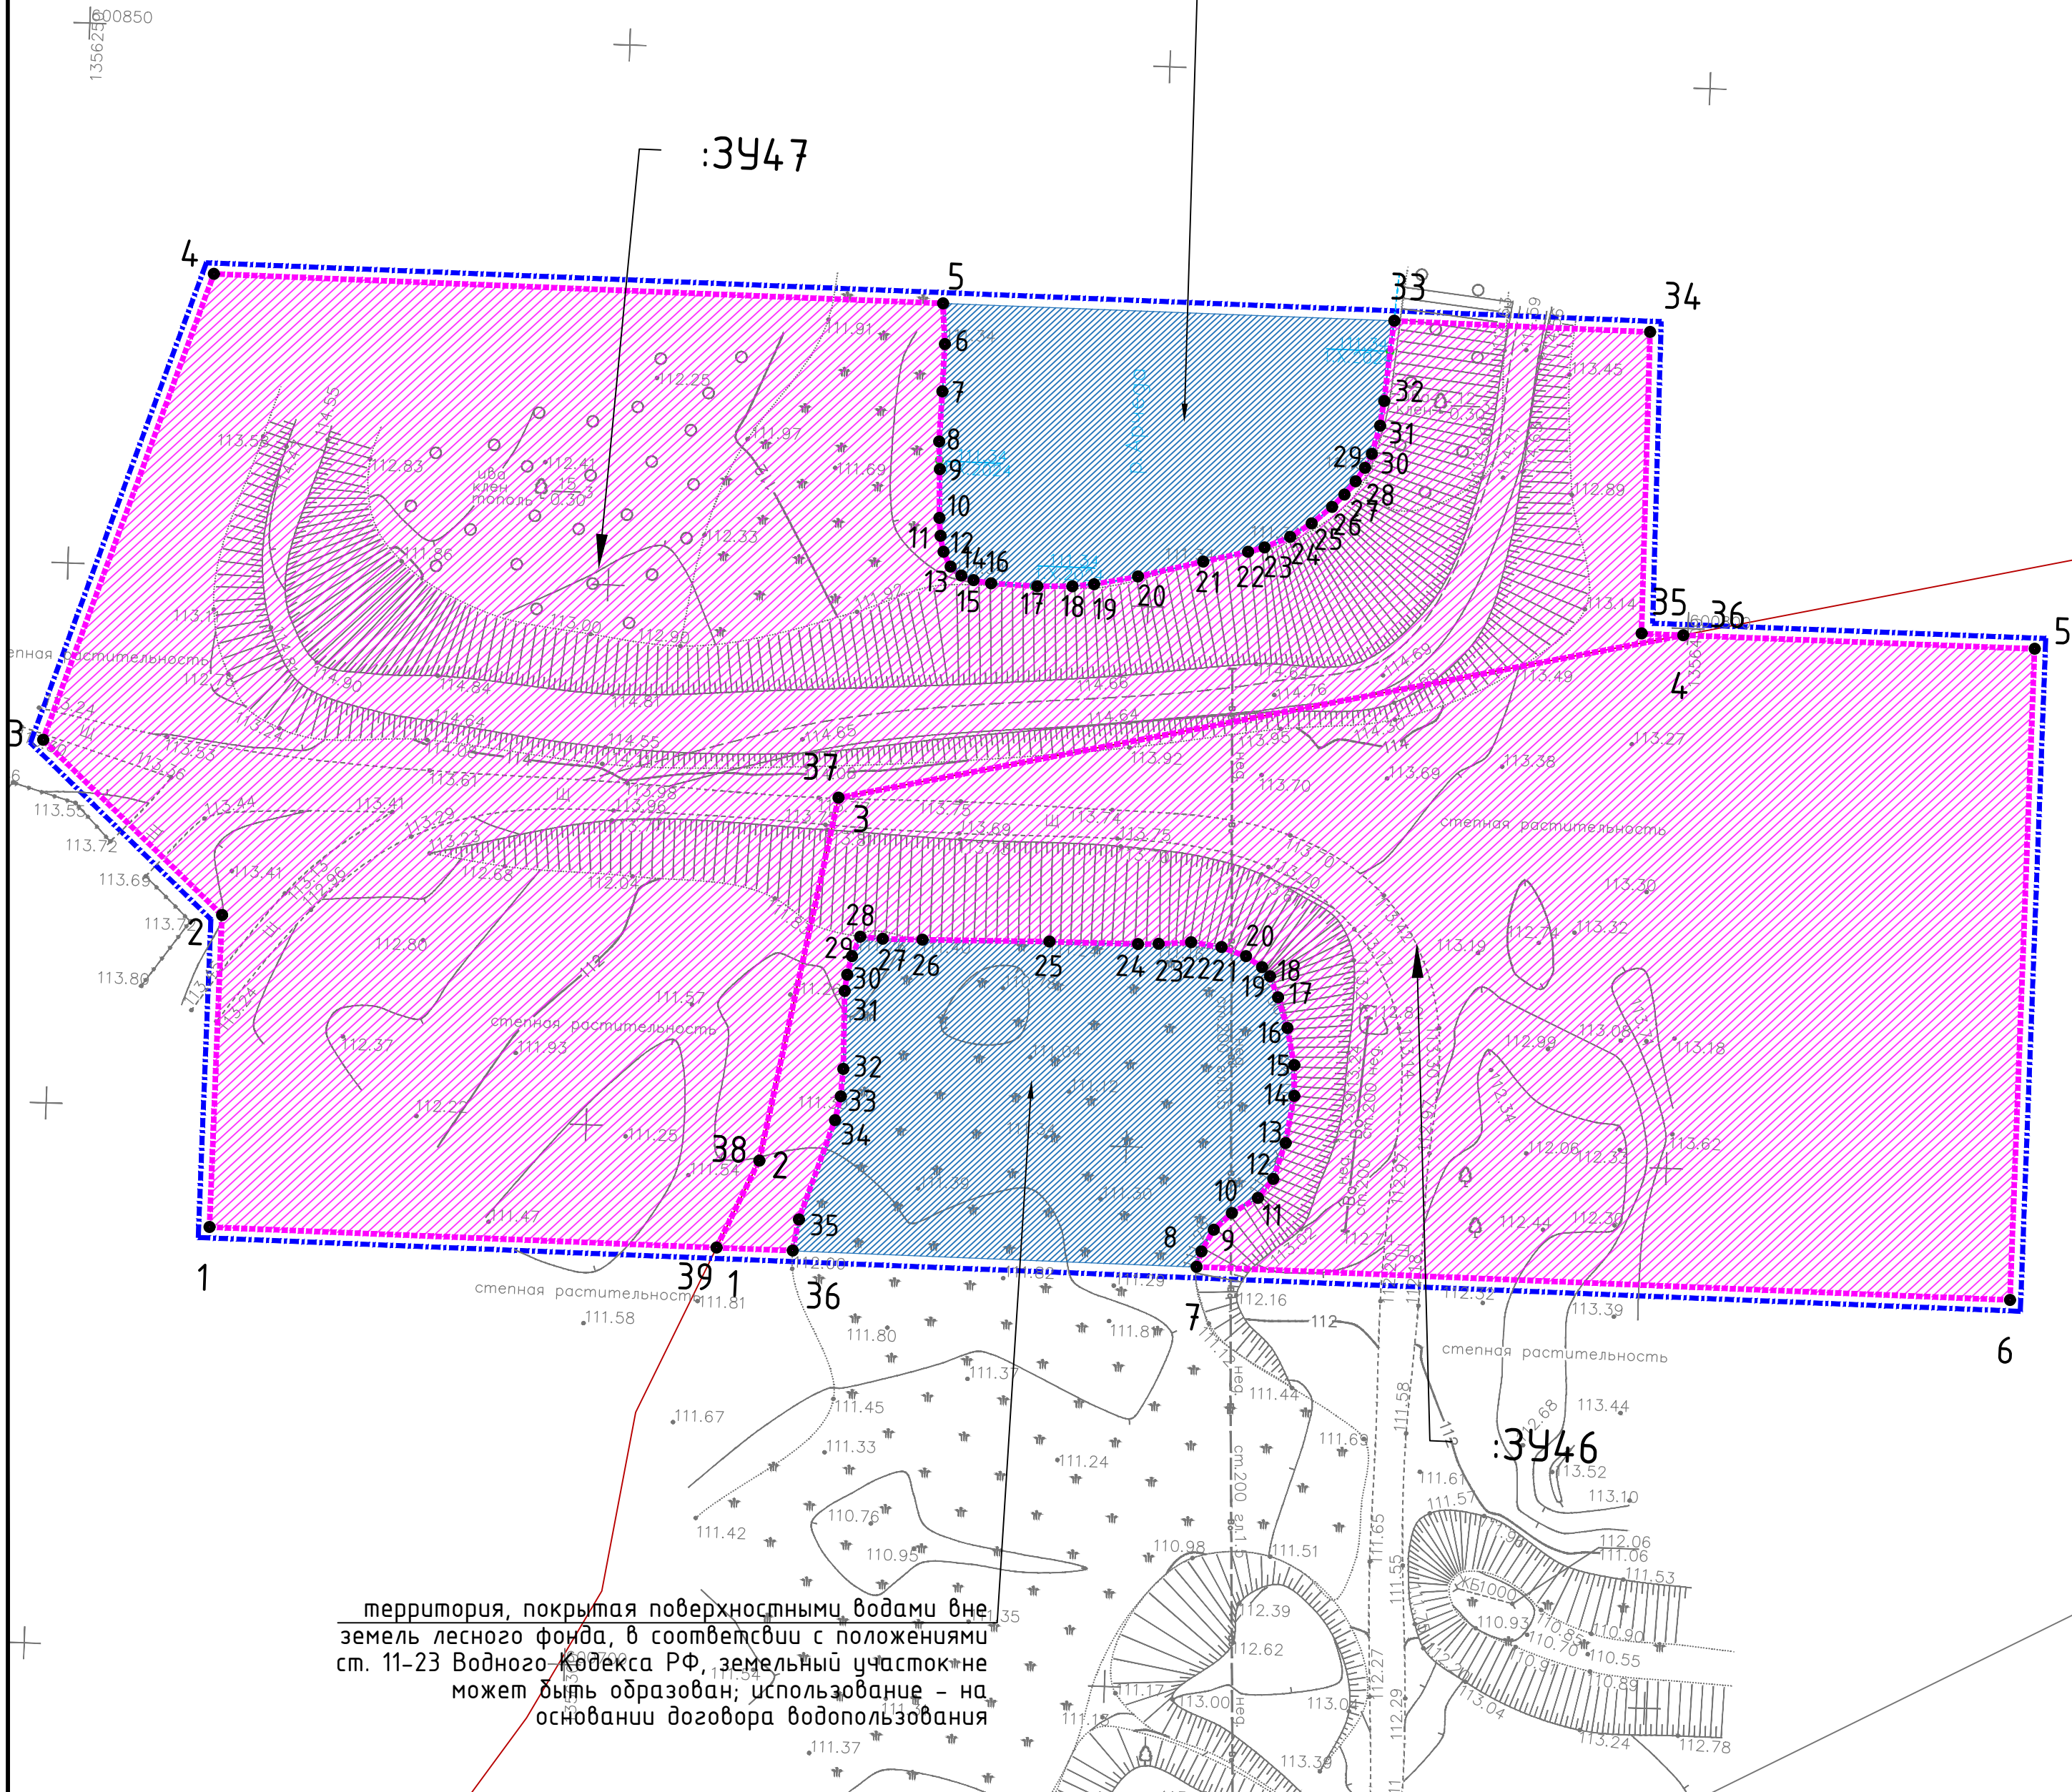

территория, покрытая поверхностными водами вне земель лесного фонда, в соответствии с положениями ст. 11-23 Водного Кодекса РФ, земельный участок не может быть образован; использование - на основании договора водопользования


Условные обозначения:

- границы планируемых элементов планировочной структуры
- границы образуемых земельных участков, в т.ч. в отношении которых предполагаются их резервирование и (или) изъятие для государственных или муниципальных нужд
- границы земельных участков, образуемых из состава земель лесного фонда
- территории образуемых земельных участков
- условные номера образуемых земельных участков
- характерные точки границ образуемых земельных участков
- границы земельных участков, в соответствии с ЕГРН
- кадастровые номера земельных участков, учтенных в ЕГРН


Примечания:

- Проект межевания территории разработан на основе инженерных изысканий, представленных Заказчиком и выполненных в 2024-2025 годах.
- Система координат: МСК-34, зона 1 и зона 2
- Красные линии, утвержденные в составе проекта планировки территории, или красные линии, устанавливаемые, изменяемые, отменяемые в соответствии с пунктом 2 части 2 статьи 43 Градостроительного кодекса Российской Федерации, - не отображены в связи с отсутствием. Линии отступа от красных линий в целях определения мест допустимого размещения зданий, строений, сооружений - не устанавливаются.
- Условные номера образуемых земельных участков, в отношении которых предполагаются их резервирование и (или) изъятие для государственных или муниципальных нужд - 393, 394, 395, 398, 3913, 3916, 3921, 3922, 3926, 3927, 3938, 3939, 3944, 3946, 3947.
- Границы земельных участков, образование которых предусмотрено схемой расположения земельного участка или земельных участков на кадастровом плане территории, срок действия которой не истек, - не отображены в связи с отсутствием.
- Границы существующих элементов планировочной структуры - не отображены в связи с отсутствием.

ДПТ.408-24/ВВП02-ВПС01-ПМТ.Р1_04-1					
«Строительство водопропускных сооружений на водных объектах Донского бассейна, расположенных на территории Волгоградской области»					
Изм.	Кол.	Лист	№ док.	Подпись	Дата
ГАП	Злобов А.А.				2025
Разраб.	Злобов				2025
Проект межевания территории				Стадия	Лист
				П	16
Чертеж межевания территории, М 1:500				Индивидуальный предприниматель	
(ВПС №516)				ЗЛОБОВ А.А.	
Н.контр					

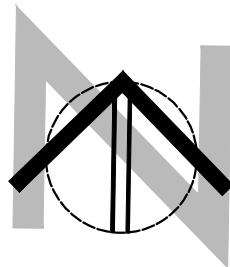

территория, покрытая поверхностными водами вне земель лесного фонда, в соответствии с положениями ст. 11-23 Водного Кодекса РФ, земельный участок не может быть образован; использование – на основании договора водопользования

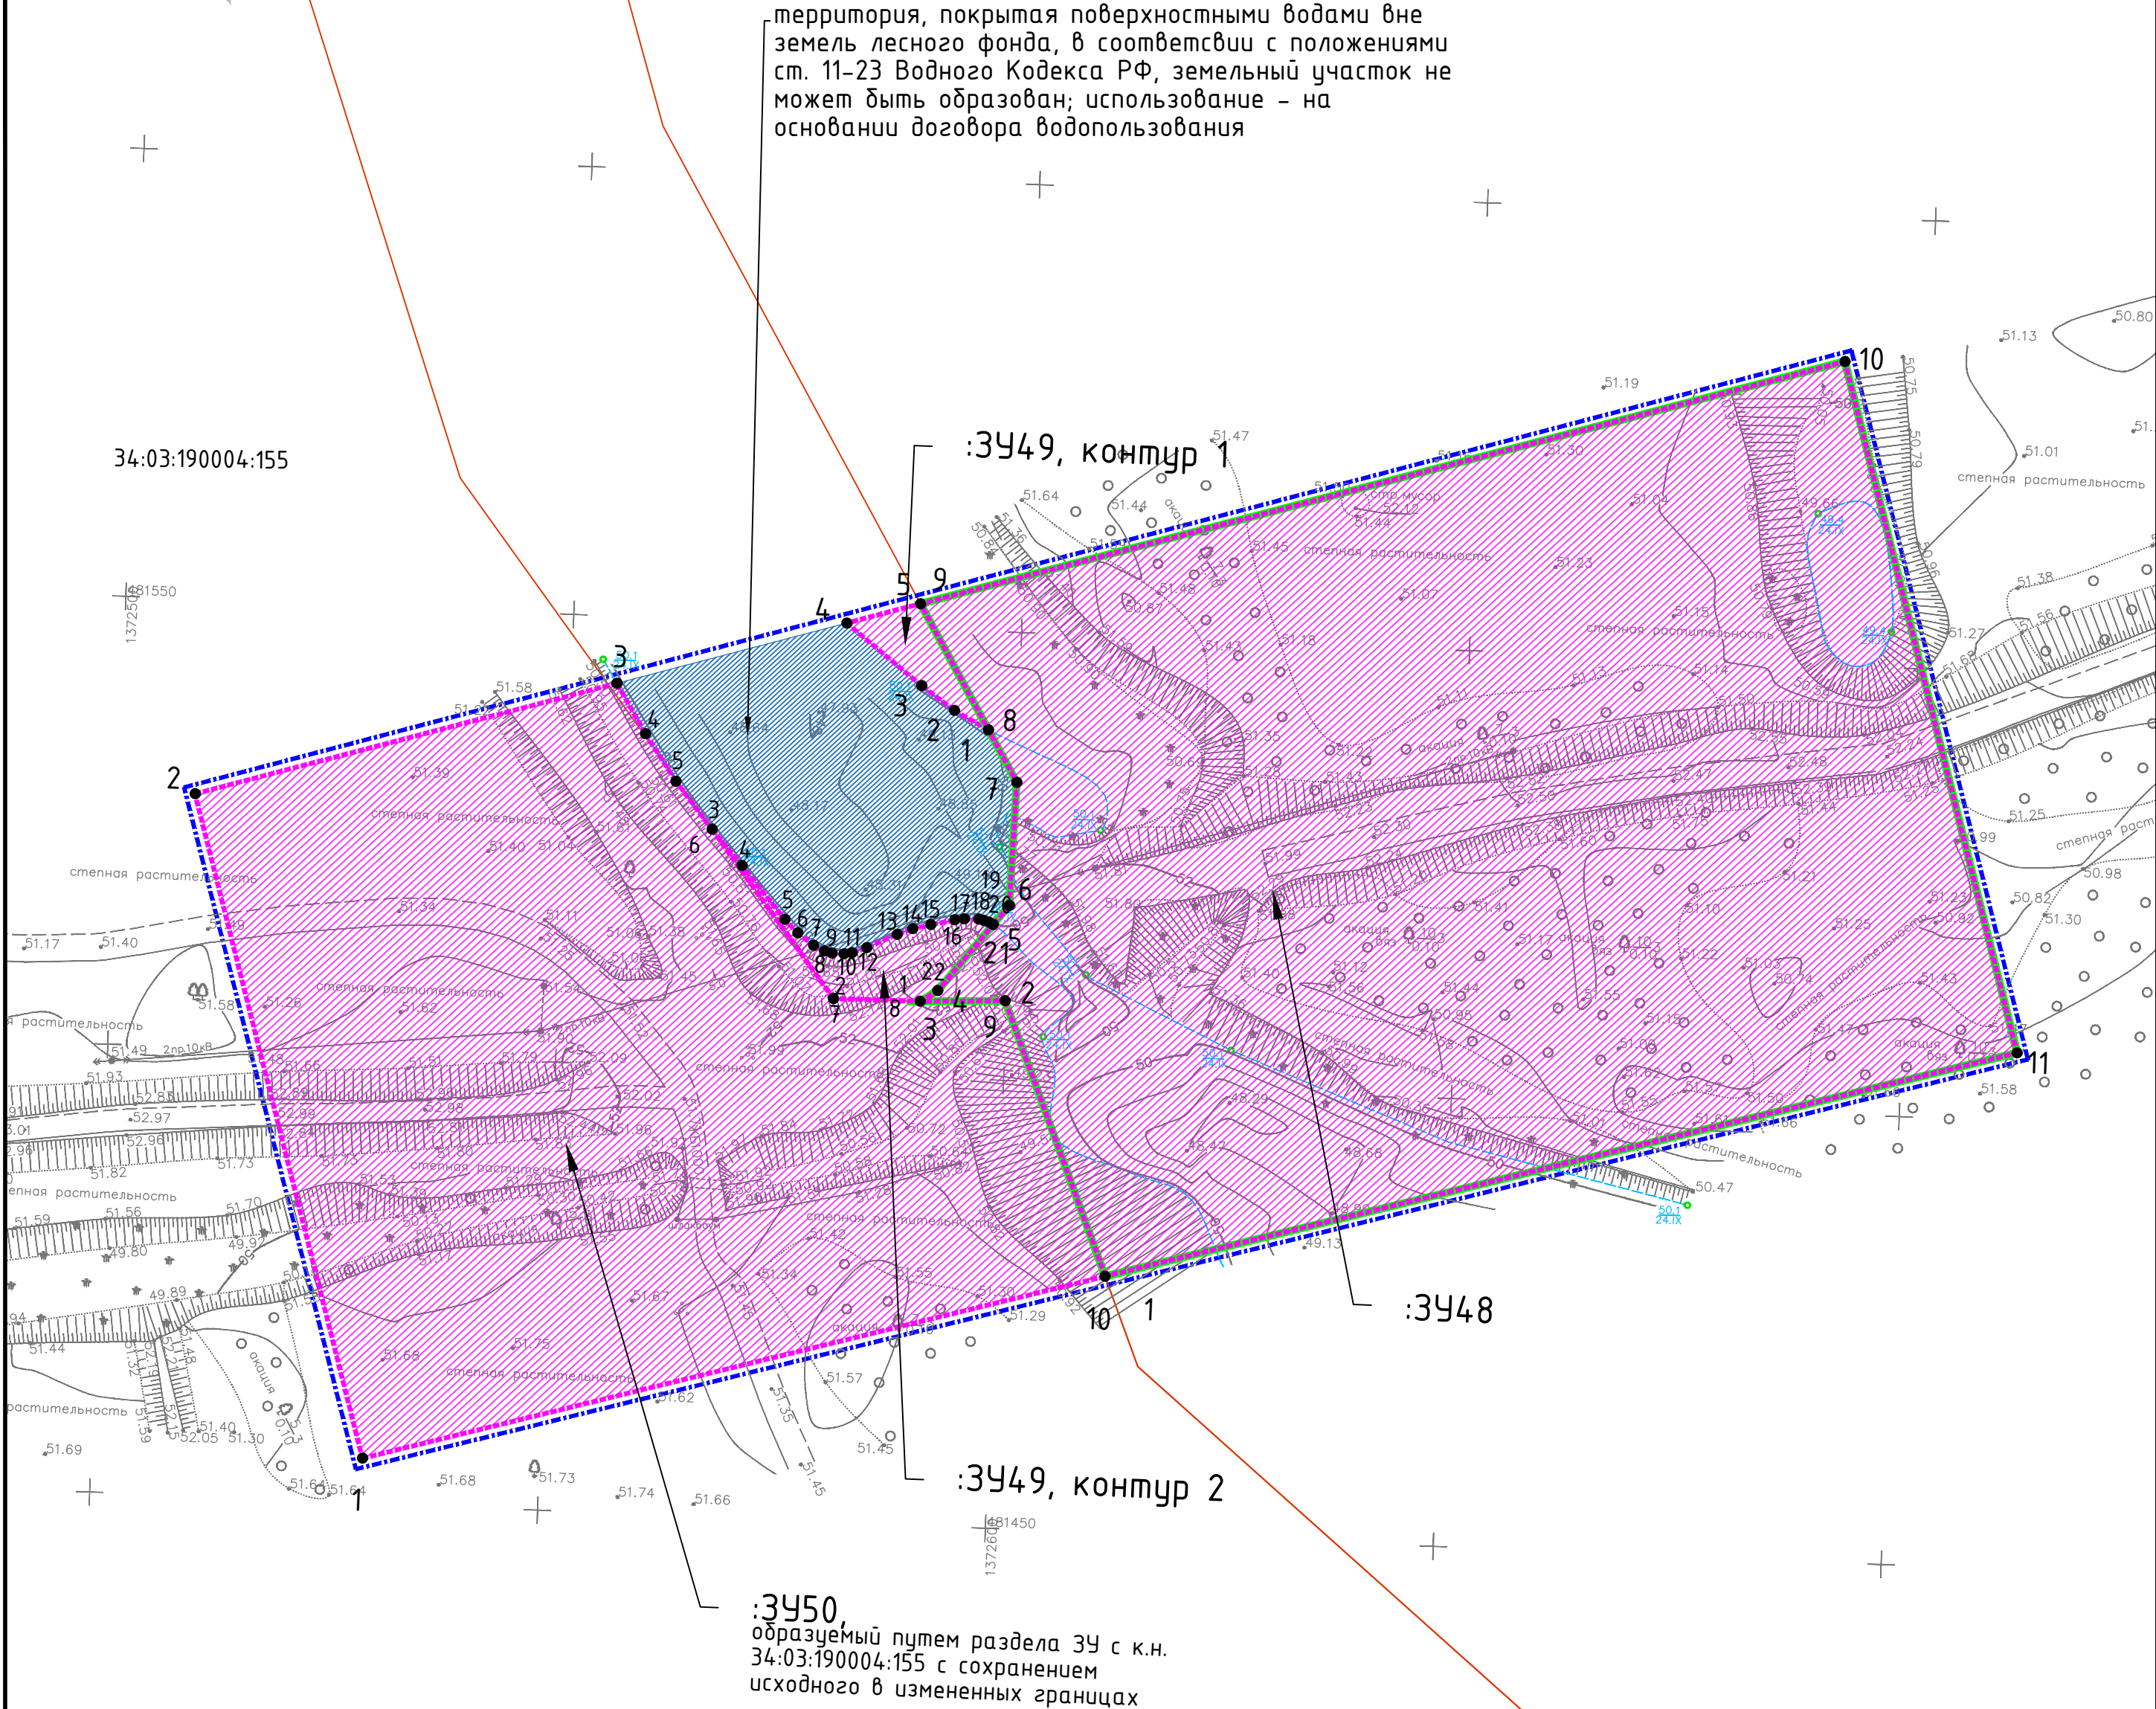



Условные обозначения:

- границы планируемых элементов планировочной структуры
- границы образуемых земельных участков, в т.ч. в отношении которых предполагаются их резервирование и (или) изъятие для государственных или муниципальных нужд
- границы земельных участков, образуемых из состава земель лесного фонда
- территории образуемых земельных участков
- условные номера образуемых земельных участков
- характерные точки границ образуемых земельных участков
- границы земельных участков, в соответствии с ЕГРН
- кадастровые номера земельных участков, учтенных в ЕГРН

Примечания:

- Проект межевания территории разработан на основе инженерных изысканий, предоставленных Заказчиком и выполненных в 2024-2025 годах.
- Система координат: МСК-34, зона 1 и зона 2
- Красные линии, утвержденные в составе проекта планировки территории, или красные линии, устанавливаемые, изменяемые, отменяемые в соответствии с пунктом 2 части 2 статьи 43 Градостроительного кодекса Российской Федерации, – не отображены в связи с отсутствием. Линии отступа от красных линий в целях определения мест допустимого размещения зданий, строений, сооружений – не устанавливаются.
- Условные номера образуемых земельных участков, в отношении которых предполагаются их резервирование и (или) изъятие для государственных или муниципальных нужд – 3У3, 3У4, 3У5, 3У8, 3У13, 3У16, 3У21, 3У22, 3У26, 3У27, 3У38, 3У39, 3У44, 3У46, 3У47.
- Границы земельных участков, образование которых предусмотрено схемой расположения земельного участка или земельных участков на кадастровом плане территории, срок действия которой не истек, – не отображены в связи с отсутствием.
- Границы существующих элементов планировочной структуры – не отображены в связи с отсутствием.

ДПТ.Ч08-24/ВВП02-ВПС01-ПМТ.Р1_04-1					
«Строительство водопропускных сооружений на водных объектах Донского бассейна, расположенных на территории Волгоградской области»					
Изм.	Кол.	Лист	№ док.	Подпись	Дата
ГАП	Злобов А.А.	2025			
Разраб.	Злобов	2025			
				Стадия	Лист
				П	17
				Листов	20
				Индивидуальный предприниматель	
				ЗЛОБОВ А.А.	

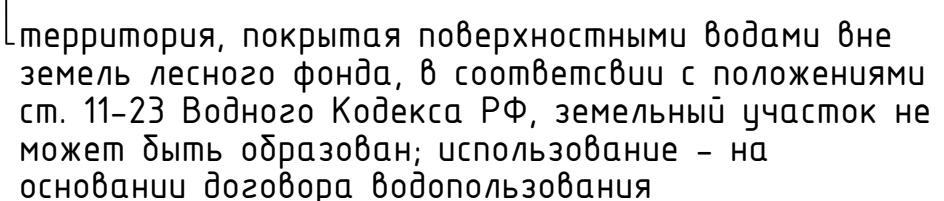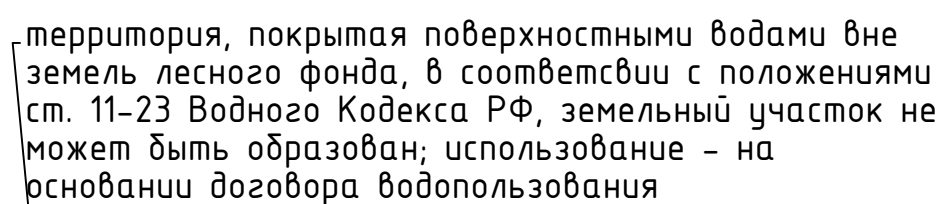


	- границы планируемых элементов планировочной структуры
	- границы образуемых земельных участков, в т.ч. в отношении которых предполагаются их резервирование и (или) изъятие для государственных или муниципальных нужд
	- границы земельных участков, образуемых из состава земель лесного фонда
	- территории образуемых земельных участков
	- условные номера образуемых земельных участков
	- характерные точки границ образуемых земельных участков
	- границы земельных участков, в соответствии с ЕГРН
	- кадастровые номера земельных участков, учтенных в ЕГРН

1. Проект межевания территории разработан на основе инженерных изысканий, предоставленных Заказчиком и выполненных в 2024–2025 годах.
2. Система координат: МСК–34, зона 1 и зона 2
3. Красные линии, утвержденные в составе проекта планировки территории, или красные линии, устанавливаемые, изменяемые, отменяемые в соответствии с пунктом 2 части 2 статьи 43 Градостроительного кодекса Российской Федерации, – не отображены в связи с отсутствием. Линии отступа от красных линий в целях определения мест допустимого размещения зданий, строений, сооружений – не устанавливаются.
4. Условные номера образуемых земельных участков, в отношении которых предполагается их резервирование и (или) изъятие для государственных или муниципальных нужд – 343, 344, 345, 348, 3413, 3416, 3421, 3422, 3426, 3427, 3438, 3439, 3444, 3446, 3447.
5. Границы земельных участков, образование которых предусмотрено схемой расположения земельного участка или земельных участков на кадастровом плане территории, срок действия которой не истек, – не отображены в связи с отсутствием.
6. Границы существующих элементов планировочной структуры – не отображены в связи с отсутствием.

						ДПТ.408-24/ВВП02-ВПС01-ПМТ.Р1_04-1			
						«Строительство водопропускных сооружений на водных объектах Донского бассейна, расположенных на территории Волгоградской области»			
Изм.	Кол.	Лист	№ док.	Подпись	Дата		Стадия	Лист	Листов
Г.АП		Злобов А.А.			2025	Проект межевания территории	П	18	20
Разраб.		Злобов			2025				
						Чертеж межевания территории, М 1:500 (ВПС №518)	ИНДИВИДУАЛЬНЫЙ ПРЕДПРИНИМАТЕЛЬ ЗЛОБОВ А.А.		
Н.контр									



34:09:000000:12148

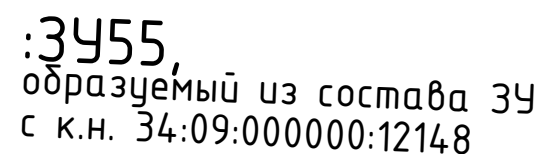

	- границы планируемых элементов планировочной структуры
	- границы образуемых земельных участков, в т.ч. в отношении которых предполагаются их резервирование и (или) изъятие для государственных или муниципальных нужд
	- границы земельных участков, образуемых из состава земель лесного фонда
	- территории образуемых земельных участков
	- условные номера образуемых земельных участков
	- характерные точки границ образуемых земельных участков
	- границы земельных участков, в соответствии с ЕГРН
	- кадастровые номера земельных участков, учтенных в ЕГРН

1. Проект межевания территории разработан на основе инженерных изысканий, предоставленных Заказчиком и выполненных в 2024-2025 годах.
2. Система координат: МСК-34, зона 1 и зона 2
3. Красные линии, утвержденные в составе проекта планировки территории, или красные линии, устанавливаемые, изменяемые, отменяемые в соответствии с пунктом 2 части 2 статьи 43 Градостроительного кодекса Российской Федерации, – не отображены в связи с отсутствием. Линии отступа от красных линий в целях определения мест допустимого размещения зданий, строений, сооружений – не устанавливаются.
4. Условные номера образуемых земельных участков, в отношении которых предполагается их резервирование и (или) изъятие для государственных или муниципальных нужд – 343, 344, 345, 348, 3413, 3416, 3421, 3422, 3426, 3427, 3438, 3439, 3444, 3446, 3447.
5. Границы земельных участков, образование которых предусмотрено схемой расположения земельного участка или земельных участков на кадастровом плане территории, срок действия которой не истек, – не отображены в связи с отсутствием.
6. Границы существующих элементов планировочной структуры – не отображены в связи с отсутствием.

						ДПТ.408-24/ВВП02-ВПС01-ПМТ.Р1_04-1			
						«Строительство водопропускных сооружений на водных объектах Донского бассейна, расположенных на территории Волгоградской области»			
Изм.	Кол.	Лист	№ док.	Подпись	Дата		Стадия	Лист	Листов
ГАП		Злобов А.А.			2025	Проект межевания территории	П	20	20
Разраб.		Злобов			2025				
						Чертеж межевания территории, М 1:500 (ВПС №520)	ИНДИВИДУАЛЬНЫЙ ПРЕДПРИНИМАТЕЛЬ ЗЛОБОВ А.А.		
Н.контр									